

USŁUGI GEODEZYJNE
Zbigniew Szczuchura
05-230 Kobylka ul. Ks. Marcina Zahuskiego 108
tel. 0-601-34-74-01
NIP 125-049-16-14, REGON 011308821

**MAPA SYTUACYJNO-WYSOKOŚCIOWA
DLA CELÓW PROJEKTOWYCH**

Terenu położonego *ul. Dworska 12* w *Warszawie*
ul. Al. M. Skłodowej-Curie
Skala *1:500* sekcja *19.244.04*


Mapa oznaczona w zakresie kolorem, została
zaktualizowana pomiarem sytuacyjno-wysokościowym
i inwentaryzacja urządzeń podziemnych
w miesiocy *grzesień 2008*
Na terenie przedstawionym na niniejszej mapie może
występować dodatkowe uzbrojenie podziemne nie
posiadające dokumentacji w instrykcjach branżowych
i nie dające się wykryć aparaturą.
Mapa niniejsza służy do opracowania projektu
technicznego i uzgodnienia w Zespole Uzgodnień
Dokumentacji.

L.D. *13333/2008*

B

Mazowiecki Zarząd Dróg Wojewódzkich
w Warszawie
ul. Kruczkowskiego 3, 00-380 Warszawa
Załącznik nr *100/106/2008*
do Decyzji nr *26.06.2008*
z dnia *26.06.2008*

Pras kanalizacyjna sam.
harna - na miejscu
kolorem czerwonym
mgr inż. Wojciech R. Czark
Stw. Przygotow. Zawod. nr 105/81
Specjal. Instalacyjno-Instalacyjnej
ul. *...* 13 66

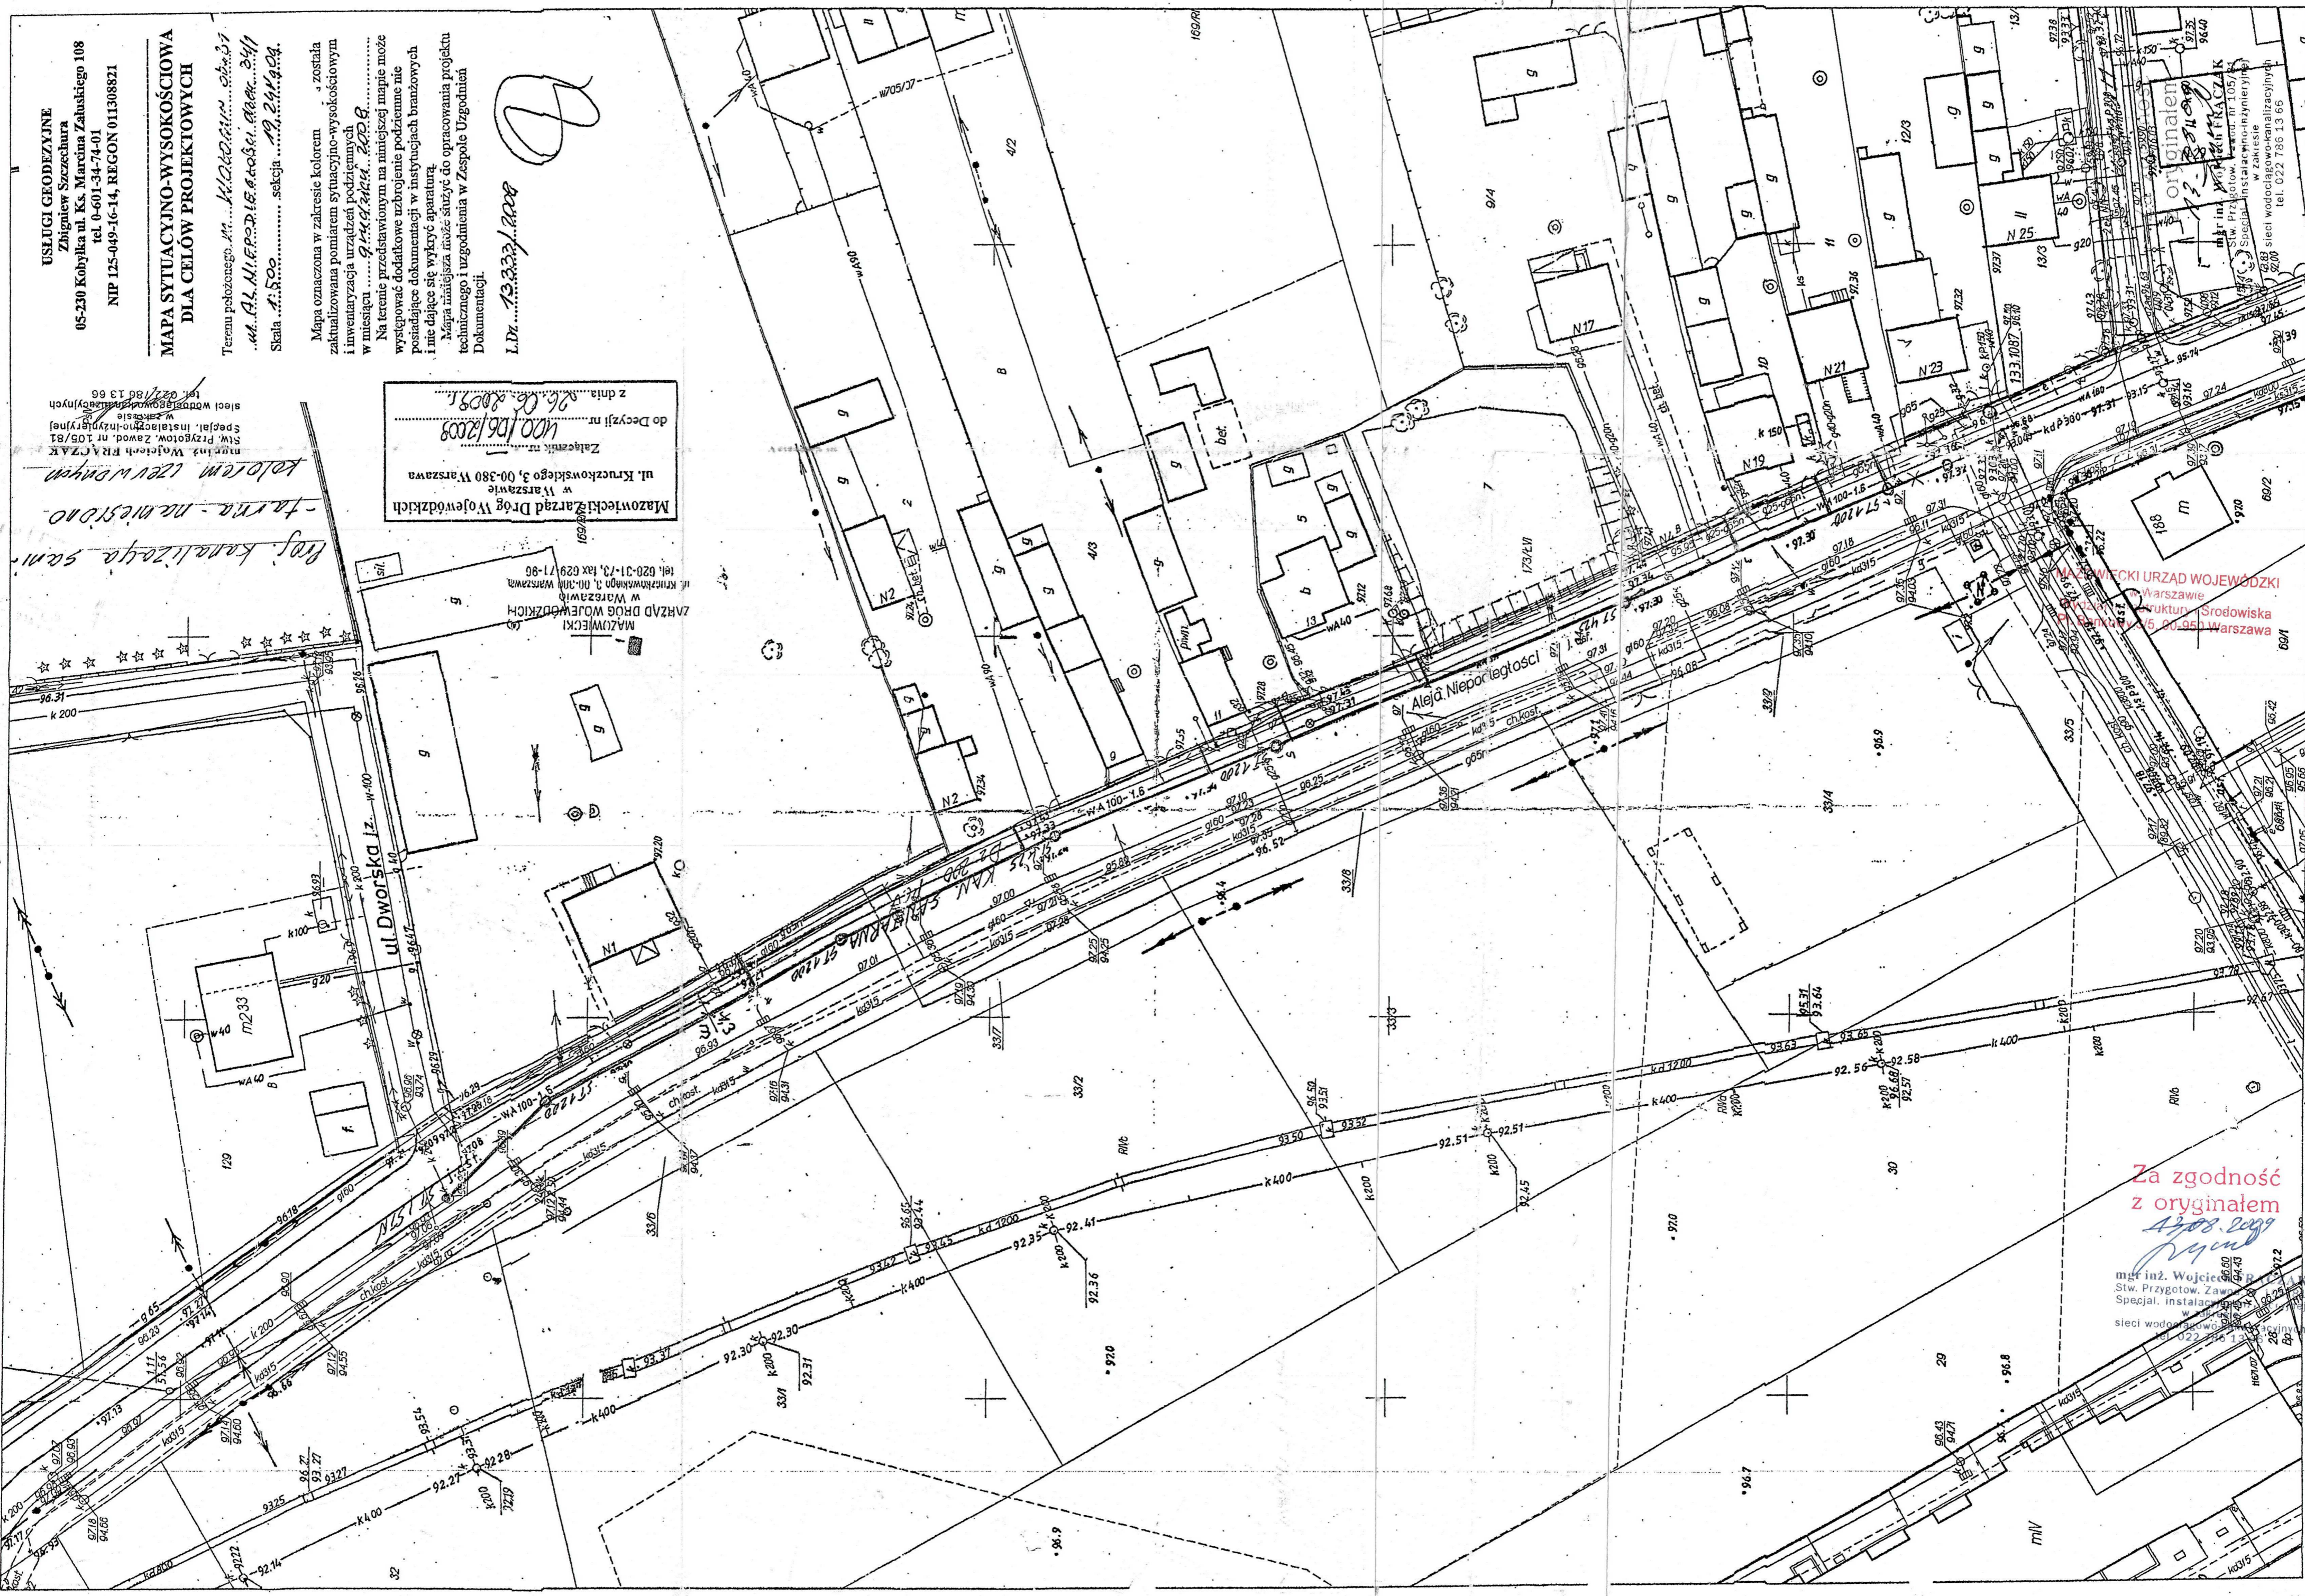

Mazowiecki Urząd Wojewódzki
Warszawa
Struktura Środowiska
ul. *...* 5, 00-950 Warszawa

Za zgodność
z oryginałem
12.08.2008
Rybnik

mgr inż. Wojciech R. Czark
Stw. Przygotow. Zawod. nr 105/81
Specjal. Instalacyjno-Instalacyjnej
ul. *...* 13 66