

Ustytuowanie stłego przewodu
kanalizacji sanitarnej z przyłczami
na odcinku 1-10
wkręslono do realizacji. Przed rozpoczęciem
robót należy wystąpić o wyznaczenie trasy
przewodu w terenie.

ANDRZEJ ANDRASIK
Geodeta uprawiony
Nr z 14.10.2013
Kobylek. ul. Heymona 5

STARSOSTWO POWIATU WOŁOMIŃSKIEGO
Na podstawie ustawy z dnia 17 maja 1989 r. - Prawo geodezyjne
i Kartograficzne (Dz. U. z 2000 r. Nr 100, poz. 1086 z późn. zmianami)
uzgodniono ustytuowanie geodezyjnych sieci uzbrojenia terenu:
kanalizację sanitarną
z przyłczami
648/2013
Wołomin, dn. 09.04.2013 (svgn. onini)
P. RZEWONICZĄCY
Z upoważnienia Starosty
Zespołu Urzędniczego Geodezji i Kartografii
Podpis: *[Podpis]*
Rozema Kowalewska

Uzgodniono ustytuowanie sieci uzbrojenia terenu podległą wytyczeniu
do wykonania inwestycji pow. konawceł przez jednostkę 78/5
siec uzbrojenia terenu z geodezyjnych. W razie 78/6
jest przedłożyć mapę z wytyczeniami i planem inwestycyjnym
organowi planistycznym, architektoniczno-budowlanemu
Uzgodnienie ustytuowania projektowanych sieci uzbrojenia terenu
zgodnie z ważnością przez okres 3 lat od dnia wydania opinii, w sprawie
rozporządzenia Ministra Rozwoju Regionalnego i Budownictwa z dnia
2 kwietnia 2001 r. w sprawie geodezyjnej ewidencji sieci uzbrojenia terenu
oraz zespołu wytycznic i dokumentacji projektowej (Dz. U. Nr 38, poz. 455)

PRZEDSIĘBIORSTWO
Wodociągów i Kanalizacji Sp. z o.o.
05-200 Wołomin, ul. Graniczna 1
tel./fax 22 776-21-21
NIP 125-00-05-499, REGON 017282330

STAROSTWO POWIATOWE W WOŁOMINIE
Powiatowy Główny Dokumentacja
Geodezyjna i Kartograficzna w Wołominie
W obszarze oznaczonym
dokonano aktualizacji
dokumentacji z planu
powiatowego w dniu
i zaewidencjonowano
Ministerstwo Infrastruktury i Budownictwa
2013-03-28
Wołomin, dn. 2013-03-28
P. RZEWONICZĄCY
Z upoważnienia Starosty
Zespołu Urzędniczego Geodezji i Kartografii
Podpis: *[Podpis]*
Rozema Kowalewska

Nie wykluca się istnienia w terenie innych niż wykazane
na niniejszej mapie urządzeń podziemnych, których nie
zidentyfikowano po ich wybudowaniu i nie wykryto ich
podczas aktualizacji mapy.
Przebieg granic jest zgodny ze stanem ewidencji gruntów.
Mapę opracowano bez ustalania służebności gruntowych.


MAPA DO CELÓW PROJEKTOWYCH
skala 1 : 500

woj. mazowieckie
pow. wołomiński
jedn. ew. 143412_4 - Wołomin
obreb 0037-37
ul. Sikorskiego - dz. 78/2,79/2,85/1,85/6

USŁUGI GEODEZYJNO-KARTOGRAFICZNE
Andrzej Andrasik
GEODETA UPRAWNIONY
Nr zaśw. 10356
05-230 KOBYLEKA, ul. Heymona 5
tel. 786-38-23
REGON 014308723
NIP 125-063-30-57

STAROSTWO
POWIATOWE W WOŁOMINIE
Wydział Budownictwa
05-200 Wołomin, ul. Pradzińskiego 3
tel. 787-43-01 w. 106, 107, 110, 114


ANDRZEJ ANDRASIK
Geodeta uprawiony
Nr zaśw. 10356
Kobylek. ul. Heymona 5
Data opracowania mapy: 09.02.2013 r.
000022

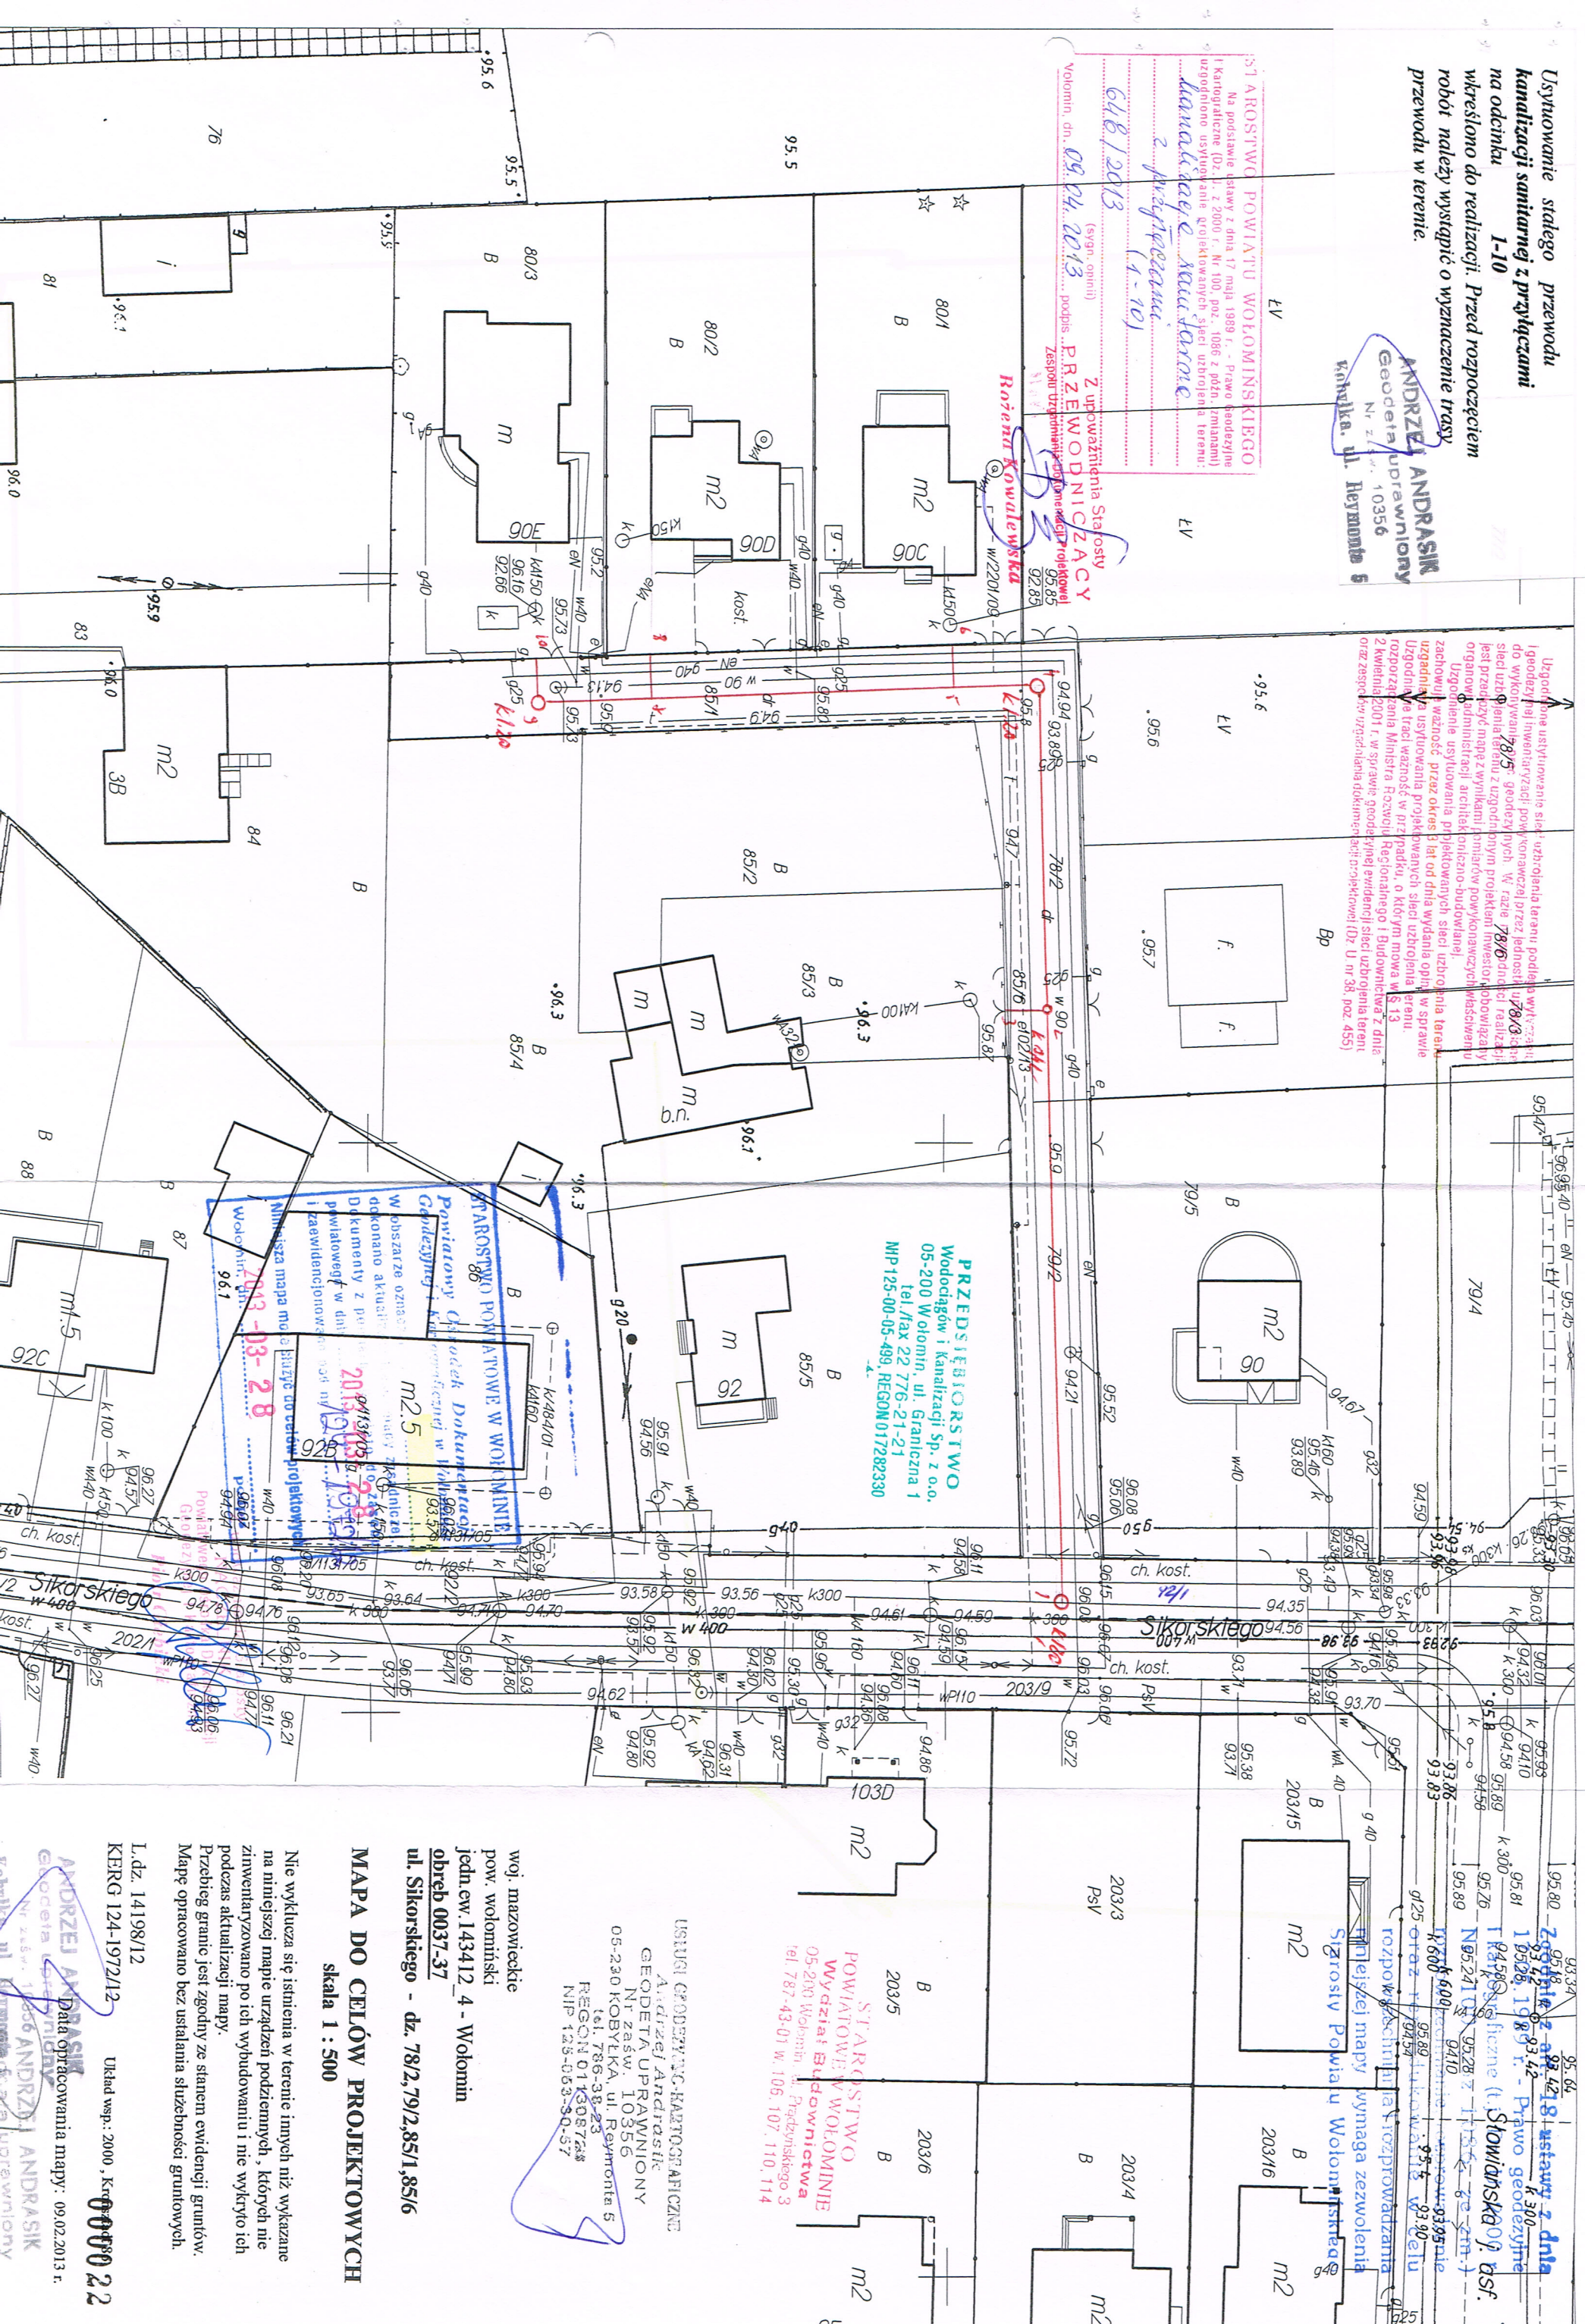

PRZEDSIĘBIORSTWO
Wodociągów i Kanalizacji Sp. z o.o.
05-200 Wołomin, ul. Graniczna
tel./fax 22 776-21-21
NIP 125-00-05-499, REGON 0172823

STAROSTWO
POWIATOWE W WOŁOMINIE
Wydział Budownictwa
05-200 Wołomin, ul. Pałacowskiego 3
tel. 787-43-08 w. 106, 107, 110, 114

Załącznik do decyzji (poświadczona)
nr 680/14/12 z dnia 12.06.2013
znak MB.674.0.1.2.44.2013

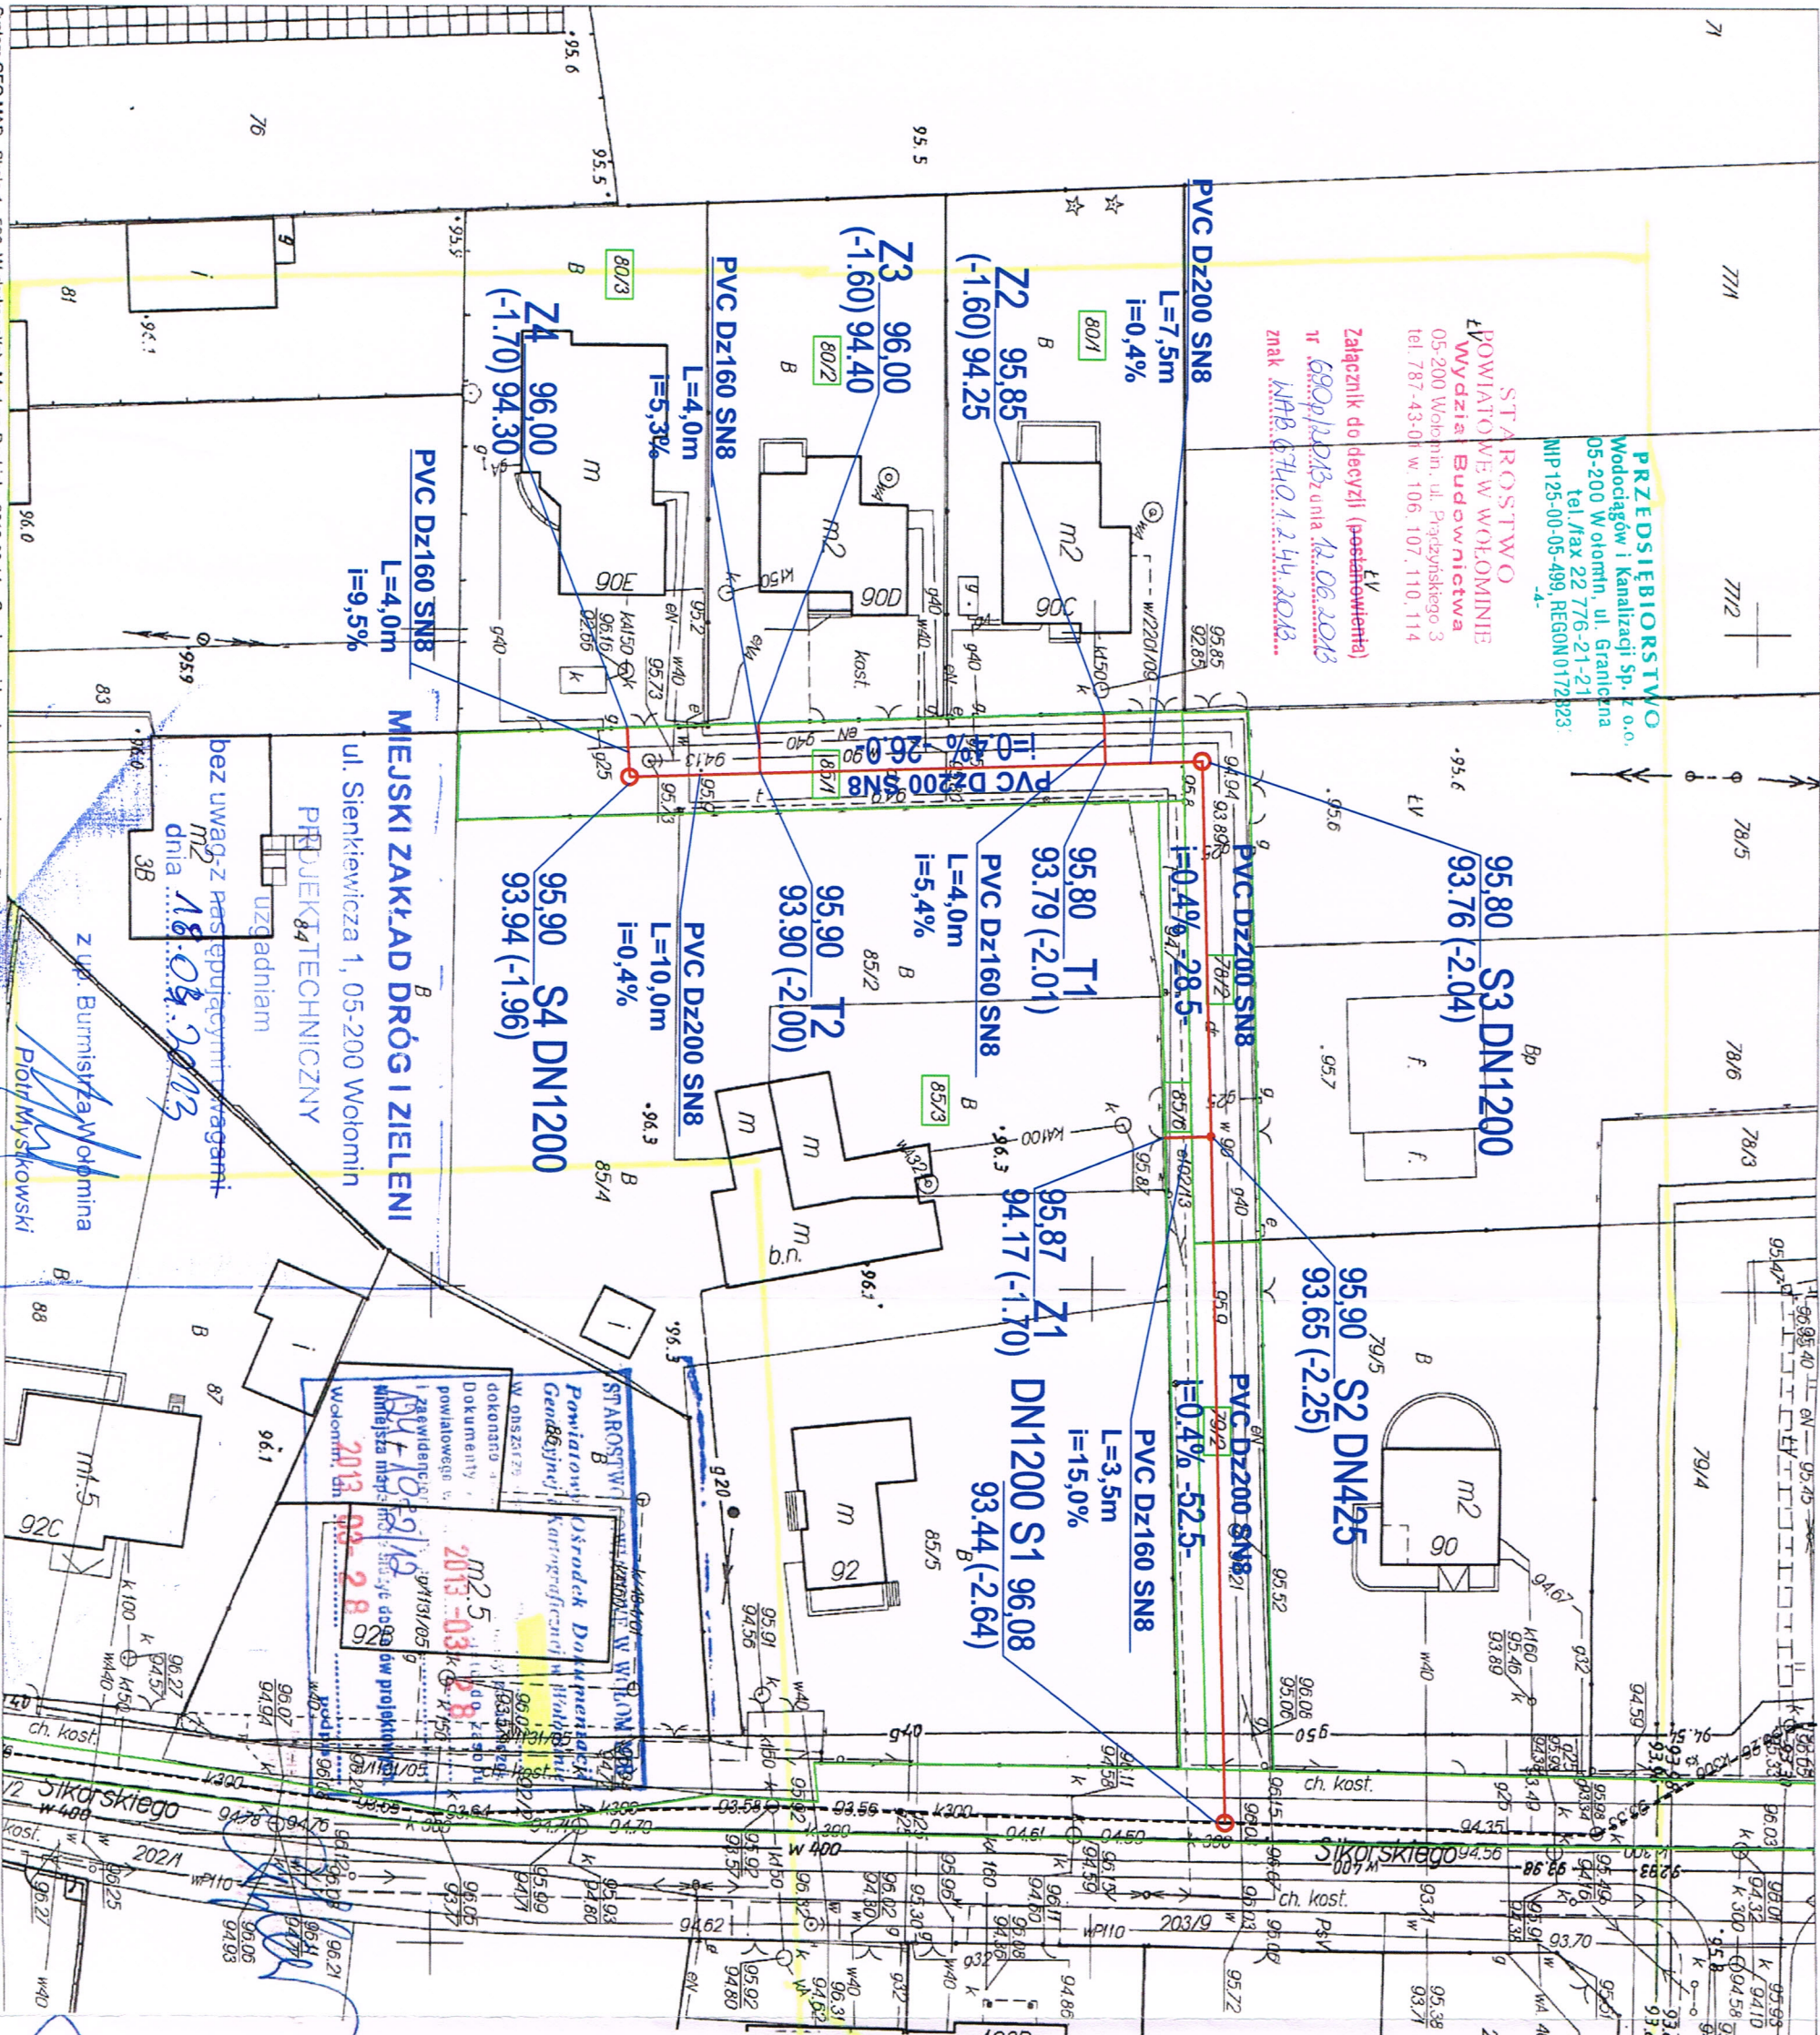

Legenda:
Istniejący kanał sanitarny
Projektowana kanalizacja sanitarna
PVC D200 lub D2160 KI, SN8
Opis projektowanej kanalizacji sanitarnej
Numer dzialek



AQUA Tomasz Grot
Stanisławów Pierwszy
ul. Wojskiego 11
05-126 Nieporęt
grotomasz@o2.pl

ZAMAWIAJĄCY	Przedsiębiorstwo Wodociągów i Kanalizacji sp. z o. o. ul. Graniczna 1 05 - 200 Wołomin	Umowa NR : 1417/2013
OBIEKT:	Projekt budowlany sieci kanalizacji sanitarnej wraz z urządzeniami kanalizacji sanitarnej od ulicy Sikorskiego w kierunku ul. Granicznej 1 i w drodze dojazdowej do ulicy Sikorskiego w działkach nr ewidencyjny 78/2, 79/2, 85/1, 85/6 obr. 37 w Wołominie.	Stadium : Projekt Budowlany
NAZWA RYSUNKU	Projekt Zagospodarowania Terenu	
PROJEKTANT	inż. Tomasz Grot mgr Wł. 243/01	podpis
SPRAWDZAJĄCY	mgr inż. Andrzej Danusz Oskó Upr. bud. do proj. i k. 10.10.08 bez ograniczeń w specjalności instalacyjnej w zakresie sieci, instalacji i urządzeń w zakresie ciepła, energii elektrycznej, wentylacji i klimatyzacji	podpis
MIEJSCOWOŚĆ DATA	N Stanisławów Pierwszy - 95-126 Nieporęt Kwiecień 2013 r.	Technologia
SKALA	1:500	NR. RYS. 1.0

USTAWA GEODEZYJNO-KARTOGRAFICZNA
Geodezja i Kartografia
Geodezja i Kartografia
Nr zaż. 10356
05-230 Kobyłka, ul. Reymonta 5
tel. 786-38-23
REGON 011608728
NIP 125-00-05-30-57

woj. mazowieckie
pow. wołomiński
jedn. ew. 143412_4 - Wołomin
obrob. 0037-37
ul. Sikorskiego - dz. 78/2, 79/2, 85/1, 85/6

MAPA DO CELÓW PROJEKTOWYCH

skala 1 : 500

Nie wyklucza się istnienia w terenie innych niż wykazane na niniejszej mapie urządzeń podziemnych, których nie zidentyfikowano po ich wybudowaniu i nie wykryto ich podczas aktualizacji mapy.
Przebieg granic jest zgodny ze stanem ewidencji gruntów. Mapę opracowano bez ustalania służebności gruntowych.

L.dz. 14198/12
KERG 124-1972/12
Układ wsp.: 2000, Kronsztadt 86
000023

Andrzej Andriej
Geodezja i Kartografia
05-230 Kobyłka, ul. Reymonta 5
tel. 786-38-23
REGON 011608728
NIP 125-00-05-30-57


j. zienna L=120.60

ch. kostka L=2.00 m

Wodociągów i Kanalizacji Sp. z o.o.
05-200 Wotomlin, ul. Graniczna 1

CONFIDENTIAL

NHP 125-00-03-435, 1-4

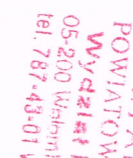

	AQUA Ton Stanisławów ul. Wojskie 05-126 Nie grotomasz
ZAMAWIAJĄCY	Przedsiębiorstwo Kanalizacji sp. z o ul. Graniczna 1 05 – 200 Wólomin
OBIEKT:	Projekt budowlany sieci sanitarniej wraz z urządze szaniami od ulicy Sikor ewidencyjny 92/1 obręb 3 dojazdowej do ulicy Sikor m ewidencyjny 78/2, 79/2a w Wólominie.