

USŁUGI GEODEZYJNO-KARTOGRAFICZNE  
Andrzej Andrasik  
GEODETA UPRAWNIONY  
Nr zaśw. 10356  
05-230 KOBYŁKA, ul. Reymonta 5  
tel. 7361-38-23  
REGON 0113DSZ-17  
NIP 125-053-30-57

Zgodnie z art. 18 ustawy z dnia  
17.05.1999 r. - Prawo geodezyjne  
i kartograficzne (Dz. U. z 1999 r.  
Nr 100, poz. 1086, 960, 970,  
rozpowszechnienie, wprowadzenie  
oraz reprodukcję w celu  
rozpowszechniania, przeprowadzania  
niniejszej mapy wymaga zezwolenia  
Starosty Powiatu Wołomińskiego

woj. mazowieckie  
pow. wołomiński  
jedn. ew. 143412-4 - Wołomin  
obręb 0024-24  
ul. Kościelna - dz. 125/21, 125/22


**MAPA DO CELÓW PROJEKTOWYCH**  
skala 1 : 500

Nie wyklucza się istnienia w terenie innych niż wykazane  
na niniejszej mapie urządzeń podziemnych, których nie  
zainwentaryzowano po ich wybudowaniu i nie wykryto ich  
podczas aktualizacji mapy.  
Przebieg granic jest zgodny ze stanem ewidencji gruntów.  
Mapę opracowano bez ustalania słabości gruntowych.

L.dz. 14202/12  
KERG 124-1976/12  
Układ wsp.: 2000, Kronsztadt 86  
Data opracowania mapy: 19.01.2013 r.

**ANDRZEJ ANDRASIK**  
Geodeta uprawniony  
Nr zaśw. 10356  
Kobyłka, ul. Reymonta 5

**STANOWISKO POWIATOWE W WOŁOMINIE**  
Powiatowy Ośrodek Dokumentacji  
Geodezyjnej i Kartograficznej w Wołominie  
W obszarze oznaczonym na mapie  
dotyczy aktualności mapy zasadniczej  
(elementy z poprzedniej edycji są osobno  
opisane w danym dniu 2013-02-19)  
i zainwentaryzowane pod nr 110  
Niniejsza mapa nie służy do celów projektowych  
2013-02-19  
Wołomin

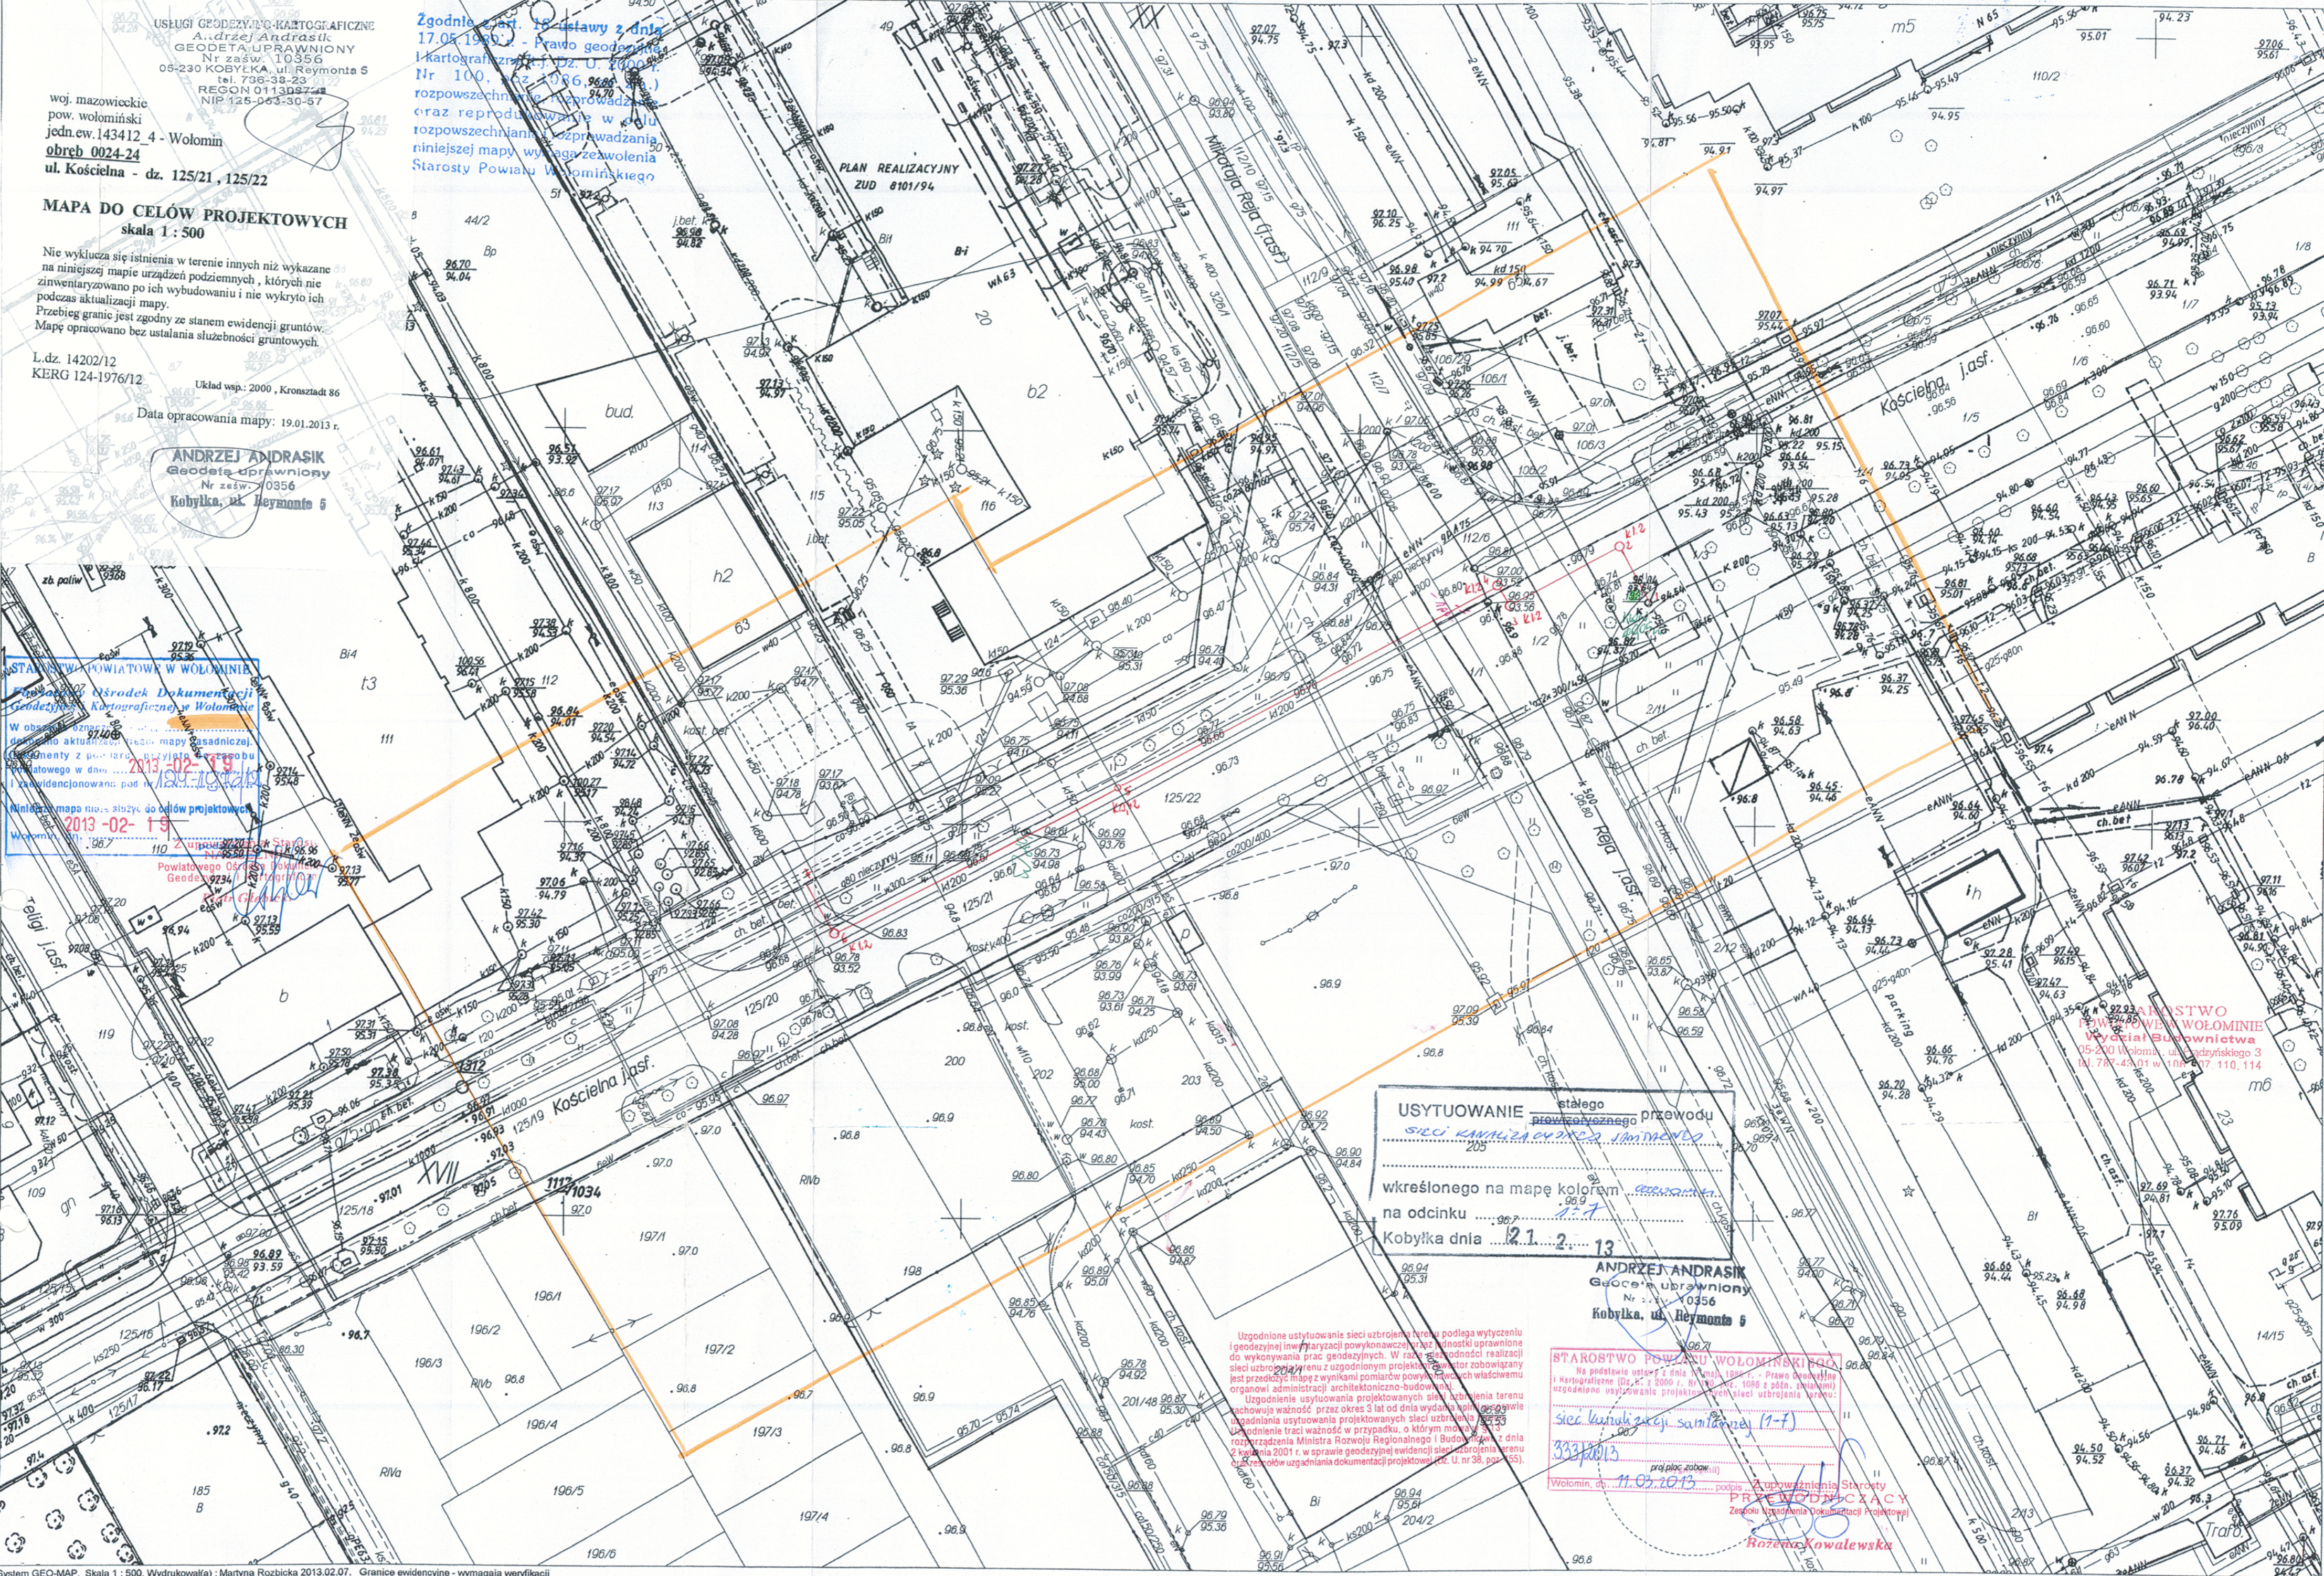

**USYTUOWANIE** stałego przewoźnego  
SECI KAWIARZACZEJ SAMODZIELNEJ  
wskreślonego na mapę kolorem  
na odcinku .....  
Kobyłka dnia 2013-02-13

**ANDRZEJ ANDRASIK**  
Geodeta uprawniony  
Nr. zaśw. 10356  
Kobyłka, ul. Reymonta 5

**STAROSTWO POWIATOWE WOŁOMIŃSKIE**  
Na podstawie ustawy z dnia 17.05.1999 r. - Prawo geodezyjne  
i kartograficzne (Dz. U. z 1999 r. Nr 100, poz. 1086 i późn. zmiany)  
uzgodnione usytuowanie projektowanej sieci uzbrojenia terenu:  
**sieci kawiarniczej samodzielnej (1-7)**  
333/2013

prośbę o zgodę  
Wołomin, dn. 11.03.2013, podpis: **Rozana Kowalewska**  
Przewodniczący  
Zespołu Rozważań i Dokumentacji Projektowej

Uzgodnione usytuowanie sieci uzbrojenia terenu podlega wyczerpaniu  
i geodezyjnej inwentaryzacji powykonawczej przez jednostki uprawnione  
do wykonywania prac geodezyjnych. W razie konieczności realizacji  
sieci uzbrojenia terenu z uzgodnionym projektem autor zobowiązany  
jest przedłożyć Inżyniera z wynikiem pomiarów pomiarów w całości  
organowi administracji architektoniczno-budowlanej.  
Uzgodnienie usytuowania projektowanych sieci uzbrojenia terenu  
zachowuje ważność przez okres 3 lat od dnia wydania kopii, w sprawie  
uzgodnienia usytuowania projektowanych sieci uzbrojenia terenu  
Uzgodnienie traci ważność w przypadku, o którym mowa w art. 11  
rozporządzenia Ministra Rozwoju Regionalnego i Budownictwa z dnia  
2 kwietnia 2001 r. w sprawie geodezyjnej ewidencji sieci uzbrojenia terenu  
oraz przepisów uzgadniania dokumentacji projektowej (Dz. U. nr 38, poz. 55).