


Powiatowy Ośrodek Dokumentacji Geodezyjnej i Kartograficznej w Wołominie  
 Skala 1: 500 pow. wołomiński, Jednostka ewidencyjna: Wołomin - miasto - Układ wsp: Warszawa 75, Kronsztadt 86  
 Zgodnie z art. 18 ustawy z dnia 17.05.2004 r. Prawo geodezyjne i kartograficzne (Dz. U. 2000 r. Nr 100, poz. 1752 z późn. zmianami) oraz rozporządzeniem w sprawie sposobu prowadzenia orzecznictwa w celu rozpoznać i rozprzecznić niniejszej mapy wymaga zgody Starosty Powiatu Wołomińskiego

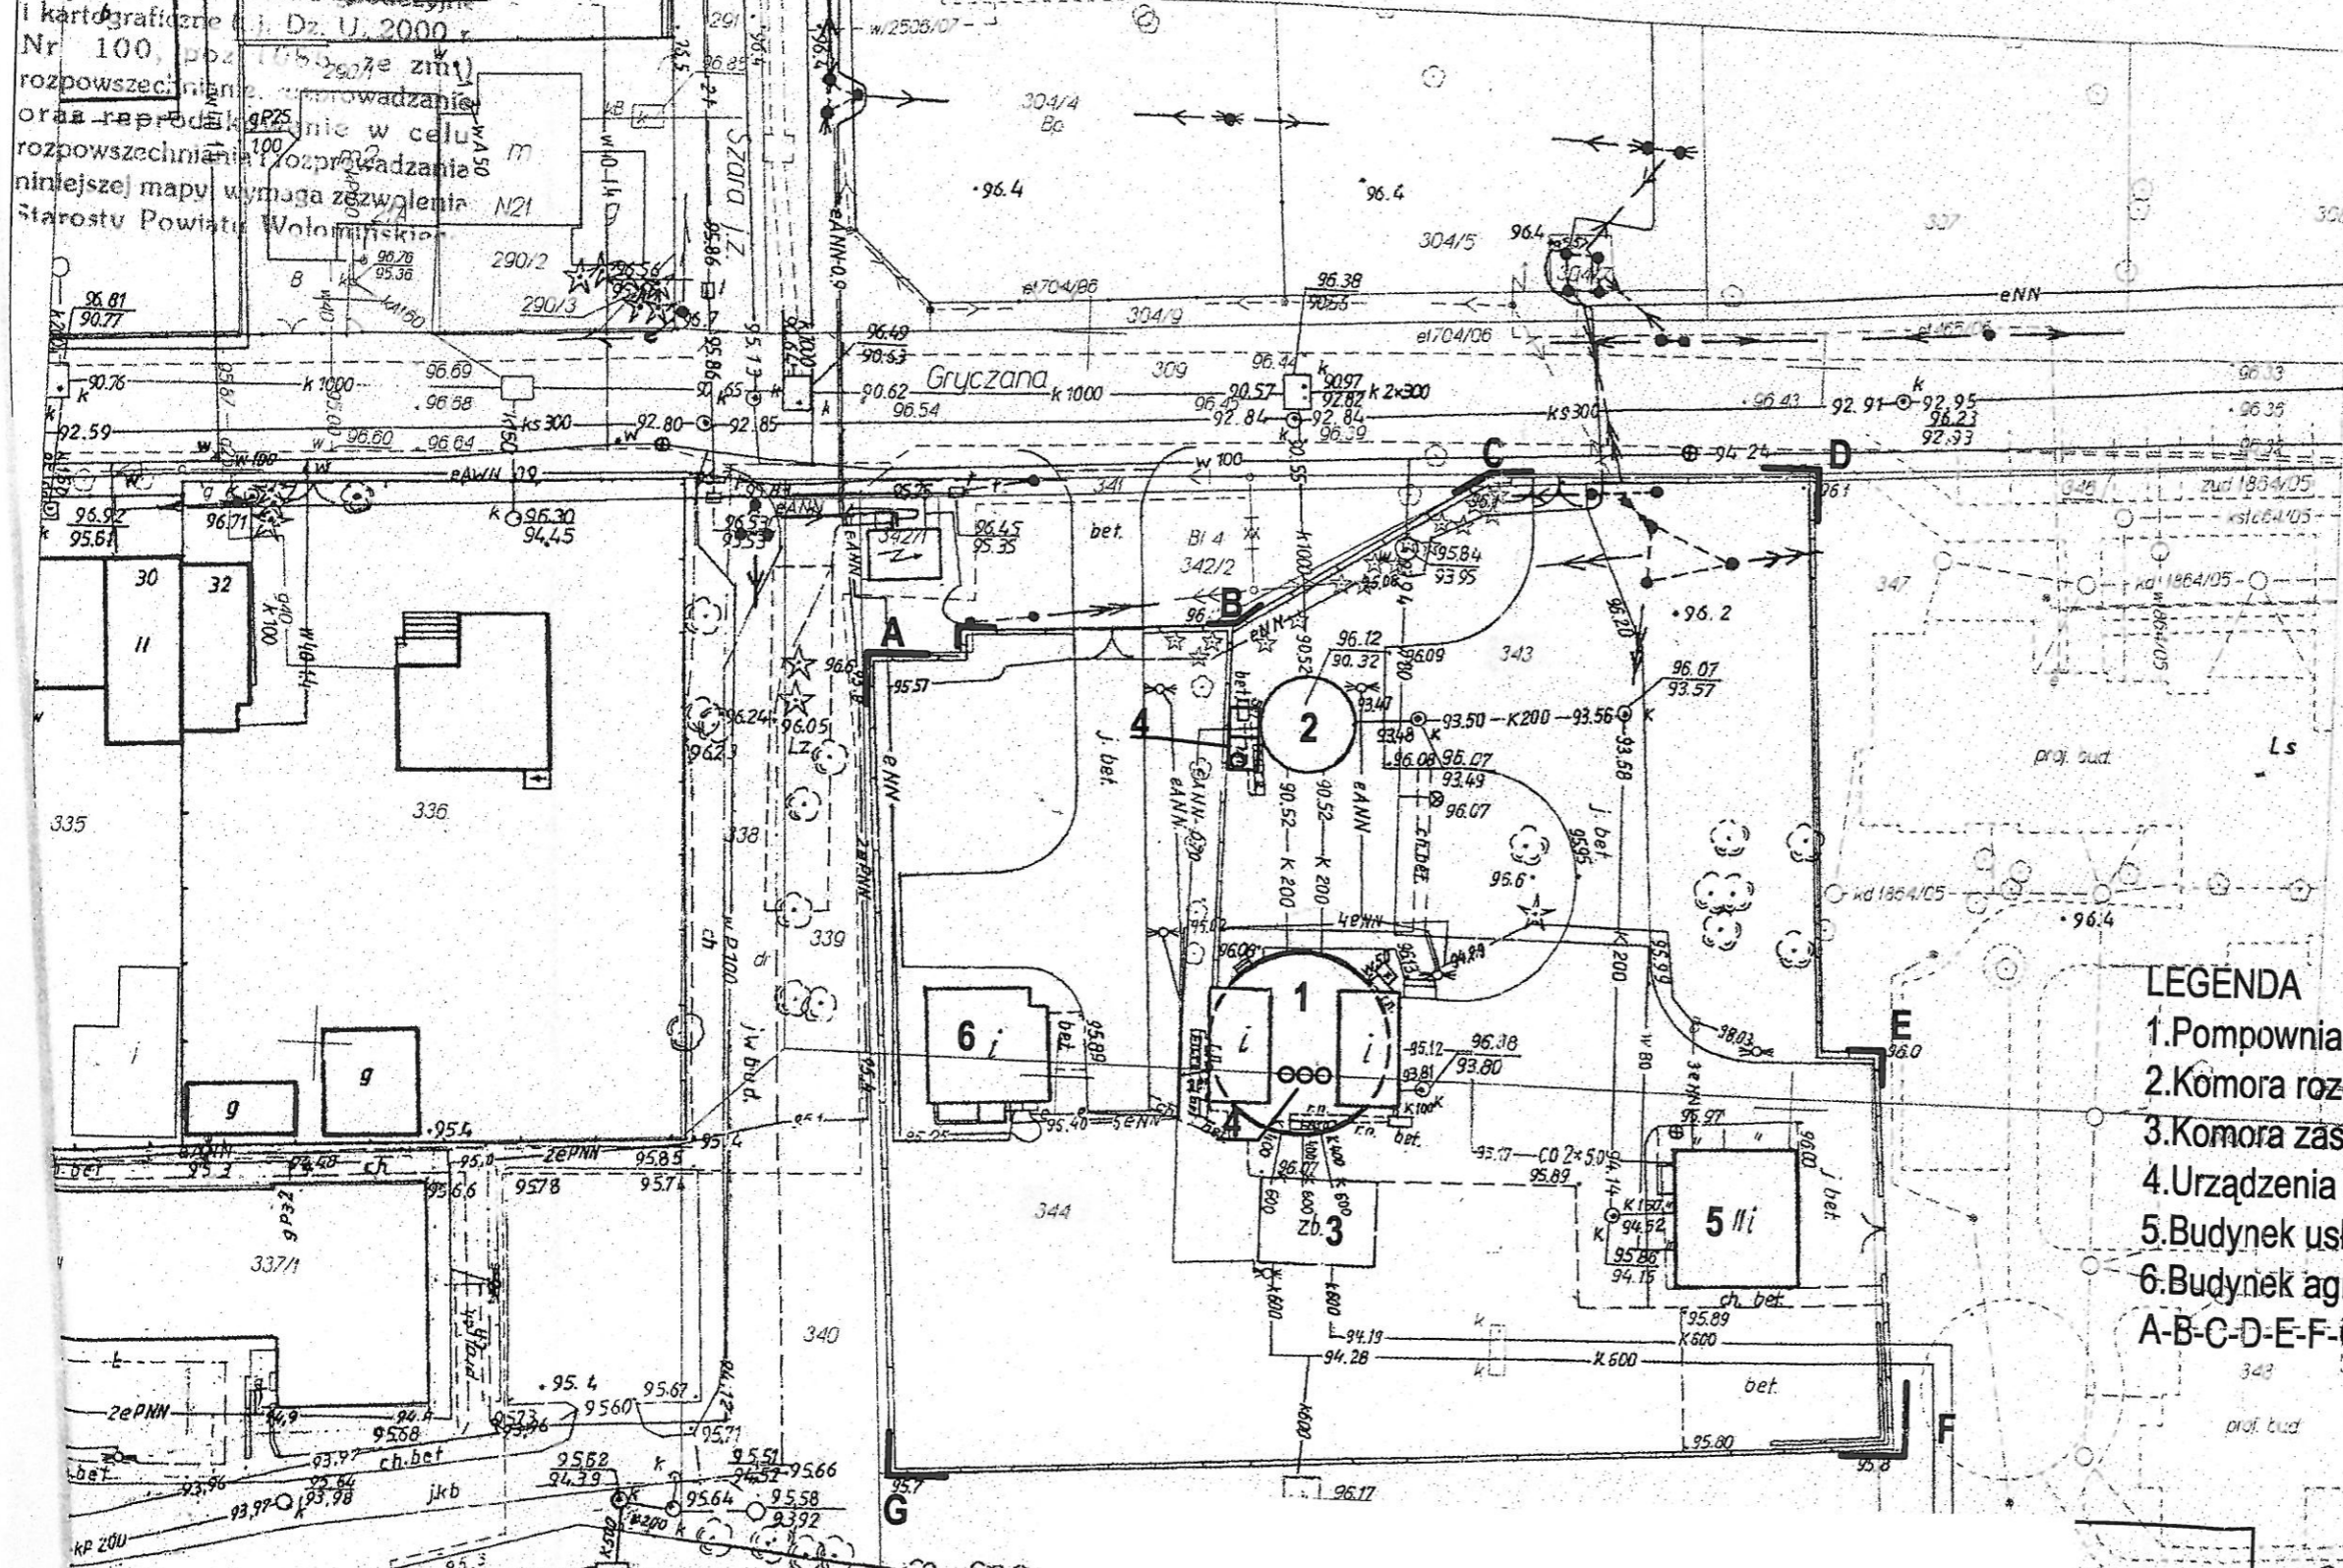

Rys nr 1

**USŁUGI GEODEZYJNE**  
 Zbigniew Szczuchura  
 05-230 Kobylka ul. Ks. Marcina Żaluskiego 108  
 tel. 0-601-34-74-01  
 NIP 125-049-16-14, REGON 011308821

**MAPA SYTUACYJNO-WYSOKOŚCIOWA  
 DLA CELÓW PROJEKTOWYCH**

Terenu położonego m. Wołomin  
 dział 343, 344, 345 op. 33  
 Skala 1: 500 sekcja 21N809

Mapa oznaczona w zakresie kolorem ..... została zaktualizowana pomiarem sytuacyjno-wysokościowym i inwentaryzacja urządzeń podziemnych w miesiącu ..... grudnia 2007  
 Na terenie przedstawionym na niniejszej mapie może występować dodatkowe uzbrojenie podziemne nie posiadające dokumentacji w instytucjach branżowych i nie dające się wykryć aparaturą.  
 Mapa niniejsza może służyć do opracowania projektu technicznego i uzgodnienia w Zespole Uzgodnień Dokumentacji.

L.Dz. 11494/2007  
 ZBIGNIEW SZCZUCHURA  
 Geodeta Uprawniony  
 Nr zaświadczenia 5384  
 ul. Ks. Marcina Żaluskiego 108  
 05-230 Kobylka  
 ROWNIK ROBOT  
 SANITARNYCH  
 mgr inż. Lech Mikulski  
 ul. Pr. Bud. Nr 1A/70416/OWOS/08

**LEGENDA**

- 1. Pompownia z komorą krat
  - 2. Komora rozdzielcza
  - 3. Komora zasuw
  - 4. Urządzenia dezodoryzacji powietrza
  - 5. Budynek usługowy
  - 6. Budynek agregatu i rozdzielnia
- A-B-C-D-E-F-G-A zakres opracowania

meckiego 10  
 05-230  
 Nr rys: 1  
 Skala: 1:500

Powiatowy Ośrodek Dokumentacji Geodezyjnej i Kartograficznej w Wołominie  
 W obszarze opracowania dokonano aktualizacji dokumentacji z uwzględnieniem zmian w terenie i zaawidencjonowanych zmian  
 Niniejsza mapa ma charakter poglądowy  
 Wołomin, dn. 2007-10-18