

Nr Uzq. 194/Ks/2012

PROJEKT BUDOWLANY

Kanalizacji sanitarnej tłocznej

od PS Kobyłkowska do granicy z dz. ew. nr 1/10 obręb 22
w Wołominie

(dz. ew. nr 123 obręb 19)

INWESTOR

Przedsiębiorstwo Wodociągów i Kanalizacji Sp. z o.o.
ul. Graniczna 1, 05-200 Wołomin

STAROSTWO
POWIATOWE W WOŁOMINIE
Wydział Budownictwa
05-200, Wołomin, ul. Prądzyńskiego 3
tel 22 787 49 01 do 108 107 110, 114

Załącznik do decyzji (postanowienia)
nr 826p/2012 z dnia 25.06.2012
znak WAB.6740.1.2.45.2012

Projektował: mgr inż. Krzysztof Michałowski

mgr inż. Krzysztof Michałowski
upr. bud. nr St-141/75
w specjalności instalacyjno-inżynierskiej
nr ewid. MAZ/IS/5634/01

Sprawdził: inż. Waldemar Sokołowski

inż. WALDEMAR SOKOŁOWSKI
spec. Inżynieria Sanitarna
Upr. Bud. 48/65/G§8

Wołomin, kwiecień 2012
aktualizacja czerwiec 2012

SPIS TREŚCI

I OPIS TECHNICZNY.....	2
1. CZĘŚĆ OGÓLNA.....	2
1.1. Przedmiot, cel i zakres opracowania	2
1.2. Inwestor, Użytkownik, Wykonawca	2
1.3. Podstawa opracowania.....	2
2. CZĘŚĆ TECHNOLOGICZNA	3
2.1. Lokalizacja kanalizacji sanitarnej tłocznej	3
2.2. Charakterystyka kanalizacji sanitarnej tłocznej	3
2.3. Opis rozwiązań projektowych	3
2.4. Uzbrojenie sieci.	4
3. WYTYCZNE WYKONANIA I ODBIORU ROBÓT	4
3.1. Sposób wykonania robót.....	4
3.2. Odbiór robót	5
3.3. Wpływ inwestycji na środowisko	5
II. ZAŁĄCZNIKI.....	7
1. Informacja dotycząca bezpieczeństwa i ochrony zdrowia zgodnie z Rozporządzeniem Ministra Infrastruktury z 23 czerwca 2003 roku (Dz. U. Nr 120 poz. 1126 z dnia 10 lipca 2003 roku).	7
2. Oświadczenie o zgodności projektu z przepisami i zasadami wiedzy technicznej	13
3. Uprawnienia projektanta.....	14
4. Zaświadczenie projektanta o przynależności do Izby Inżynierów Budownictwa	15
5. Uprawnienia sprawdzającego	16
6. Zaświadczenie sprawdzającego o przynależności do Izby Inżynierów Budownictwa	17
7. Warunki techniczne PWiK Sp. z o.o.	18
8. Opinia ZUD Nr 22/2011 z dnia 21-02-2011 roku	19
9. Mapa ZU	21
10. Decyzja o ustaleniu lokalizacji inwestycji celu publicznego z dnia 19.04.2011r nr WU.6733.3.2011 wydana przez Burmistrza Wołomina.	22
11. Płozy i ślizgi	27
III. SPIS RYSUNKÓW.....	29
1. Projekt zagospodarowania terenu skala 1:500	29
2. Projekt zagospodarowania terenu rysunek szczegółowy skala 1:500	30
3. Profil podłużny skala 1:100/100	31
4. Studnia S1 rzut skala 1:20	32
5. Studnia S1 przekrój skala 1:20	33

I OPIS TECHNICZNY

1. CZĘŚĆ OGÓLNA

1.1. Przedmiot, cel i zakres opracowania

Przedmiotem opracowania jest projekt kanalizacji sanitarnej tłocznej w Wołominie 2x D 250 o długości L= 63,0 mb na terenie działki ew. nr 123 obręb 19, na odcinku od przepompowni „Kobyłkowska” do granicy z dz. ew. nr 1/10 obręb 22 w Wołominie.

Projektowany odcinek sieci kanalizacji sanitarnej tłocznej ma za zadanie przetransportować ścieki sanitarne z części Wołomina leżącej po drugiej stronie torów do systemu kanalizacji pozwalającej odprowadzić ścieki do oczyszczalni ścieków.

Zakres opracowania obejmuje:

- projekt kanalizacji sanitarnej tłocznej od przepompowni „Kobyłkowska” do projektowanej studni S1,
- projekt kanalizacji sanitarnej tłocznej od studni S1 do granicy z dz. ew. nr 1/10 obręb 22.

1.2. Inwestor, Użytkownik, Wykonawca

Inwestor - Przedsiębiorstwo Wodociągów i Kanalizacji Sp. z o.o., ul. Graniczna 1, 05-200 Wołomin,

Użytkownik - Przedsiębiorstwo Wodociągów i Kanalizacji Sp. z o.o., ul. Graniczna 1, 05-200 Wołomin,

Wykonawca - firma inżynierska posiadająca stosowne uprawnienia wykonawcze wybrana przez Inwestora.

1.3. Podstawa opracowania

- Warunki techniczne wydane przez Przedsiębiorstwo Wodociągów i Kanalizacji Sp. z o.o. w Wołominie znak L.dz. DT/135/01/11 z dnia 13-12-2011 roku.
- Opinia ZUD nr 22/2011 z dnia 21.02.2011.
- Decyzja o ustaleniu lokalizacji inwestycji celu publicznego z dnia 19.04.2011r nr WU.6733.3.2011 wydana przez Burmistrza Wołomina.

STAROSTWO
POWIATOWE W WOŁOMINIE
Wydział Budownictwa
5-200 Wołomin, ul. Graniczna 1
tel. 22 787 42 00 fax 22 787 42 01

2. CZĘŚĆ TECHNOLOGICZNA

2.1. Lokalizacja kanalizacji sanitarnej tłocznej

Trasa projektowanego odcinka sieci kanalizacji sanitarnej tłocznej (stanowiącej działkę ew. nr 123 obręb 19) – przebiega po ^{terenie} gminy Wołomin. *wzrostanie plik*
Skrzyżowanie projektowanego odcinka sieci kanalizacji sanitarnej tłocznej z linią kolejową zlokalizowane jest w 21.157 km linii kolejowej nr 6 szlaku Zielonka Kuźnica Białostocka w Wołominie.

2.2. Charakterystyka kanalizacji sanitarnej tłocznej

Projektowana kanalizacja sanitarna tłoczna (2x PE 250) łączy przepompownie ścieków „Kobyłkowska” z istniejącą siecią kanalizacji sanitarnej odprowadzającą ścieki sanitarne do oczyszczalni ścieków „Krym”.

- Przewód kanalizacji sanitarnej tłocznej:

- średnica 2x Dz.250 mm
- długość długość=5,0 m
- spadek $i=6\%$
- materiał rury Ø 250 Stal
- zagłębienie osi min. 2,00 m, max. 2,29 m.

- Przewód kanalizacji sanitarnej tłocznej:

- średnica 2x Dz.250 mm
- długość długość=4,50 m
- spadek $i=1\%$
- materiał rury Ø 250 PE
- zagłębienie osi min. 2,00 m, max. 2,38 m.

2.3. Opis rozwiązań projektowych

Skrzyżowanie kanalizacji sanitarnej tłocznej z torami PKP zaprojektowano w rurze przeciskowej stalowej Ø 800x10 mm. Rura przeciskowa ułożona będzie ze spadkiem 1% do przepompowni na głębokości 2,00 – 3,38 m na długości 4,5m. Posadowienie rury przeciskowej wykonane będzie metodą przecisku.

Początek przecisku od strony północno – zachodniej położony będzie na terenie przepompowni ścieków „Kobyłkowska”, zlokalizowana tam będzie studnia nr 1 z zasuhami i urządzeniami pomiarowymi. Koniec przecisku od strony południowo – wschodniej zlokalizowany jest na terenie PKP i zakończony studnią rozprężną nie wchodzącą w zakres niniejszego opracowania.

STAROSTWO
OWIATOWE W WOŁOMINIE
Wydział Budownictwa
15-200 Wołomin, ul. Prądzińskiego 3
tel. 22 727.42.04 w. 108 102 110 114

○ **Zagospodarowanie mas ziemnych**

W czasie budowy ziemia z wykopu musi być odwożona na tymczasowe miejsce składowania wskazane przez Inwestora. Po zasypaniu i zagęszczeniu wykopu, nadmiar urobku należy wywieźć na wysypisko śmieci.

○ **Zagospodarowanie odpadów**

Materiały używane w trakcie robót wykonawczych takie jak: gwoździe, deski będą zebrane przez Wykonawcę i wykorzystane przy innych budowach. Folia, skrawki rur, kabli będą zebrane do pojemników i wywiezione do segregowani odpadów i zagospodarowane zgodnie z ustawą o odpadach.

STAROSTWO
POWIATOWE W WOŁOMINIE
Wydział Budownictwa
5-200. Wołomin, ul. Prądyńskiego 3
tel. 22 727.49.01 w. 106 107 110 114

II. ZAŁĄCZNIKI

1. Informacja dotycząca bezpieczeństwa i ochrony zdrowia zgodnie z Rozporządzeniem Ministra Infrastruktury z 23 czerwca 2003 roku (Dz. U. Nr 120 poz. 1126 z dnia 10 lipca 2003 roku).

Obiekt: Kanalizacja sanitarna tłoczna od PS Kobyłkowska do granicy z
dz. ew. nr 1/10 obręb 22w Wołominie.
(dz. ew. nr 123 obręb 19)

INWESTOR:

Przedsiębiorstwo Wodociągów i Kanalizacji Sp. z o.o.
ul. Graniczna 1, 05-200 Wołomin

Projektował: mgr inż. Krzysztof Michałowski

Sprawdził: inż. Waldemar Sokołowski

STAROSTWO
POWIATOWE W WOŁOMINIE
Wydział Budownictwa
05-200 Wołomin, ul. Prądzyńskiego 3
tel. 22 747 43 01 w. 108 107 110 114

mgr inż. Krzysztof Michałowski
upr. bud. nr 8t-141/75
w specjalności instalacyjno-mechanicznej
nr ewid. MAZ/IS/5634/01

inż. WALDEMAR SOKOŁOWSKI
spec. inżyniera sanitarna
Upr. Bud. 48/65/G§8

Część opisowa

1.1 Zakres robót.

W skład robót ujętych w niniejszym projekcie wchodzi:

- Przewód kanalizacji sanitarnej tłocznej:
 - średnica 2x Dz.250 mm
 - długość długość=5,0 m
 - spadek i=6%

- Przewód kanalizacji sanitarnej tłocznej:
 - średnica 2x Dz.250 mm
 - długość długość=4,50 m
 - spadek i=1%

Roboty towarzyszące:

- Odtworzenie istniejącego w pasie robót nawierzchni chodników, wjazdów itp.
- Zabezpieczenie istniejącego uzbrojenia podziemnego, kolidującego z projektowanym kanałem.

Wykonanie robót:

Wykop wąskoprzestrzenny – kanał sanitarny 250mm, studzienka betonowa Ø 2000 mm.

1.2 Wykaz istniejących obiektów budowlanych.

Na omawianym terenie występuje następujące obiekty budowlane.

Na omawianym terenie występuje następujące uzbrojenie:

- napowietrzne linie energetyczne NN,
- sieć gazowa

STAROSTWO
MIASTOWE W WOŁOMINIE
Wydział Budownictwa
15-200 Wołomin, ul. Piłsudskiego 3
tel. 22 727 119, 114 w 110 111 112 113 114

1.3 Elementy mogące stwarzać zagrożenie bezpieczeństwa.

Zagrożenie bezpieczeństwa i zdrowia ludzi może wystąpić w czasie następujących robót:

- wykonywania robót ziemnych,
- umacnianie wykopów,
- transportu rur,
- transportu materiałów do miejsca ich wbudowania,
- montażu rur w wykopach,
- wykonywania podsypki pod rurociągi,
- wykonywania zasypki i zagęszczenia.

- wykonywania zasypki i zagęszczenia.

Oprócz zagrożeń zdrowia i życia mogą wystąpić okresowe uciążliwości wywołane prowadzeniem robót, do których należą:

- wzrost zapylenia wywołany w czasie wykonywania wykopów, składowaniem i transportem urobku,
- hałas pochodzący od środków transportu, urządzeń i elektronarzędzi.

1.4 Wskazania dotyczące przewidywanych zagrożeń.

Ryzyko powstania zagrożenia bezpieczeństwa i zdrowia ludzi może nastąpić podczas wykonywania robót, takich jak:

- wykonanie przecisku,
- wykopy liniowe tj. przewód,
- wykopy obiektowe,
- prace związane z odwodnieniem wykopów,
- roboty wykonywane przy użyciu dźwigu – osunięcie skarpy,
- roboty związane z przemieszczaniem i zagęszczeniem gruntu,
- składowanie, transport i montaż materiałów budowlanych,
- roboty wykonywane pod lub w pobliżu przewodów energetycznych, wykonywanie wykopów po błędnej lokalizacji skrzyżowań z mediami,

ponadto zagrożenia mogą być następstwem:

- nieprzestrzegania przez Wykonawcę obowiązujących przepisów odnośnie robót budowlano - montażowych,
- niestosowania niezbędnych zabezpieczeń i reżimu technologicznego,
- lekceważenia przepisów BHP przez ekipę Wykonawcy,
- braku badań lekarskich, szkoleń okresowych pracowników,
- pośpiechu Wykonawcy, nieuzasadnionych oszczędności i braku wyobraźni,
- niezachowania elementarnej ostrożności przez osoby spoza ekipy Wykonawcy, mogących znaleźć się w rejonie frontu robót,
- nie zapewnienia opieki nad dziećmi przez mieszkańców posesji sąsiadujących z robotami,
- nieprzestrzegania zasad zawartych w instrukcjach obsługi zgrzewarek, agregatów prądotwórczych oraz elektronarzędzi.

1.5 Środki techniczne i organizacyjne zapobiegające niebezpieczeństwom.

Budowa projektowanego kanału sanitarnego winna być realizowana w sposób minimalizujący wystąpienie zagrożeń dla bezpieczeństwa i zdrowia zarówno pracowników budowy, jak i mieszkańców posesji sąsiadujących z frontem robót oraz wszelkich osób mogących znajdować się w tym rejonie.

Przed przystąpieniem do wykonywania robót należy:

- określić w planie BIOZ opracowanym przez Kierownika Budowy zabezpieczenie ludzi przed zagrożeniami wynikającymi z realizacji przedmiotowej inwestycji,
- plac budowy należy zorganizować z uwzględnieniem zasad bezpieczeństwa i ochrony zdrowia,
- praca winna być zorganizowana w sposób uniemożliwiający kolizje stanowisk roboczych i stanowisk materiałów,
- drogi w rejonie prowadzonych robót winny zapewnić bezpieczną komunikację i dowóz materiałów bez zagrożenia dla pracowników budowy i okolicznych mieszkańców,
- należy sprawdzić, czy urządzenia podlegające dopuszczeniu przez Inspektorat Dozoru Technicznego posiadają stosowne paszporty i świadectwa,
- dokładnie ustalić z nadzorem technicznym miejsce i sposób prowadzenia robót, aby uniknąć kolizji z trasami instalacji, urządzeń podziemnych i naziemnych,
- oznakować dokładnie trasy instalacji i urządzeń podziemnych oraz określić bezpieczną odległość pracy.

W trakcie trwania robót należy przestrzegać następujących zasad:

a) wykopy liniowe powinny być:

- szalowane i wyposażone w bezpieczne zejście lub drabiny wystawione 75 cm poza krawędź,
- zabezpieczone barierkami posiadającymi balustrady o wysokości 1,1 m nad terenem, umieszczonymi min. 1,0 m od krawędzi wykopu i oznakowane,
- w nocy wykopy powinny być oświetlone światłem żółtym, a w miejscach dostępnych dla osób niezatrudnionych przy robotach, powinny być zabezpieczone barierkami zaopatrzonymi na czas zmroku i w nocy w światło ostrzegawcze koloru czerwonego,
- wykopy w czasie prowadzenia prac i w czasie przerw w wykonywaniu robót winny być odpowiednio zabezpieczone,
- przy każdym wznowieniu robót, po przerwie lub po intensywnych opadach atmosferycznych przed zejściem do wykopu należy sprawdzić stan umocowania ścian wykopu.

b) przy robotach wykonywanych przy użyciu koparki lub dźwigu należy zwracać uwagę na to czy:

- nie tworzą się nawisy lub czy skarpa nie jest podkopywana,
- nie tworzy się niebezpieczeństwo osunięcia się skarpy urobku lub niebezpieczeństwo upadku urobku bądź pojemnika na pracownika przebywającego wewnątrz wykopu,
- podwozie maszyny pracującej nie jest ustawione zbyt blisko krawędzi wykopu, co może spowodować osunięcie się gruntu,

- pojazdy i maszyny robocze oraz urządzenia stosowane przez Wykonawcę posiadają świadectwa homologacji, znaki bezpieczeństwa oraz niezbędne atesty i certyfikaty,
- sprzęt używany przy budowie jest prawidłowo konserwowany i poddawany okresowym przeglądom.

c) przy robotach związanych z przemieszczaniem i zagęszczaniem gruntu należy uważać na to czy:

- przy odspajaniu i przemieszczaniu gruntu sprzętem mechanicznym nie występuje ryzyko zagrożenia bezpieczeństwa przebywających w sąsiedztwie pracowników,
- w wyniku prowadzonych prac nie tworzą się nawisy gruntu oraz możliwość podkopania skarpy,
- urządzenia służące do zagęszczania są sprawne technicznie.

d) składowanie, transport i montaż materiałów budowlanych:

- urobek powstały podczas wykonywania wykopów należy składować w odległości nie mniejszej niż 1,0 m od krawędzi wykopu obudowanego,
- elementy składowane powinny być odpowiednio zabezpieczone przed osunięciem składowanej pryzmy i przygnieceniem osób znajdujących się w pobliżu składowiska,
- materiały budowlane powinny być zabezpieczone podczas transportu tak, aby nie spowodować zagrożenia zdrowia i życia osób znajdujących się w pobliżu środka transportu,
- roboty budowlano-montażowe należy wykonywać zgodnie z dokumentacją techniczną i sztuką budowlaną pod nadzorem instytucji określonych w projekcie.

e) roboty wykonywane pod lub w pobliżu przewodów energetycznych powinny być wykonywane:

- w odległości liczonej poziomo od skrajni przewodów mniejszej niż:
 - 3,0 m – dla linii o napięciu znamionowym nie przekraczającym 1kV,
 - 5,0 m – dla linii o napięciu znamionowym powyżej 1kV, lecz nie przekraczającym 15kV,
- z zachowaniem szczególnej ostrożności, a jeżeli nieznane jest położenie przewodów na głębokości większej niż 0,40 m należy kopać tylko łopatami bez użycia kilofów.

f) wykonywanie przecisku i wykopów po błędnej lokalizacji skrzyżowań z mediami:

- w wyniku błędów w określeniu przez służby geodezyjne i kierownika budowy lokalizacji skrzyżowań z niebezpiecznymi mediami (przewody gazowe i energetyczne) może wystąpić ryzyko uszkodzenia tych przewodów, a tym

samym ryzyko zagrożenia bezpieczeństwa i zdrowia przebywających w sąsiedztwie ludzi – wybuch gazu, porażenie prądem,
- przypadkowe odkrycie instalacji lub niezidentyfikowanych przedmiotów powinno być sygnałem do przerwania robót i ustalenia z nadzorem technicznym dalszego postępowania.

Wskazania instruktazu pracowników.

W celu zapewnienia należytego bezpieczeństwa i ochrony pracowników budowy, należy przestrzegać następujących zasad:

- do pracy mogą być dopuszczeni wyłącznie pracownicy posiadający aktualne badania lekarskie,
- wszyscy pracownicy powinni być przeszkoleni w zakresie ogólnych zasad bezpieczeństwa i higieny pracy z częstotliwością wynikającą z przepisów prawa oraz winni uzyskać wyczerpujący instruktaż na stanowisku pracy,
- każdy pracownik winien posiadać kartę szkoleń stanowiskowych, która obejmuje także zakończone egzaminami sprawdzającymi szkolenia okresowe,
- do prac wymagających specjalnych kwalifikacji i uprawnień kierownictwo robót może skierować tylko tych pracowników, którzy spełniają te wymagania,
- pracownicy winni być wyposażeni w odzież roboczą i ochronną, obuwie robocze i sprzęt ochrony osobistej. Odzież winna być odpowiednia do warunków klimatycznych i pogodowych, a sprzęt ochronny – do charakteru wykonywanej pracy.

STAROSTWO
POWIATOWE W WOŁOMINIE
Wydział Budownictwa
5-200 Wołomin, ul. Prądyńskiego 3
tel. 22 727.42.00 w 105 107 110 114

2. Oświadczenie o zgodności projektu z przepisami i zasadami wiedzy technicznej

Zgodnie z treścią ustawy z dnia 7 lipca 1994 roku – Prawo Budowlane (tekst jednolity z 2003 roku Dz. U. Nr 207 poz. 2016 z późniejszymi zmianami

Oświadczam, że projekt budowlany kanalizacji sanitarnej tłocznej od PS Kobyłkowska do granicy z dz. ew. nr 1/10 obręb 22w Wołominie 2x D 250 na dz. ew. nr 123 obręb 19 wykonany został zgodnie z obowiązującymi przepisami, wytycznymi projektowania i zasadami wiedzy technicznej, jest kompletny z punktu widzenia celu, któremu ma służyć i stanowić może podstawę do wykonania prac w zakresie ujętym w niniejszym projekcie.

Wołomin, kwiecień 2012 rok.
aktualizacja czerwiec 2012 rok.

mgr inż. Krzysztof Michałowski
upr. bud. nr St-141/05
w specjalności instalacyjno-inżynieryjnej
nr ewid. MAZ/IS/5634/01

inż. WALDEMAR SOKOŁOWSKI
spec. Inżynieria Sanitarna
Upr. Bud. 48/65/GS8

STAROSTWO
POWIATOWE W WOŁOMINIE
Wydział Budownictwa
05-200, Wołomin, ul. Prądyńskiego 3
tel. 22 727 42 01 w. 106 107 110 114

Warszawa, dnia 16 grudnia 1975 r.

Nr ewidencyjny St-141/75

STWIERDZENIE POSIADANIA PRZYGOTOWANIA ZAWODOWEGO do pełnienia samodzielnej funkcji technicznej w budownictwie

Na podstawie art. 18 ust. 5 i art. 57 ust. 3 ustawy z dnia 24 paździer-
nika 1974 r. - Prawo budowlane (Dz. U. Nr 38, pozycja 229) oraz §
2 ust. 1 pkt 1, § 4 ust. 2, § 7, § 13 ust. 1 pkt 4 lit. a

rozporządzenia Ministra Gospodarki Terenowej i Ochrony Środowiska
z dnia 20 lutego 1975 r. w sprawie samodzielnych funkcji technicznych
w budownictwie (Dz. U. Nr 8, poz. 46).

STWIERDZAM

że Ob. KRZYSZTOF EDWARD MICHAŁOWSKI z Andrzeja

magister inżynier urządzeń sanitarnych

urodzony(a) dnia 9.07.1946 r. Marceja

posiada przygotowanie zawodowe do pełnienia samodzielnej funkcji

projektanta

w specjalności instalacyjno-inżynieryjnej w zakresie ochrony
środowiska:

- 1/ do sporządzania projektów instalacji i urządzeń służących
do ochrony przed zanieczyszczeniem wód i gleby, łącznie ze
związanymi z nimi konstrukcjami wsporczymi,
- 2/ w budownictwie osób fizycznych - do kierowania, nadzorowa-
nia i kontrolowania budowy, kierowania i kontrolowania wy-
twarzania konstrukcyjnych elementów instalacji oraz ocenia-
nia i badania stanu technicznego instalacji i urządzeń słu-
żących do ochrony przed zanieczyszczeniem wód i gleby, łącz-
nie ze związanymi z nimi konstrukcjami wsporczymi.




z up. PREZYDENTA MIASTA

mgr inż. arch. Eugeniusz Nawrocki
Z-ca Wiceprezesa Architektury Warszawy

ZA ZŁOŻENIEM
Z ORYGINAŁEM

mgr inż. Krzysztof Michałowski
upr. bud. nr St-141/75
w specjalności instalacyjno-inżynieryjnej
nr ewid. MAZ/IS/5634/01

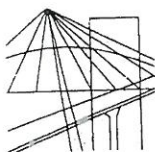

MAZOWIECKA
OKRĘGOWA
IZBA
INŻYNIERÓW
BUDOWNICTWA

Warszawa, 14 grudnia 2011

Zaświadczenie

Pan KRZYSZTOF MICHAŁOWSKI

miejsce zamieszkania:

NAŁKOWSKIEJ 11a

26-930 GARBATKA LETNISKO

jest członkiem Mazowieckiej Okręgowej Izby Inżynierów Budownictwa

o numerze ewidencyjnym: MAZ/IS/5634/01

i posiada wymagane ubezpieczenie od odpowiedzialności cywilnej

Niniejsze zaświadczenie jest ważne

od dnia: 1 stycznia 2012 r. do dnia: 31 grudnia 2012 r.

MAZOWIECKA OKRĘGOWA IZBA
INŻYNIERÓW BUDOWNICTWA
Z-OBOWIĄZKOWODNICZĄCEGO

mgr inż. Jerzy Kotowski

ZA ZGODNOŚĆ
Z ORYGINAŁEM

mgr inż. Krzysztof Michałowski
upr. bud. nr St-141/75
w specjalności instalacyjno-inżynierskiej
nr ewid. MAZ/IS/5634/01

e-mail: biuro@maz.piib.org.pl

tel. 22 828 34 10, 22 868 35 50

fax 22 828 34 10, 22 868 35 50

www.maz.piib.org.pl

tel. 22 828 34 11, 22 826 11 05, fax 22 300 99 00

Dział Szkoleń: tel. 22 828 34 11, 22 826 11 05, fax 22 300 99 00

Dział Członkowski: tel. 22 878 04 03, 22 878 04 04, fax 22 826 28 67 w. 153

Komisja Kwalifikacyjna: tel. 22 878 04 03, 22 878 04 04, fax 22 826 28 67 w. 153

Biuro: ul. 1 Sierpnia 36B, 02-134 Warszawa, tel. 22 868 35 81, 22 868 35 82, fax 22 868 35 81, 22 868 35 82

ul. Prądzyńskiego 1, 02-208 Warszawa, tel. 22 868 35 35, 22 868 35 36, fax 22 868 35 35, 22 868 35 36

ul. Prądzyńskiego 1, 02-208 Warszawa, tel. 22 868 35 35, 22 868 35 36, fax 22 868 35 35, 22 868 35 36

ul. Prądzyńskiego 1, 02-208 Warszawa, tel. 22 868 35 35, 22 868 35 36, fax 22 868 35 35, 22 868 35 36

Prezydium
Wojewódzkiej Rady Narodowej
w Gdańsku
Wydział Gospodarki Wodnej
nr ewid. uprawnień 48/65/G

Dnia 31 grudzień 1965 r.

ODPIS

UPRAWNIENIE BUDOWLANE

Na podstawie § 26 zarządzenia Prezesa Centralnego Urzędu Gospodarki Wodnej i Ministrów Żeglugi oraz Rolnictwa, z dnia 1 września 1964 r. w sprawie uprawnień budowlanych w budownictwie specjalnym z zakresu gospodarki wodnej, żeglugi i rolnictwa (Dziennik Budownictwa nr 17, poz. 55)

Ob. techn. WALDEMAR SOKOŁOWSKI
urodzony dnia 17 sierpnia roku 1937 w Łodzi

o t r z y m u j e . .

uprawnienia budowlane w specjalności inżynierii sanitarnej określonej w § 8 do sporządzania projektów budowlanych i kierowania robotami budowlanymi.

Pieczęć okrągła z napisem:

Prezydium Wojewódzkiej Rady
Narodowej w Gdańsku

Podpisał:

Kierownik Wydziału
mgr inż. Mieczysław Krześniak
(podpis nieczytelny)

URZĄD WOJEWÓDZKI
WYDZIAŁ BUDOWNICTWA
ul. Pradzińskiego 3
104 107 110 114

URZĄD WOJEWÓDZKI
80-938 GDANSK
Wydział Ochrony Środowiska
Gospodarki Wodnej i Geologii

Za zgodność z oryginałem


Starszy Inspektor Wojewódzki

1988-06-29

mgr inż. Łucja Popowicz

ZA ZGODNOŚĆ
Z ORYGINAŁEM

mgr inż. Krzysztof Michałowski
upr. bud. nr St-141/75
w specjalności instalacyjno-inżynieryjnej
nr ewid. MAZ/IS/5634/01

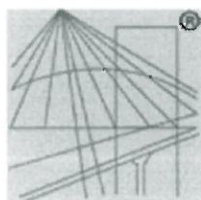

P O L S K A
I Z B A
I N Ż Y N I E R Ó W
B U D O W N I C T W A

Zaświadczenie

o numerze weryfikacyjnym:

MAZ-RR5-BGQ-50R *

Pan WALDEMAR SOKOŁOWSKI o numerze ewidencyjnym MAZ/IS/8059/03
adres zamieszkania ul. HUSARSKA 29 m. 71, 05-120 LEGIONOWO
jest członkiem Mazowieckiej Okręgowej Izby Inżynierów Budownictwa i posiada wymagane
ubezpieczenie od odpowiedzialności cywilnej.

Niniejsze zaświadczenie jest ważne od 2012-02-01 do 2012-07-31.

STAROSTWO
POWIATOWE W WOŁOMINIE
Wydział Budownictwa
05-200 Wołomin, ul. Graczyńskiego 3
tel. 22 727-49 01 w. 110, 111, 112, 113, 114

Zaświadczenie zostało wygenerowane elektronicznie i opatrzone bezpiecznym podpisem elektronicznym
weryfikowanym przy pomocy ważnego kwalifikowanego certyfikatu w dniu 2012-03-26 roku przez:

Mieczysław Grodzki, Przewodniczący Rady Mazowieckiej Okręgowej Izby Inżynierów Budownictwa.

(Zgodnie art. 5 ust 2 ustawy z dnia 18 września 2001 r. o podpisie elektronicznym (Dz. U. 2001 Nr 130 poz. 1450) dane w postaci
elektronicznej opatrzone bezpiecznym podpisem elektronicznym weryfikowanym przy pomocy ważnego kwalifikowanego certyfikatu są
równoważne pod względem skutków prawnych dokumentom opatrzonym podpisami własnoręcznymi.)

ZA ZGODNOŚĆ
Z ORYGINAŁEM

mgr inż. Krzysztof Michałowski
upr. bud. nr St-141/75
w specjalności instalacyjno-inżynieryjnej
nr ewid. MAZ/IS/5634/01

* Weryfikację poprawności danych w niniejszym zaświadczeniu można sprawdzić za pomocą numeru weryfikacyjnego zaświadczenia na
stronie Polskiej Izby Inżynierów Budownictwa www.piib.org.pl lub kontaktując się z biurem właściwej Okręgowej Izby Inżynierów
Budownictwa.



Przedsiębiorstwo Wodociągów i Kanalizacji Spółka z o.o.

05-200 Wołomin, ul. Graniczna 1, tel.: 22 776 21 21, 22 776 22 84, fax: 22 776 33 58

NIP: 125-00-05-499, REGON: 017282330, Konto: BANK PEKAO S.A. o/Wołomin nr 13 1240 6335 1111 0000 5130 9923

www.wodociagi.wolomin.pl e-mail: pwik@pwik.wolomin.pl

L.dz.DT/135/01/11

Nr wn. 14/Ks/2011

Wołomin, dnia 13.01.2011

**Przedsiębiorstwo Wodociągów i
Kanalizacji Sp. z o.o.
ul. Graniczna 1
05-200 Wołomin**

dotyczy: warunków technicznych na budowę sieci kanalizacji sanitarnej tłocznej pod torami PKP od PS Kobyłkowska do ul Fieldorfa w Wołominie.

Przedsiębiorstwo Wodociągów i Kanalizacji Sp. z o.o. w Wołominie przy ul. Granicznej 1, poniżej przedstawia warunki techniczne na budowę sieci kanalizacji sanitarnej tłocznej pod torami PKP od PS Kobyłkowska do ul Fieldorfa w Wołominie:

• **sieć kanalizacji sanitarnej tłocznej:**

- wybudować sieć kanalizacji sanitarnej tłocznej (dwie nitki) przewodem 2x Ø 250 PE, Lca=70,0 mb od PS Kobyłkowska do istniejącej studzienki kanalizacji sanitarnej (97,20/95,270),
- uzbrojenie projektowanej sieci kanalizacji sanitarnej: rury Ø 250 PE, rura przeciskowo-osłonowa komory zasuw, studnia rozprężna betonowa Ø 1200,

W związku z powyższym należy:

- Trasę sieci kanalizacji sanitarnej tłocznej uzgodnić w Powiatowym Wydziale Uzgadniania Dokumentacji Projektowej Wołomin ul. Powstańców 8 przez uprawnionego geodetę oraz w Zespole Uzgadniania Dokumentacji PKP
- Opracować projekt budowlany na sieć kanalizacji sanitarnej tłocznej (osoba posiadająca uprawnienia) w 5 egzemplarzach i pod względem technicznym należy uzgodnić w Przedsiębiorstwie Wodociągów i Kanalizacji Sp. z o.o. Wołomin ul. Graniczna 1.
- Projekt przejścia pod torami uzgodnić z PKP.
- Wejście w grunty osób fizycznych i prawnych oraz wszystkie wymagane decyzje i pozwolenia uzgodnić z odpowiednimi organami.
- Zgłosić na piśmie w PWiK Sp. z o.o. o planowanym terminie rozpoczęcia robót.
- Przed przystąpieniem do robót uprawniony Wykonawca pobierze dzienniczek robót w PWiK Sp. z o.o. w Wołominie.
- Warunki uzgodnienia tracą ważność po upływie 3 lat od daty ich wydania.

Sporządził: Krzysztof Michałowski

PREZES

Jacek Klepacz

**ZA ZOBOWIĄZANIE
Z OCHRONĄ ŚRODOWISKA**

mgr inż. Krzysztof Michałowski
upr. bud. nr St-141/75
w specjalności Inżynieria Inżynierii
nr ewid. MAZ/IS/5634/01

Wołomin dnia 21.02.2011

Starostwo Powiatowe w Wołominie
Wydział Uzgadniania Dokumentacji
05-200 Wołomin
ul. Powstańców 8
tel. 022-787-66-28

WUD/7340/214/2011

OPINIA NR 22/2011

Przedmiot opinii: kanalizacja sanitarna – tłoczna

Inwestor: PWiK Sp. z o. o

Na wniosek z dnia: 2011.02.02

Data złożenia wniosku do Wydziału Uzgadniania Dokumentacji: 2011.02.08

Zgodnie z Ustawą z dnia 17 maja 1989 r. Prawo Geodezyjne i Kartograficzne (Dz.U. Nr 100 poz. 1086 z późn. zm.) Starosta Powiatu Wołomińskiego **opiniuje pozytywnie** dokumentację projektową obiektu położonego **w m. Wołomin ul. Kolejowa dz.123 obr. 19**

Uwagi i zalecenia jednostek opiniujących dokumentację projektową:

Bez uwag.

1 zał. w 2 egz.

Sporządziła:

Mariola Łukasiewicz

STAROSTWO POWIATOWE
W WOŁOMINIE
Wydział Uzgadniania Dokumentacji
05-200 WOŁOMIN, ul. Powstańców 8
tel. 022 787-66-28

STAROSTWO
POWIATOWE W WOŁOMINIE
Wydział Budownictwa
05-200 Wołomin, ul. Prądyńskiego 3
t. 022 787-49-01 w. 106 107 110 114

Z up. Starosty

NACZELNIK WYDZIAŁU
Uzgadniania Dokumentacji
mgr inż. Andrzej Budniak

STAROSTWO
POWIATOWE W WOŁOMINIE
Wydział Budownictwa
05-200 Wolomin, ul. Dąbrowskiego 3
tel. 22 757-42 01 w. 508 107 110 114

1. Opinia ważna jest przez okres 3 lat.
2. Zgodnie z Art. 27 Ustawy Prawo Geodezyjne i Kartograficzne z 17.05.89r. (Dz. U. nr 30 poz. 163) sieć uzbrojenia terenu podlega inwentaryzacji i ewidencji.

Inwestorzy są zobowiązani:

- zapewnić wyznaczenie i dokonanie pomiarów powykonawczych przez jedn. uprawnione do wykonywania prac geodezyjnych,
- pomiary powykonawcze sieci podziemnego uzbrojenia terenu, układanej w wykopach otwartych, należy wykonać przed ich zakryciem.

Postępowanie niezgodne z w/w przepisami, podlega karze grzywny, orzekanej na podstawie przepisów o postępowaniu w sprawach o wykroczeniach (Art. 48 ust. 1 pkt. 6 i ust. 2 Ustawy).

3. Integralną część opinii stanowi załącznik (załączniki) w postaci mapy (map) do celów projektowych z wskazanym usytuowaniem projektowanych sieci uzbrojenia terenu.

NIP 125-049-16-14, REGON 011308821

Wołomin, dnia 19.04.2011 r.

L. dz. 1734
Znak: WU.6733.3.2011

mgr inż. Justyna Świąder

**DECYZJA NR 37 /2011
O USTALENIU LOKALIZACJI INWESTYCJI CELU PUBLICZNEGO**

Na podstawie art. 104 ustawy z dnia 14 czerwca 1960 r. Kodeks postępowania administracyjnego (tekst jedn. Dz. U. z 2000 r. nr 98 poz. 1071 z późn. zm.) oraz art. 50 ust. 1 i 4, art. 51 ust. 1 pkt 2, art. 52 ust. 1, art. 53 i art. 54 ustawy z dnia 27 marca 2003 r. o planowaniu i zagospodarowaniu przestrzennym (Dz. U. z 2003 r. nr 80 poz. 717 z późn. zm.) oraz art. 6 pkt 3 ustawy z dnia 21 sierpnia 1997 r. o gospodarce nieruchomościami (tekst jedn. Dz. U. z 2004 r. nr 261 poz. 2603 z późn. zm.), po rozpatrzeniu wniosku z dnia 25.01.2011 uzupełnionego w dniu 02.02.2011 r., złożonego przez Przedsiębiorstwo Wodociągów i Kanalizacji Sp. z o. o. z siedzibą przy ul. Granicznej 1, 05-200 Wołomin w sprawie ustalenia warunków lokalizacji inwestycji celu publicznego dla inwestycji obejmującej budowę odcinka przewodu kanalizacji sanitarnej tłocznej na terenie dz. ew. nr 123 obr. 19 położonej w Wołominie

ustalam warunki lokalizacji inwestycji celu publicznego

**na rzecz
Przedsiębiorstwa Wodociągów i Kanalizacji Sp. z o. o.
ul. Graniczna 1
05-200 Wołomin**

dla inwestycji obejmującej budowę odcinka przewodu kanalizacji sanitarnej tłocznej na terenie dz. ew. nr 123 obr. 19 położonej w Wołominie.

Rodzaj inwestycji: odcinek przewodu kanalizacji sanitarnej.

Zakres inwestycji ustala się zgodnie z wnioskiem.

Inwestycja obejmuje:

- budowę odcinka przewodu tłoczego kanalizacji sanitarnej na terenie dz. ew. nr 123 obr. 19 położonej w Wołominie łączącego przepompownię ścieków z siecią kanalizacji sanitarnej.

1. Ustalenia zasad zagospodarowania terenu oraz jego zabudowy wynikające z przepisów odrębnych:

1.1. Ustalenia dotyczące ochrony i kształtowania ładu przestrzennego

- Projektowany odcinek przewodu kanalizacji sanitarnej tłocznej należy do inwestycji celu publicznego wg art. 6 pkt 3 ustawy z dnia 21 sierpnia 1997 r. o gospodarce nieruchomościami (tekst jedn. Dz. U. z 2004 r. nr 261 poz. 2603 z późn. zm.) i jest inwestycją liniową.
- Projektowana inwestycja zlokalizowana będzie na dz. ew. nr 123 obr. 19 Wołomin,
- Stan faktyczny i prawny terenu inwestycji:
 - dz. ew. nr 123 obr. 19 Wołomin – własność – Gmina Wołomin, władający – PWiK Sp. z o. o.,
- Ewentualna przebudowa istniejących sieci kolidujących z planowaną inwestycją na warunkach określonych przez gestorów sieci na koszt inwestora,
- Roboty budowlane prowadzone w bezpośrednim sąsiedztwie istniejących drzew, w granicach koron wykonywać ręcznie bez używania sprzętu mechanicznego,
- Roboty budowlane wykonywać w sposób umożliwiający korzystanie z dojazdów i dojazdów do posesji znajdujących się w rejonie inwestycji,
- Szczegółowe usytuowanie projektowanej inwestycji rozstrzygnięte zostanie na etapie pozwolenia na budowę w oparciu o obowiązujące przepisy, a w szczególności:
 - rozporządzenie Ministra Infrastruktury z dnia 12 kwietnia 2002 r. w sprawie warunków technicznych, jakim powinny odpowiadać budynki i ich usytuowanie (Dz. U. z 2002 r. nr 75 poz. 690 z późn. zm.) oraz ustawy z dnia 7 lipca 1994 r. Prawo budowlane (tekst jedn. Dz. U. z 2006 r. nr 156 poz. 1118 z późn. zm.),
 - ustawę z dnia 21 marca 1985 r. o drogach publicznych (tekst jedn. Dz. U. z 2007 r. nr 19 poz. 115 z późn. zm.),
 - rozporządzenie Ministra Transportu i Gospodarki Morskiej z dnia 2 marca 1999 r. w sprawie specyfikacji dla instalacji inżynierskiej nr ewid. MAZ/IS/5634/01

- warunków technicznych, jakim powinny odpowiadać drogi publiczne i ich usytuowanie (Dz. U. z 1999 r. nr 43 poz. 430 z późn. zm.),
- normy i przepisy branżowe.

1.2. Ustalenia dotyczące ochrony środowiska i zdrowia ludzi oraz dziedzictwa kulturowego i zabytków oraz dóbr kultury współczesnej

Teren planowanej inwestycji znajduje się na terenach sklasyfikowanych w ewidencji gruntów jako tereny zabudowane inne i nie wymaga zgody na zmianę przeznaczenia gruntów rolnych i leśnych na cele nierolnicze i nieleśne.

Stosownie do ustawy z dnia 3 października 2008 r. o udostępnianiu informacji o środowisku i jego ochronie, udziale społeczeństwa w ochronie środowiska oraz o ocenach oddziaływania na środowisko (Dz. U. z 2008 r. Nr 199 poz. 1227 z późn. zm.) oraz rozporządzenia Rady Ministrów z dnia 9 listopada 2010 r. w sprawie przedsięwzięć mogących znacząco oddziaływać na środowisko (Dz. U. z 2010 r. nr 213 poz. 1397 z późn. zm.), projektowane przedsięwzięcie nie jest zaliczane do przedsięwzięć mogących znacząco oddziaływać na środowisko, w związku z czym nie jest wymagane przeprowadzenie postępowania w sprawie oceny oddziaływania na środowisko planowanego przedsięwzięcia i nie jest wymagane uzyskanie decyzji organu o środowiskowych uwarunkowaniach. Inwestor realizujący inwestycję jest obowiązany uwzględnić m. in. ochronę środowiska na obszarze prowadzenia prac, a w szczególności ochronę gleby, zieleni, naturalnego ukształtowania terenu stosunków wodnych (wg ustawy z dnia 27 kwietnia 2001 r. Prawo ochrony środowiska Dz. U. z 2008 r. nr 25 poz. 150 z późn. zm.).

Ponadto należy wyznaczyć miejsce na gromadzenie i segregację odpadów na terenie inwestycji oraz zabezpieczyć odbiór odpadów przez firmę posiadającą stosowne zezwolenia zgodnie z przepisami odrębnymi (wg ustawy z dnia 13 września 1996 r. o utrzymaniu porządku i czystości w gminach Dz. U. z 2005 r. Nr 236 poz. 2008 z późn. zm.).

W przypadku konieczności wycięcia drzew i krzewów na terenie w miejscach niezbędnych dla lokalizacji przedmiotowej inwestycji, na ich wycięcie lub przesadzenie wymagane jest oddzielne zezwolenie zgodnie z wymogami ustawy z dnia 16 kwietnia 2004 r. o ochronie przyrody (t. j. - Dz. U. z 2009 r. nr 151, poz. 1220 z późn. zm.).

W projekcie budowlanym należy przedstawić sposób postępowania z masami ziemnymi i odpadami wytworzonymi podczas prac budowlanych – zgodnie z ustawą z dnia 27 kwietnia 2001 r. o odpadach (tekst jedn. Dz. U. z 2007 r. nr 39 poz. 251 z późn. zm.).

Na terenie inwestycji nie występują obiekty i tereny objęte ochroną prawną w zakresie ochrony dziedzictwa kulturowego i zabytków oraz dóbr kultury współczesnej. Projektowane przedsięwzięcie inwestycyjne znajduje się poza obszarami objętymi ochroną prawną na podstawie przepisów odrębnych.

1.3. Ustalenia dotyczące obsługi w zakresie infrastruktury technicznej i komunikacji

- Planowaną inwestycję należy podłączyć do istniejącej sieci inżynieryjnej w zakresie sieci kanalizacyjnej, wg umowy zawartej pomiędzy właściwą jednostką organizacyjną, a inwestorem (art. 61 ust. 5 ustawy o planowaniu i zagospodarowaniu przestrzennym),
- Dokumentacja projektowa wymaga uzgodnienia w Starostwie Powiatowym w Wołominie, Wydział Uzgadniania Dokumentacji, na podstawie rozporządzenia Ministra Rozwoju Regionalnego i Budownictwa z dnia 2 kwietnia 2001 r. w sprawie geodezyjnej ewidencji sieci uzbrojenia terenu i zespołów uzgadniania dokumentacji projektowej (Dz. U. z 2001 r. nr 38 poz. 455 z późn. zm.).

2. Ustalenia dotyczące ochrony interesów osób trzecich

Realizacja oraz docelowe funkcjonowanie projektowanej inwestycji winno być zaprojektowane z zachowaniem interesów osób trzecich, w sposób, który w stosunku do nieruchomości sąsiednich nie będzie:

a) pozbawiał ich:

- dostępu do drogi publicznej,
- możliwości korzystania z wody, kanalizacji, energii elektrycznej i ciepłej oraz środków łączności,
- dostępu światła dziennego do pomieszczeń przeznaczonych na pobyt ludzi,

b) powodował uciążliwości związanych z hałasem, wibracjami, zakłóceniami elektrycznymi,

**ZA ZGODNOŚĆ
Z ORYGINAŁEM**

mgr inż. Krzysztof Michalowski
upr. bud. nr St-141/75
w specjalności inżyniersko-inżynieryjnej
nr ewid. MAZ/IS/5634/01

promieniowaniem,

c) powodował zanieczyszczenia powietrza, wody i gleby,
Projektowane obiekty budowlane powinny spełniać wymogi określone w art. 5 ust. 1 i 2 ustawy z dnia 7 lipca 1994 r. - Prawo budowlane (tekst jedn. Dz. U. z 2006 r. nr 156 poz. 1118 z późn. zm.).

3. Ustalenia wynikające z przepisów szczególnych

- Projektowanie inwestycji winno być zgodne z obowiązującymi przepisami w sposób zapewniający ochronę uzasadnionych interesów osób trzecich,
- Inwestor winien wystąpić z wnioskiem o pozwolenie na budowę wnioskowanej inwestycji wraz z niezbędną dokumentacją budowlaną opracowaną zgodnie z rozporządzeniem Ministra Infrastruktury z dnia 3 lipca 2003 r. w sprawie szczegółowego zakresu i formy projektu budowlanego (Dz. U. z 2003 r. Nr 120 poz. 1133 z późn. zm.) oraz oświadczeniem o posiadanym prawie do dysponowania nieruchomością na cele budowlane,
- Projekt zagospodarowania terenu należy opracować na aktualnej mapie geodezyjnej do celów projektowych,
- Ewentualne kolizje projektowanej inwestycji z istniejącą infrastrukturą techniczną należy uzgodnić z zarządcami odpowiednich mediów oraz ze Starostwem Powiatowym w Wołominie, Wydziałem Uzgadniania Dokumentacji w Wołominie ul. Powstańców 8,
- Planowana inwestycja winna spełniać warunki wynikające z aktów prawnych, a w szczególności:
 - rozporządzenia Ministra Infrastruktury z dnia 12 kwietnia 2002 r. w sprawie warunków technicznych, jakim powinny odpowiadać budynki i ich usytuowanie (Dz. U. z 2002 r. Nr 75 poz. 690 z późn. zm.),
 - ustawy z dnia 7 lipca 1994 r. Prawo budowlane (tekst jedn. Dz. U. z 2006 r. Nr 156 poz. 1118 z późn. zm.),
 - rozporządzenia Ministra Infrastruktury z dnia 3 lipca 2003 r. w sprawie szczegółowego zakresu i formy projektu budowlanego (Dz. U. z 2003 r. nr 120 poz. 1133 z późn. zm.),
 - ustawy z dnia 3 października 2008 r. o udostępnianiu informacji o środowisku i jego ochronie, udziale społeczeństwa w ochronie środowiska oraz o ocenach oddziaływania na środowisko (Dz. U. z 2008 r. nr 199 poz. 1227 z późn. zm.),
 - rozporządzenia Rady Ministrów z dnia 9 listopada 2010 r. w sprawie przedsięwzięć mogących znacząco oddziaływać na środowisko (Dz. U. z 2010 r. nr 213 poz. 1397 z późn. zm.),
 - ustawy z dnia 21 marca 1985 r. o drogach publicznych (tekst jedn. Dz. U. z 2007 r. nr 19 poz. 115 z późn. zm.),
 - rozporządzenia Ministra Transportu i Gospodarki Morskiej z dnia 2 marca 1999 r. w sprawie warunków technicznych, jakim powinny odpowiadać drogi publiczne i ich usytuowanie (Dz. U. z 1999 r. nr 43 poz. 430 z późn. zm.),
 - ustawy z dnia 18 lipca 2001 r. Prawo wodne (Dz. U. z 2005 r. nr 239 poz. 2019 z późn. zm.),
 - ustawy z dnia 27 kwietnia 2001 r. o odpadach (tekst jedn. Dz. U. z 2007 r. nr 39 poz. 251 z późn. zm.),
 - ustawy z dnia 27 kwietnia 2001 r. Prawo ochrony środowiska (Dz. U. z 2008 r. nr 25 poz. 150 z późn. zm.),
 - ustawy z dnia 16 kwietnia 2004 r. o ochronie przyrody (Dz. U. z 2009 r. nr 151 poz. 1220 z późn. zm.).

4. Linie rozgraniczające terenu inwestycji zostały określone na mapie geodezyjnej w obrysie A-B-C-D-A w skali 1:500 stanowiącej załącznik nr 1 do niniejszej decyzji.

UZASADNIENIE

W dniu 25.01.2011 r. Przedsiębiorstwo Wodociągów i Kanalizacji Sp. z o. o. z siedzibą przy ul. Granicznej 1, 05-200 Wołomin złożyło wniosek, uzupełniony w dniu 02.02.2011 r. w sprawie ustalenia lokalizacji inwestycji celu publicznego dla inwestycji obejmującej budowę odcinka przewodu kanalizacji sanitarnej tłocznej na terenie dz. ew. nr 123 obr. 19 położonej w Wołominie.

Stosownie do art. 104 K.P.A. przeprowadzono postępowanie administracyjne w ww. sprawie. Zgodnie z art. 53 ust. 1 zawiadomiono o wszczęciu postępowania strony postępowania w drodze obwieszczenia w sposób zwyczajowo przyjęty, a inwestora oraz właścicieli i użytkowników wieczystych zawiadomiono pismem z dnia 09.02.2011 r.

Do proponowanej lokalizacji inwestycji celu publicznego nie zgłoszono zastrzeżeń.

Przeprowadzona w oparciu o art. 53 ust. 3 ustawy o planowaniu i zagospodarowaniu przestrzennym analiza warunków i zasad zagospodarowania terenu oraz jego zabudowy, wynikających z przepisów odrębnych oraz stanu faktycznego i prawnego terenu, na którym przewiduje się realizację inwestycji,

wykazała możliwość realizacji planowanego zamierzenia zgodnie z warunkami określonymi w niniejszej decyzji.

Projekt decyzji o ustaleniu lokalizacji inwestycji celu publicznego nie wymaga uzgodnień.

Wobec powyższego należało orzec jak wyżej.

Zgodnie z przepisami art. 60 ust. 4 ustawy o planowaniu i zagospodarowaniu przestrzennym, projekt decyzji został sporządzony przez osobę wpisaną na listę izby samorządu zawodowego urbanistów.

POUCZENIE

Niniejsza decyzja nie rodzi praw do terenu oraz nie narusza prawa własności i uprawnień osób trzecich.

Wnioskodawcy, który nie uzyskał prawa do terenu nie przysługuje roszczenie o zwrot nakładów poniesionych w związku z otrzymaną decyzją (art. 63 ust. 2 i 4) ustawy o planowaniu i zagospodarowaniu przestrzennym.

W myśl art. 65 ustawy o planowaniu i zagospodarowaniu przestrzennym organ, który wydał decyzję o ustaleniu lokalizacji celu publicznego stwierdza jej wygaśnięcie, jeżeli:

- 1) inny wnioskodawca uzyskał pozwolenie na budowę,
- 2) dla tego terenu uchwalono plan miejscowy, którego ustalenia są inne niż w wydanej decyzji.

Od decyzji niniejszej służy stronom postępowania administracyjnego prawo wniesienia odwołania do Samorządowego Kolegium Odwoławczego w Warszawie za pośrednictwem Burmistrza Wołomin w terminie 14 dni od daty doręczenia niniejszej decyzji.

Odwołanie powinno zawierać zarzuty odnoszące się do decyzji, określać istotę i zakres żądania będącego przedmiotem odwołania oraz wskazywać dowody uzasadniające to żądanie.

STAROSTWO
POWIATOWE W WOŁOMINIE
Wydział Budownictwa
05-200 Wołomin, ul. Prądyńskiego 3
tel. 22 727-42 01 w 105 107 110 114



Z up. Burmistrza
A. Urbanska-Kupiec
mgr inż. Agnieszka Urbanska-Kupiec
Inspektor Wydziału Urbanistyki

ZAŁĄCZNIKI:

1. Załącznik Nr 1 - mapa w skali 1:500 z wyznaczonymi liniami rozgraniczającymi teren inwestycji.

Otrzymują:

1. Przedsiębiorstwo Wodociągów i Kanalizacji Sp. z o.o.
ul. Graniczna 1, 05-200 Wołomin dz. ew. nr 123
2. Gmina Wołomin
ul. Ogrodowa 4, 05-200 Wołomin dz. ew. nr 123
3. aa

Do wiadomości:

1. Marszałek Województwa Mazowieckiego
ul. Jagiellońska 26, 03-719 Warszawa


Projekt decyzji sporządziła:

inż. Wanda Grygo

nr wpisu na listę Okręgowej Izby Urbanistów z siedzibą w Warszawie – WA-309
Urząd Miejski w Wołominie

ZA ZGODNOŚĆ
Z ORYGINAŁEM

mgr inż. Krzysztof Michałowski
upr. bud. nr St-141/75
w specjalności: instalacje inżynierskie
nr ewid. MAZ/13/5634/01 4

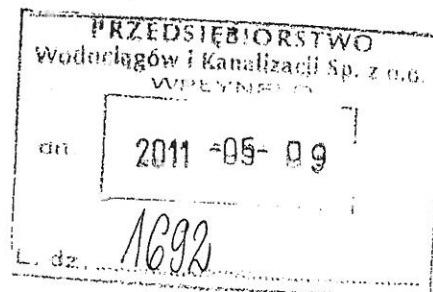



11. PŁOZY I ŚLIZGI

Produkty | O firmie | Certyfikaty | Kontakt | Dodatki | English

WYSZUKIWARKA PRODUKTÓW

Wyszukaj produkt

Szukaj

NAJCZĘŚCIEJ KUPOWANE PRODUKTY


PŁOZY



ŁAŃCUCH USZCZELNIAJĄCY




USZCZELNIENIA GP-

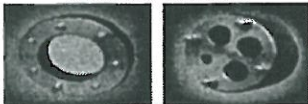


MANSZETY



RURA DWUDZIELNA

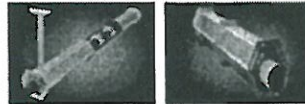

KOŁNIERZ PRZETŁACZANY

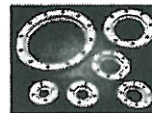

USZCZELNIENIE
TYPU "WGC"



KATALOG PRODUKTÓW

Płazy do przepustów

Zamknięcia przepustów

Połączenia rurociągów

System doszczelnienia typu „DWRS”

Uszczelnienia rurociągów

Połączenia kołnierzowe

Przejścia szczelne „PD-GP”

Przejścia szczelne „PD-KP”

Tuleje osłonowe

Rury osłonowe dwudzielne do przepustów

Wiatry rewizyjne do zbiorników

Korki zaporowe

Wkładki wzmacniające do rur z tworzyw sztucznych

Tuleje typu „TG”

System podparć i podwieszeń do rurociągów

Konsole do rurociągów

Podwieszenia rurociągów

STAROSTWO
POWIATOWE W WOŁOMINIE
Wydział Budownictwa
15-200 Wołomin, ul. Prądzińskiego 3
tel. 22 787 47 01 w. 108 109 110 114



ZA ZGODNOŚCIĄ
Z ORYGINAŁEM

Produkty | O firmie | Certyfikaty | Kontakt | Dodatki | English |

PŁOZY

PŁOZY WYKORZYSTUJĄCE WIELORUROWY

W płozach wykorzystujących wielorurowe w jednym miejscu występuje kilka rodzajów uszczelnienia. Zastosowanie tych płoz daje możliwość uszczelnienia w miejscu, gdzie nie ma możliwości uszczelnienia tradycyjnymi uszczelnieniami. W płozach wykorzystujących wielorurowe uszczelnienie uszczelnienie jest wykonane z materiału, który jest odporny na działanie agresywnych substancji chemicznych. Uszczelnienie jest wykonane z materiału, który jest odporny na działanie agresywnych substancji chemicznych. Uszczelnienie jest wykonane z materiału, który jest odporny na działanie agresywnych substancji chemicznych.

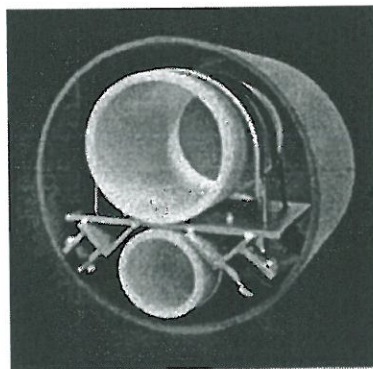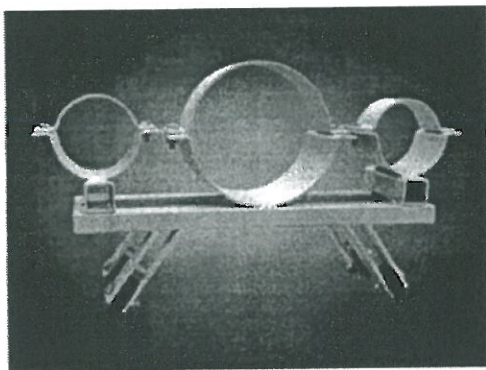


Powrót

Integra sp.j. - ul. Mysłowska 10, 44-100 Gliwice
tel. 033 227 22 72, fax 033 227 22 73, e-mail: biuro@integra.gliwice.pl

STAROSTWO
POWIATOWE W WOŁOMINIE
Wydział Budownictwa
95-200 Wołomin, ul. Prądyńskiego 3
tel. 22 727 43 01 w 106 107 110 114

ZA ZGODNOŚĆ
Z ORYGINAŁEM

mgr inż. Krzysztof Michałowicz
upr. bud. nr 8-141/75
w specjalności Instalacje i techniki inżynierii
nr ewid. MAZ/IS/5634/01

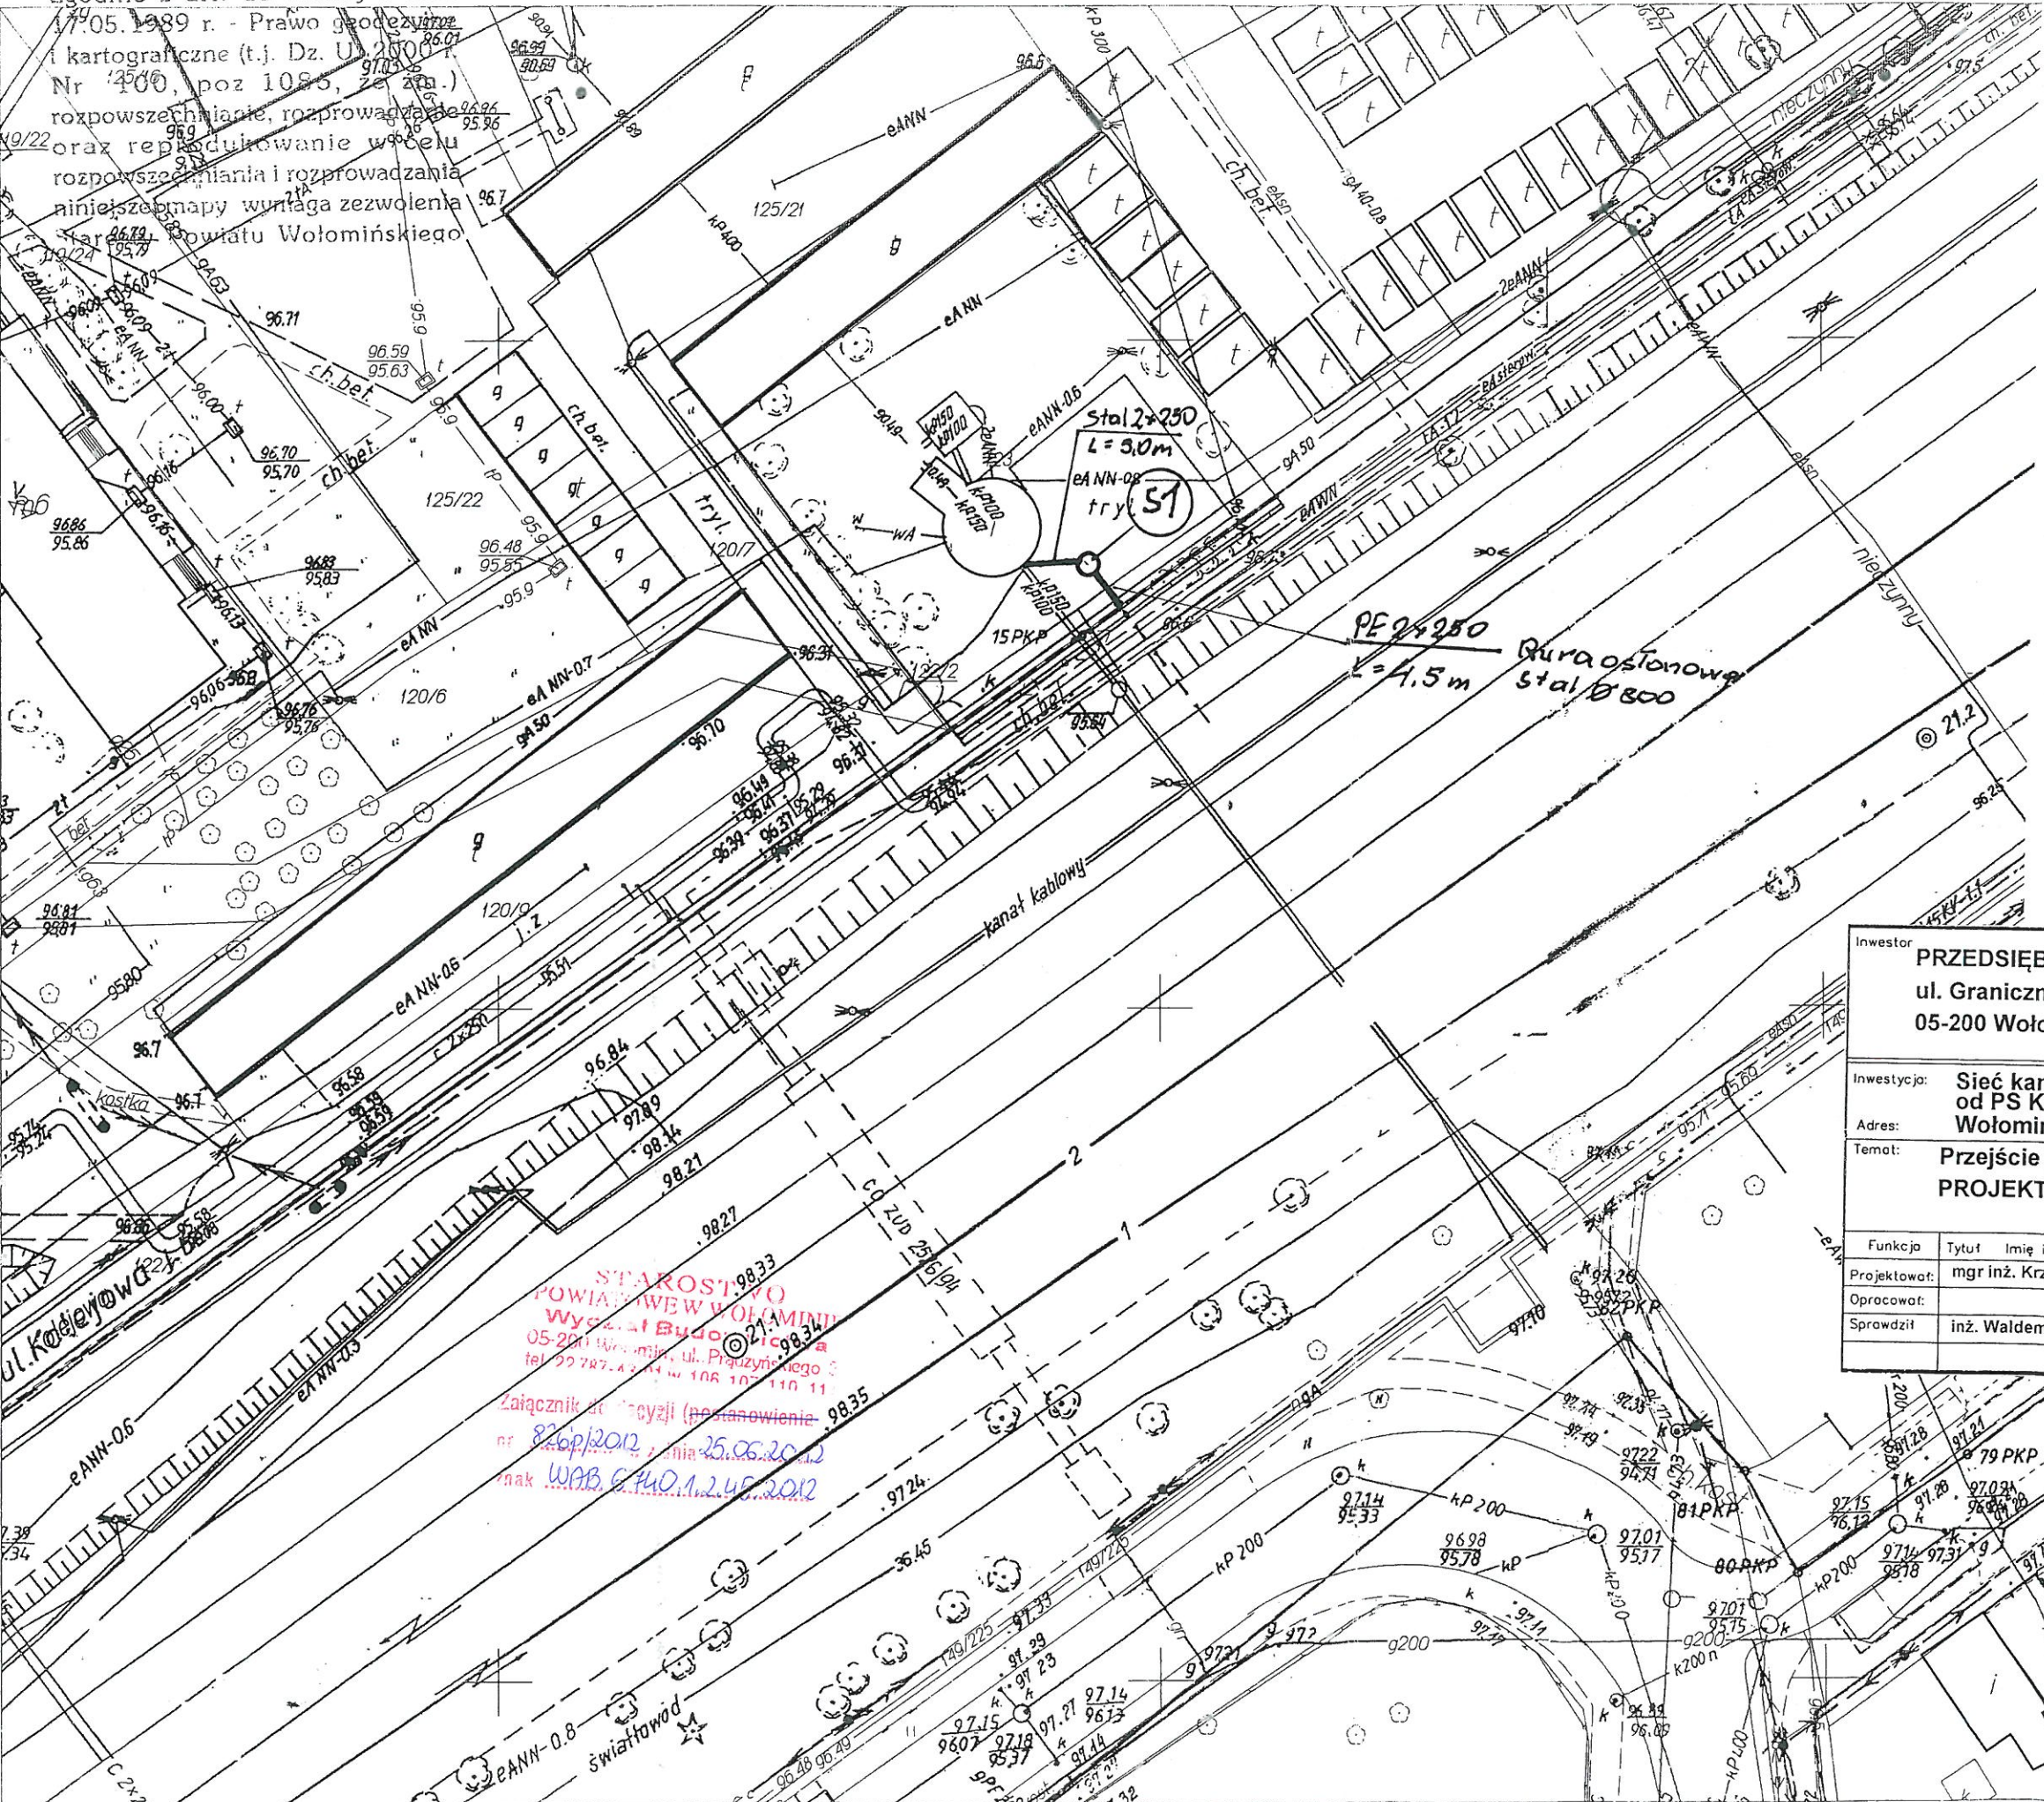

USŁUGI GEODEZYJNE
Zbigniew Szczuchura
05-230 Kobyłka ul. Ks. Marcina Żałuskiego 108
tel. 0-601-34-74-01
NIP 125-049-16-14, REGON 011308821

MAPA SYTUACYJNO-WYSOKOŚCIOWA
DLA CELÓW PROJEKTOWYCH

Terenu położonego m. Wołomin ul. Kolejowa
dz. 123 obr. 19
Skala 1:500 sekcja

Mapa oznaczona w zakresie kolorem żółtym została zaktualizowana pomiarem sytuacyjno-wysokościowym i inwentaryzacja urządzeń podziemnych w miesiącu grudzień 2012
Na terenie przedstawionym na niniejszej mapie może występować dodatkowe uzbrojenie podziemne nie posiadające dokumentacji w instytucjach branżowych i nie dające się wykryć aparaturą.
Mapa niniejsza może służyć do opracowania projektu technicznego i uzgodnienia w Zespole Uzgodnień Dokumentacji.

L.Dz. 12549/2010 ZBIGNIEW SZCZUCHURA
Geodeta Uprawniony
Nr zaświadczenia 5384
ul. Ks. Marcina Żałuskiego 108
05-230 Kobyłka
tel. 0-601-34-74-01

Inwestor: PRZEDSIĘBIORSTWO WODOCIĄGÓW I KANALIZACJI Sp. z o.o. ul. Graniczna 1 05-200 Wołomin					
Inwestycja: Sieć kanalizacji sanitarnej tłocznej pod torami PKP od PS Kobyłkowska do ul. Fieldorfa w Wołominie					
Adres: Wołomin dz. ew. nr 123 obręb 19					
Temat: Przejście pod torami PKP kanalizacji sanitarnej tłocznej PROJEKT ZAGOSPODAROWANIA TERENU					
Funkcja	Tytuł	Imię i nazwisko	Nr upraw.	Podpis	Brzoz: SANITARNA
Projektował:		mgr inż. Krzysztof Michałowski	St-141/75		Faza: P. B.
Opracował:					Skala: 1:500 Data: 04.2012
Sprawił:		inż. Waldemar Sokolowski	48/65/g98		Rys. 1

MAPA
SYTUACYJNO - WYSOKOŚCIOWA
SKALA 1:500

linia 6 Zielonka-Kuźnica Białostocka
stacja Wołomin
km 21,125-21,180
sekcja 4(9)


działka 1/10
obręb 22
m. Wołomin
powiat wołomiński
województwo mazowieckie

MAPA MOŻE SŁUŻYĆ DO CELÓW
PROJEKTOWYCH
(kanalizacji sanitarnej)

osnowa pozioma: układ 1975
osnowa pionowa: Kronsztadt 60

Aktualizacji mapy w granicach oznaczonych
kolorem zielonym w styczniu 2011 r. wykonał:

USŁUGI GEODEZYJNE
Zbigniew Szczuchura
Nr zaświadczenia 5384
05-230 Kobyłka
ul. Ks. Marcina Załuskiego 108
tel. 0-601 34 74 01

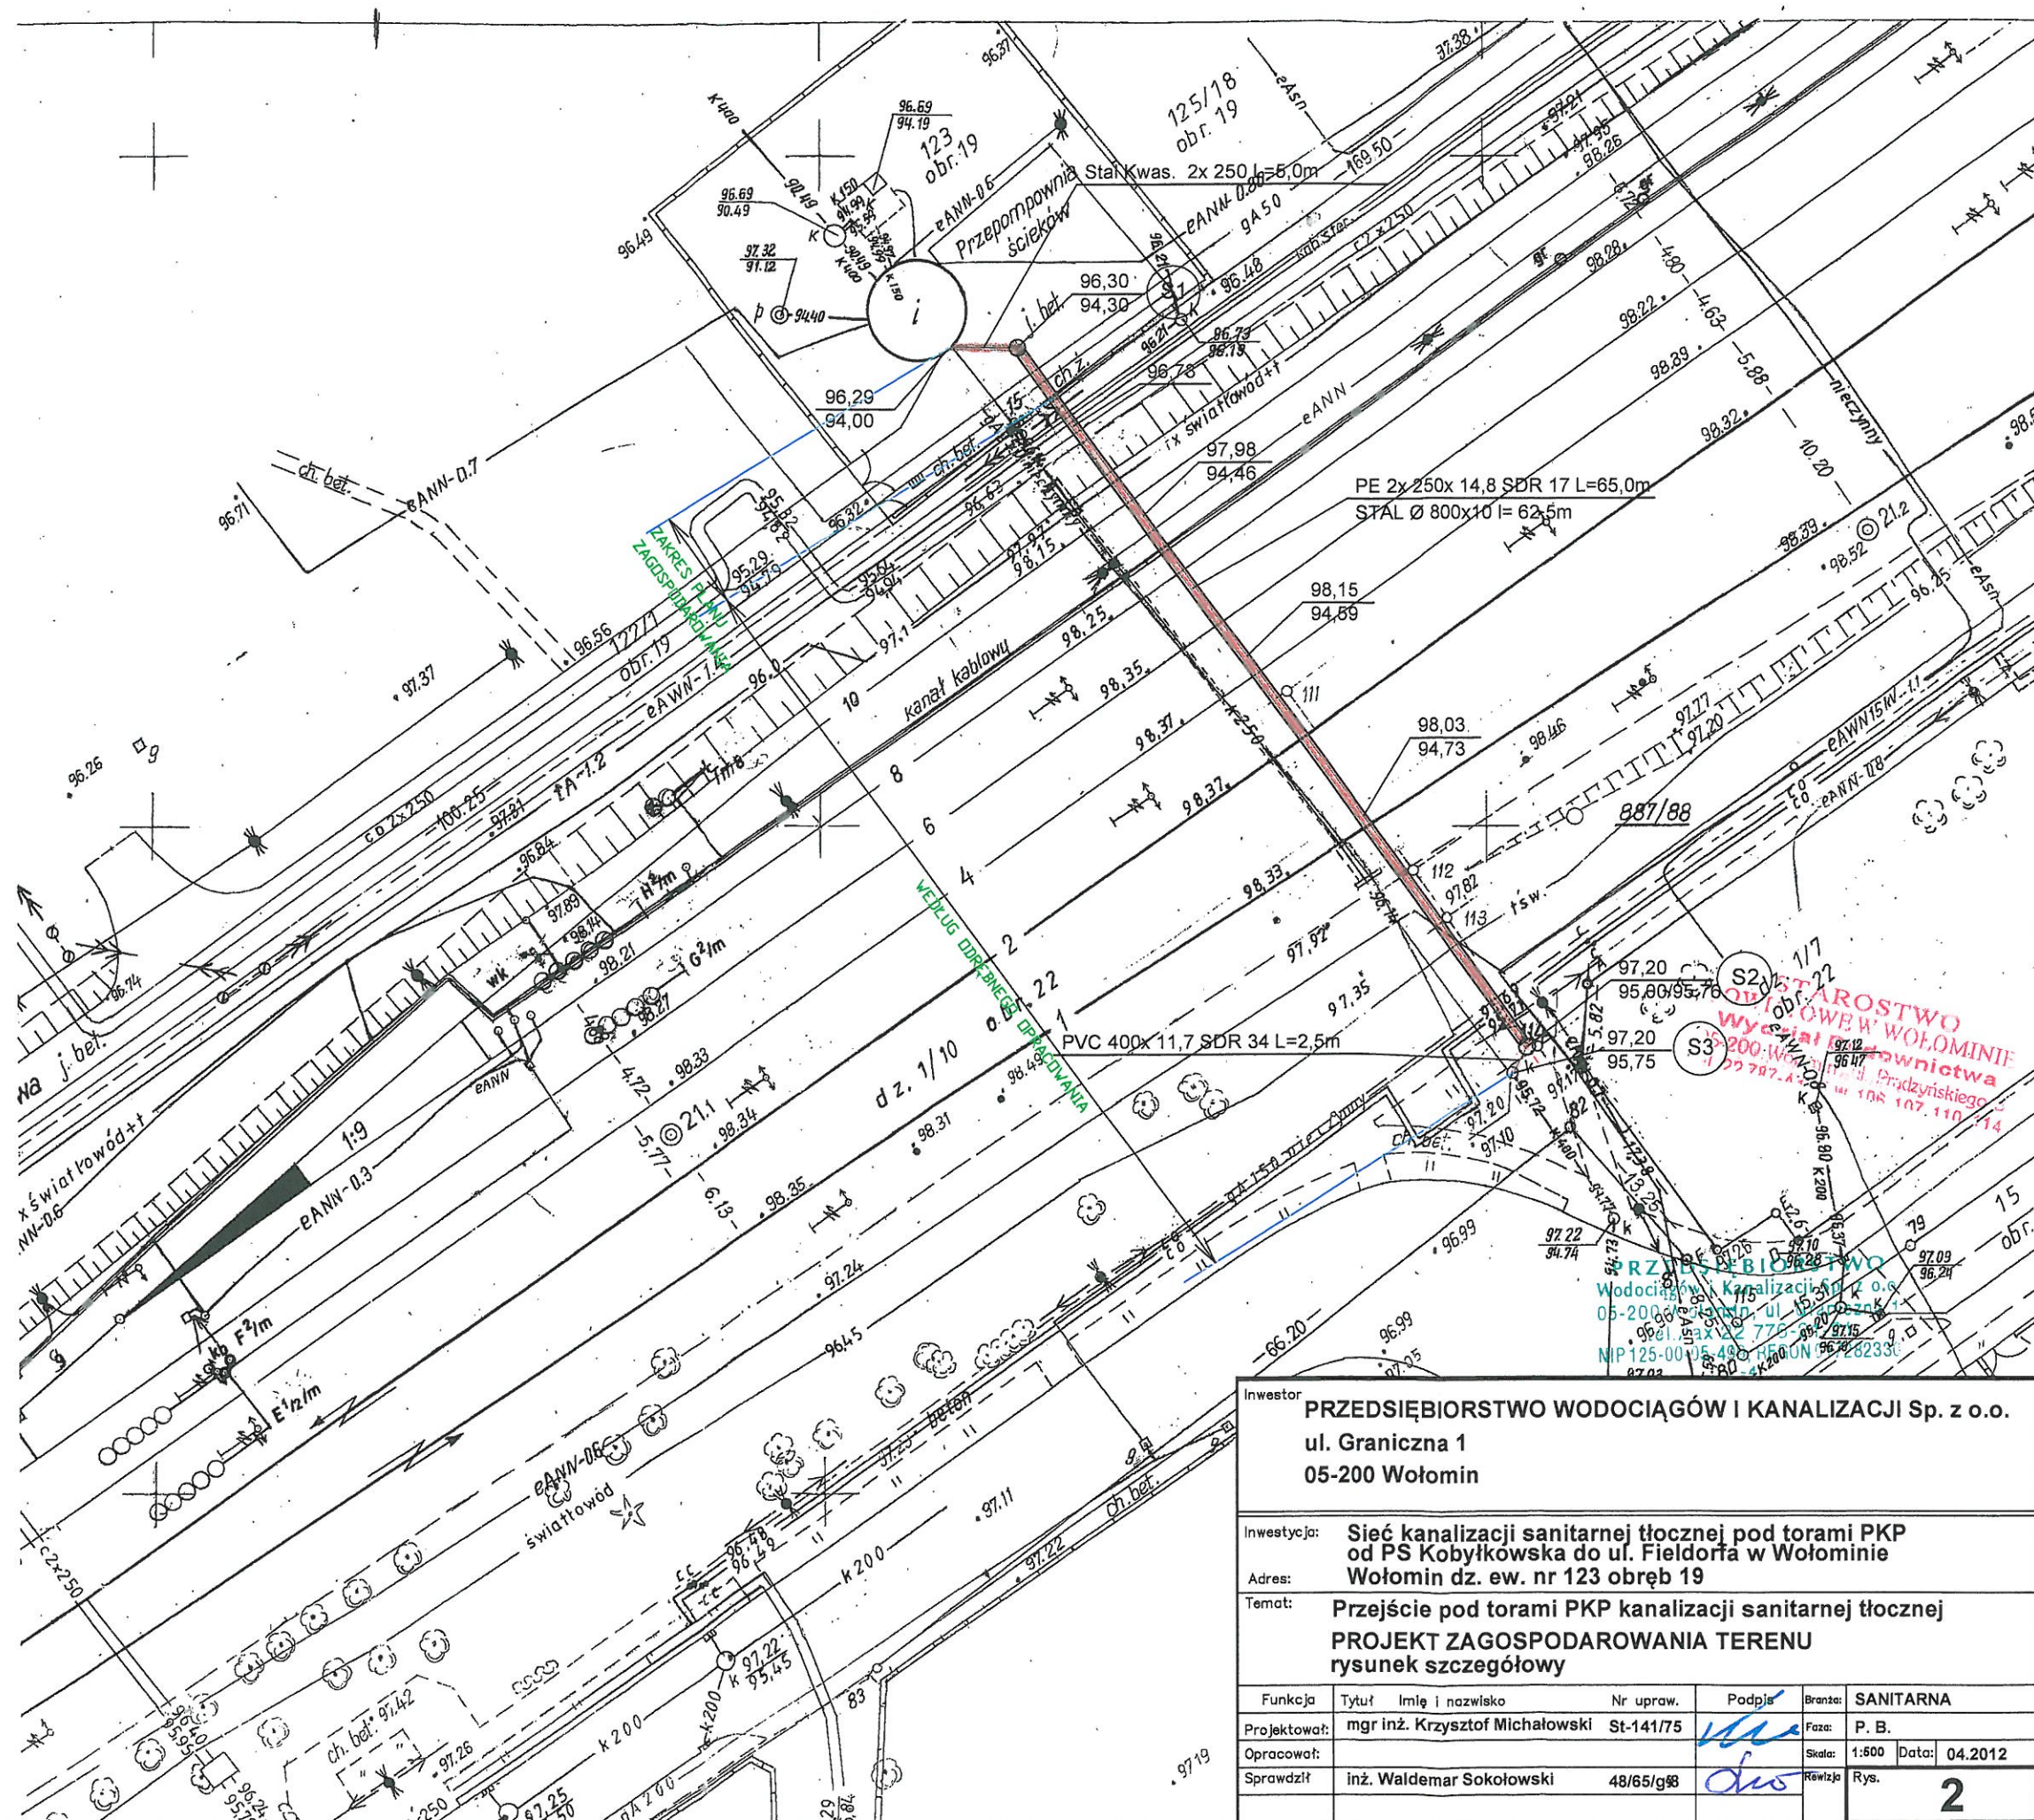

Państwowe Koleje Państwowe S.A.
Oddział Gospodarowania Nieruchomościami
w Warszawie
Wydział Geodezji
Kolejowy Ośrodek Dokumentacji
Geodezyjnej i Kartograficznej

W obszarze oznaczonym linią kolorem:

zielonym

sekcja nr.
opracowano aktualizacji treści mapy kolejowej
sytuacyjno-wysokościowej, dokumenty z pomiaru
uzupełniające przyjęto do zasobu

w dniu **2011-01-31** i zaewidencjonowano
pod nr. **N12-W64-65M-1645/10**

Niniejsza mapa może służyć
do celów projektowych

Projektowane obiekty budowlane wymagające
porozumienia na budowę podlegają wytyczeniu
inwentaryzacji powykonawczej po zgłoszeniu
przez jednostki uprawnione do wykonawstwa
prac geodezyjnych na terenie zamkniętym.

Warszawa, dn. **2011-01-31**

KONTROLER


Anna Siwek

Inwestor: **PRZEDSIĘBIORSTWO WODOCIĄGÓW I KANALIZACJI Sp. z o.o.**
ul. Graniczna 1
05-200 Wołomin

Inwestycja: **Sieć kanalizacji sanitarnej tłocznej pod torami PKP
od PS Kobyłkowska do ul. Fieldorfa w Wołominie**
Adres: **Wołomin dz. ew. nr 123 obręb 19**

Temat: **Przejście pod torami PKP kanalizacji sanitarnej tłocznej
PROJEKT ZAGOSPODAROWANIA TERENU
rysunek szczegółowy**

Funkcja	Tytuł	Imię i nazwisko	Nr upraw.	Podpis	Brano:	SANITARNA
Projektował:	mgr inż.	Krzysztof Michałowski	St-141/75		Faza:	P. B.
Opracował:					Skala:	1:500 Data: 04.2012
Sprawił:	inż.	Waldemar Sokołowski	48/65/g98		Revizja	Rys. 2

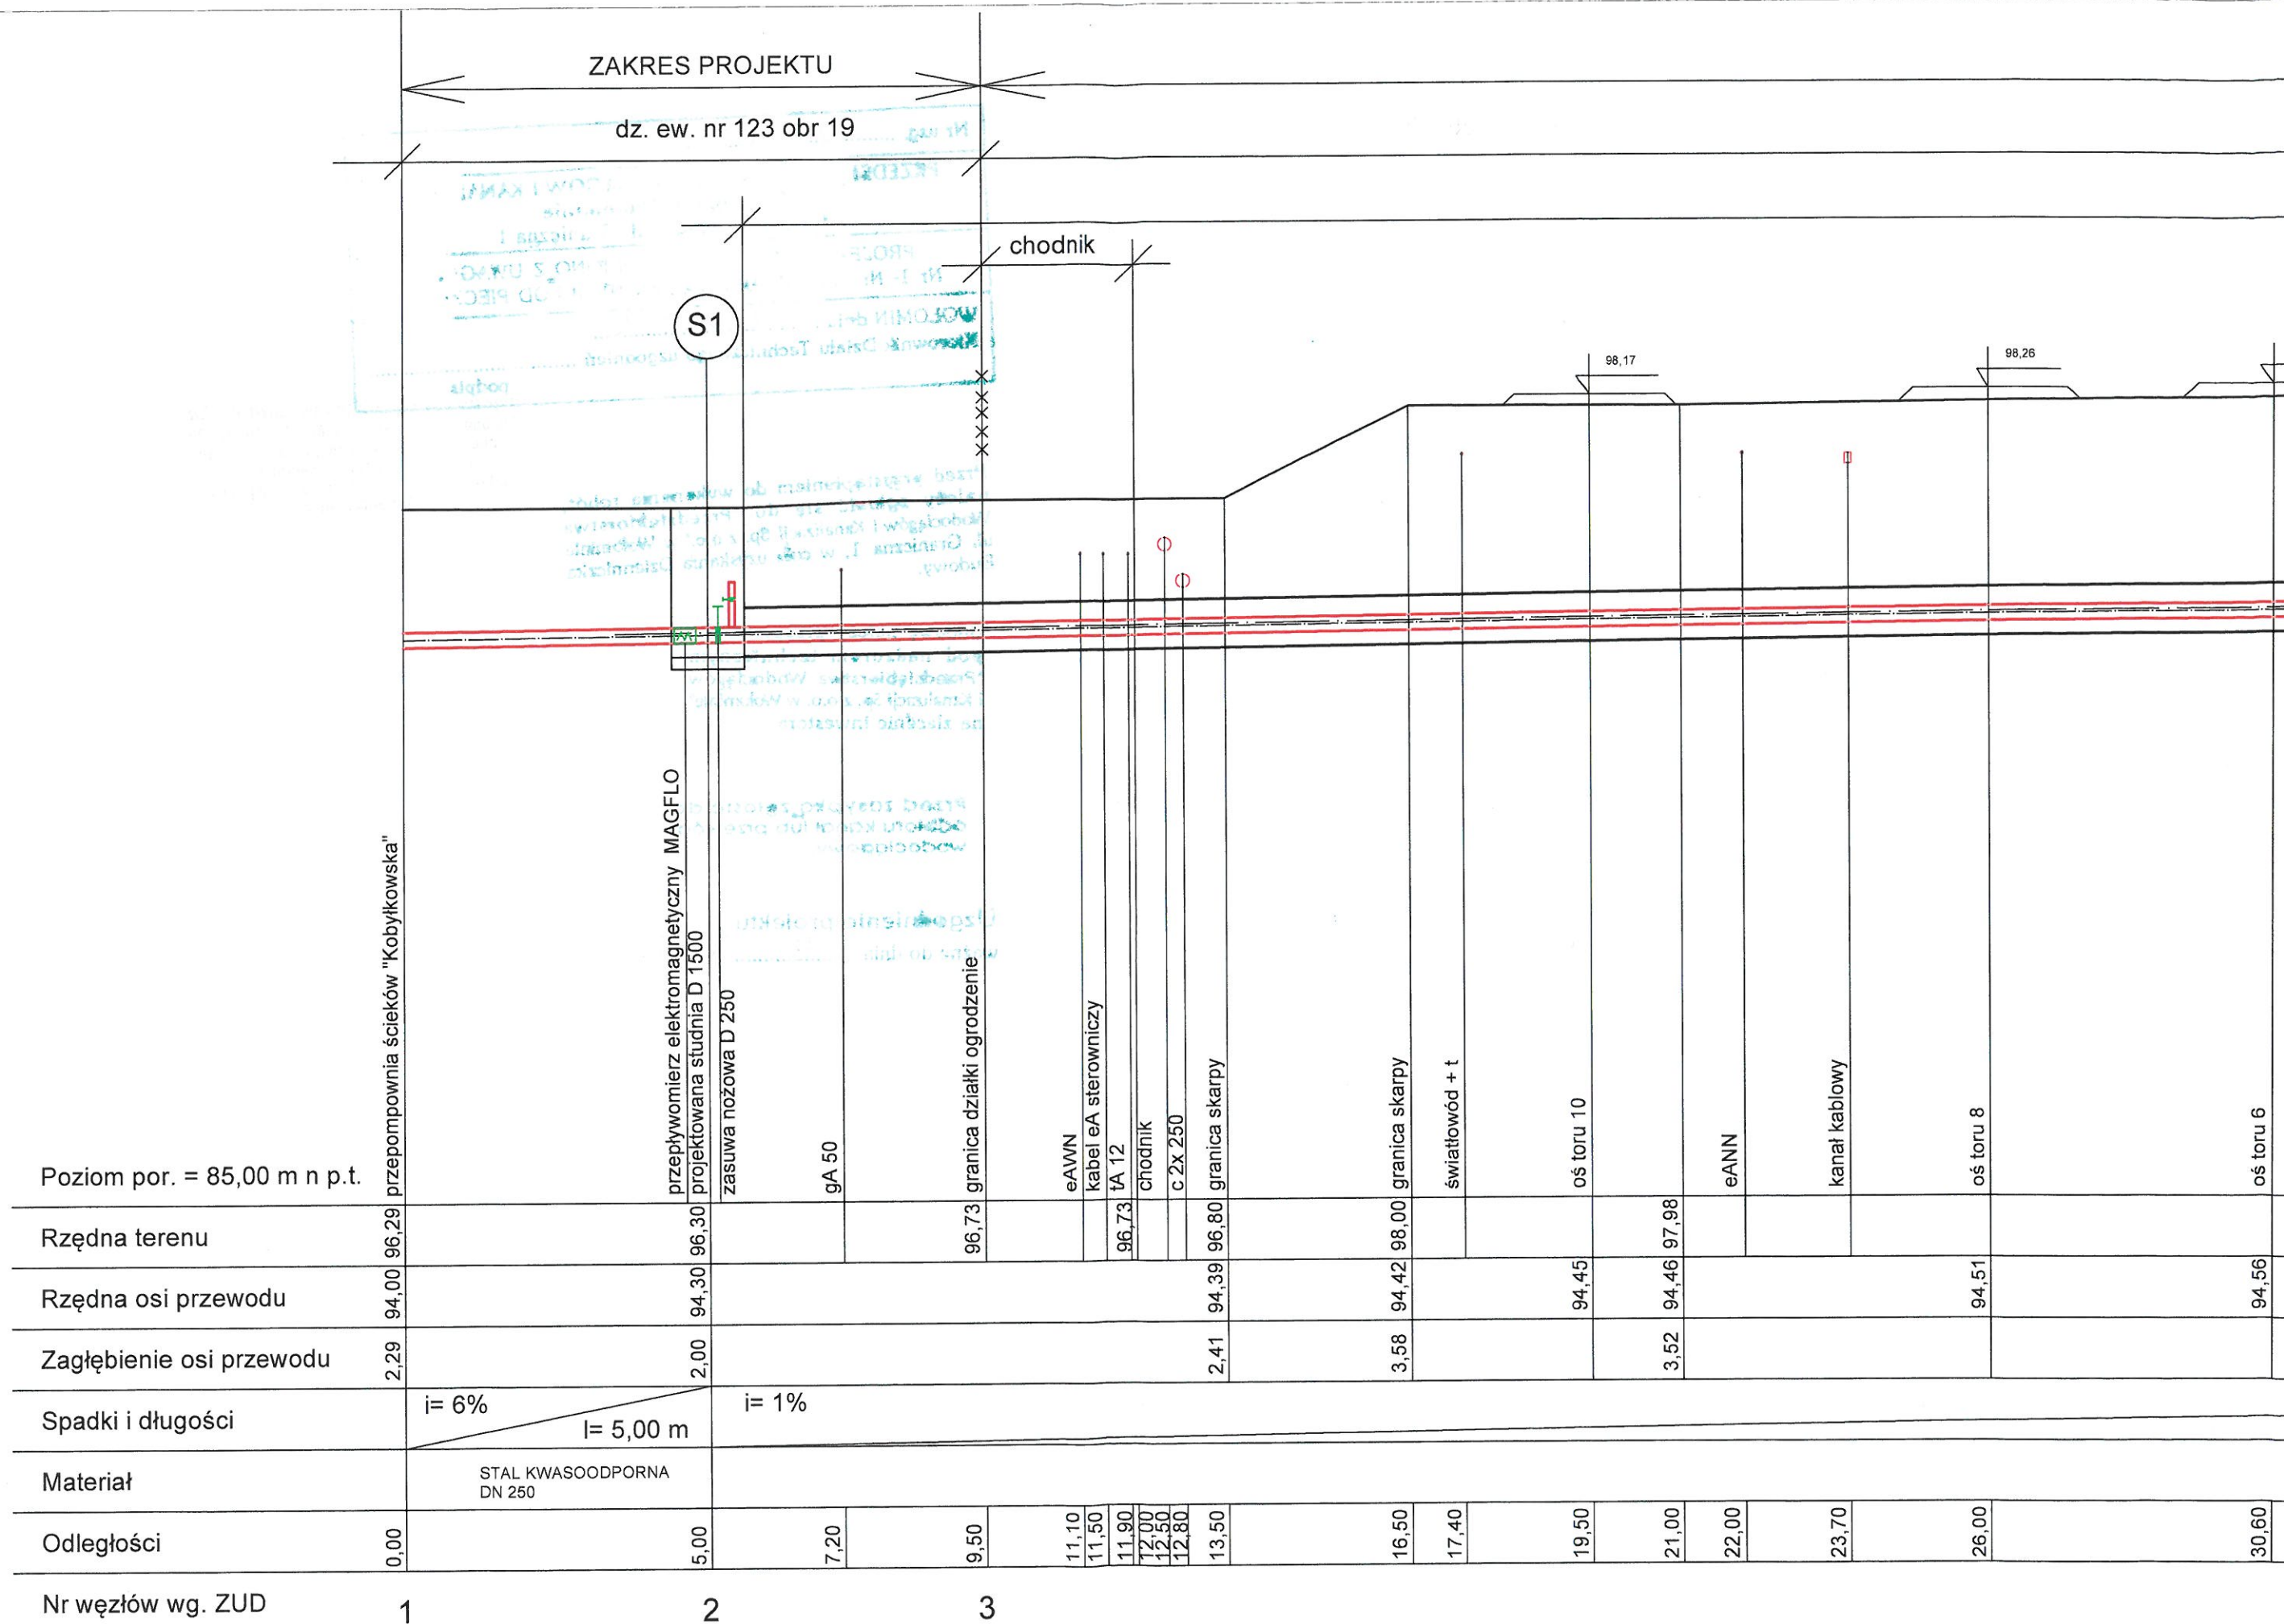

STUDNIA S 1

ISTNIEJĄCA
PRZEPOMPOWNIA

5,00

przepływomierz elektromagnetyczny
MAGFLO firmy SIMENS
ze zdalnym odczytem

D 250 stal

D 250 stal

Studnia betonowa z pokrywą i włazem żeliwnym ciężkim

kolano segmentowe D 250

stopnie złączowe

rura stalowa 800x10

szybkozłączka

do węża
zasuwa kulowa D 4'

D 250 PE

D 250 PE

zasuwa nożowa

D 250

zaślepić kołnierzem


lub manszetą

D 2000

STAROSTWO
POWIATOWE W WOŁOMINIE
Wydział Budownictwa
05-200 Wołomin, ul. Prądyńskiego 3
tel. 22 787.43.01 w 106 107 110 114

Inwestor	PRZEDSIĘBIORSTWO WODOCIĄGÓW I KANALIZACJI Sp. z o.o. ul. Graniczna 1 05-200 Wołomin				
Inwestycja:	Sieć kanalizacji sanitarnej tłocznej pod torami PKP od PS Kobyłkowska do ul. Fieldorfa w Wołominie				
Adres:	Wołomin dz. ew. nr 123 obręb 19				
Temat:	Studnia S1 RZUT				
Funkcja	Tytuł	Imię i nazwisko	Nr upraw.	Podpis	Bransza: SANITARNA
Projektował:	mgr inż.	Krzysztof Michałowski	St-141/75	<i>[Signature]</i>	Faza: P. B.
Opracował:				<i>[Signature]</i>	Skala: 1:20 Data: 04.2012
Sprawdził:	inż.	Waldemar Sokołowski	48/65/g98	<i>[Signature]</i>	Rys. 4

STUDNIA S 1

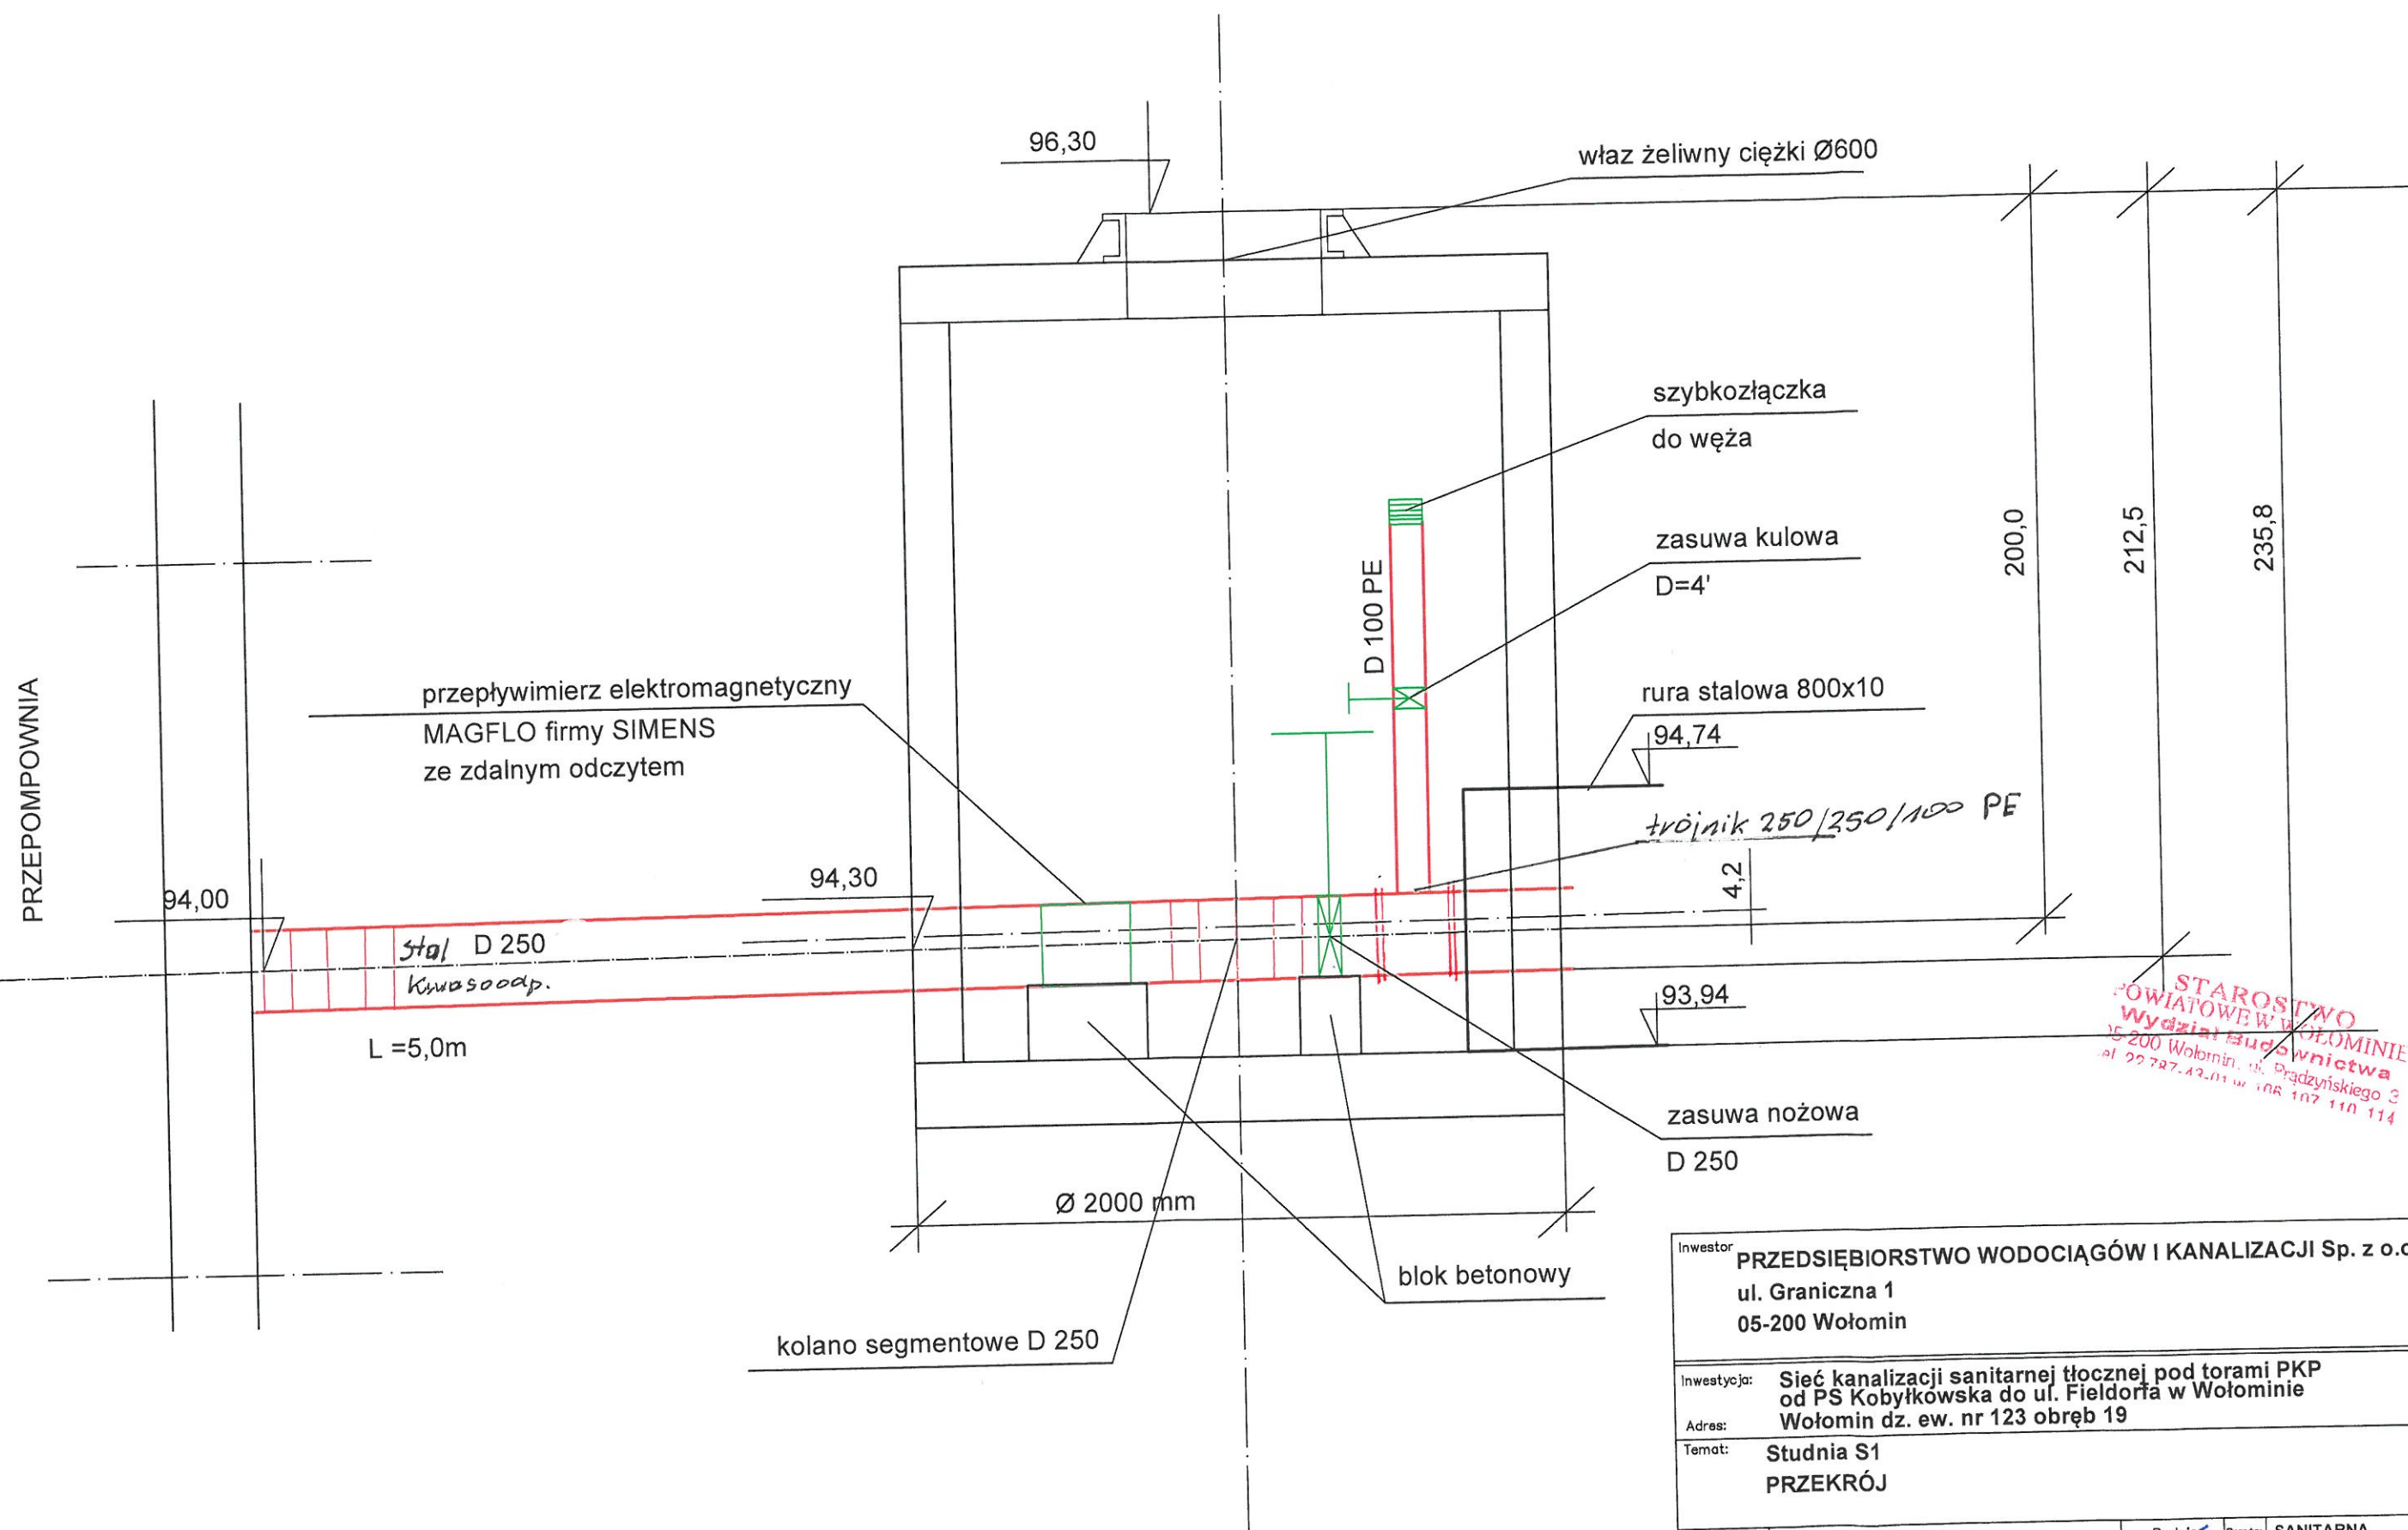

STAROSTWO
POWIATOWE W WOŁOMINIE
Wydział Budownictwa
ul. 200 Wołomin, ul. Prądzyńskiego 3
tel. 22 787 42 01 w. 106 107 110 114

Inwestor: PRZEDSIĘBIORSTWO WODOCIĄGÓW I KANALIZACJI Sp. z o.o. ul. Graniczna 1 05-200 Wołomin					
Inwestycja: Sieć kanalizacji sanitarnej tłocznej pod torami PKP od PS Kobyłkowska do ul. Fieldorfa w Wołominie					
Adres: Wołomin dz. ew. nr 123 obręb 19					
Temat: Studnia S1 PRZEKRÓJ					
Funkcja	Tytuł	Imię i nazwisko	Nr upraw.	Podpis	Bransz: SANITARNA
Projektował:	mgr inż.	Krzysztof Michałowski	St-141/75	<i>[Signature]</i>	Faza: P. B.
Opracował:				<i>[Signature]</i>	Skala: 1:20 Data: 04.2012
Sprawdził:	inż.	Waldemar Sokołowski	48/65/g98	<i>[Signature]</i>	Rys. 5