



RZUT FUNDAMENTU

Chłodnica awaryjna

Skala 1 : 50

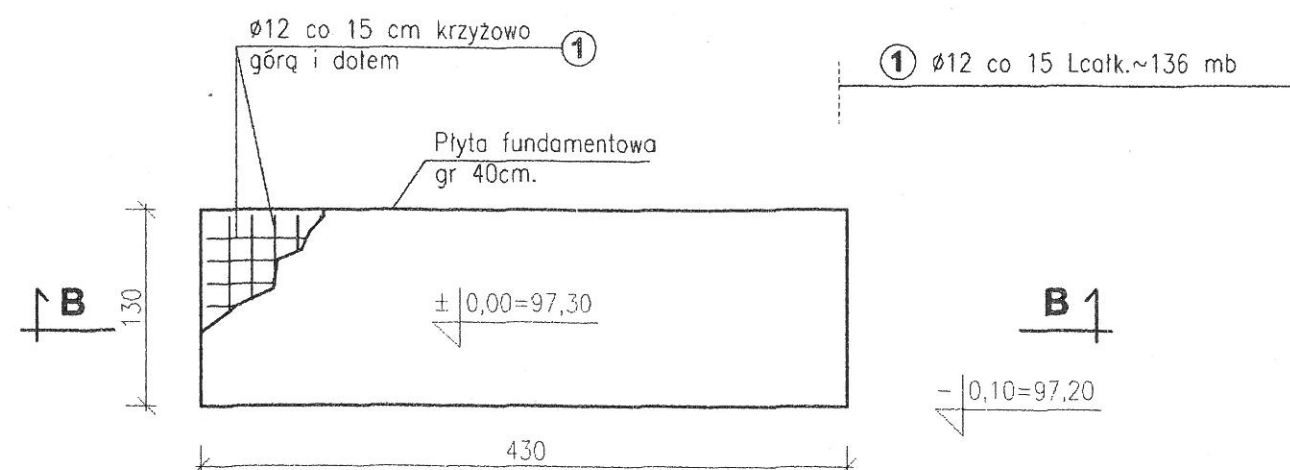

PRZEKRÓJ A - A

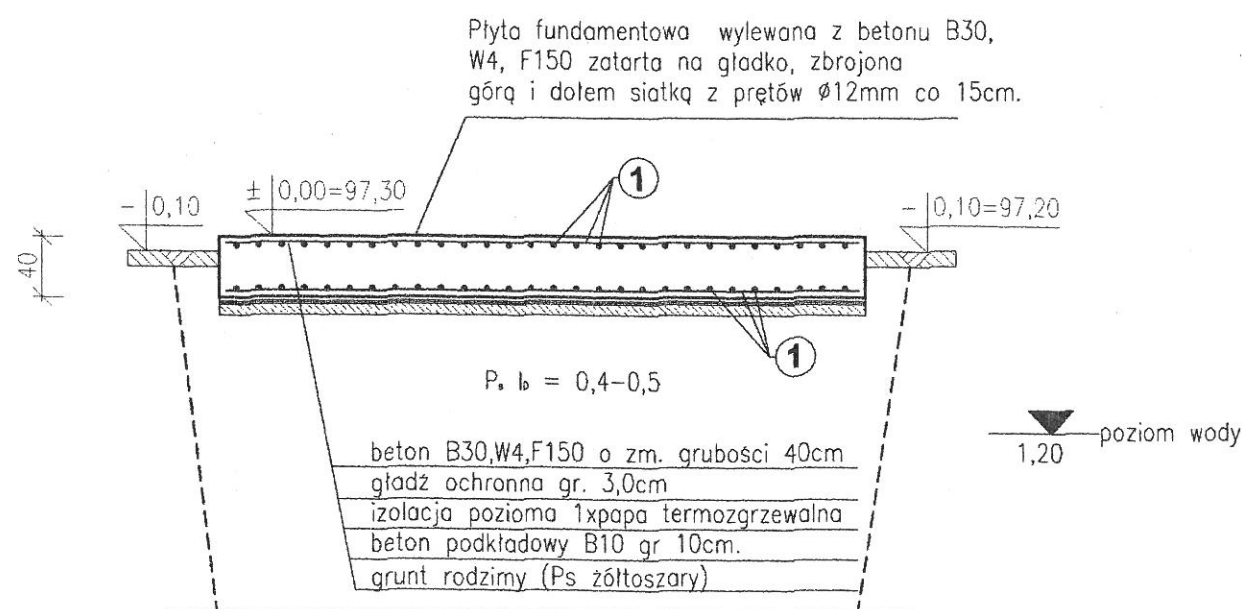

Poz.	Stal: A-IIIIN	Długość łączna (m)
1	12	135,84
Długość wg średnic (m)		135,84
Masa 1 m pręta (kg/m)		0,89
Ogółem (kg)		120,90

Zofia Butaćńska
upr. 333/90
Inspektor nadzoru
Konstrukcje Budowlane

Projekt wykonawczy

STAL ZBROJENIOWA: AIIIIN (RB500) *inż. Mikiel*
BETON: B30
OTULINA: 40 cm

Nazwa i adres obiektu budowlanego:

ROZBUDOWA OCZYSZCZALNI
ŚCIEKÓW I MODERNIZACJA
POMPOWNI GRYCZANA
W WOŁOMINIE

= ECON =
mgr. inż. Marek Michalczyk
25-237 Kielce
ul. Gen. T. Klimeckiego 10
tel/fax (041) 361-92-16

	Imię i nazwisko	Nr. uprawnień	Data	Podpis	Stadium:	Nr rys:
Projektował:	inż. M. Grzybek	GP-II-63/69/75	03.2009	<i>[Signature]</i>	Projekt wykonawczy	24
Opracował:			03.2009			
Sprawdził:	mgr inż. Noy Van Hoang	199/86	03.2009	<i>[Signature]</i>	Branża:	Skala:
					Konstrukcja	1:50

Przedmiot rysunku: CHŁODNICA AWARYJNA

OBIEKT NR. 38

Uwagi:
- Projekt rozpatrywać łącznie z projektem technologicznym.
- Kotwienie wg wytycznych producenta chłodnic
(uwzględnić na etapie fundamentowania).