

**UWAGA**

1. Rzędne kolizji projektowanych urządzeń wod-kan. z istniejącym uzbrojeniem terenu są wielkościami przybliżonymi.
2. W przypadku różnic w stosunku do danych przyjętych w projekcie należy odpowiednio zweryfikować spadki.
3. Rurociąg układać na podsypce piaskowej zagęszczonej mechanicznie gr. 20 cm przed układaniem rurociągu należy zapoznać się z wytycznymi producenta.


**MAPA DO CELÓW PROJEKTOWYCH**

skala 1:500 seria mapy zw. 7.176.23.16.3.4, 7.176.23.21.1.2  
 L.dz. 10593/13 KEPG 1:4 1354/13  
 wkład wsp. : 2000 strona 7/21, Kronstradt 85  
 woj. mazowieckie powiat. wołomiński  
 gmina: Wołomin- miasto **miasto Wołomin**  
 ul. Lipińska 50 obr. 0029-29 dz. ew. 196  
 jednostka ewidencyjna. 143412\_4- Wołomin-  
 miasto

W granicach obszaru oznaczonego kolorem szarym dokonano aktualizacji mapy zasadniczej. Nie wyklucza się istnienia w terenie wycofania lub wyłączenia z użytku części nieruchomości. Kolor nie był zgłoszony do ewidencji lub o których brak jest informacji w istniejących branżowych. Minusowe mapy wykonano bez danych KW pod względem obciążenia służebnościami gruntowymi.

Wykonał: **GEODETA UPRAWNIONY** Wołomin dn. 2013.11.08  
 mgr inż. Leszek Patejuk  
 ul. Ujazdowa 14  
 tel. 5895

**PRZEDSIĘBIORSTWO**  
 Wodociągów i Kanalizacji Sp. z o.o.  
 ul. Graniczna 1, 05-200 Wołomin  
 tel./fax 22 776-21-21  
 NIP 125-00-05-499, REGON 017282930

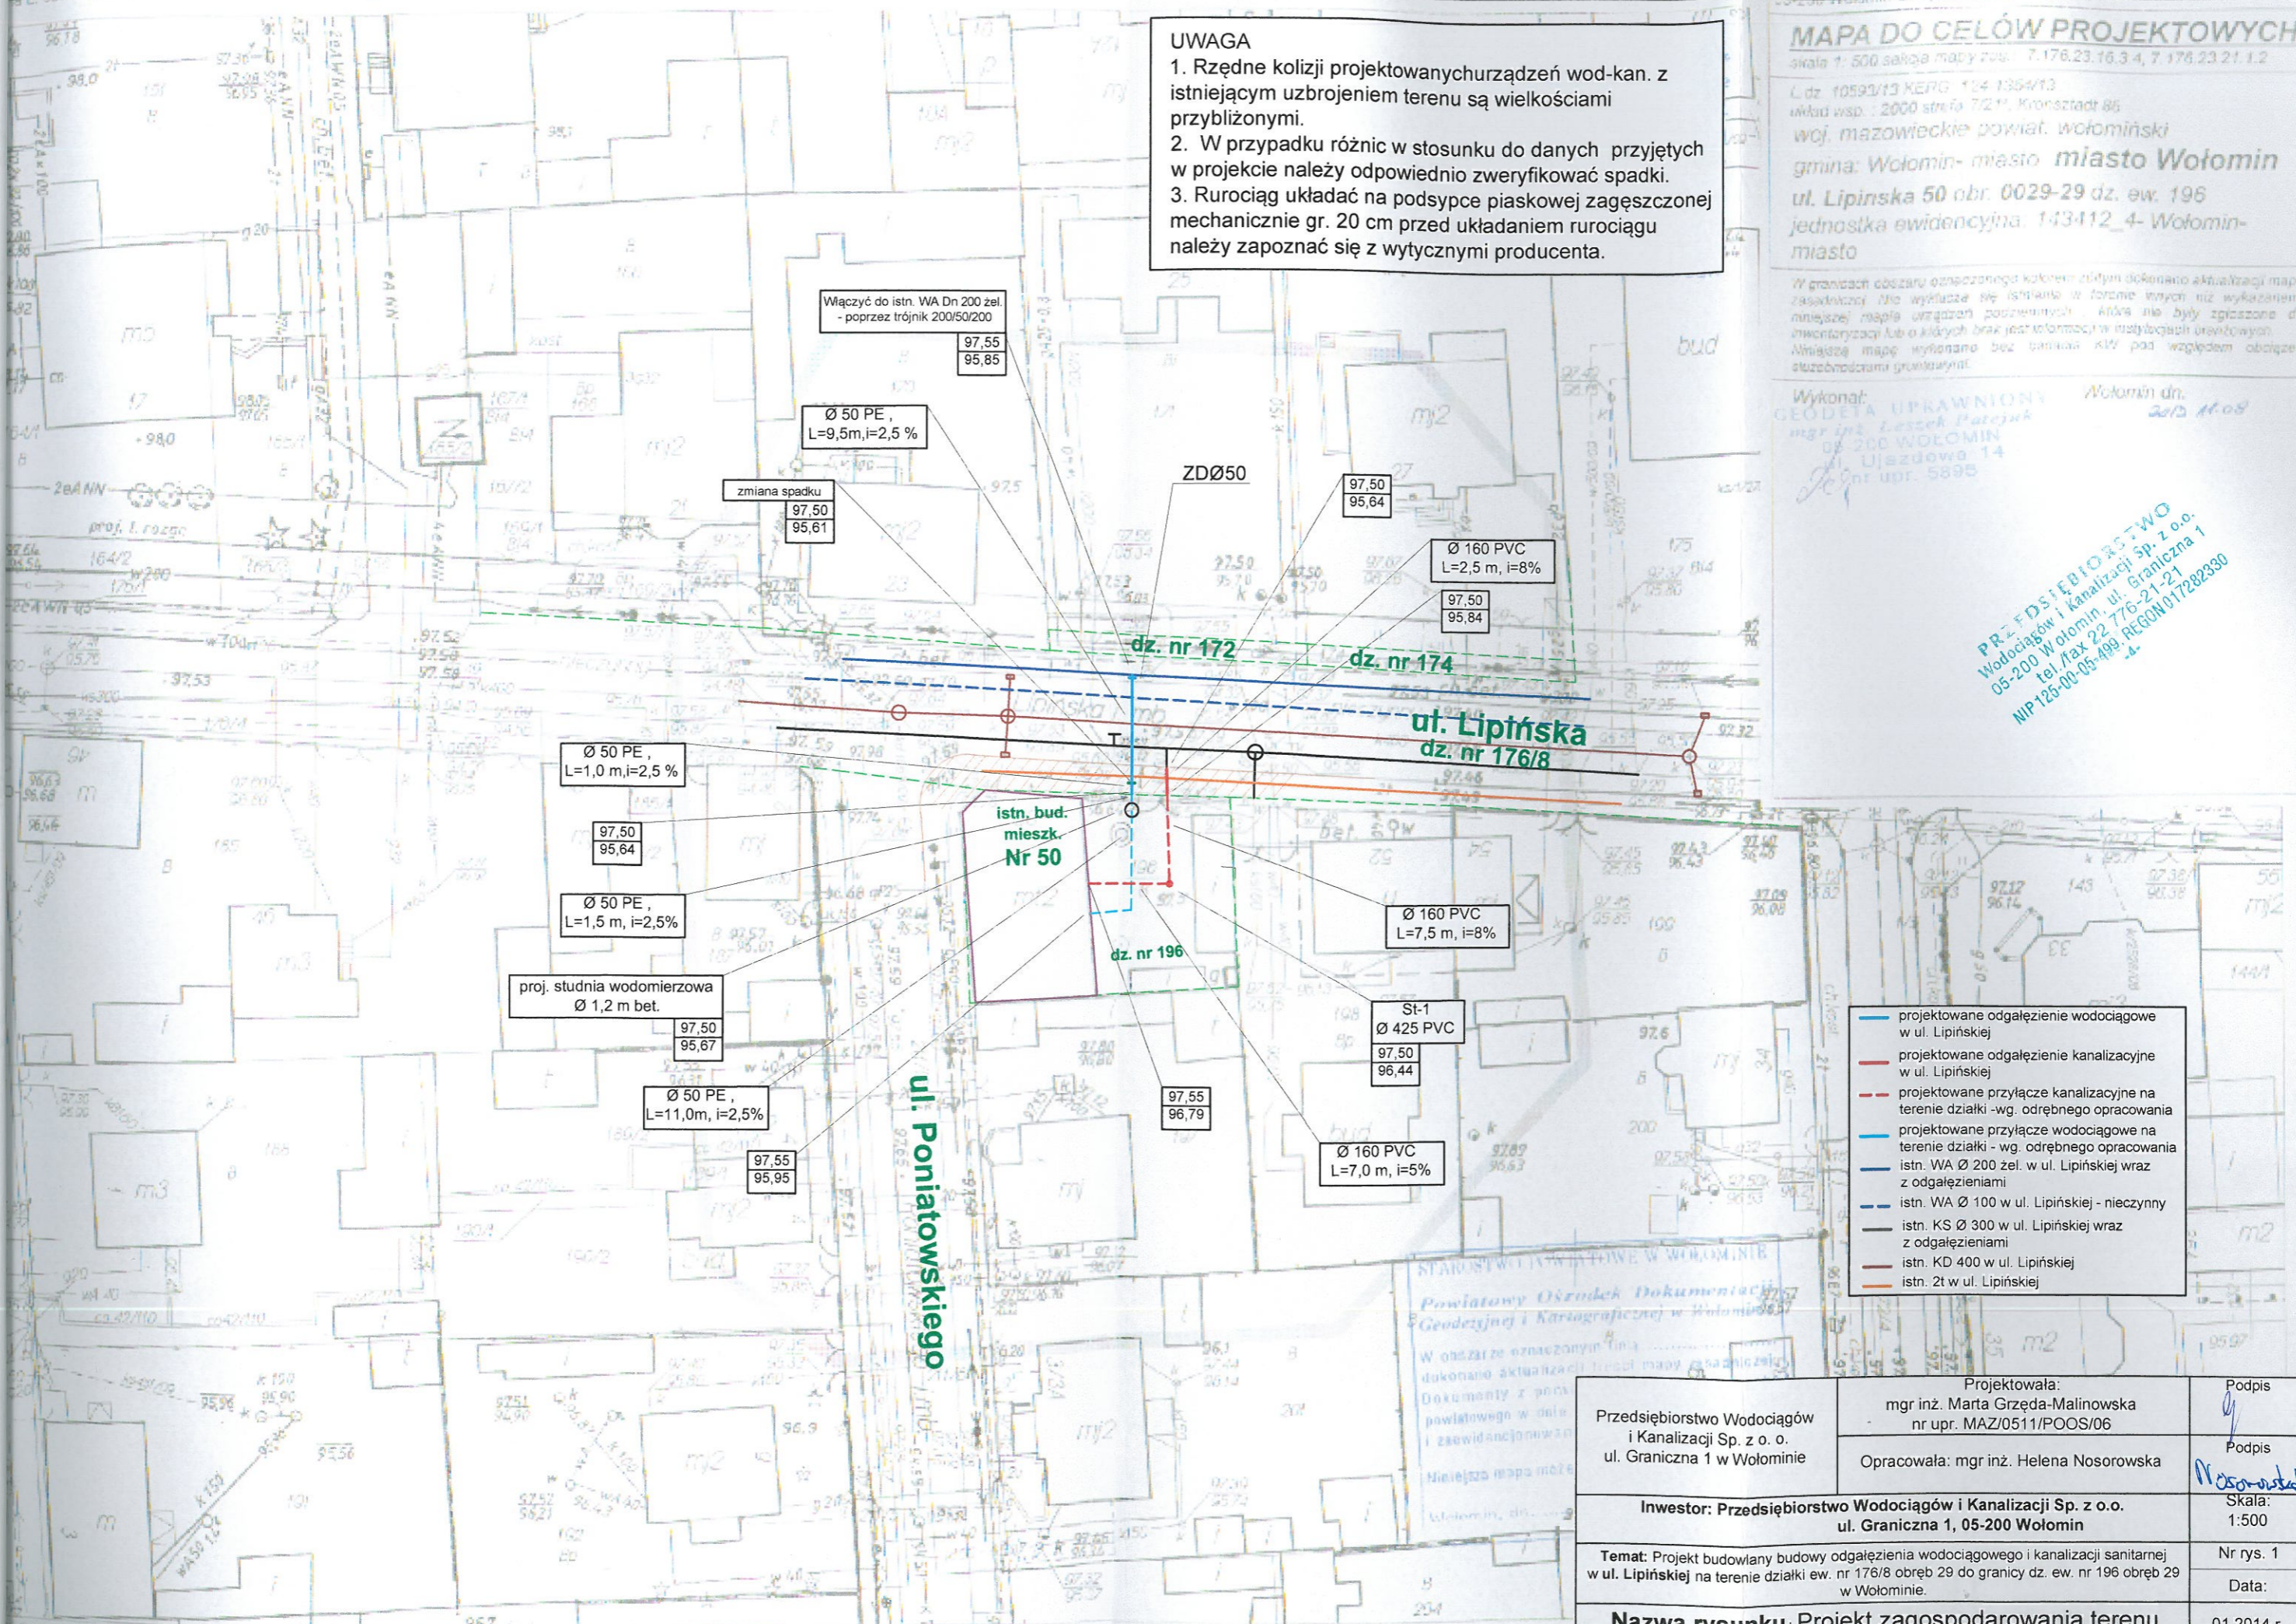

- projektowane odgałęzienie wodociągowe w ul. Lipińskiej
- projektowane odgałęzienie kanalizacyjne w ul. Lipińskiej
- - - projektowane przyłącze kanalizacyjne na terenie działki -wg. odrębnego opracowania
- projektowane przyłącze wodociągowe na terenie działki - wg. odrębnego opracowania
- istn. WA Ø 200 żel. w ul. Lipińskiej wraz z odgałęzieniami
- istn. WA Ø 100 w ul. Lipińskiej - nieczynny
- istn. KS Ø 300 w ul. Lipińskiej wraz z odgałęzieniami
- istn. KD 400 w ul. Lipińskiej
- istn. Zt w ul. Lipińskiej

Przedsiębiorstwo Wodociągów i Kanalizacji Sp. z o.o. ul. Graniczna 1 w Wołominie	Projektowała: mgr inż. Marta Grzęda-Malińska nr upr. MAZ/0511/POOS/06	Podpis
	Opracowała: mgr inż. Helena Nosorowska	Podpis <i>Nosorowska</i>
Inwestor: Przedsiębiorstwo Wodociągów i Kanalizacji Sp. z o.o. ul. Graniczna 1, 05-200 Wołomin		Skala: 1:500
Temat: Projekt budowlany budowy odgałęzienia wodociągowego i kanalizacji sanitarnej w ul. Lipińskiej na terenie działki ew. nr 176/8 obręb 29 do granicy dz. ew. nr 196 obręb 29 w Wołominie.		Nr rys. 1
Nazwa rysunku: Projekt zagospodarowania terenu		Data: 01.2014 r.