



PRZEDSIĘBIORSTWO
Wodociągów i Kanalizacji Sp. z o.o.
05-200 Wołomin, ul. Graniczna 1

STAROSTWO
POWIATOWE W WOŁOMINIE
Wydział Budownictwa
05-200 Wołomin, ul. Prądyńskiego 3
tel. 22 787-43-01 w. 106 107 110 166
Załącznik do zgłoszenia
z dnia 03.04.2017 r.
nie wniesiono sprzeciwu

modernizacji polegającej na remoncie metodą bezwykopową
istniejącej sieci kanalizacji sanitarnej w ul. Starowiejskiej,
Fieldorfa, Prądyńskiego, Wiejskiej, Mickiewicza oraz
istniejących studni rewizyjnych na kanale sanitarnym w
ul. Batorego, Głowackiego, Fieldorfa, Sikorskiego,
Moniuszki, Starowiejskiej, Prądyńskiego, Wiejskiej,
Mickiewicza w Wołominie

Jednostka ewidencyjna: 143412_4 Wołomin

na terenie dz. ew. nr 227/2, 240/4, 240/5, 205/5, 205/6, 230/27 obr. 27
Wołomin, dz. ew. nr 297/3, 297/4, 312/1, 313/1, 301/5, 301/7, 302/1,
303/1, 311/3, 310/1, 307/1, 304/1, 306/1, 308/3, 305/1, 309/5, 14/1, 298/1
obr. 28 Wołomin, dz. ew. nr 273/12, 92/1 obr. 29 Wołomin, dz. ew. nr
55/2, 49/5 obr. 23 Wołomin, dz. ew. nr 323/10, 323/11 obr. 24 Wołomin,
dz. ew. nr 35/6, 1/5, 22 obr. 30 Wołomin, dz. ew. nr 65, 1/8 obr. 17
Wołomin

Kategoria obiektu budowlanego: XXVI

INWESTOR:

Przedsiębiorstwo Wodociągów i Kanalizacji Sp. z o.o.
ul. Graniczna 1, 05-200 Wołomin

Projektowała: mgr inż. Marta Grzęda-Malinowska

mgr inż. Marta Grzęda-Malinowska
Upr. bud. do proj. bez ogr. nr MAZ.0511.PQOS.00
w specjalności instalacyjnej w zakresie sieci,
instalacji i urządzeń cieplnych,
wentylacyjnych, gazowych, wodociągowych
i kanalizacyjnych

Opracował: inż. Piotr Górski

Asystent Projektanta
P. Górski
inż. Piotr Górski

Sprawdził: inż. Tomasz Grot

inż. Tomasz Grot
Wa-243/01 upr. bud. do proj. bez ogr. nr MAZ.0511.PQOS.00
w specjalności instalacyjnej w zakresie sieci, instalacji
i urządzeń: wodociągowych, gazowych, cieplnych,
wentylacyjnych i gazowych.

Wołomin, marzec 2017 rok

L.p.	Spis treści	Str.
I.	OPIS TECHNICZNY	
1.	Część ogólna	3
1.1.	Przedmiot, cel i zakres opracowania	3
1.2.	Podstawa opracowania	3
2.	Część technologiczna	3
2.1.	Lokalizacja przewodów	3
2.2.	Opis rozwiązań projektowych	3
3.	Wytyczne wykonania i odbioru robót	4
3.1.	Sposób wykonania robót	4
3.2.	Odbiór robót	4
3.3.	Wpływ inwestycji na środowisko	5
4.	Uwagi końcowe	5
II	ZAŁĄCZNIKI	
1	Oświadczenie o zgodności projektu z przepisami i zasadami wiedzy technicznej	6
2.	Uprawnienia projektanta	7-8
3.	Zaświadczenie projektanta o przynależności do Izby Inżynierów Budownictwa	9
4.	Uprawnienia sprawdzającego	10-11
5.	Zaświadczenie sprawdzającego o przynależności do Izby Inżynierów Budownictwa	12
6.	Pismo Starostwa Powiatu Wołomińskiego zezwalające na dysponowanie gruntem na cele budowlane	13
7.	Decyzja Burmistrza Wołomina nr 370/L/2014 z dnia 22.12.2014 r.	14-15
8.	Postanowienie nr 38/14 z dnia 23.12.2014 wydane przez Burmistrza Wołomina.....	16
9.	Warunki techniczne PWiK Sp. z o.o. nr wn. 1085/Ks/2014 z dnia 22.12.2014 r.	17
III.	RYSUNKI	
Rys. 1	Projekt zagospodarowania terenu ul. Batorego skala 1:500	18
Rys. 2	Projekt zagospodarowania terenu ul. Fieldorfa skala 1:500	19
Rys. 3	Projekt zagospodarowania terenu ul. Mickiewicza skala 1:500	20
Rys. 4	Projekt zagospodarowania terenu ul. Starowiejska, Fieldorfa skala 1:500	21
Rys. 5	Projekt zagospodarowania terenu ul. Wiejska, Prądyńskiego i teren dz. ew. nr 230/27 obr. 27 skala 1:500	22
Rys. 6	Projekt zagospodarowania terenu ul. Moniuszki skala 1:500	23
Rys. 7	Projekt zagospodarowania terenu ul. Moniuszki skala 1:500	24
Rys. 8	Projekt zagospodarowania terenu ul. Sikorskiego skala 1:500.....	25
Rys. 9	Projekt zagospodarowania terenu ul. Sikorskiego skala 1:500.....	26

STANOWISKO
 POWIATOWE BUDOWNICTWA
 WYDZIAŁ BUDOWNICTWA
 05-200 Wołomin, ul. Prądyńskiego 3
 tel. 22 787 43 01 w. 106 107 110 166

I. OPIS TECHNICZNY

1. CZĘŚĆ OGÓLNA

1.1. Przedmiot, cel i zakres opracowania

Przedmiotem opracowania jest projekt obejmujący swym zakresem:

- remont istniejących sieci kanalizacji sanitarnej:
 - w ul. Starowiejskiej i w ul. Fieldorfa na odcinku od wysokości dz. ew. nr 224/12 obr. 27 do granicy dz. ew. nr 230/5 obr. 27 w Wołominie (Dn 300 L = 103,0 mb oraz Dn 250 i L= 68,0 mb),
 - na terenie dz. ew. nr 230/27 obr. 27, w ul. Prądyńskiego i w ul. Wiejskiej na odcinku od wysokości dz. ew. nr 230/11 obr. 27 do ul. Legionów w Wołominie (Dn 300 i L= 56,0 mb oraz Dn 400 i L=255 mb),
 - w ul. Mickiewicza na odcinku od wysokości dz. ew. nr 26/2 obr. 29 do wysokości dz. ew. nr 64 obr. 29 w Wołominie (Dn 250 i L = 160,0 mb),
- remont studni rewizyjnych na kanale sanitarnym:
 - w ul. Starowiejskiej i w ul. Fieldorfa na odcinku od wysokości dz. ew. nr 224/12 obr. 27 do granicy dz. ew. nr 230/5 obr. 27 w Wołominie (Dn 1200, 9 szt.).
 - na terenie dz. ew. nr 230/27 obr. 27, w ul. Prądyńskiego i w ul. Wiejskiej na odcinku od wysokości dz. ew. nr 230/11 obr. 27 do ul. Legionów w Wołominie (Dn 1200, 18 szt.).
 - w ul. Mickiewicza na odcinku od wysokości dz. ew. nr 26/2 obr. 29 do wysokości dz. ew. nr 64 obr. 29 w Wołominie (Dn 1200, 8 szt.),
 - w ul. Moniuszki na odcinku od ul. Sikorskiego do ul. Legionów w Wołominie (Dn 1200, 8 szt.)
 - w ul. Sikorskiego na odcinku od ul. Moniuszki do wysokości dz. ew. nr 59 obr. 24 w Wołominie (Dn 1200, 11 szt.)
 - w ul. Batorego na odcinku od ul. Głowackiego do wysokości dz. ew. nr 56 obr. 17 w Wołominie (Dn 1200, 6 szt.)
 - w ul. Fieldorfa na odcinku od wysokości dz. ew. nr 1/7 obr. 22 do wysokości dz. ew. nr 60/2 obr. 28 w Wołominie.

Inwestor, Użytkownik, Wykonawca

Inwestor:

Przedsiębiorstwo Wodociągów i Kanalizacji Sp. z o.o.,
ul. Graniczna 1, 05-200 Wołomin,

Użytkownik:

Przedsiębiorstwo Wodociągów i Kanalizacji Sp. z o.o.,
ul. Graniczna 1, 05-200 Wołomin,

Wykonawca:

Firma inżynierska posiadająca stosowne uprawnienia wykonawcze
wybrana przez Inwestora.

1.2. Podstawa opracowania

- Warunki techniczne wydane przez Przedsiębiorstwo Wodociągów i Kanalizacji Sp. z o.o. w Wołominie nr wn. 1085/KS/2014 z dnia 22.12.2014 roku.
- Decyzja Burmistrza Wołomina nr 370/L/2014 z dn. 22.12.2014 r.
- Pismo Starostwa Powiatowego w Wołominie, znak W.I.D 7130.1100.2014 z dnia 16.12.2014 zezwalające na dysponowanie gruntem na cele budowlane.
- Wizja lokalna i pomiary w terenie.
- Obowiązujące normy i przepisy
- Postanowienie nr 38/14 znak WOŚ.6220.22.2014 z dnia 23.12.2014 wydane przez Burmistrza Wołomina

2. CZĘŚĆ TECHNOLOGICZNA

2.1. Lokalizacja przewodów

Przewidziane do remontu istniejące kanały sanitarne oraz studnie kanalizacyjne zlokalizowane są głównie w liniach rozgraniczających dróg publicznych o nawierzchni asfaltowej oraz w części na terenie osiedla mieszkaniowego stanowiących drogi wewnętrzne na terenie dz. ew. nr 227/2, 240/4, 240/5, 205/5, 205/6, 230/27 obr. 27 Wołomin, dz. ew. nr 297/3, 297/4, 312/1, 313/1, 301/5, 301/7, 302/1, 303/1, 311/3, 310/4, 307/1, 304/1, 306/1, 308/3, 305/1, 309/5, 14/4, 298/1 obr. 28 Wołomin, dz. ew. nr 273/12, 92/1 obr. 29 Wołomin, dz. ew. nr 55/2, 49/5 obr. 23 Wołomin, dz. ew. nr 323/10, 323/11 obr. 24 Wołomin, dz. ew. nr 35/6, 1/5, 22 obr. 30 Wołomin, dz. ew. nr 65, 1/8 obr. 17 Wołomin.

2.2. Opis rozwiązań projektowych

Prace remontowe wykonywane będą metodą bezwykopową. Do remontowanych kanałów wprowadzony zostaje „rękaw” z włókna szklanego nasączony żywicą, który następnie jest utwardzany termicznie lub poprzez promieniowanie UV.

Remont studni kanalizacyjnych będzie polegał na wymianie skorodowanych elementów wyposażenia, oczyszczeniu ścian wewnętrznych studni oraz naniesieniu warstwy uszczelniającej.

Remont w/w sieci kanalizacyjnych oraz studni rewizyjnych pozwoli na wyeliminowanie:

- pęknięć poprzecznych i wzdłużnych rur kanalizacyjnych,
- rozsunień podłużnych rur,
- wykruszenia (ubytki) konstrukcji kanałów i studni,
- zaniżenia kanałów i studni spowodowane ich osiadaniem, oraz
- nieszczelności kanałów i studni - wyeliminuje eksfiltrację zanieczyszczeń zawartych w ściekach do wód gruntowych jak i środowiska naturalnego oraz infiltracji wód gruntowych do wnętrza kanału.

Teren zaplecza budowy należy zlokalizować w granicach terenu realizacji przedsięwzięcia.

3. WYTYCZNE WYKONANIA I ODBIORU ROBÓT

3.1. Sposób wykonania robót

Roboty pomiarowe

Remont będzie realizowany po trasie istniejącej sieci kanalizacji sanitarnej. Parametry techniczne, t.j. średnica i długość kanału oraz rozmieszczenie studni, nie ulegną zmianie. Remont prowadzić w temperaturach od 0° do 35°C.

Roboty przygotowawcze

Przed rozpoczęciem robót należy uzyskać zezwolenie na wejście w pas drogowy.

O rozpoczęciu robót należy powiadomić instytucje branżowe oraz odpowiednio: właścicieli, zarządców, użytkowników nieruchomości przez które, lub dla których będzie wykonywana inwestycja.

Wykonanie robót

Remont przedmiotowych sieci kanalizacji sanitarnej oraz studni rewizyjnych wykonać metodą bezwykopową.

3.2. Odbiór robót

Odbiorów częściowych i końcowego prac remontowych należy dokonać przy udziale kierownika budowy, przedstawiciela użytkownika sieci i gospodarza terenu.

Odbiór należy potwierdzić protokołem, z podaniem ewentualnych usterek i terminu ich usunięcia.

3.3. Wpływ inwestycji na środowisko

- Informacja zgodnie z Rozporządzeniem Rady Ministrów z dnia 21 sierpnia 2007 roku (Dz. U. Nr 158, poz. 1105).

Przedsięwzięcie polegające na remoncie sieci kanalizacji sanitarnej metodą bezwykopową nie spełnia kryteriów określonych w §1 pkt 2 lit. F w Rozporządzeniu Rady Ministrów z dnia 21 sierpnia 2007 roku (Dz.U. Nr 158, poz. 1105) i nie zalicza się do przedsięwzięć mogących znacząco oddziaływać na środowisko, dla których konieczne jest uzyskanie decyzji o środowiskowych uwarunkowaniach zgody na realizację przedsięwzięcia.

W związku z powyższym dla niniejszego przedsięwzięcia nie jest konieczne uzyskanie decyzji o środowiskowych uwarunkowaniach zgody na realizację przedsięwzięcia.

- **Odwodnienie wykopów**

W czasie wykonywania robót nie przewiduje się prowadzenia robót odwodnieniowych.

- **Zagospodarowanie mas ziemnych**

W czasie wykonywania robót nie przewiduje się prowadzenia robót ziemnych.

- **Zagospodarowanie odpadów**

Materiały używane w trakcie robót wykonawczych takie jak: gwoździe, deski będą zebrane przez Wykonawcę i wykorzystane przy innych budowach. Folia, skrawki rur, kabli będą zebrane do pojemników i wywiezione do segregowani odpadów i zagospodarowane zgodnie z ustawą o odpadach.

Podczas realizacji przedmiotowej inwestycji nie przewiduje się powstawania odpadów.

inż. Tomasz Grot

Wa-243/01 Upr. bud. do projektowania bez ograniczeń
w specjalności instalacyjnej w zakresie sieci, instalacji
i urządzeń: wodociągowych, kanalizacyjnych, ciepłych,
wentylacyjnych i gazowych.

mgr inż. Marta Grzęda-Malinowska

Upr. bud. do proj. bez ogr. nr MAZ/0511/POOS/06
w specjalności instalacyjnej w zakresie sieci,
instalacji i urządzeń ciepłych,
wentylacyjnych, gazowych, wodociągowych
i kanalizacyjnych

MAZOWIECKA
OKRĘGOWA
IZBA INŻYNIERÓW
BUDOWNICTWA



Warszawa, dnia 29 grudnia 2006 r.

Sygn. akt MAZ/131/504/06

DECYZJA

Na podstawie art. 11 ust. 1 i art. 24 ust. 1 pkt 1 ustawy z dnia 20 maja 2000 r. o samorządach zawodowych architektów, inżynierów budownictwa oraz urbanistów (Dz. U. z 2000 r. Nr 5 poz. 42, późn. zm.), art. 12 ust. 1 pkt 1 i art. 13 ust. 1 pkt 1, ustawy z dnia 14 czerwca 1999 r. o urzędzie m. st. w Warszawie – Prawo budowlane (Dz. U. z 1999 r. Nr 136 poz. 1118, późn. zm.) oraz § 10 ust. 1 pkt 2, 3, 15, § 23 ust. 1 rozporządzenia Ministra Transportu i Budownictwa z dnia 28 kwietnia 2006 r. w sprawie samodzielných funkcji technicznych w budownictwie (Dz. U. z 2006 r. Nr 40 poz. 2814) oraz Komisji Kwalifikacyjnej Mazowieckiej Okręgowej Izby Inżynierów Budownictwa w Warszawie.

Pani Marta Barbara Głuch-Malinowska

inżynier inżynier

urodzona dnia 24 stycznia 1978 roku w Warszawie, córka Stefana

wnioskowała

UPRAWNIENIA BUDOWLANE

nr MAZ/131/504/06

do projektowania i nadzoru

w specjalności instalacyjnej w zakresie sieci, instalacji i urządzeń cieplnych, wentylacyjnych, gazowych, wodociagowych i kanalizacyjnych

W związku z przełączeniem w całości zadania nadzoru nad budowlami art. 107 § 4 Kodeksu postępowania administracyjnego odstępuje się od uznania za

ROZCIEŻNIENIE


1. Zgodnie z art. 12 ust. 7 ustawy – Prawo budowlane, podstawa do wykonywania samodzielnych funkcji technicznych w budownictwie stanowi wpis do Centralnego Rejestru, prowadzonego przez Głównego Inspektora Nadzoru Budowlanego oraz wpis na listę samorządowej izby samorządu zawodowego.
2. Od niniejszej decyzji służy odwołanie do Komisji Kwalifikacyjnej Polskiej Izby Inżynierów Budownictwa w Warszawie za pośrednictwem Okręgowej Komisji Kwalifikacyjnej Mazowieckiej Okręgowej Izby Inżynierów Budownictwa w Warszawie, w terminie 14 dni od dnia jej doręczenia.

Skład Orzekający

1/ mgr inż. Krzysztof Latoszek

2/ mgr inż. Irena Churska

3/ mgr inż. Krzysztof Booss

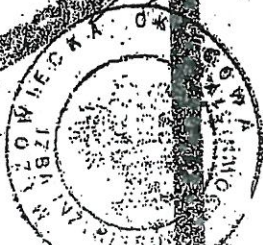

LOMINTE
wnic two
Praczyńskiego 3
w. 106 107 110 181

POW
WV
131/504/06

**Szczegółowy zakres uprawnień
do projektowania bez ograniczeń**

**w specjalności instalacyjnej
w zakresie sieci, instalacji i urządzeń ciepłych, wentylacyjnych, gazowych,
wodociągowych i kanalizacyjnych**

I. Na mocy art. 12 ust. 1 pkt 1 i 5, art. 13 ust. 1 pkt 1 i ust. 4 ustawy - Prawo budowlane, w zakresie objętym wyżej wymienioną specjalnością, niniejsze uprawnienia stanowią podstawę do:

- 1/ projektowania, sprawdzania projektów architektoniczno-budowlanych i sprawowania nadzoru autorskiego,
- 2/ sprawowania kontroli technicznej utrzymania obiektów budowlanych, z zastrzeżeniem art. 62 ust. 5 i 6.


II. Na mocy § 15 rozporządzenia Ministra Transportu i Budownictwa z dnia 28 kwietnia 2006 r. w sprawie samodzielnych funkcji technicznych w budownictwie, niniejsze uprawnienia stanowią podstawę do:
sporządzania projektu zagospodarowania działki lub terenu w zakresie wyżej wymienionej specjalności.

III. Na mocy § 23 ust. 1 rozporządzenia Ministra Transportu i Budownictwa z dnia 28 kwietnia 2006 r. w sprawie samodzielnych funkcji technicznych w budownictwie, niniejsze uprawnienia stanowią podstawę do:
projektowania obiektu budowlanego takiego jak: sieci i instalacje ciepłe, wentylacyjne, gazowe, wodociągowe i kanalizacyjne, z doбором właściwych urządzeń w projekcie budowlanym.



Otrzymują:

1. Pani Marta Barbara Grzęda-Malinowska
ul. Widok 5
05-200 Wołomin
2. Główny Inspektor Nadzoru Budowlanego
3. a/a

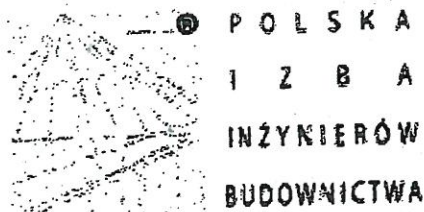

Zaświadczenie

o numerze weryfikacyjnym:

MAZ-H7S-ZVB-IAE *

Pani MARTA BARBARA GRZĘDA-MALINOWSKA o numerze ewidencyjnym MAZ/IS/0275/07

adres zamieszkania ul. WIDOK 5, 05-200 WOŁOMIN

jest członkiem Mazowieckiej Okręgowej Izby Inżynierów Budownictwa i posiada wymagane ubezpieczenie od odpowiedzialności cywilnej.

Niniejsze zaświadczenie jest ważne od 2016-04-01 do 2017-03-31.

Zaświadczenie zostało wygenerowane elektronicznie i opatrzone bezpiecznym podpisem elektronicznym weryfikowanym przy pomocy ważnego kwalifikowanego certyfikatu w dniu 2016-03-14 roku przez:

Mieczysław Grodzki, Przewodniczący Rady Mazowieckiej Okręgowej Izby Inżynierów Budownictwa.

(Zgodnie art. 5 ust 2 ustawy z dnia 18 września 2001 r. o podpisie elektronicznym (Dz. U. 2001 Nr 130 poz. 1450) dane w postaci elektronicznej opatrzone bezpiecznym podpisem elektronicznym weryfikowanym przy pomocy ważnego kwalifikowanego certyfikatu są równoważne pod względem skutków prawnych dokumentom opatrzonym podpisami własnoręcznymi.)

**STAROSTWO
POWIATOWE W WOŁOMINIE
Wydział Budownictwa i Wodociągów
05-200 Wołomin, ul. Prądzyńskiego 3
tel. 2787-43-01 w. 106 107 110 166**

* Weryfikację poprawności danych w niniejszym zaświadczeniu można sprawdzić za pomocą numeru weryfikacyjnego zaświadczenia na stronie Polskiej Izby Inżynierów Budownictwa www.piiib.org.pl lub kontaktując się z biurem właściwej Okręgowej Izby Inżynierów Budownictwa.

Warszawa, dnia 12.10.2001 r.

Nr ewid. uprawnień Wa-243/01

DECYZJA NR 370 /U/01

Na podstawie art. 13 i 14 ustawy z dnia 7 lipca 1994 r. Prawo budowlane (Dz.U.Nr 89 z 1994 r. poz. 414) z późn. zm. oraz § 9 rozporządzenia Ministra Gospodarki Przestrzennej i Budownictwa z dnia 30 grudnia 1994 r. w sprawie samodzielnych funkcji technicznych w budownictwie (Dz.U.Nr 8 z 1995 r. poz. 38), w związku z art. 104 § 1 i 2 Kpa, po rozpatrzeniu wniosku Pana inż. Tomasza Grot, na podstawie dokumentów stwierdzających wymagane wykształcenie i praktykę zawodową oraz na podstawie pozytywnej oceny z egzaminu na uprawnienia budowlane złożonego przed Komisją egzaminacyjną,-

N A D A J E

Panu Tomaszowi Grot
inżynierowi inżynierii środowiska
ur. dnia 16 października 1959 r. w Warszawie

**UPRAWNIENIA BUDOWLANE DO PROJEKTOWANIA
BEZ OGRANICZEŃ
W SPECJALNOŚCI INSTALACYJNEJ
W ZAKRESIE SIECI, INSTALACJI I URZĄDZEŃ:
WODOCIĄGOWYCH I KANALIZACYJNYCH,
CIEPLNYCH, WENTYLACYJNYCH I GAZOWYCH**

STAROSTWO
POWIATOWE W WOLOMINIE
Wydział Budownictwa
05-200 Wolomin, ul. Prądzynskiego 3
tel. 22 787 43-01 w. 106 107 110 166


Zgodnie z § 4 ust. 2 rozporządzenia Ministra Gospodarki Przestrzennej i Budownictwa z dnia 30 grudnia 1994 r. uprawnienia budowlane do projektowania bez ograniczeń stanowią również podstawę do sprawdzania projektów budowlanych w specjalności objętej tymi uprawnieniami.

UZASADNIENIE

W związku z potwierdzeniem przez Komisję egzaminacyjną, powołaną przez Wojewodę Mazowieckiego Zarządzeniem Nr 128 z dnia 12 czerwca 2001 r., posiadania przez Pana inż. Tomasza Grot wymaganego prawem wykształcenia oraz praktyki zawodowej koniecznej do uzyskania uprawnień budowlanych w powyższej specjalności i po uzyskaniu pozytywnego wyniku z egzaminu na uprawnienia budowlane - orzeczono jak w sentencji.

Od niniejszej decyzji przysługuje odwołanie do Głównego Inspektora Nadzoru Budowlanego w terminie 14 dni od daty otrzymania decyzji za pośrednictwem Wojewody Mazowieckiego.

Z up. Wojewody Mazowieckiego
ARCHITEKT WOJEWÓDZKI
Barbara Lasieńska
mgr inż. arch. Barbara Lasieńska

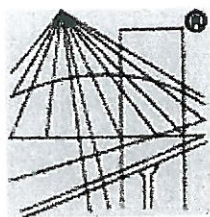

P O L S K A
I Z B A
I N Ż Y N I E R Ó W
B U D O W N I C T W A

Zaświadczenie

o numerze weryfikacyjnym:

MAZ-CRU-8IP-G6Q *

Pan TOMASZ GROT o numerze ewidencyjnym MAZ/IS/5083/01
adres zamieszkania ul. WOJSKIEGO 11, STANISŁAWÓW PIERWSZY, 05-126 Nieporęt
jest członkiem Mazowieckiej Okręgowej Izby Inżynierów Budownictwa i posiada wymagane
ubezpieczenie od odpowiedzialności cywilnej.
Niniejsze zaświadczenie jest ważne od 2017-01-01 do 2017-12-31.

STAROSTWO
POWIATOWE W WOŁOMINIE
Wydział Budownictwa
05-200 Wołomin, ul. Prądzynskiego 3
tel. 22 787 43 01 w. 106 107 110 161

Zaświadczenie zostało wygenerowane elektronicznie i opatrzone bezpiecznym podpisem elektronicznym
weryfikowanym przy pomocy ważnego kwalifikowanego certyfikatu w dniu 2016-12-14 roku przez:

Mieczysław Grodzki, Przewodniczący Rady Mazowieckiej Okręgowej Izby Inżynierów Budownictwa.

(Zgodnie art. 5 ust 2 ustawy z dnia 18 września 2001 r. o podpisie elektronicznym (Dz. U. 2001 Nr 130 poz. 1450) dane w postaci
elektronicznej opatrzone bezpiecznym podpisem elektronicznym weryfikowanym przy pomocy ważnego kwalifikowanego certyfikatu są
równoważne pod względem skutków prawnych dokumentom opatrzonym podpisami własnoręcznymi.)

* Weryfikację poprawności danych w niniejszym zaświadczeniu można sprawdzić za pomocą numeru weryfikacyjnego zaświadczenia na
stronie Polskiej Izby Inżynierów Budownictwa www.piib.org.pl lub kontaktując się z biurem właściwej Okręgowej Izby Inżynierów
Budownictwa.



STAROSTWO POWIATOWE W WOŁOMINIE

WYDZIAŁ INWESTYCJI I DROGOWNICTWA

Wołomin, dn. 16.12.2014 r.

WID.7130.1100.2014

PWiK Sp. z o.o. w Wołominie
ul. Graniczna 1
05-200 Wołomin

STAROSTWO
POWIATOWE W WOŁOMINIE
Wydział Budownictwa
05-200 Wołomin, ul. Pałczyńskiego 3
tel. 787-43-01 w. 100, 107, 110, 114

Na podstawie wniosku z dn. 10.12.2014 r. złożonego przez Pana Pawła Solisa oraz Pana Wojciecha Janowskiego reprezentujących PWiK Sp. z o.o. z siedzibą w Wołominie przy ul. Granicznej 1, Wydział Inwestycji i Drogownictwa wyraża zgodę na prowadzenie prac na terenie pasa drogowego drogi powiatowej tj. ul. Fieldorfa w dz. nr. ewid. 205/5, 205/6 obr. 27 oraz dz. nr. ewid. 14/1 obr. 28 Wołomin w celu lokalizacji kanałów sanitarnych oraz studni rewizyjnych. Remonty ww. urządzeń należy wykonać metodą bezwykopową.

Jednocześnie przypominamy, iż z chwilą otrzymania niniejszej decyzji Inwestor zobowiązany jest przed rozpoczęciem robót budowlanych do uzyskania zezwolenia zarządcy drogi na zajęcie pasa drogowego, dotyczącego prowadzenia robót w pasie drogowym lub na umieszczenie w nim obiektu lub urządzenia.

Inwestor, przed rozpoczęciem robót, jest zobowiązany także do uzyskania zatwierdzenia przez zarządcę drogi projektu organizacji ruchu na czas zajęcia pasa drogowego.

NACZELNIK
Wydziału Inwestycji i Drogownictwa

Andrzej Nocoń

Wołomin, dnia 22 grudnia 2014r.

MZDiZ.7230.924.2014.JS.

DECYZJA Nr 370/L/2014

Działając na podstawie art. 107 i art. 104 Kodeksu Postępowania Administracyjnego (tj. Dz. U. z 2013r. poz. 267 z późn.zm.), na podstawie art. 39 ust. 3 i ust. 3a ustawy z dnia 21 marca 1985 r. o drogach publicznych (tj. Dz. U. z 2013r. poz. 260 z późn.zm.), po rozpatrzeniu wniosku z dnia **10.12.2014r. złożonego przez Przedsiębiorstwo Wodociągów i Kanalizacji w Wołominie ul. Graniczna 1, 05-200 Wołomin o wydanie zezwolenia na lokalizację w pasie drogowym ul. Starowiejskiej, ul. Prądyńskiego, ul. Wiejskiej, ul. Mickiewicza, ul. Moniuszki, ul. Sikorskiego, ul. Batorego w Wołominie wyremontowanych odcinków kanałów sanitarnych i studzienek rewizyjnych**

z e z w a l a m:

Przedsiębiorstwu Wodociągów i Kanalizacji Sp. z o. o. w Wołominie na lokalizację odcinków wyremontowanych kanałów sanitarnych i studzienek rewizyjnych

- w pasie drogowym ul. Starowiejskiej /droga nr 431814W/ dz. nr ew. 227/2 obr.27 na odcinku od wysokości dz. nr ew. 224/12 do ul. Fieldorfa.
- w pasie drogowym ul. Prądyńskiego /droga nr 431737W/ dz. nr ew. 240/4 i 240/5 obr.27 i dz. nr ew. 298/1 obr.28 na wysokości dz. nr ew. 230/12 obr.27
- w pasie drogowym ul. Wiejskiej /droga nr 431787W/ dz. nr ew. 297/3, 297/4, 312/1, 313/1, 301/5, 301/7, 302/1, 303/1, 311/3, 310/1, 307/1, 304/1, 306/1, 308/3, 305/1, 309/5 obr.28 Wołomin na odcinku od ul. Prądyńskiego do ul. Legionów,
- w pasie drogowym ul. Mickiewicza /droga nr 431097W/ dz. nr ew. 55/2 obr. 23 Wołomin, dz. nr ew. 273/12 obr.29 i dz. nr ew. 1/5 obr.30 Wołomin, na odcinku od wysokości nieruchomości położonej na dz. nr ew.26/2 obr.29 do wysokości nieruchomości położonej na dz. nr ew.64 obr. 29 Wołomin,
- w pasie drogowym Moniuszki /droga nr 431701W/ ul. dz. nr ew. 92/1 obr. 29 Wołomin i dz. nr ew.35/6 obr.30 na odcinku od ul. Sikorskiego do ul. Legionów,
- w pasie drogowym Sikorskiego /droga nr 431701W/ ul. dz. nr ew. 323/10, 323/11 obr.24, dz. nr ew.49/5 obr. 23, dz. nr ew.22 obr. 30 Wołomin na odcinku od ul. Moniuszki do wysokości dz. nr ew. 59 obr.24,
- w pasie drogowym ul.Batorego /droga nr 431011W/ dz. nr ew. 65 obr. 17 Wołomin na odcinku od ul. Głowackiego do wysokości dz. nr ew.56 obr.17 Wołomin
- w pasie drogowym ul.Głowackiego /droga nr 431038W/ dz. nr ew. 1/8 obr. 17 Wołomin

Uzasadnienie:

Zgodnie z art. 107 § 4 KPA (tj. Dz. U. z 2013r. poz. 267 z późn. zm.) odstępuje się od uzasadniania decyzji, gdy uwzględnia ona w całości żądanie wnioskodawcy będącego jedyną stroną w sprawie.

Pouczenie:

Zgodnie z art. 39 ust. 3a Ustawy o drogach publicznych przed przystąpieniem do wykonania prac inwestor zobowiązany jest do:

1. Uzyskania pozwolenia na budowę lub dokonania odpowiednich zgłoszeń
2. Uzgodnienia z zarządcą drogi projektu budowlanego
3. Uzyskania decyzji na umieszczenie infrastruktury technicznej
4. Uzyskania zezwolenia na zajęcie pasa w celu prowadzenia robót

5. Utrzymanie urządzenia należy do jego posiadacza

6. Jeśli budowa, przebudowa lub remont drogi wymaga przełożenia urządzenia koszt jego ponosi:

- Zarządca drogi gdy okres umieszczenia urządzenia w pasie drogowym jest krótszy lub równy 4 lata licząc od dnia wydania zezwolenia przez zarządcę drogi zachowując dotychczasowe właściwości użytkowe urządzenia i parametry techniczne
- Właściciel urządzenia gdy okres umieszczenia urządzenia w pasie drogowym jest dłuższy niż 4 lata licząc od dnia wydania zezwolenia przez zarządcę drogi lub gdy na żądanie właściciela wprowadzono ulepszenia w urządzeniu.

Zgodnie z art. 40 ustawy o drogach publicznych prace w pasie drogowym mogą być realizowane po uprzednim uzyskaniu decyzji zezwalającej na zajęcie pasa drogowego, o którą należy wystąpić do właściciela drogi, jednomiesięcznym wyprzedzeniem, przed terminem planowanego zajęcia pasa drogowego. Za umieszczenie urządzeń niezwiązanych z funkcjonowaniem drogi zostanie naliczona opłata roczna.

Szczegółowe warunki określające wykonanie prac w pasie drogowym i związane z tym opłaty zostaną określone w decyzji zezwalającej na zajęcie pasa drogowego.

Od niniejszej decyzji służy stronie odwołanie do Samorządowego Kolegium Odwoławczego w Warszawie przy ul. Kieleckiej 44 za pośrednictwem Burmistrza Wołomina, w terminie czternastu dni od daty jej doręczenia.

Otrzymują:

1. PWiK Sp. z o. o.
ul. Graniczna 1, 05-200 Wołomin
2. Miejski Zakład Dróg i Zieleni
ul. Sienkiewicza 1, 05-200 Wołomin
a/a

Z up. Burmistrza
p.o. DYREKTORA

Miejski Zakład Dróg i Zieleni
Wołomin
Sienkiewicza 1

STAROSTWO
POWIATOWE W WOŁOMINIE
Wydział Budownictwa
05-200 Wołomin, ul. Prądyńskiego 3
tel. 22 787 43-01 w. 106, 107, 110, 114

Decyzja Nr 370/L/2014 z dnia 22.12.2014r.

STAROSTWO
POWIATOWE W WOŁOMINIE
Wydział Budownictwa
05-200 Wołomin, ul. Prądyńskiego 3
tel. 787-43-01 w. 106, 107, 110, 114

Wołomin, 23 grudnia 2014r.

WOŚ.6220.22.2014

Postanowienie nr 38/14

Na podstawie art. 61 a § 1 ustawy z dnia 14 czerwca 1960r. Kodeksu postępowania administracyjnego /t.j. z dnia 30.01.2013r. Dz. U. z 2013 poz. 267 ze zm./, art. 75 ust. 1 pkt 4 ustawy z dnia 3 października 2008r. o udostępnianiu informacji o środowisku i jego ochronie, udziale społeczeństwa w ochronie środowiska oraz o ocenach oddziaływania na środowisko /t.j. z dnia 26 sierpnia 2013r. Dz. U. z 2013, poz. 1235 ze zm./, po zapoznaniu się z wnioskiem Przedsiębiorstwa Wodociągów i Kanalizacji Sp. z o.o., ul. Graniczna 1, 05-200 Wołomin, o wydanie decyzji o środowiskowych uwarunkowaniach

odmawiam wszczęcia postępowania administracyjnego

w sprawie wydania decyzji o środowiskowych uwarunkowaniach dla remontu metodą bezwykopową istniejącej sieci kanalizacji sanitarnej w ul. Starowiejskiej, ul. Fieldorfa, na terenie dz. ew. nr 230/27 obręb 27, w ul. Prądzyńskiego, ul. Wiejskiej, ul. Legionów, ul. Mickiewicza oraz remontu studni rewizyjnych na kanale sanitarnym w ul. Batorego, ul. Głowackiego, ul. Fieldorfa, ul. Sikorskiego, ul. Moniuszki, ul. Wiejskiej, ul. Prądzyńskiego, ul. Starowiejskiej, ul. Legionów, ul. Mickiewicza w Wołominie, gm. Wołomin.

Uzasadnienie

W dniu 10 grudnia 2014r. do Urzędu Miejskiego w Wołominie wpłynął wniosek Przedsiębiorstwa Wodociągów i Kanalizacji Sp. z o.o., ul. Graniczna 1, 05-200 Wołomin, o wydanie decyzji o środowiskowych uwarunkowaniach dla inwestycji polegającej na remoncie metodą bezwykopową istniejącej sieci kanalizacji sanitarnej w ul. Starowiejskiej, ul. Fieldorfa, na terenie dz. ew. nr 230/27 obręb 27, w ul. Prądzyńskiego, ul. Wiejskiej, ul. Legionów, ul. Mickiewicza oraz remontu studni rewizyjnych na kanale sanitarnym w ul. Batorego, ul. Głowackiego, ul. Fieldorfa, ul. Sikorskiego, ul. Moniuszki, ul. Wiejskiej, ul. Prądzyńskiego, ul. Starowiejskiej, ul. Legionów, ul. Mickiewicza w Wołominie, gm. Wołomin.

Na podstawie informacji przedstawionych w załączonej do wniosku karcie informacyjnej przedsięwzięcia ustalono, że renowacja kanałów i studni kanalizacyjnych przeprowadzona będzie metodą bezwykopową. Do remontowanych kanałów wprowadzony zostaje „rękaw” z włókna szklanego nasączony żywicą, który następnie jest utwardzany termicznie lub poprzez promieniowanie UV. Remont studni kanalizacyjnych będzie polegał na wymianie skorodowanych urządzeń wewnętrznych, oczyszczeniu ścian wewnętrznych studni oraz naniesieniu warstwy uszczelniającej.

Zgodnie z § 3 ust. 1 pkt 79 Rozporządzenia Rady Ministrów z dnia 09.11.2010r w sprawie przedsięwzięć mogących znacząco oddziaływać na środowisko /Dz. U. 2010, Nr 213, poz. 1397 ze zm./ - sieci kanalizacyjne o całkowitej długości przedsięwzięcia nie mniejszej niż 1km, z wyłączeniem ich przebudowy metodą bezwykopową oraz przyłączy do budynków, zalicza się do przedsięwzięć, dla których wymagane jest uzyskanie decyzji o środowiskowych uwarunkowaniach.

Ze względu na fakt, iż planowane prace remontowe będą wykonywane metodą bezwykopową, inwestycja nie zalicza się do przedsięwzięć wymienionych w Rozporządzeniu Rady Ministrów z dnia 09.11.2010r w sprawie przedsięwzięć mogących znacząco oddziaływać na środowisko /Dz. U. 2010, Nr 213, poz. 1397 ze zm./.

STAROSTWO
POWIATOWE W WOŁOMINIE
Wydział Budownictwa
05-200 Wołomin, ul. Legionów 1
tel. 787-43-01 w. 106 107 110 111
tel. 787-43-01 w. 106 107 110 111

Ponadto, na podstawie art. 71 ust. 2 pkt 1 i 2 ustawy z dnia 3 października 2008r. o udostępnianiu informacji o środowisku i jego ochronie, udziale społeczeństwa w ochronie środowiska oraz o ocenach oddziaływania na środowisko /t.j. z dnia 26 sierpnia 2013r. Dz. U. z 2013, poz. 1235 ze zm./ uzyskanie decyzji o środowiskowych uwarunkowaniach jest wymagane dla planowanych przedsięwzięć mogących zawsze znacząco oddziaływać na środowisko i przedsięwzięć mogących potencjalnie znacząco oddziaływać na środowisko.

Przedmiotowe zamierzenie jest inwestycją już funkcjonującą, brak jest podstawy przedmiotu postępowania w sprawie wydania decyzji o środowiskowych uwarunkowaniach dla remontu metodą bezwykopową istniejącej sieci kanalizacji sanitarnej w ul. Starowiejskiej, ul. Fieldorfa, na terenie dz. ew. nr 230/27 obręb 27, w ul. Prądyńskiego, ul. Wiejskiej, ul. Legionów, ul. Mickiewicza oraz remontu studni rewizyjnych na kanale sanitarnym w ul. Batorego, ul. Głowackiego, ul. Fieldorfa, ul. Sikorskiego, ul. Moniuszki, ul. Wiejskiej, ul. Prądyńskiego, ul. Starowiejskiej, ul. Legionów, ul. Mickiewicza w Wołominie, gm. Wołomin.

W związku z powyższym postanawiam jak na wstępie.

Na niniejsze postanowienie przysługuje zażalenie za moim pośrednictwem do Samorządowego Kolegium Odwoławczego w Warszawie, w terminie 7 dni od daty doręczenia postanowienia.

STAROSTWO
POWIATOWE W WOŁOMINIE
Wydział Budownictwa
05-200 Wołomin, ul. Prądyńskiego 3
tel. 22 787-43-01 w. 106, 107, 110, 114



Z up. BURMISTRZA


Sylwester Jagodziński
Zastępca Burmistrza

Otrzymuje:

1. Przedsiębiorstwo Wodociągów i Kanalizacji Sp. z o.o., ul. Graniczna 1, 05-200 Wołomin,
2. a.a.

STAROSTWO
POWIATOWE W WOŁOMINIE
Wydział Budownictwa
05-200 Wołomin, ul. Prądyńskiego 3
tel. 22 787-43-01 w. 106, 107, 110, 114

DT / *[Signature]*

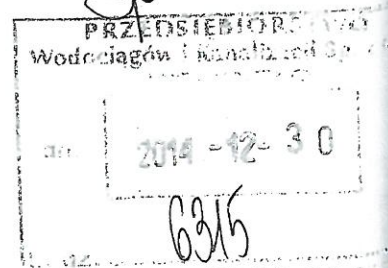

L.dz.DT/3448/12/2014
Nr wn.1085/Ks/2014

Wołomin, dnia 22.12.2014

WARUNKI TECHNICZNE

na remont sieci kanalizacji sanitarnej oraz studni rewizyjnych w n/w ulicach w Wołominie:

- Starowiejskiej i Fieldorfa oraz na terenie dz. ew. nr 230/27 obr. 27,
- Wiejskiej od wys. dz. ew. nr 230/11 obr. 27 do ul. Legionów,
- Mickiewicza od ul. Wileńskiej do wys. dz. ew. nr 64 obr. 29,
- Sikorskiego od ul. Wileńskiej do ul. Moniuszki,
- Moniuszki od ul. Legionów do wys. dz. ew. nr 27 obr. 30,
- Fieldorfa od ul. Przejazd w kierunku torów PKP,
- Batorego od ul. Głowackiego do ul. Armii Krajowej.

STAROSTWO
POWIATOWE W WOŁOMINIE
Wydział Budownictwa
05-200 Wołomin, ul. Przemysłowa 3
tel. 787-43-01 w. 108, 107, 110, 114

**Inwestor: Przedsiębiorstwo Wodociągów i Kanalizacji Sp. z o. o.
ul. Graniczna 1, 05-200 Wołomin**

Dział Techniczny Przedsiębiorstwa Wodociągów i Kanalizacji Sp. z o.o. w Wołominie przy ul. Granicznej 1
poniżej przedkłada warunki techniczne na remont w/w odcinków sieci kanalizacji sanitarnej oraz studni rewizyjnych:

- Remont w/w odcinków sieci należy wykonać metodą bezwykopową ciasno pasowaną poprzez wklejanie do istniejącego przewodu rękawa wzmocnionego, nasączonego żywicą, utwardzanego za pomocą promieni UV.
- Wejścia przykanalików w kanał należy odtworzyć poprzez frezowanie otworów od środka przewodu kanalizacyjnego oraz wklejenie kształtek kapeluszowych w miejscu połączenia kanału z przykanalikiem.
- Studnie rewizyjne należy poddać renowacji oraz reprofilacji przy użyciu materiałów uszczelniających odpornych na korozyjne właściwości ścieków (np. żywice poliuretanowe i mineralne szlamy uszczelniające);
- W studniach należy dokonać napraw kinet i spoczników studni oraz wymienić stopnie włazowe.


W związku z powyższym należy:

- Opracować opis techniczny remontu sieci kanalizacji sanitarnej i studni rewizyjnych (osoba posiadająca uprawnienia w 5 egzemplarzach i pod względem technicznym należy uzgodnić w Przedsiębiorstwie Wodociągów i Kanalizacji Sp. z o. o. w Wołominie ul. Graniczna 1.
- Wejście w grunty osób fizycznych i prawnych oraz wszystkie wymagane decyzje i pozwolenia uzgodnić z odpowiednimi organami.
- Zgłosić na piśmie w PWiK Sp. z o.o. o planowanym terminie rozpoczęcia robót.
- Przed przystąpieniem do robót uprawniony Wykonawca pobierze dziennik robót w PWiK Sp. z o. o. w Wołominie.
- Warunki uzgodnienia tracą ważność po upływie 36 miesięcy od daty ich wydania.

Sporządził: Piotr Dębski, Dział Techniczny

PREZESZARZĄDU

[Podpis]

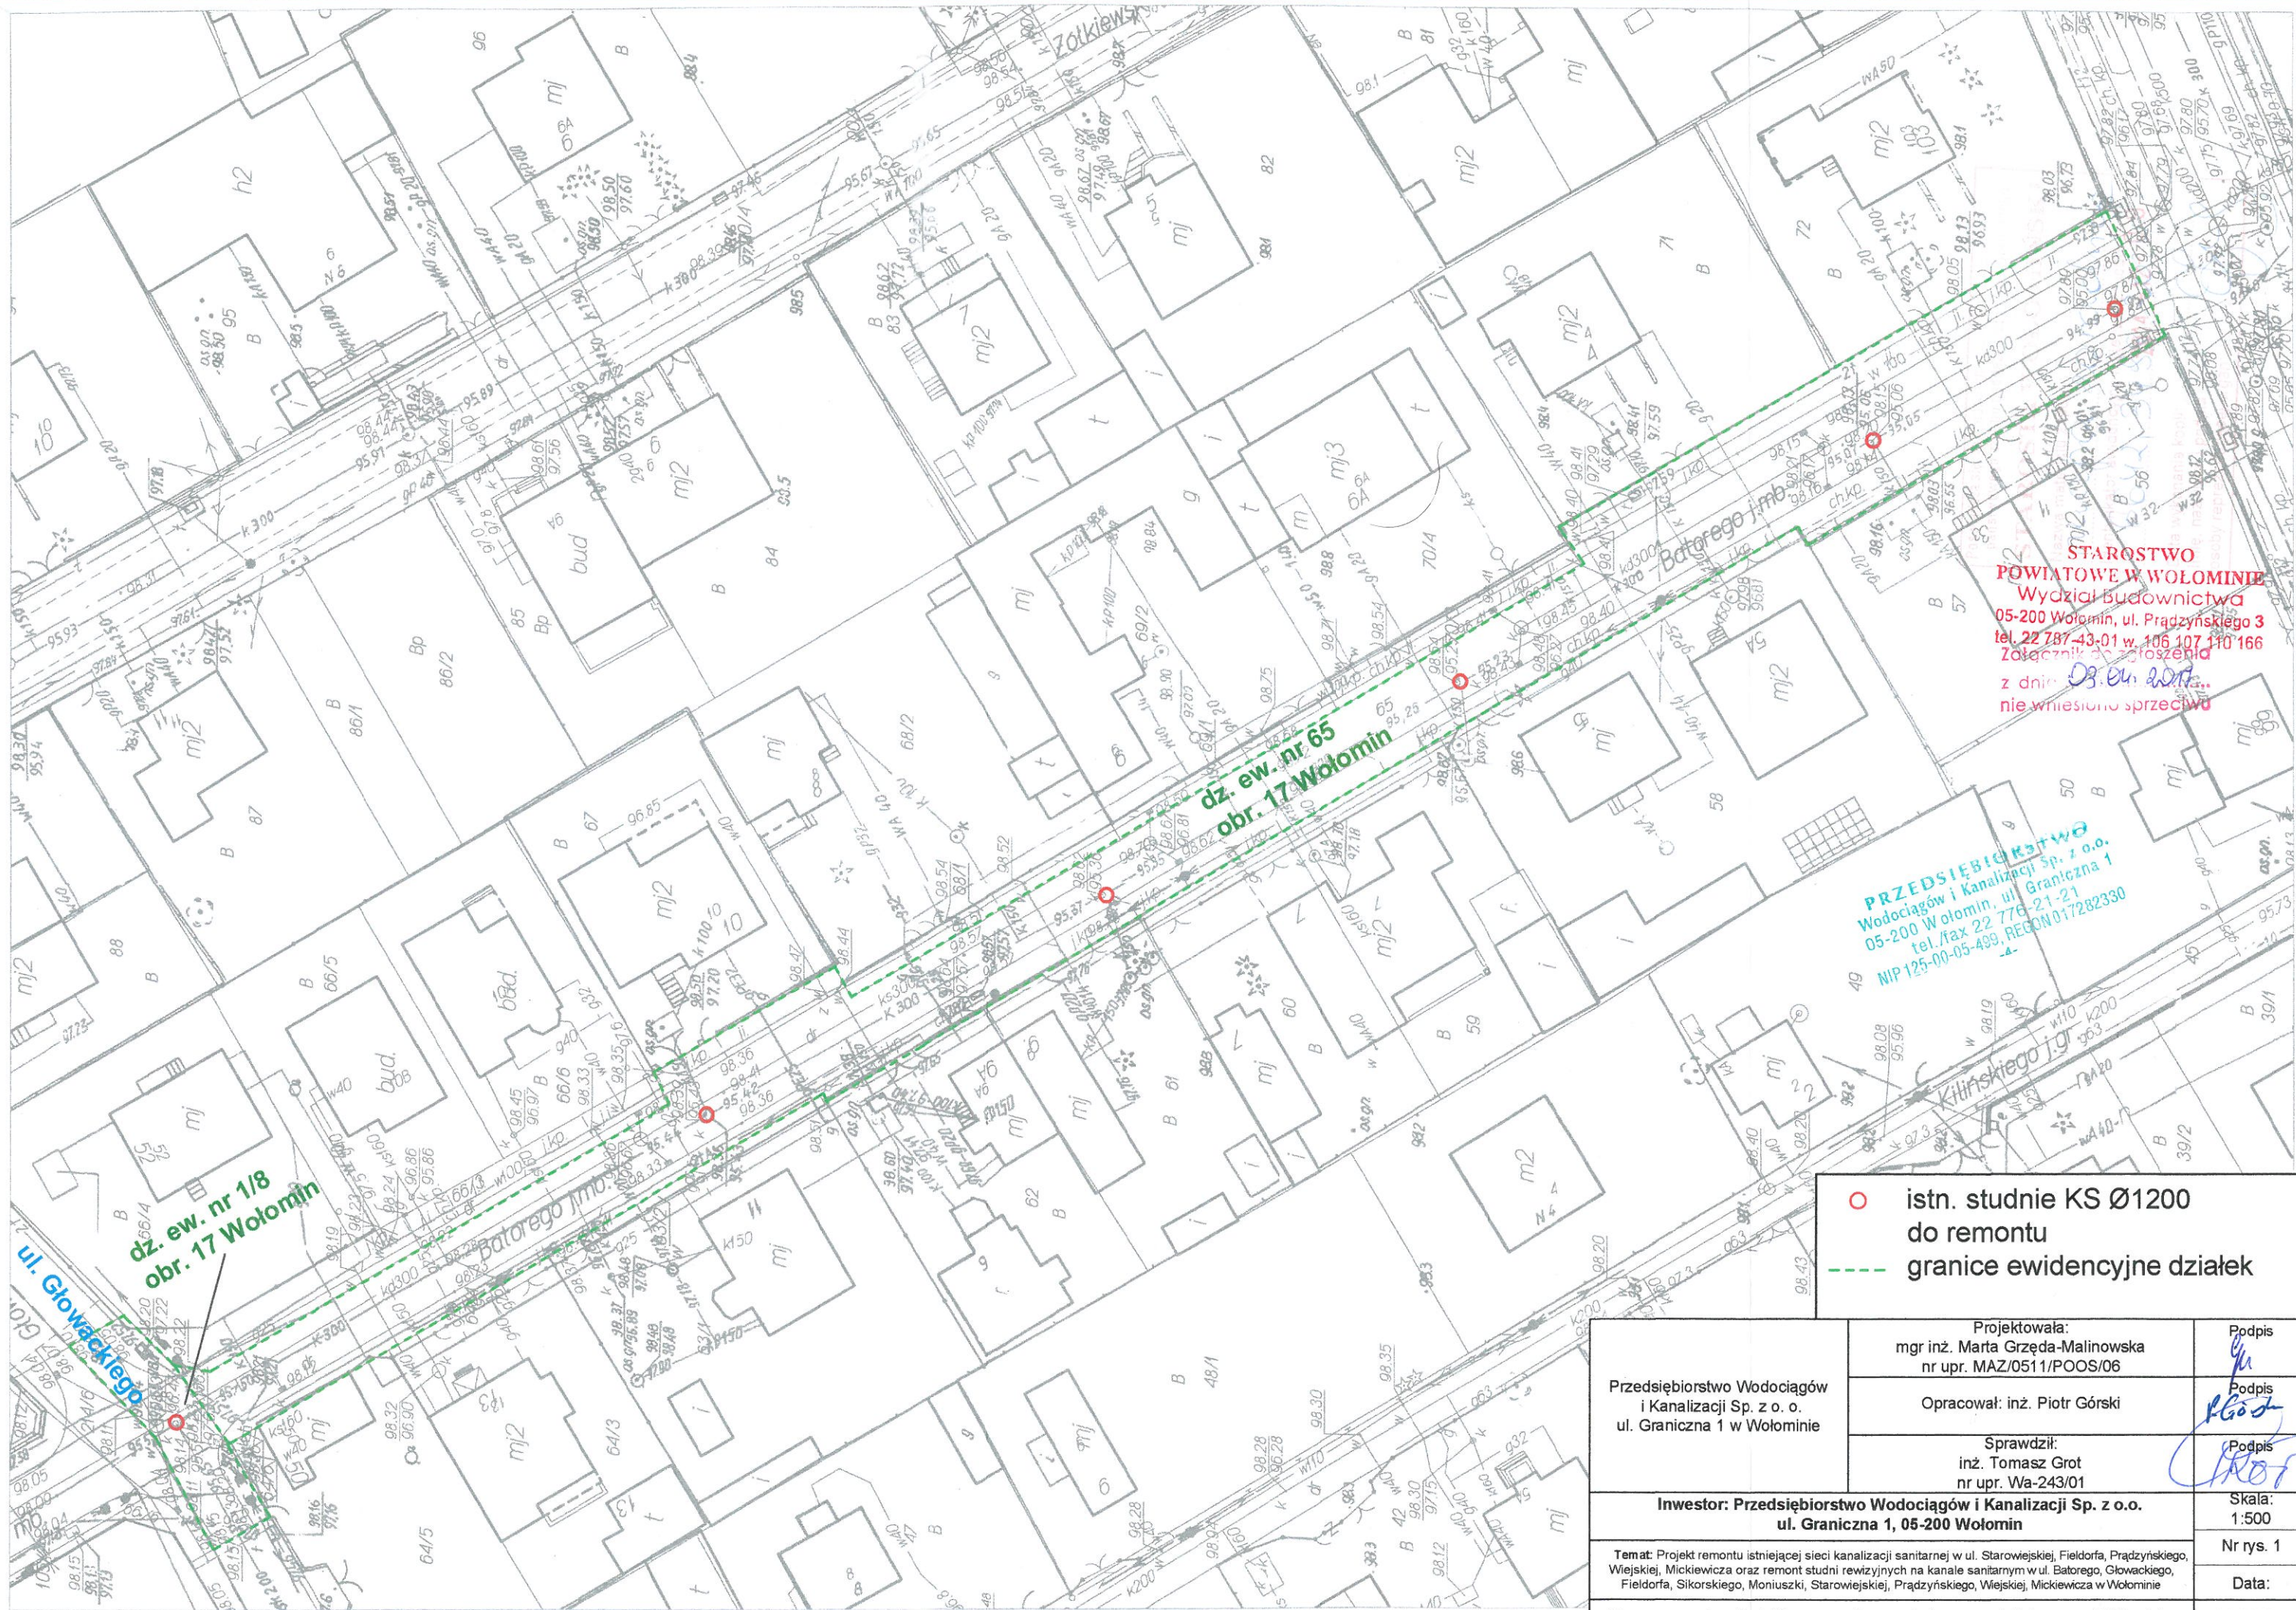


STAROSTWO
POWIATOWE W WOŁOMINIE
Wydział Budownictwa
05-200 Wołomin, ul. Prądzińskiego 3
tel. 22 787 43 01 w. 106 107 110 166
Załącznik do zgłoszenia
z dnia 03.04.2017 r.
nie wniesiono sprzeciwu

PRZEDSIĘBIORSTWO
Wodociągów i Kanalizacji Sp. z o.o.
05-200 Wołomin, ul. Graniczna 1
tel./fax 22 776 21 21
NIP 125-00-05-489, REGON 17282330

○ istn. studnie KS Ø1200
do remontu
--- granice ewidencyjne działek

Przedsiębiorstwo Wodociągów i Kanalizacji Sp. z o.o. ul. Graniczna 1 w Wołominie	Projektowała: mgr inż. Marta Grzęda-Malinowska nr upr. MAZ/0511/POOS/06	Podpis
	Opracował: inż. Piotr Górski	Podpis
	Sprawdził: inż. Tomasz Grot nr upr. Wa-243/01	Podpis
Inwestor: Przedsiębiorstwo Wodociągów i Kanalizacji Sp. z o.o. ul. Graniczna 1, 05-200 Wołomin		Skala: 1:500
Temat: Projekt remontu istniejącej sieci kanalizacji sanitarnej w ul. Starowiejskiej, Fieldorfa, Prądzińskiego, Wiejskiej, Mickiewicza oraz remont studni rewizyjnych na kanale sanitarnym w ul. Batorego, Głowańskiego, Fieldorfa, Sikorskiego, Moniuszki, Starowiejskiej, Prądzińskiego, Wiejskiej, Mickiewicza w Wołominie		Nr rys. 1
Nazwa rysunku: Projekt zagospodarowania terenu - ul. Batorego w Wołominie.		Data: 03.2017 r.

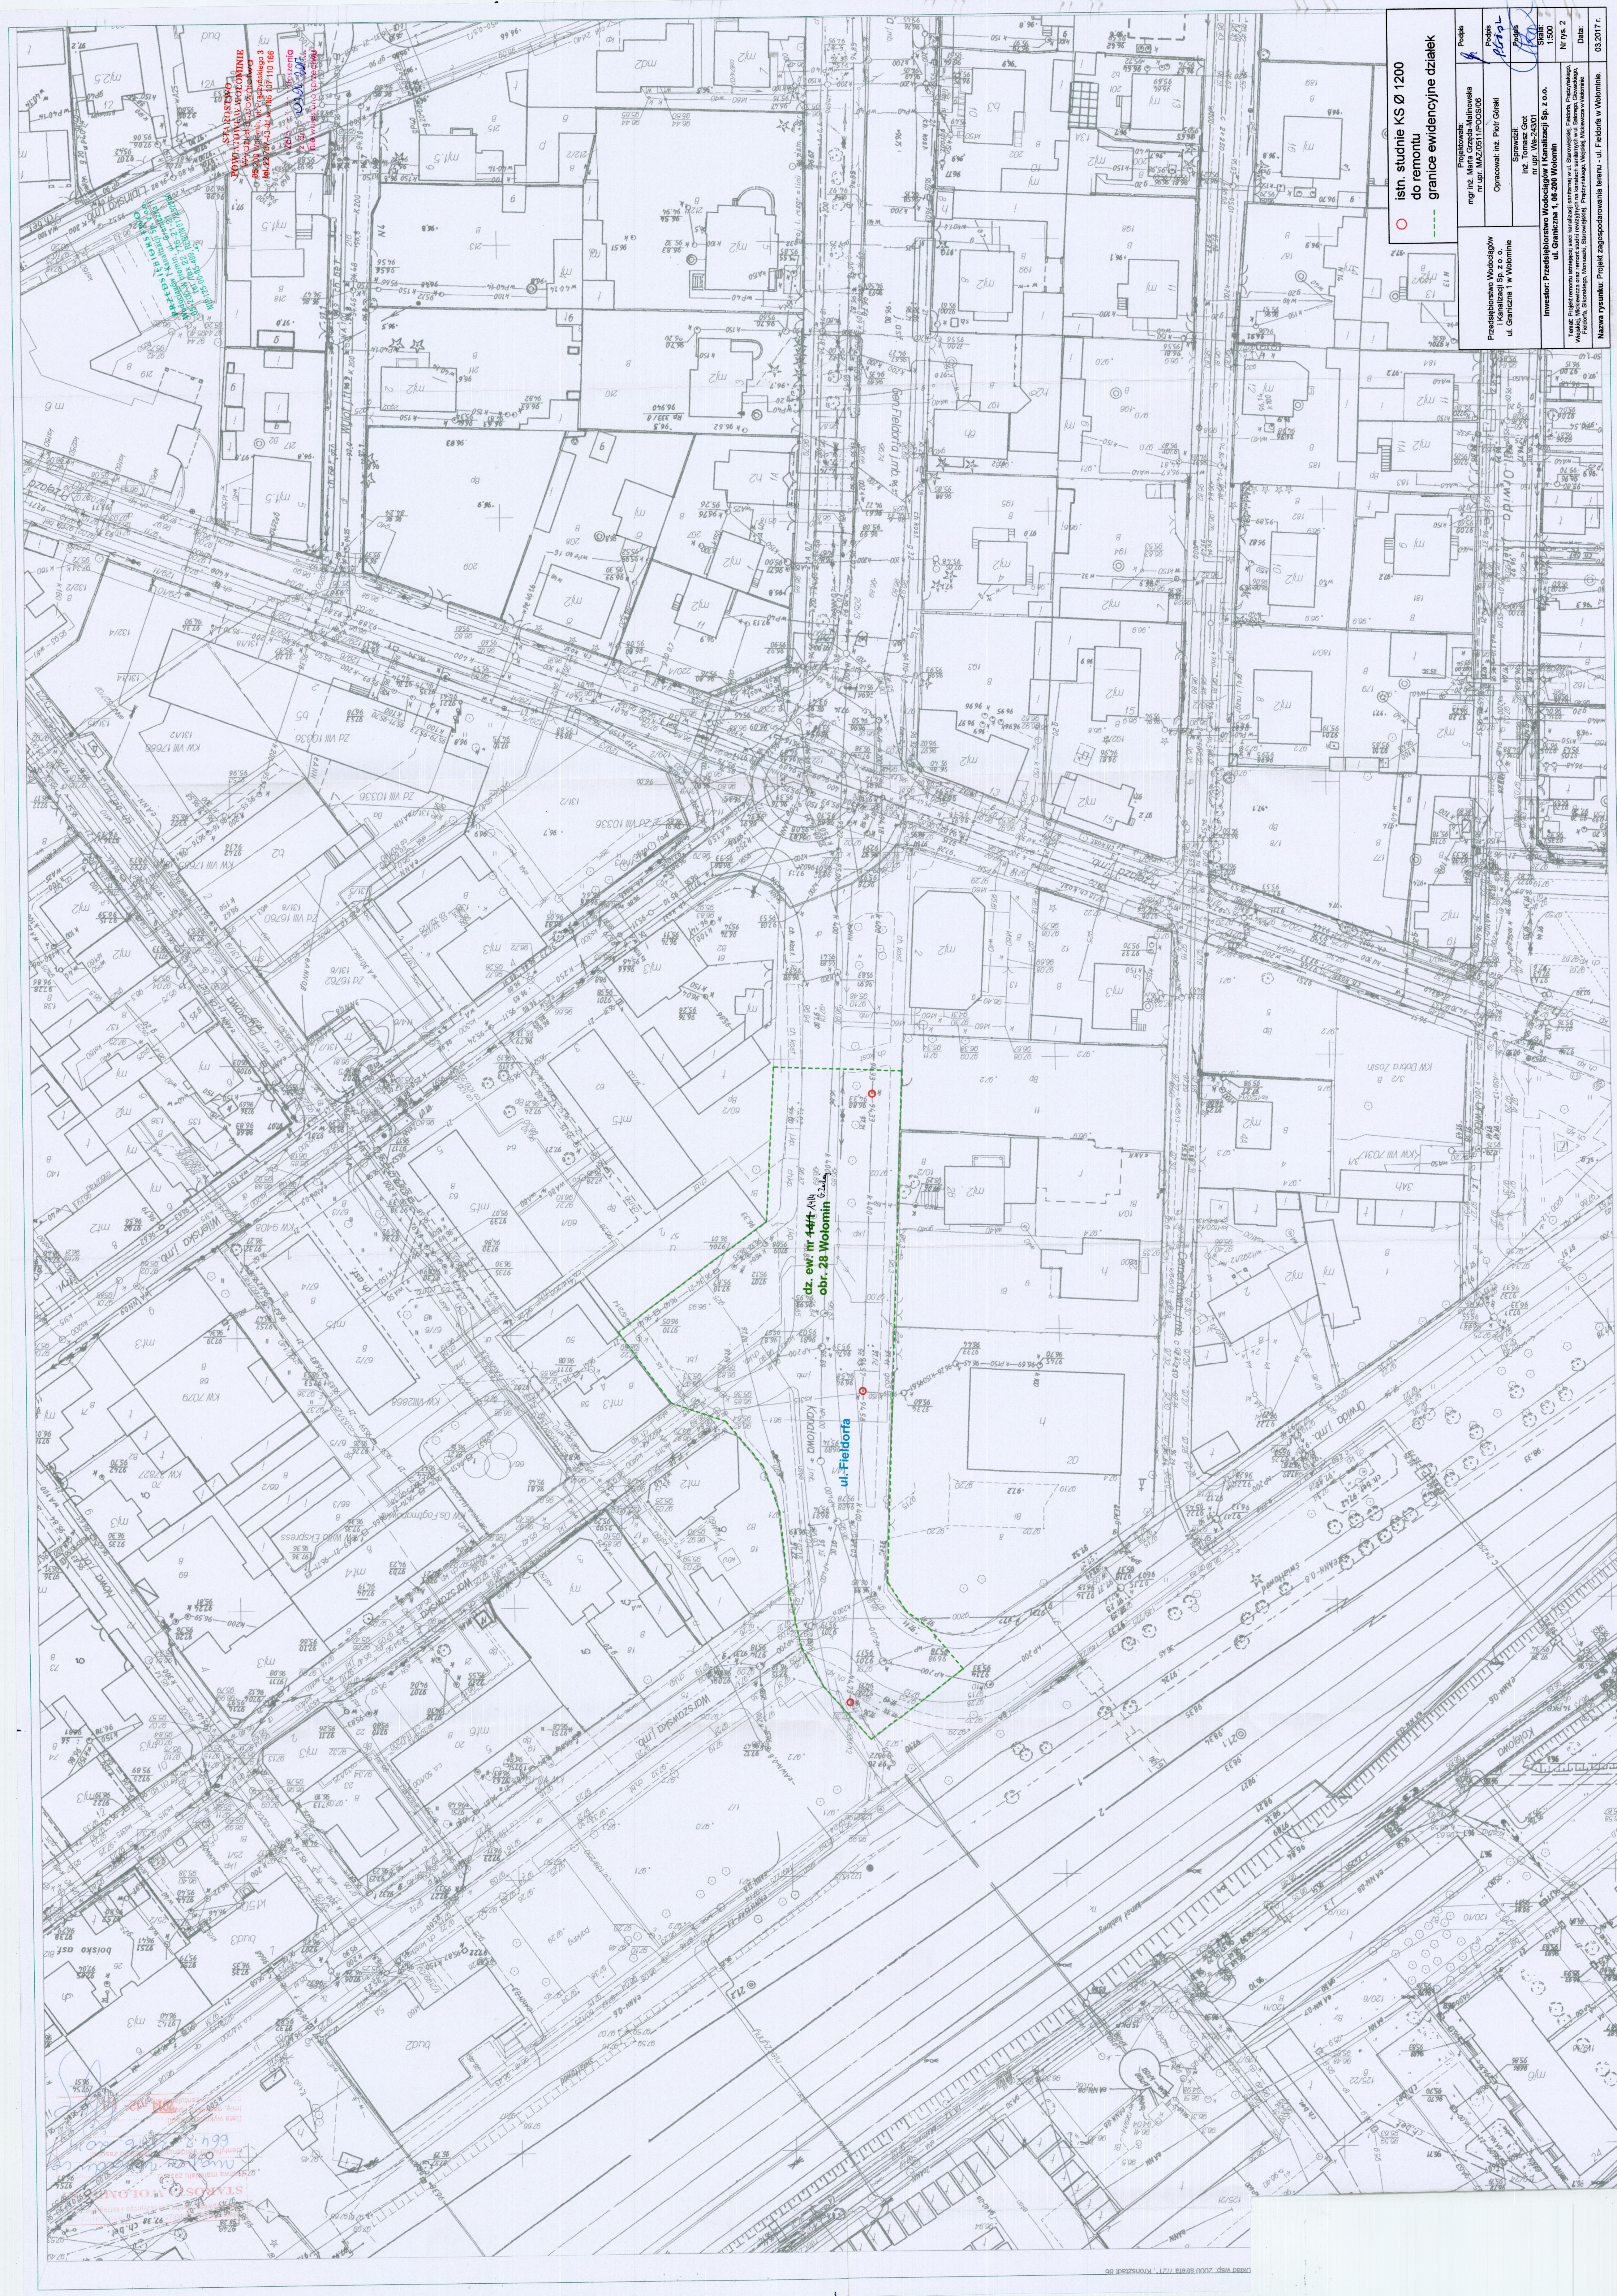

istn. studnie KS Ø 1200
do remontu
granice ewidencyjne działek

Podpis	Projektowała: mgr inż. Marta Grzeda-Malinowska
--------	--

nr upr. MAZ/0511/POOS/06	Podp.
--------------------------	-------

Opracował: Inż. Piotr Gorski	
Snawdzil:	
Redakcja:	

inż. Tomasz Grot
nr upr. Wa-243/01

Wodociągów i Kanalizacji Sp. z o.o.
ul. 1, 05-200 Wołomin

nr	tytuł	data
1	sanitarnej w ul. Starowiejskiej, Fieldorfa, Prądzyskiego, mych na kanatach sanitarnych w ul. Baboro, Głowickiego, ni, Prądzyskiego, Węskiej, Mickiewicza w Woblinie	

	03.201
roowania terenu - ul. Fieldorfa w Wołominie.	



istn. KS Ø250 i studnie Ø1200
do remontu
granice ewidencyjne działek

Projektowała: mgr inż. Marta Grzęda-Malinowska nr upr. MAZ/0511/P/0505/06		Podpis: <i>[Signature]</i>	
Przedsiębiorstwo Wodociągów i Kanalizacji Sp. z o.o. ul. Graniczna 1 w Wołominie		Podpis: <i>[Signature]</i>	
Inwestor: Przedsiębiorstwo Wodociągów i Kanalizacji Sp. z o.o. ul. Graniczna 1, 05-200 Wołomin		Podpis: inż. Tomasz Grot nr upr. Wa-243/01	
Temat: Projekt remontu istniejącej sieci kanalizacji sanitarnej w ul. Starowiejskiej, Fiedorfa, Prądzyskiego, Węglarskiej, Mickiewicza w Wołominie		Skala: 1:500	
Nazwa rysunku: Projekt zagospodarowania terenu - ul. Mickiewicza w Wołominie		Nr rys. 3	
		Data: 03.2017 r.	

Załącznik nr 1 - Rozszerzenia
z dnia 03.06.2022

LEŚNIE
9E 96
572
7
LEŚNIE
9E 96
572
7

dz. ew. nr 205/5
obr. 27 Wołomin

III. Starowiejska

dz. ew. nr 205/6
obr. 27 Wołomin

dz. ew. nr 227/2
chr. 27 Wołomin

istn. KS Ø300 i Ø250 oraz
studnie Ø1200 do remontu
granice ewidencyjne działek

[illegible]