



Płyta fundamentowa  
zbrojenie dolne

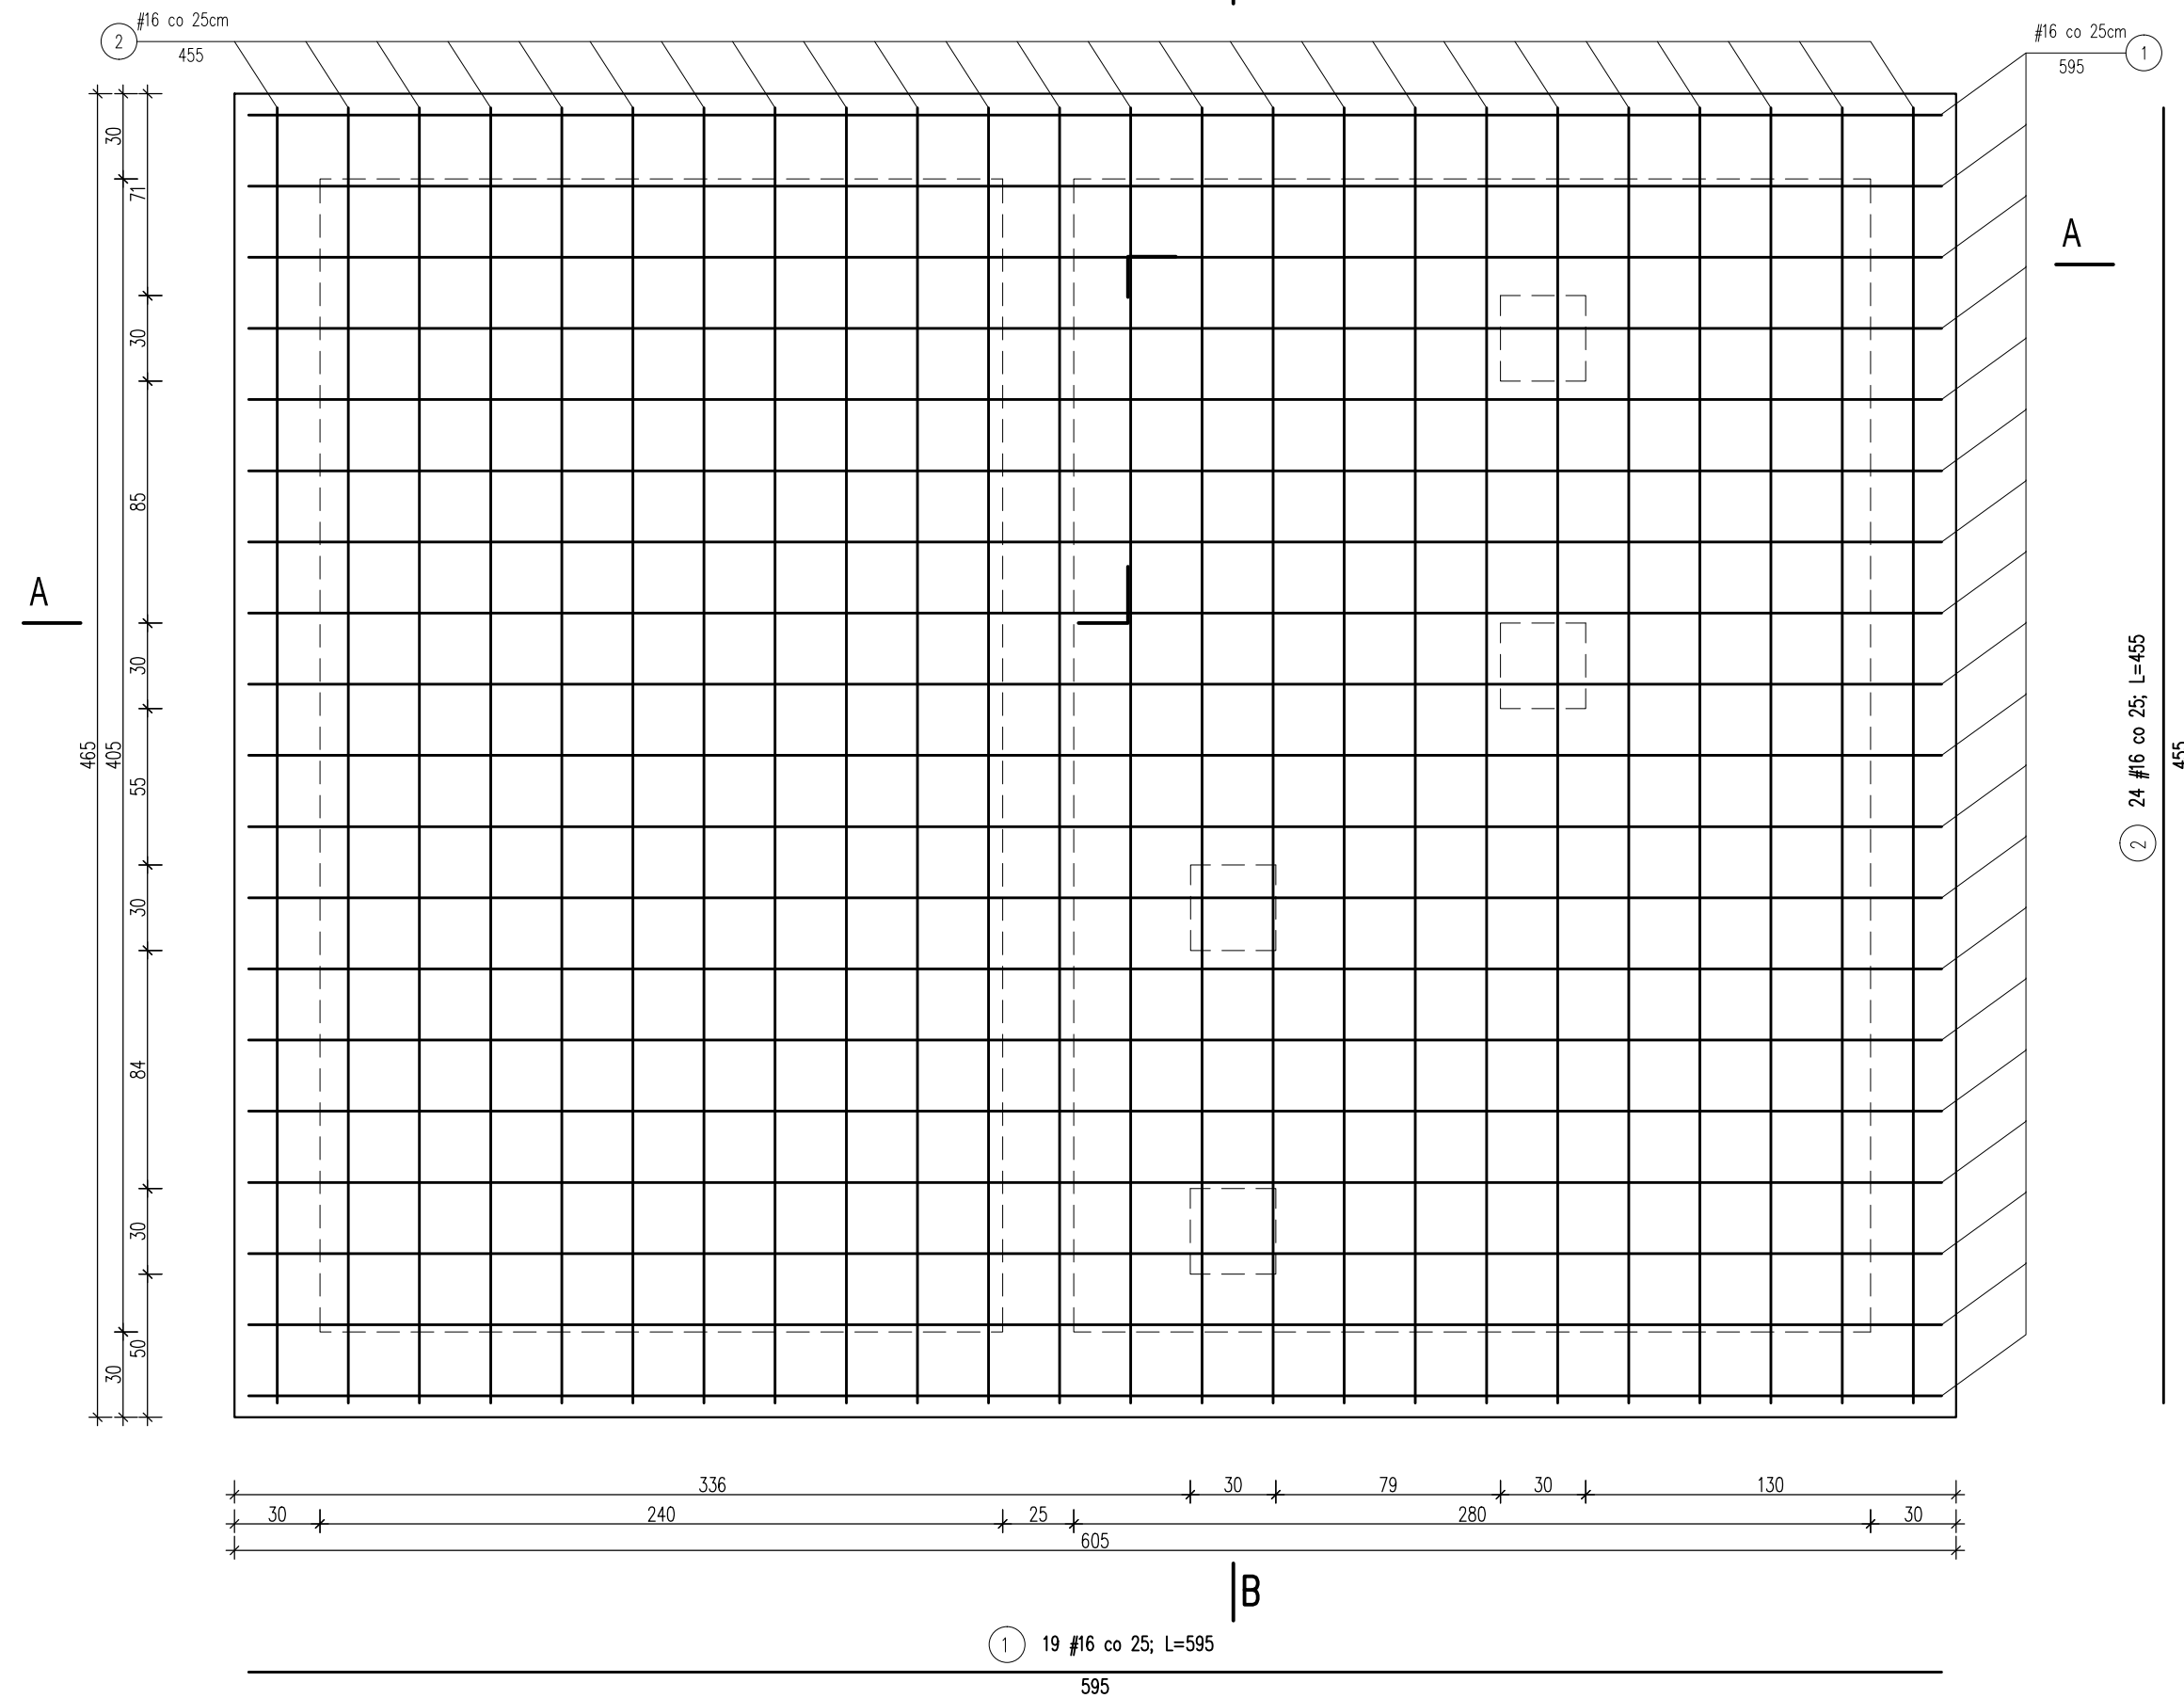

Płyta fundamentowa  
zbrojenie górne

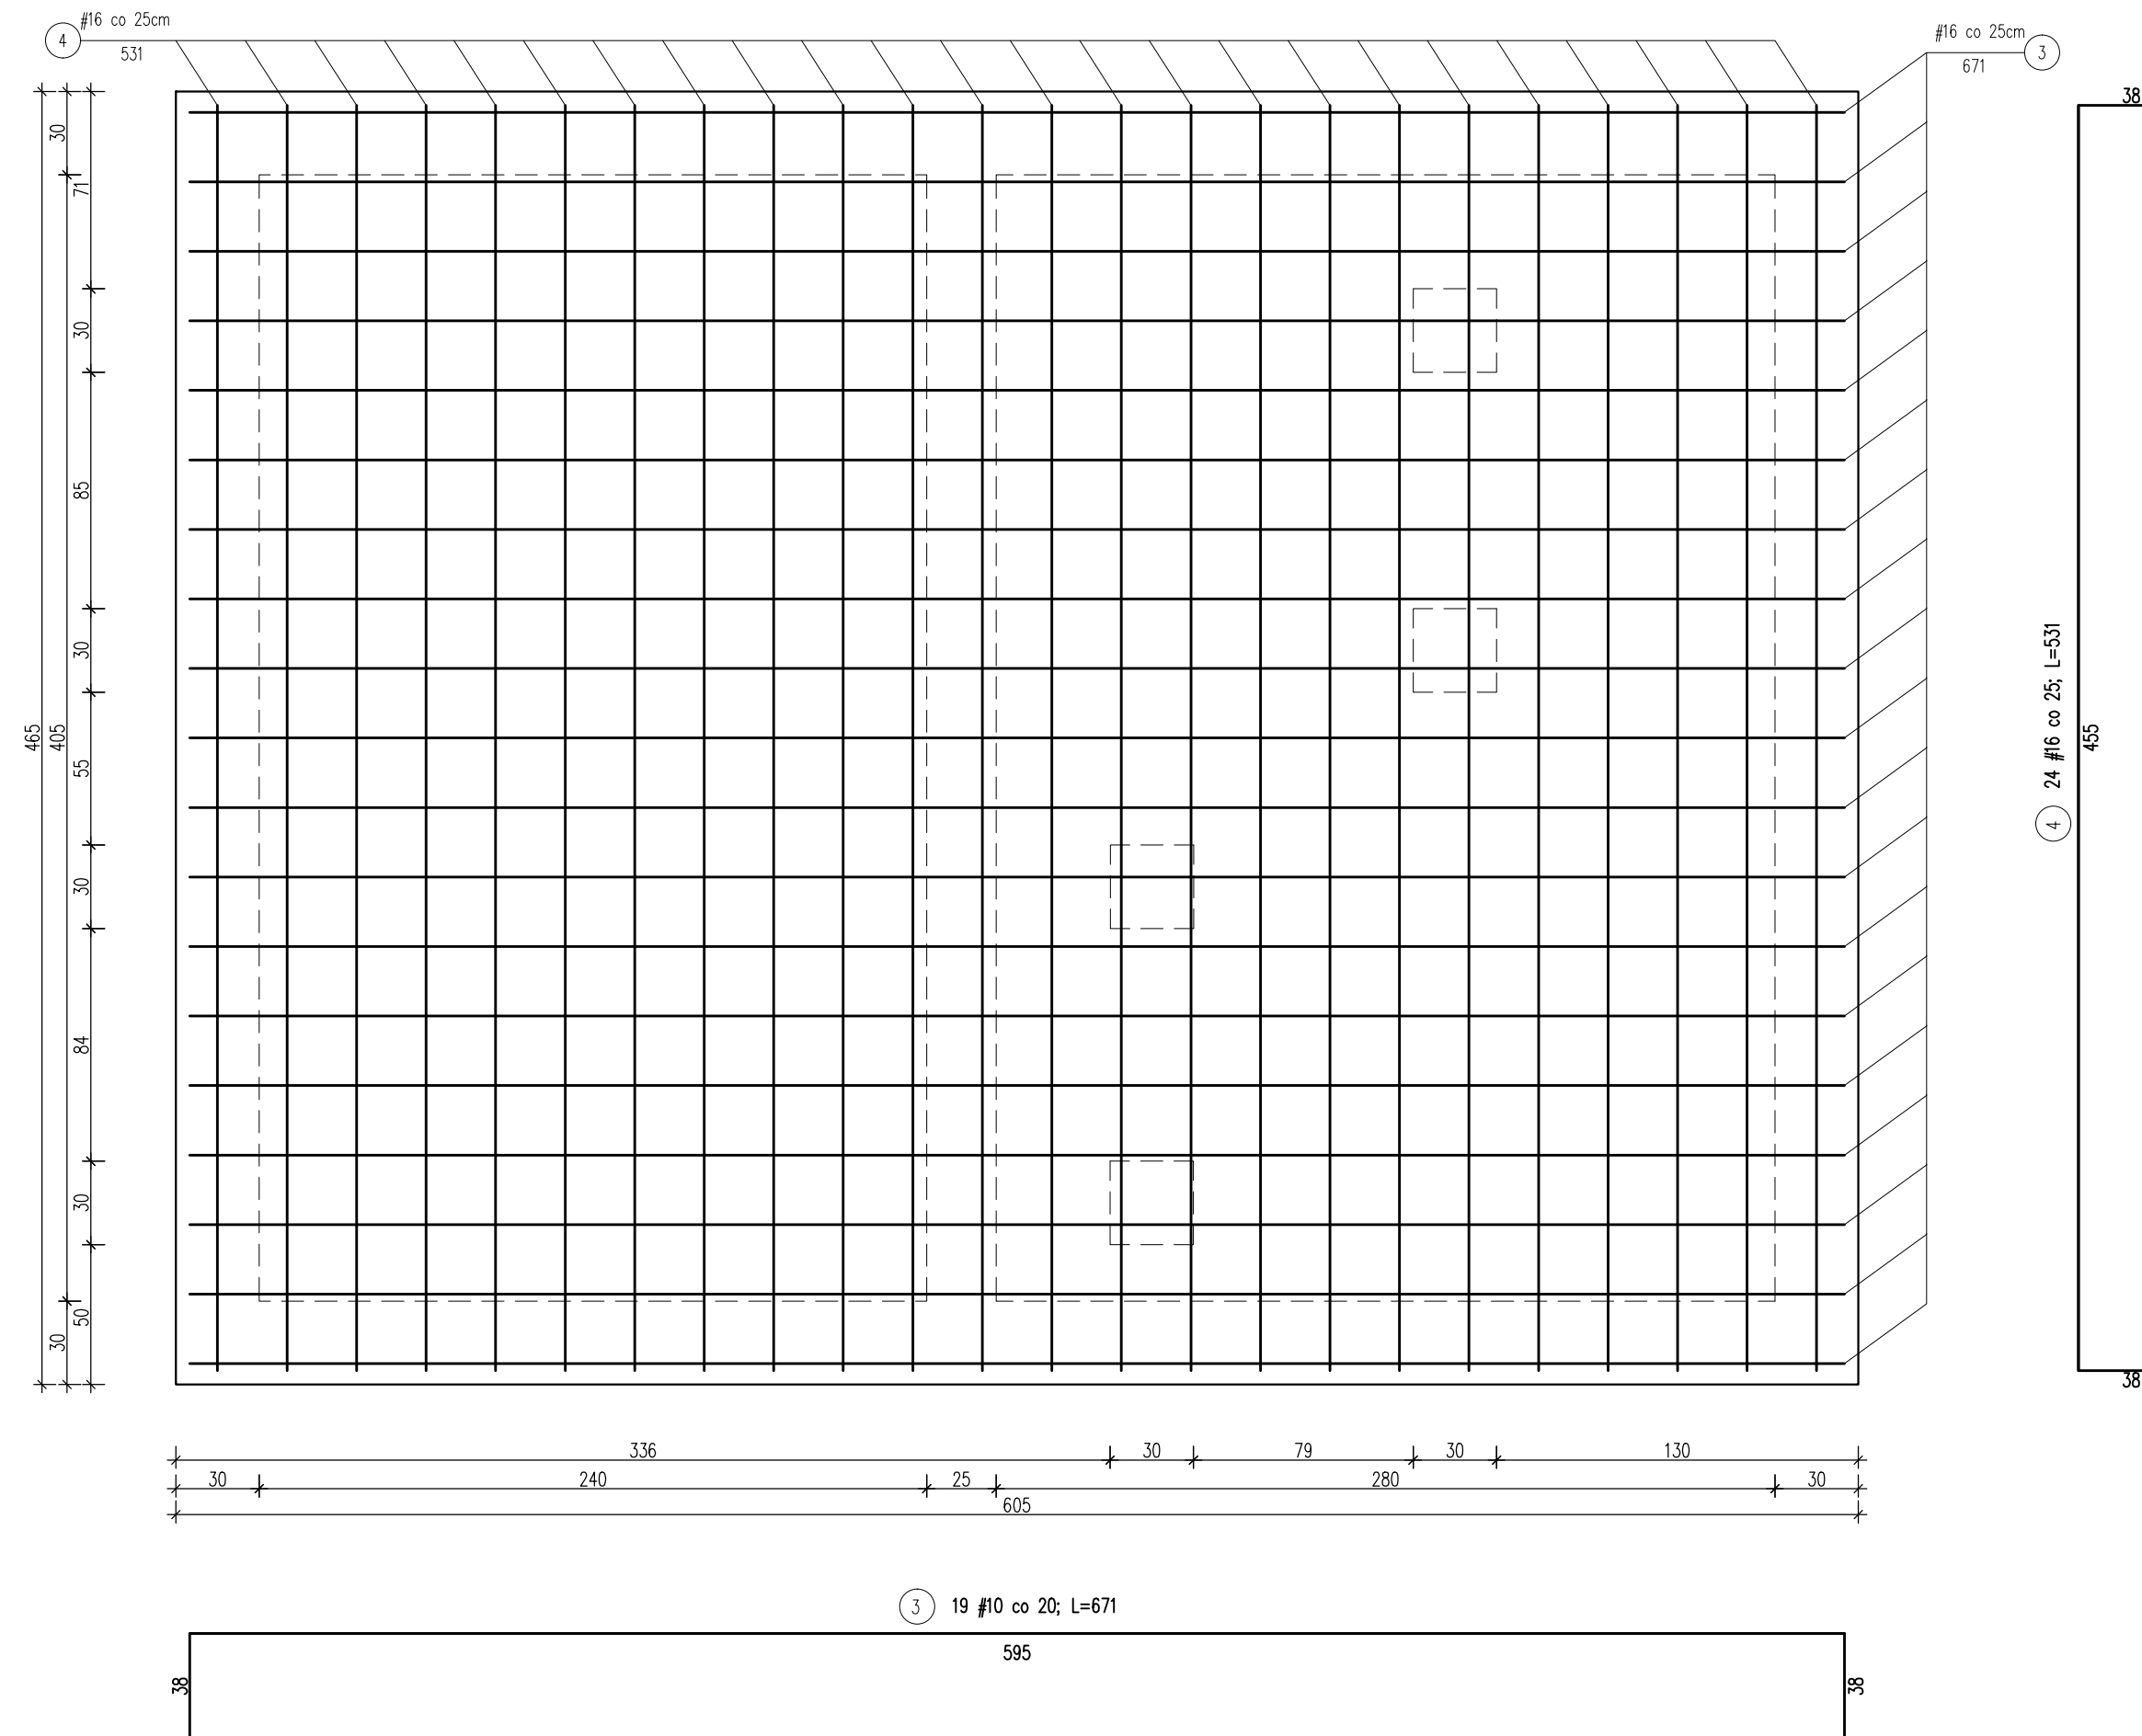

## KOMORA ZASUW S4 PŁYTA FUNDAMENTOWA skala 1:25

WYKAZ STALI ZBROJENIOWEJ

pręt	kształt pręta [cm]	średnica/długość		ilość [szt.]	razem dł. [m]	
		[mm]	[cm]		# 8	# 16
Komora zasuw S-4 – fundament						
①	595	#16	595	19		113,05
②	455	#16	455	24		109,20
③	38   595   38	#16	671	19		127,49
④	38   455   38	#16	531	24		127,44
razem [m]					0	477,18
masa jednostkowa [kg/m]					0,395	1,578
razem masa [kg]					0	752,99
klasa stali					A-IIIIN	A-IIIIN
OGÓLNA MASA [kg]						752,99

Uwaga: zestawienie nie zawiera zbrojenia montażowego.

Uwaga:  
w płycie fundamentowej  
zamontować pręty startowe  
ścian zgodnie z przekrojami.

Wysokość płyty 51cm

Uwagi:

- Otulina prętów zbrojeniowych komory 5 cm.
- W rejonie przejść szczelnych kolidujące pręty zbrojenie wyciąć i dodatkowo dozbroić prętami 29 w dwóch płaszczyznach zbrojenia.
- Pręty zbrojenie należy dociąć na budowie odpowiednio do otworów.
- Do przecinania istniejącego kanału użyć mechanicznej piły do betonu.
- Stopień wodoszczelności betonu wg PN-88/B-06250 minimum W2.
- Ściany studni dodatkowo zaizolować powłokowymi materiałami bitumicznymi, natomiast izolację stropu wykonać z papy termozgrzewalnej.

Beton C 25/30  
Stal AIIIIN  
Klasa ekspozycji XC2  
Poziom posadowienia 92,99 m n.p.m.

		INFRARES Sp. z o.o. ul. Świętojerska 5/7 00-236 Warszawa tel.: +48 22 860 00 90 fax: +48 22 860 00 99 www.infrares.pl	
Zamawiający: Przedsiębiorstwo Wodociągów i Kanalizacji Sp. z o.o. ul. Graniczna 1 05-200 Wołomin			
Nazwa opracowania: Opis Przedmiotu Zamówienia dla wykonania robót budowlanych związanych z budową sieci kanalizacji sanitarnej tłocznej pod torami PKP na odcinku od PS Kobyłkowska do ul. Fieldorfa w Wołominie			
STADIUM	PROJEKT WYKONAWCZY	BRANŻA	KONSTRUKCJA
PROJEKTANT	mgr inż. Marcin Guziak	NR UPN	LUB/0045/PWOK/12 specjalność konstrukcyjno - budowlana
SPRAWDZAJĄCY		POPIR	Guba
OPRACOWAŁ	mgr inż. Olgierd Popławski		1326/Lb/72
TYTUŁ RYSUNKU: Komora zasuw S4 – Płyta fundamentowa			
Nr umowy	33/1/2015	DATA	09.2015
SKALA	1:25	NR RYS.	K-2
REW.			