
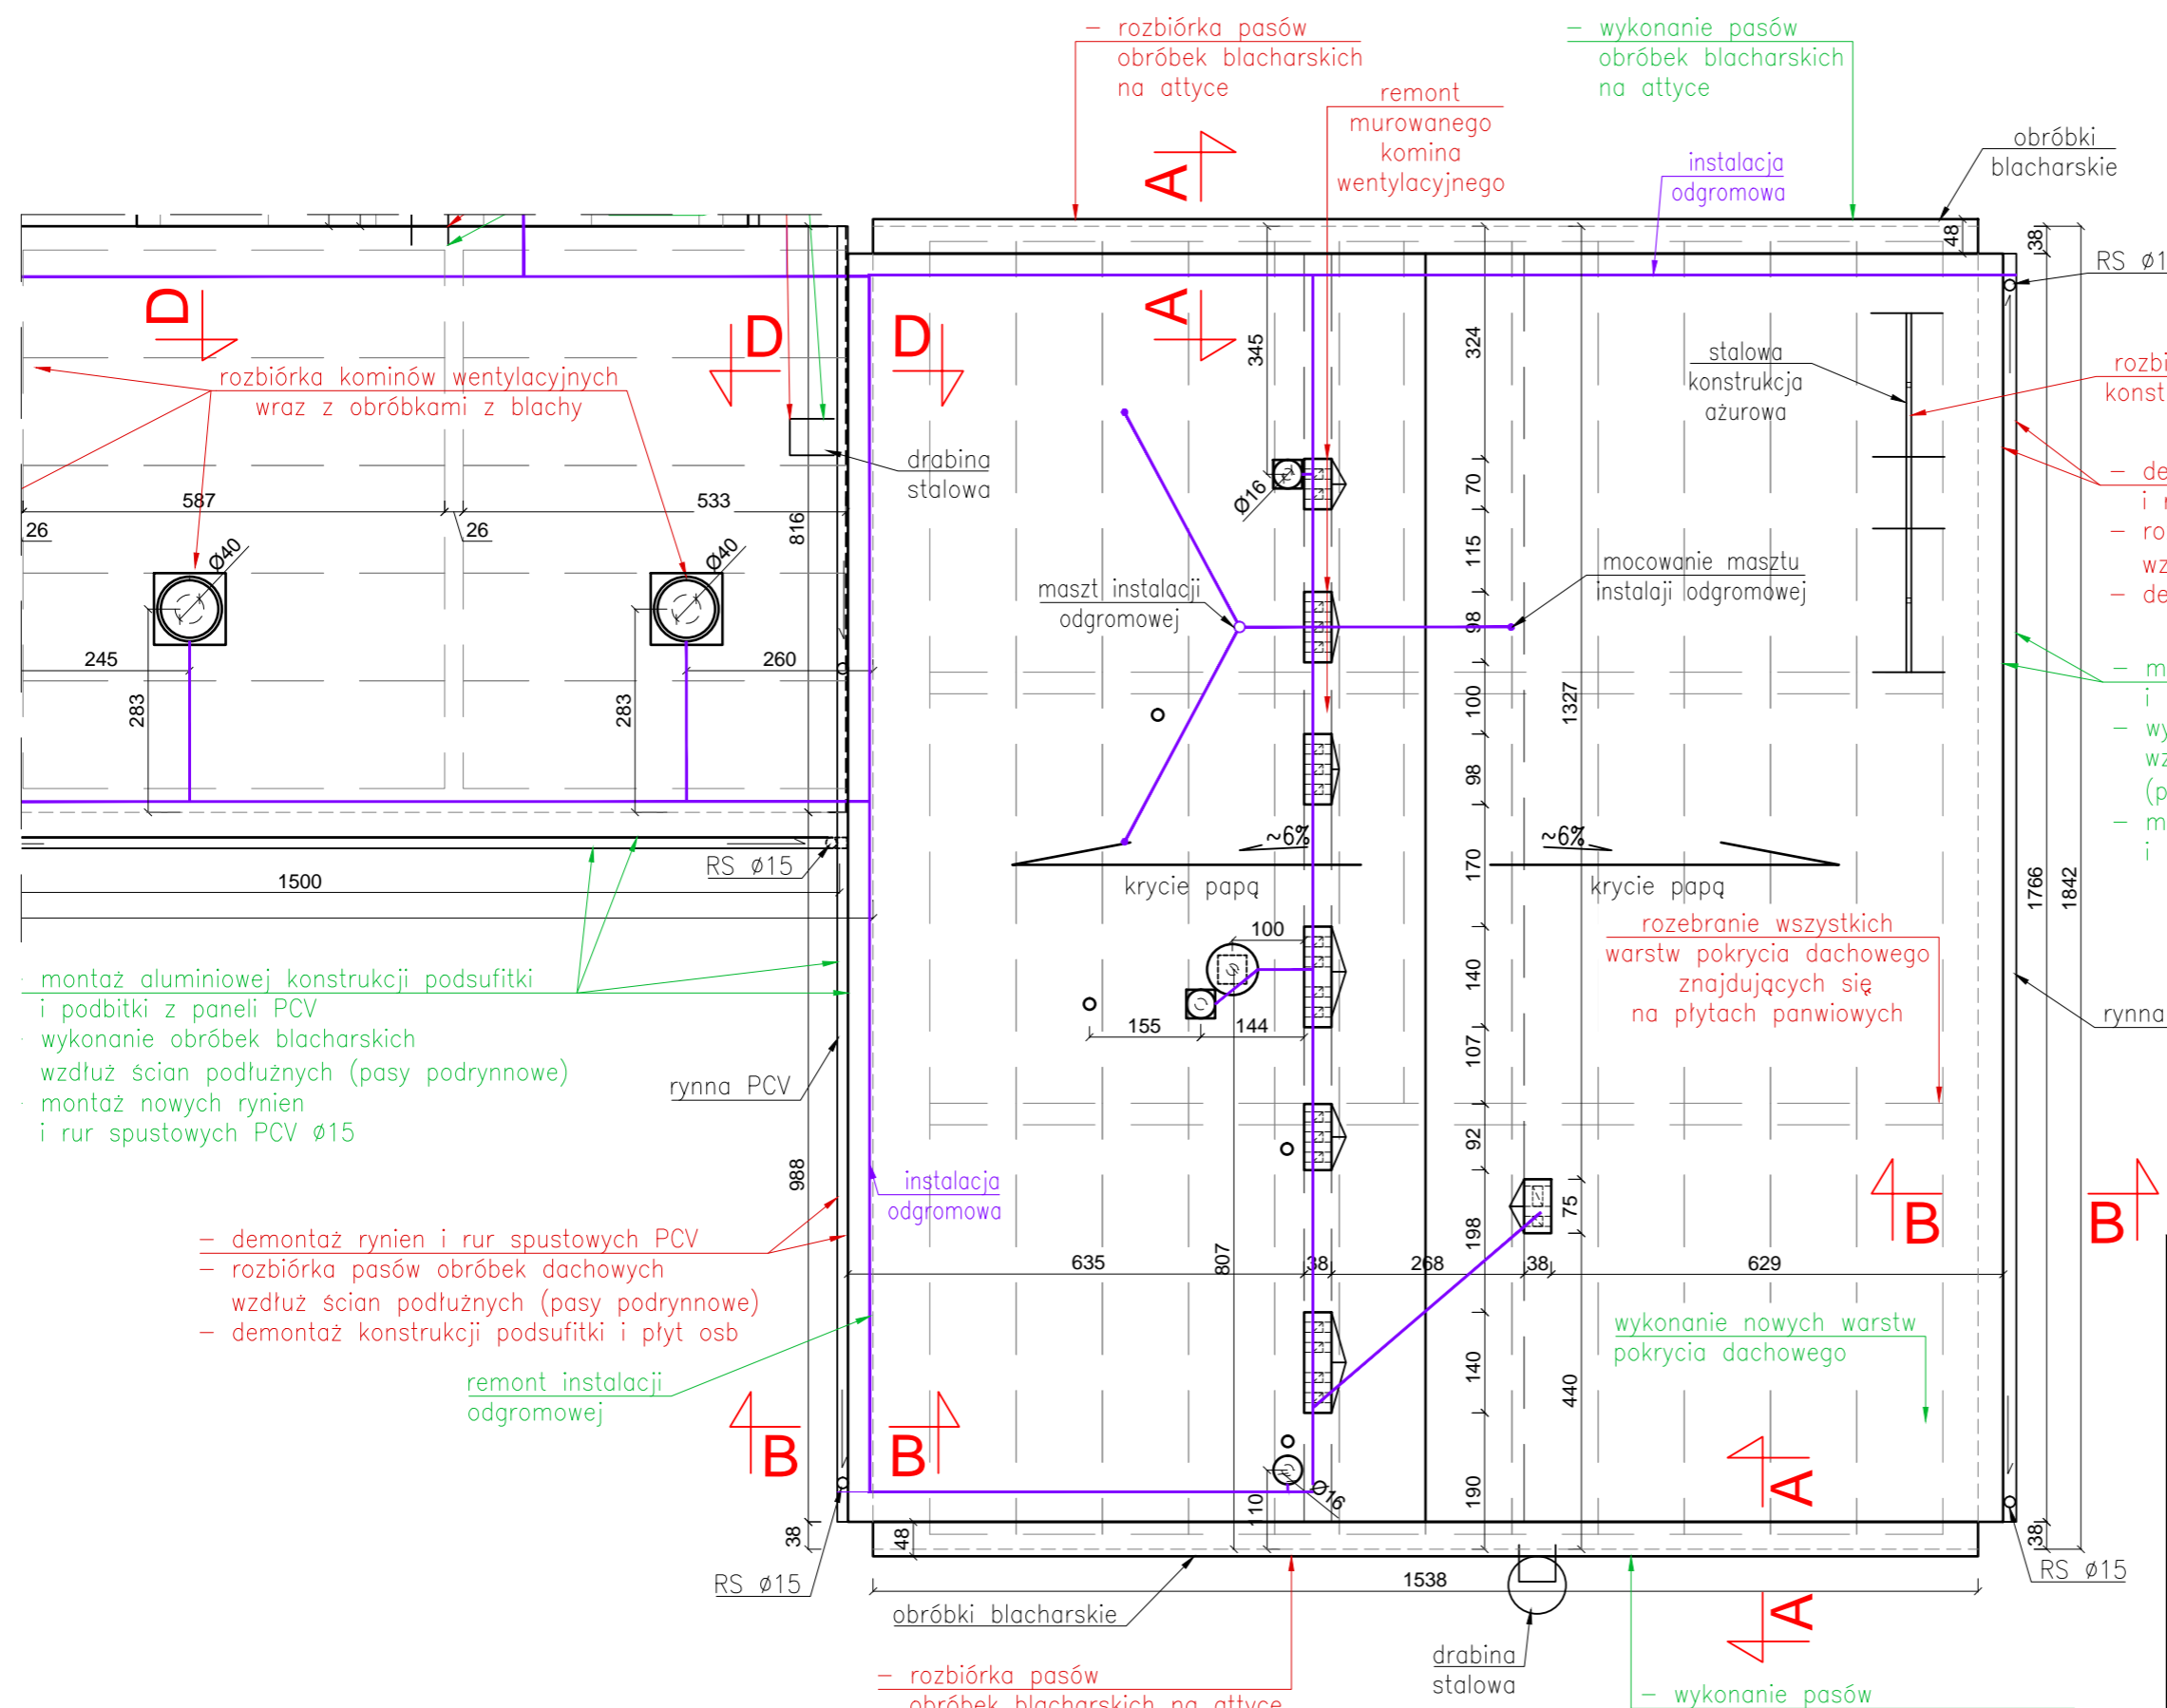


RZUT DACHU BUDYNKU CZĘŚĆ ENERGETYCZNA

skala 1:100

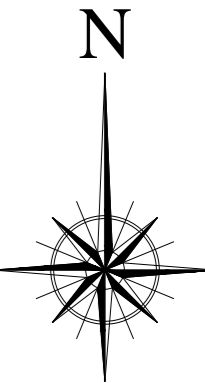

- rozbiórka pasów obróbek blacharskich na atyce
- wykonanie pasów obróbek blacharskich na atyce
- demontaż rynien i rur spustowych PCV
- rozbiórka pasów obróbek dachowych wzdłuż ścian podłużnych (pasy podrynnowe)
- demontaż konstrukcji podsufitki i płyt osb
- montaż aluminiowej konstrukcji podsufitki i podbitki z paneli PCV
- wykonanie obróbek blacharskich wzdłuż ścian podłużnych (pasy podrynnowe)
- montaż nowych rynien i rur spustowych PCV $\varnothing 15$


- montaż aluminiowej konstrukcji podsufitki i podbitki z paneli PCV
- wykonanie obróbek blacharskich wzdłuż ścian podłużnych (pasy podrynnowe)
- montaż nowych rynien i rur spustowych PCV $\varnothing 15$

- demontaż rynien i rur spustowych PCV
- rozbiórka pasów obróbek dachowych wzdłuż ścian podłużnych (pasy podrynnowe)
- demontaż konstrukcji podsufitki i płyt osb

- rozbiórka pasów obróbek blacharskich na atyce
- demontaż drabinki stalowej

- wykonanie pasów obróbek blacharskich na atyce
- wykonanie nowej drabinki stalowej

ROZMIESZCZENIE BUDYNKÓW

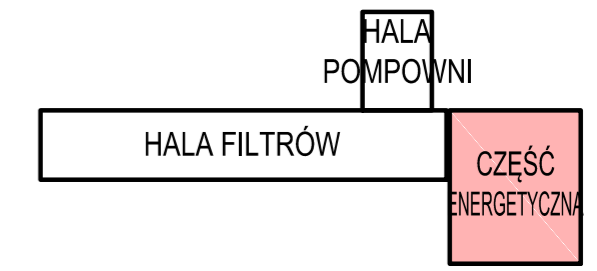

INWESTOR pwik PRZEDSIĘBIORSTWO WODOCIĄGÓW I KANALIZACJI Spółka z o.o. ul. Graniczna 1, 05-200 Wołomin					
JEDNOSTKA PROJEKTOWA PONDUS CEZARY WITAS ul. Szara 10, 05-200 Wołomin	PONDUS				
ZAMIERZENIE BUDOWLANE Budynek STACJI UZDATNIANIA WODY GRANICZNA ul. Graniczna 1, 05-200 Wołomin dz. nr 3 obręb Leśniakowizna, powiat wołomiński, województwo mazowieckie					
TYTUŁ PROJEKTU PROJEKT REMONTU DACHU WARIANT II					
TYTUŁ RYSUNKU RZUT DACHU BUDYNKU (część energetyczna)					
STANOWISKO	IMIĘ I NAZWISKO	NUMER UPRAWNIENI	PODPIS	SKALA	NR RYS.
PROJEKTOWAŁ:	mgr inż. Cezary Witas	Wa-332/01		1:100	D.4
	mgr inż. Marta Dragowska			DATA	REW.
				11.2023	

Uwaga:
1. Obiekt nie posiada pełnej dokumentacji archiwalnej.
2. Wszystkie wymiary należy potwierdzić pomiarem w naturze.