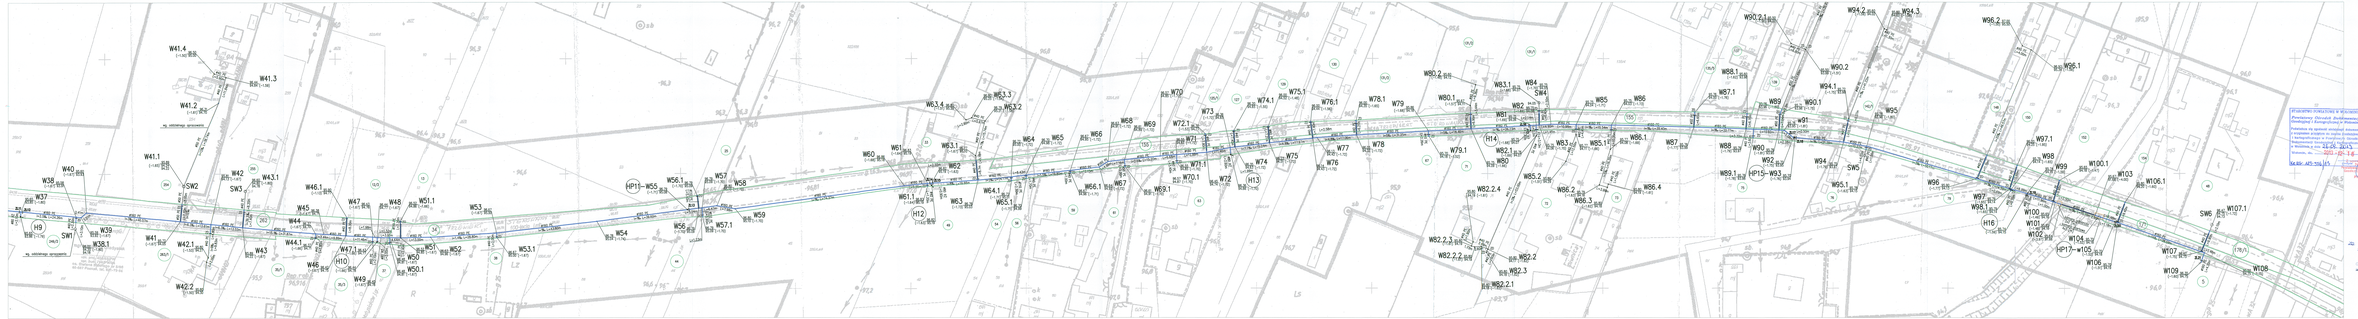

UWAGA:

Przejścia sieci wodociągowej pod przepustami wykonać w rurach osłonowych GRP (zgodnie z profilem) metodą przecisku
Przejście sieci wodociągowej pod jezdnią asfaltową wykonać metodą przewiertu sterowanego
Przejścia odgałęzień wodociągowych pod jezdnią wykonać metodą przewiertu sterowanego
pod jezdnią wykonać metodą przewiertu sterowanego
w rury ochronnych i zgodnie z profilem podłużnym
Odgałęzienia zasilające na granicy działek oznaczyć

LEGENDA :

- 1/1 — numery działek objętych inwestycją
- granice działek objętych inwestycją
- projektowany wodociąg
- W — projektowany węzeł wodociągowy
- H — projektowany hydrant nadziemny
- HP — projektowany hydrant podziemny
- ZL — projektowana zasuwa sieciowa
- ZO — projektowana zasuwa na odgałęzieniu
- ZD — projektowana zasuwa domowa

PRZEDSIĘBIORSTWO EKOLOGICZNE
EKO-SOLAR
60-486 POZNAŃ, Os. Z. Starego 12A/2
NIP 778-00-06-161 REGON 630211975

INWESTOR
Przedsiębiorstwo Wodociągowo-Kanalizacyjne Sp.z.o.o.
ul. Granicznа 1
95-200 Pabianice

OBIEKT: Budowa sieci wodociągowej w ul. 100-lecia w Zagościnku i Hipolitowie od istn. wodoc. w Zagościnku do ul. nr 1742 w Hipolitowie

TYTUŁ: Projekt zagospodarowania terenu

SKALA: 1:500 — NR RYS.: 2.2

Projektował:	mgr inż. Jerzy Wiśniewski	Sprawdził:	mgr inż. Jerzy Wiśniewski
Rysował:	mgr inż. Jerzy Wiśniewski	Sprawdził:	mgr inż. Jerzy Wiśniewski
Kierował:	mgr inż. Adam Dąbrowski	Sprawdził:	mgr inż. Jerzy Wiśniewski

DATA: 07.06 — NR UPR.: 3/2/2/2 — NR EWID.: 3/2/2/2

PRZEDSIĘBIORSTWO EKOLOGICZNE EKO-SOLAR 60-486 POZNAŃ, Os. Z. Starego 12A/2 NIP 778-00-06-161 REGON 630211975

mgr inż. Jerzy Wiśniewski