rostwo Powiatowe w Wołominie Jednostka ewid.: Wołomin (143412_?) Skala 1:500 Układ wsp: 2000 strefa 7/21°, Kronsztadt 86
iz. 6640.1884.2017 IEMZ: P.1434.2017.3239 Rodzaj pracy: Akt. mapy zas. Wykonawca: GEOSAS

MAPA DO CELÓW PROJEKTOWYCH

	skala	1:500
Jednostka ewidencyjna:	numer	143412_5
	nazwa	gmina Wołomin
Obręb:	numer	143412_5.0012, 143412_5.0013, 143412_5.0006
	nazwa	Duczki-02, Duczki-03, Stare Grabie
	obiekt	ul. Długa, Dworcowa, Cichoradzkiej, Główna

wykonywanej pracy: KERG 125-341/17
L.dz. 6640.1884.2017

kład odniesienia wysokości: PL- KRON 60 NH

kład współrzędnych prostokątnych płaskich: „PL-2000(7)"

ytuacja zgodna z terenem na: 29.03.2017r.

ranice obszaru będącego przedmiotem aktualizacji oznaczono grubą szarą nią

pis służebności gruntowych: mapa wykonana bez badania obciążeń służebnościami gruntowymi

ie wyklucza się istniejących w terenie innych niewykazanych na niniejszej apie urządzeń podziemnych, które nie były zgłoszone do inwentaryzacji b o których brak jest informacji w instytucjach branżowych.

ane podmiotu: [redacted]

ane wykonawcy

Vołomin, dnia 17.04.2017r.

Poświadcza się, że niniejszy dokument został opracowany w wyniku prac geodezyjnych i kartograficznych, których rezultaty zawiera operat techniczny wpisany do ewidencji materiałów państwowego zasobu geodezyjnego i kartograficznego

STAROSTA WOŁOMIŃSKI

Identyfikator ewidencyjny materiału zasobu / operatu technicznego: P.1434.2017.3239

Data wpisania operatu technicznego do ewidencji materiałów zasobu: 2017-05-15

Imię, nazwisko i podpis osoby reprezentującej organ:

BURMISTRZ
Wołomina
Załącznik do Decyzji nr 228/L/2017
znak WŁDiZ.7230.605.2017.JS
z dnia 26 września 2017

STAROSTWO
POWIATOWE W WOŁOMINIE
Wydział Budownictwa
05-200 Wołomin, ul. Prądzyńskiego 3
tel. 22 787-43-01 w. 106 107 110 166

OZNACZENIA

🟥	projektowana sieć kanalizacyjna grawitacyjna
- - 375 - -	projektowana sieć kanalizacyjna ciśnieniowa
═	rura osłonowa
🟧	kolizja z siecią telekomunikacyjną
🟥	kolizja z siecią energetyczną
🟦	kolizja z wodociągiem
🟨	kolizja z gazociągiem
○	projektowana studnia kanalizacyjna Ø1000, Ø1200
○	projektowana studnia kanalizacyjna Ø425, Ø600
○▭	projektowana pompownia sieciowa ścieków Ø1500 z tablicą sterowniczą i kablami sterującymi

PRZEDSIĘBIORSTWO URZĄDZEŃ OCHRONY ŚRODOWISKA
biotop® Sp. z o.o.
22-400 Zamość ul. Jasna 4/4
www.biotop-zamosc.pl

Budowa sieci kanalizacji sanitarnej w ul. Długiej w Duczkach
Gmina Wołomin

PLAN ZAGOSPODAROWANIA TERENU

Skala:1:500	Nr rysunku: 1.2

67

MAPA DO CELÓW PROJEKTOWYCH

	skala	1:500
Jednostka ewidencyjna:	numer	143412_5
	nazwa	gmina Wołomin
Obręb:	numer	143412_5.0012, 143412_5.0013, 143412_5.0006
	nazwa	Duczki-02, Duczki-03, Stare Grabie
	obiekt	ul. Długa, Dworcowa, Cichoradzkiej, Główna

ID wykonywanej pracy: **KERG 125-341/17**
L.dz. 6640.1884.2017

Układ odniesienia wysokości: **PL- KRON 60 NH**
Układ współrzędnych prostokątnych płaskich: **„PL-2000(7)"**
Sytuacja zgodna z terenem na: **29.03.2017r.**

Granice obszaru będącego przedmiotem aktualizacji oznaczono grubą szarą linią

Opis służebności gruntowych: **mapa wykonana bez badania obciążeń służebnościami gruntowymi**

Nie wyklucza się istniejących w terenie innych niewykazanych na niniejszej mapie urządzeń podziemnych, które nie były zgłoszone do inwentaryzacji lub o których brak jest informacji w instytucjach branżowych.

[redacted]

Wołomin, dnia 17.04.2017r.

Poświadcza się, że niniejszy dokument został opracowany w wyniku prac geodezyjnych i kartograficznych, których rezultaty zawiera operat techniczny wpisany do ewidencji materiałów państwowego zasobu geodezyjnego i kartograficznego

STAROSTA WOŁOMIŃSKI

Identyfikator ewidencyjny materiału zasobu - operatu technicznego: P.1434.2017.3634

Data wpisania operatu technicznego do ewidencji materiałów zasobu: 2017-05-15

Imię, nazwisko i podpis osoby reprezentującej organ:

BURMISTRZ
Wołomina
Załącznik do Decyzji nr 228/L/2017 Nr 3
znak MZDiZ.7230.605.2017.YS
z dnia 26 września 2017

Hubert Oleszczuk

STAROSTWO POWIATOWE W WOŁOMINIE
Wydział Budownictwa
05-200 Wołomin, ul. Prądzyńskiego 3
tel. 22 787-43-01 w. 106 107 118 186

OZNACZENIA

- projektowana sieć kanalizacyjna grawitacyjna
- projektowana sieć kanalizacyjna ciśnieniowa
- rura osłonowa
- kolizja z siecią telekomunikacyjna
- kolizja z siecią energetyczną
- kolizja z wodociągiem
- kolizja z gazociągiem
- ○ projektowana studnia kanalizacyjna Ø1000, Ø1200
- ○ projektowana studnia kanalizacyjna Ø425, Ø600
- projektowana pompownia sieciowa ścieków Ø1500 z tablicą sterowniczą i kablami sterującymi

PRZEDSIĘBIORSTWO URZĄDZEŃ OCHRONY ŚRODOWISKA
biotop Sp. z o.o.
22-400 Zamość, ul. Jasna 4/4
www.biotop-zamosc.pl

Budowa sieci kanalizacji sanitarnej w ul. Długiej w Duczkach
Gmina Wołomin

PLAN ZAGOSPODAROWANIA TERENU

Skala: 1:500	Nr rysunku: 1.3

Starostwo Powiatowe w Wołominie Jednostka ewid.: Wołomin (143412_?) Skala 1:500 Układ wsp. 2000 strefa 7/21
L. dz. 6640.1884.2017 IEMZ: P.1434.2017.3239 Rodzaj pracy: Akt. mapy zas. Wykonawca: GEOSAS

MAPA DO CELÓW PROJEKTOWYCH

	skala	1:500
Jednostka ewidencyjna:	numer	143412_5
	nazwa	gmina Wołomin
Obręb:	numer	143412_5.0012, 143412_5.0013, 143412_5.0006
	nazwa	Duczki-02, Duczki-03, Stare Grabie
	obiekt	ul. Długa, Dworcowa, Cichoradzkiej, Główna

ID wykonywanej pracy: **KERG 125-341/17**
L.dz. 6640.1884.2017

Układ odniesienia wysokości: **PL- KRON 60 NH**
Układ współrzędnych prostokątnych płaskich: **„PL-2000(7)"**
Sytuacja zgodna z terenem na: **29.03.2017r.**

Granice obszaru będącego przedmiotem aktualizacji oznaczono grubą szarą linią

Opis służebności gruntowych: **mapa wykonana bez badania obciążeń służebnościami gruntowymi**

Nie wyklucza się istniejących w terenie innych niewykazanych na niniejszej mapie urządzeń podziemnych, które nie były zgłoszone do inwentaryzacji lub o których brak jest informacji w instytucjach branżowych.

Dane podmiotu: GEO [redacted]

Dane wykonawcy: ge

Wołomin, dnia 17.04.2017r.

Poświadcza się, że niniejszy dokument został opracowany w wyniku prac geodezyjnych i kartograficznych, których rezultaty zawiera operat techniczny wpisany do ewidencji materiałów państwowego zasobu geodezyjnego i kartograficznego

STAROSTA WOŁOMIŃSKI

Identyfikator ewidencyjny materiału zasobu - operatu technicznego: P.1434.2017.3239

Data wpisania operatu technicznego do ewidencji materiałów zasobu: 2017 -05- 15

Imię, nazwisko i podpis osoby reprezentującej organ: ....

OZNACZENIA

🟥	projektowana sieć kanalizacyjna grawitacyjna
– – –	projektowana sieć kanalizacyjna ciśnieniowa
═	rura osłonowa
🟧	kolizja z siecią telekomunikacyjna
🟥	kolizja z siecią energetyczną
🟦	kolizja z wodociągiem
🟨	kolizja z gazociągiem
○	projektowana studnia kanalizacyjna Ø1000, Ø1200
∘	projektowana studnia kanalizacyjna Ø425, Ø600
○	projektowana pompownia sieciowa ścieków Ø1500 z tablicą sterowniczą i kablami sterującymi

PRZEDSIĘBIORSTWO URZĄDZEŃ OCHRONY ŚRODOWISKA
biotop Sp. z o.o.
22-400 Zamość, ul. Jasna 4/4
www.biotop-zamosc.pl

Budowa sieci kanalizacji sanitarnej w ul. Długiej w Duczkach Gmina Wołomin	
PLAN ZAGOSPODAROWANIA TERENU	
Skala:1:500	Nr rysunku: 1.4

BURMISTRZ Wołomina
Nr 4
Załącznik do Decyzji nr 228/L/2017
znak NZDiZ.7230.605.2017.TS
z dnia 26 września 2017r.

z up. Burmistrza
DYREKTOR
Miejskiego Zakładu Dróg i Zieleni w Wołominie
Henryk ...szczuk

STAROSTWO POWIATOWE W WOŁOMINIE
Wydział Budownictwa
05-200 Wołomin, ul. Prądzyńskiego 3
tel. 22 787-4?-01 w. 106 107 110 166

Opracowano systemem GEO-MAP. KERG: 125-341/17 Obreby: 143412 5.0013 Wydrukował(a) : Tomasz Knap. 2017.05.29. Granice ewidencyjne - wymagają weryfikacji

68

Starostwo Powiatowe w Wołominie Jednostka ewid.: Wołomin (143412_?) Skala 1:500 Układ wsp: 2000 strefa 7/21°, Kronsztadt 86
L. dz. 6640.1884.2017 IEMZ: P.1434.2017.3239 Rodzaj pracy: Akt. mapy zas. Wykonawca: GEOSAS

MAPA DO CELÓW PROJEKTOWYCH

	skala	1:500
Jednostka ewidencyjna:	numer	143412_5
	nazwa	gmina Wołomin
Obręb:	numer	143412_5.0012, 143412_5.0013, 143412_5.0006
	nazwa	Duczki-02, Duczki-03, Stare Grabie
	obiekt	ul. Długa, Dworcowa, Cichoradzkiej, Główna

ID wykonywanej pracy: **KERG 125-341/17**
L.dz. 6640.1884.2017

Układ odniesienia wysokości: **PL- KRON 60 NH**
Układ współrzędnych prostokątnych płaskich: **„PL-2000(7)"**
Sytuacja zgodna z terenem na: **29.03.2017r.**

Granice obszaru będącego przedmiotem aktualizacji oznaczono grubą szarą linią

Opis służebności gruntowych: **mapa wykonana bez badania obciążeń służebnościami gruntowymi**

Nie wyklucza się istniejących w terenie innych niewykazanych na niniejszej mapie urządzeń podziemnych, które nie były zgłoszone do inwentaryzacji lub o których brak jest informacji w instytucjach branżowych.

Dane podmiotu: [redacted]

Dane wykonawc

Wołomin, dnia 17.04.2017r.

Poświadcza się, że niniejszy dokument został opracowany w wyniku prac geodezyjnych i kartograficznych, których rezultaty zawiera operat techniczny wpisany do ewidencji materiałów państwowego zasobu geodezyjnego i kartograficznego

STAROSTA WOŁOMIŃSKI

Identyfikator ewidencyjny materiału zasobu operatu technicznego: P.1434.2017.3239

Data wpisania operatu technicznego do ewidencji materiałów zasobu: 2017-05-15

Imię, nazwisko i podpis osoby reprezentującej organ

Piotr Głębicki

BURMISTRZ
Wołomina

Nr 5
Załącznik do Decyzji nr 228/L/2017
znak MZDiZ.7230.605.2017.75
z dnia 26 września 2017r

z up. Burmistrza
DYREKTOR
Miejskiego Zarządu Dróg i Zieleni w Wołominie
Henryk Oleszczuk

OZNACZENIA
- projektowana sieć kanalizacyjna grawitacyjna
- projektowana sieć kanalizacyjna ciśnieniowa
- rura osłonowa
- kolizja z siecią telekomunikacyjna
- kolizja z siecią energetyczną
- kolizja z wodociągiem
- kolizja z gazociągiem
- ○ projektowana studnia kanalizacyjna Ø1000, Ø1200
- ○ projektowana studnia kanalizacyjna Ø425, Ø600
- projektowana pompownia sieciowa ścieków Ø1500 z tablicą sterowniczą i kablami sterującymi

PRZEDSIĘBIORSTWO URZĄDZEŃ OCHRONY ŚRODOWISKA
biotop Sp. z o.o.

Budowa sieci kanalizacji sanitarnej w ul. Długiej w Duczkach
Gmina Wołomin

PLAN ZAGOSPODAROWANIA TERENU

Skala: 1:500	Nr rysunku: 1.5

Opracowano systemem GEO-MAP, KERG: 125-341/17, Obręby: 143412_5.0013, Wydrukował(a): Tomasz Knap, 2017.05.29. Granice ewidencyjne - wymagają weryfikacji

70

wpływ 19.04.17r

MAZOWIECKI
WOJEWÓDZKI
KONSERWATOR
ZABYTKÓW

Wojewódzki Urząd Ochrony Zabytków w Warszawie
ul. Nowy Świat 18/20, 00-373 Warszawa
tel. (+48) 22 44 30 400, fax (+48) 22 44 30 401
www.mwkz.pl

Warszawa, 11 kwietnia 2017 r.

WD.1331.21.3.2017

[redacted]
Przedsiębiorstwo Urządzeń Ochrony Środowiska
Biotop Sp. z .o.
ul. Jasna 4/4
22-400 Zamość

dot. określenia statusu konserwatorskiego dla obszaru położonego w miejscowości Duczki wzdłuż ul. Długiej oraz w miejscowości Stare Grabie wzdłuż ul. Dworcowej, ul. Cichorackiej oraz Szosy Jadowskiej (zgodnie z przedstawionym załącznikiem graficznym), w związku z budową sieci kanalizacji sanitarnej oraz wodociągowej, gm. Wołomin

STAROSTWO POWIATOWE W WOŁOMINIE
Wydział Budownictwa
05-200 W[illegible] ul. [illegible]zyńskiego 3
tel. 22 [illegible] w. 100-107 1166

Odpowiadając na pismo z dnia 31.03.2017 r. (data wpływu do Urzędu: 31.03.2017 r.) Mazowiecki Wojewódzki Konserwator Zabytków (MWKZ) informuje, iż na ww. obszarze nie znajdują się obiekty wpisane do rejestru zabytków nieruchomych i archeologicznych województwa mazowieckiego, figurujące w wojewódzkiej ewidencji zabytków oraz wskazane do włączenia do tejże ewidencji. Jednakże z uwagi na to, iż prowadzenie gminnej ewidencji zabytków stanowi zadanie samorządu, z zapytaniem o to czy obiekty zlokalizowane na ww. obszarze znajdują się w tejże ewidencji zabytków (jak również o udostępnienie karty adresowej) należy zwrócić się do Urzędu Miasta i Gminy w Wołominie.

Zgodnie z art. 22 ust. 5 pkt 1-3 ustawy z dnia 23 lipca 2003 roku o ochronie zabytków i opiece nad zabytkami w gminnej ewidencji zabytków powinny być ujęte zabytki nieruchome: wpisane do rejestru zabytków, włączone do wojewódzkiej ewidencji zabytków oraz inne zabytki nieruchome wyznaczone przez wójta (burmistrza, prezydenta miasta) w porozumieniu z wojewódzkim konserwatorem zabytków. Jednocześnie MWKZ informuje, iż art. 7 pkt. 4 ww. ustawy wprowadza nową formę ochrony zabytków poprzez uwzględnienie ochrony dla zabytku nieruchomego figurującego w gminnej ewidencji zabytków także w decyzji o ustaleniu lokalizacji inwestycji celu publicznego, decyzji o warunkach zabudowy oraz decyzji o zezwoleniu na realizację inwestycji drogowej (linii kolejowej/ lotniska użytku publicznego). MWKZ zaznacza też, iż zgodnie z nowym brzmieniem art. 39 ust. 3 ustawy z dnia 7 lipca 1994r. Prawo budowlane (Dz. U. z 1994 Nr 89, poz. 414 - ze zm.), w stosunku do obiektów budowanych oraz obszarów niewpisanych do rejestru zabytków, a ujętych w gminnej ewidencji zabytków, pozwolenie na budowę lub rozbiórkę obiektu budowlanego wydaje właściwy organ w uzgodnieniu z wojewódzkim konserwatorem zabytków.

Z up. MAZOWIECKIEGO WOJEWÓDZKIEGO
KONSERWATORA ZABYTKÓW

[redacted]

Otrzymują:
✓1. adresat
2. WUOZ aa (DM)

KONTAKT 22 44 30 431

Wołomin, dnia 11 maja 2017 r.

Wydział Urbanistyki
Urząd Miejski w Wołominie
UL. OGRODOWA 4, 05 – 200 WOŁOMIN
TEL. 22 763-30-51 FAX. 22 763-30-66
e-mail: sekretariat@wolomin.org

L. dz. 11090
WU.6727.4.40.2017

Przedsiębiorstwo Urządzeń
Ochrony Środowiska
BIOTOP Sp. z o.o.
ul. Jasna 4/4
22-400 Zamość

W odpowiedzi na pismo z dnia 25.04.2017 r. dot. zabytków wpisanych do rejestru zabytków na obszarze przedstawionym w załączniku graficznym załączonym do pisma Wydział Urbanistyki Urzędu Miejskiego w Wołominie informuje, że budynki położone przy ul. Długiej we wsi Duczki, ul. Dworcowej, ul. Szosa Jadowska i ul. Cichorackiej we wsi Stare Grabie (w granicach wskazanych w załącznikach graficznych do złożonego wniosku) nie są wpisane w gminnej oraz wojewódzkiej ewidencji zabytków.

STAROSTWO
POWIATOWE W WOŁOMINIE
Wydział Budownictwa
05-200 Wołomin, ul. Prądzyńskiego 3
tel. 22 787-43-01 w. 106 107 110 166

Z up. Burmistrza
Wanda Grygo
Wanda Grygo
NACZELNIK WYDZIAŁU
Urbanistyki

Wojewódzki Zarząd Melioracji
i Urządzeń Wodnych w Warszawie

**Wojewódzki Zarząd Melioracji
i Urządzeń Wodnych w Warszawie
Oddział Warszawa
Inspektorat Wołomin**
05-200 Wołomin, Kobyłkowska 1
tel./fax 22 787-19-99
http://wzmiuw.waw.pl, e-mail: insp.wolomin@wzmiuw.waw.pl

W/IWO-4105.434/17

Wołomin, 27.04.2017r.

***Przedsiębiorstwo Urządzeń
Ochrony Środowiska
Biotop Sp. z o.o.***
*ul. Jasna 4/4
22-400 Zamość*

W odpowiedzi na pismo znak: 47/03/17/jc z dnia 31.03.2017r. dotyczące zapytania o występujących urządzeniach melioracyjnych na trasie projektowanej sieci wodociągowej oraz kanalizacji sanitarnej w ciągu ul. Długiej w m. Duczki, ul. Dworcowej, ul. Szosy Jadowskiej, ul. Cichorackiej w m. Stare Grabie gmina Wołomin, Wojewódzki Zarząd Melioracji i Urządzeń Wodnych w Warszawie Oddział w Warszawie Inspektorat w Wołominie informuje, że wymieniona inwestycja koliduje z urządzeniami wodnymi – rowami melioracyjnymi R-B 3/8, R-B 3/5, R-B 3/3, R-B 3/1, które figurują w ewidencji wód, urządzeń melioracji wodnych oraz zmeliorowanych gruntów prowadzonej przez tutejszy Inspektorat.

POWIATOWE STAROSTWO W WOŁOMINIE
Wydział Budownictwa
05-200 Wołomin, ul. Prądzyńskiego 3
tel. 787-43-[illegible] w. 106 107 110 166

Jednocześnie informujemy, że przy realizacji powyższej inwestycji należy stosować się do poniższych zapisów:

1. Powyższą inwestycję należy uzgodnić z zarządcą drogi.
2. Górna rzędna tworząca rury osłonowej powinna być usytuowana na głębokości min. 1,00 m pod dnem przepustu na rowie. Rura osłonowa powinna być zakończona min. 1,50 m poza krawędziami skarp rowu.
3. Roboty należy prowadzić pod nadzorem osoby z odpowiednimi uprawnieniami budowlanymi.
4. Po wykonaniu prac związanych z budową przejść wodociągowych i kanalizacyjnych pod dnem przepustów, teren budowy należy doprowadzić do właściwego stanu technicznego.
5. Wszelkie szkody powstałe w wyniku realizacji oraz eksploatacji inwestycji obciążają Inwestora.

W załączeniu przekazujemy kserokopię mapy powyższego terenu.

Dodatkowo informujemy, że za poprawność rozwiązań projektowych pod względem technicznym odpowiada projektant.

Kierownik Inspektoratu
WZMiUW w Wołominie
mgr inż. Andrzej Makieła
Upraw. Bud. St. - 617/87

Do wiadomości:
1. Urząd Miasta Wołomin
2. WZMiUW Inspektorat w Wołominie - a/a

Sprawę prowadzi:
Starszy Specjalista – mgr inż. Paweł Bodecki

Duczki (ul. Długa - kolizja z rowami)

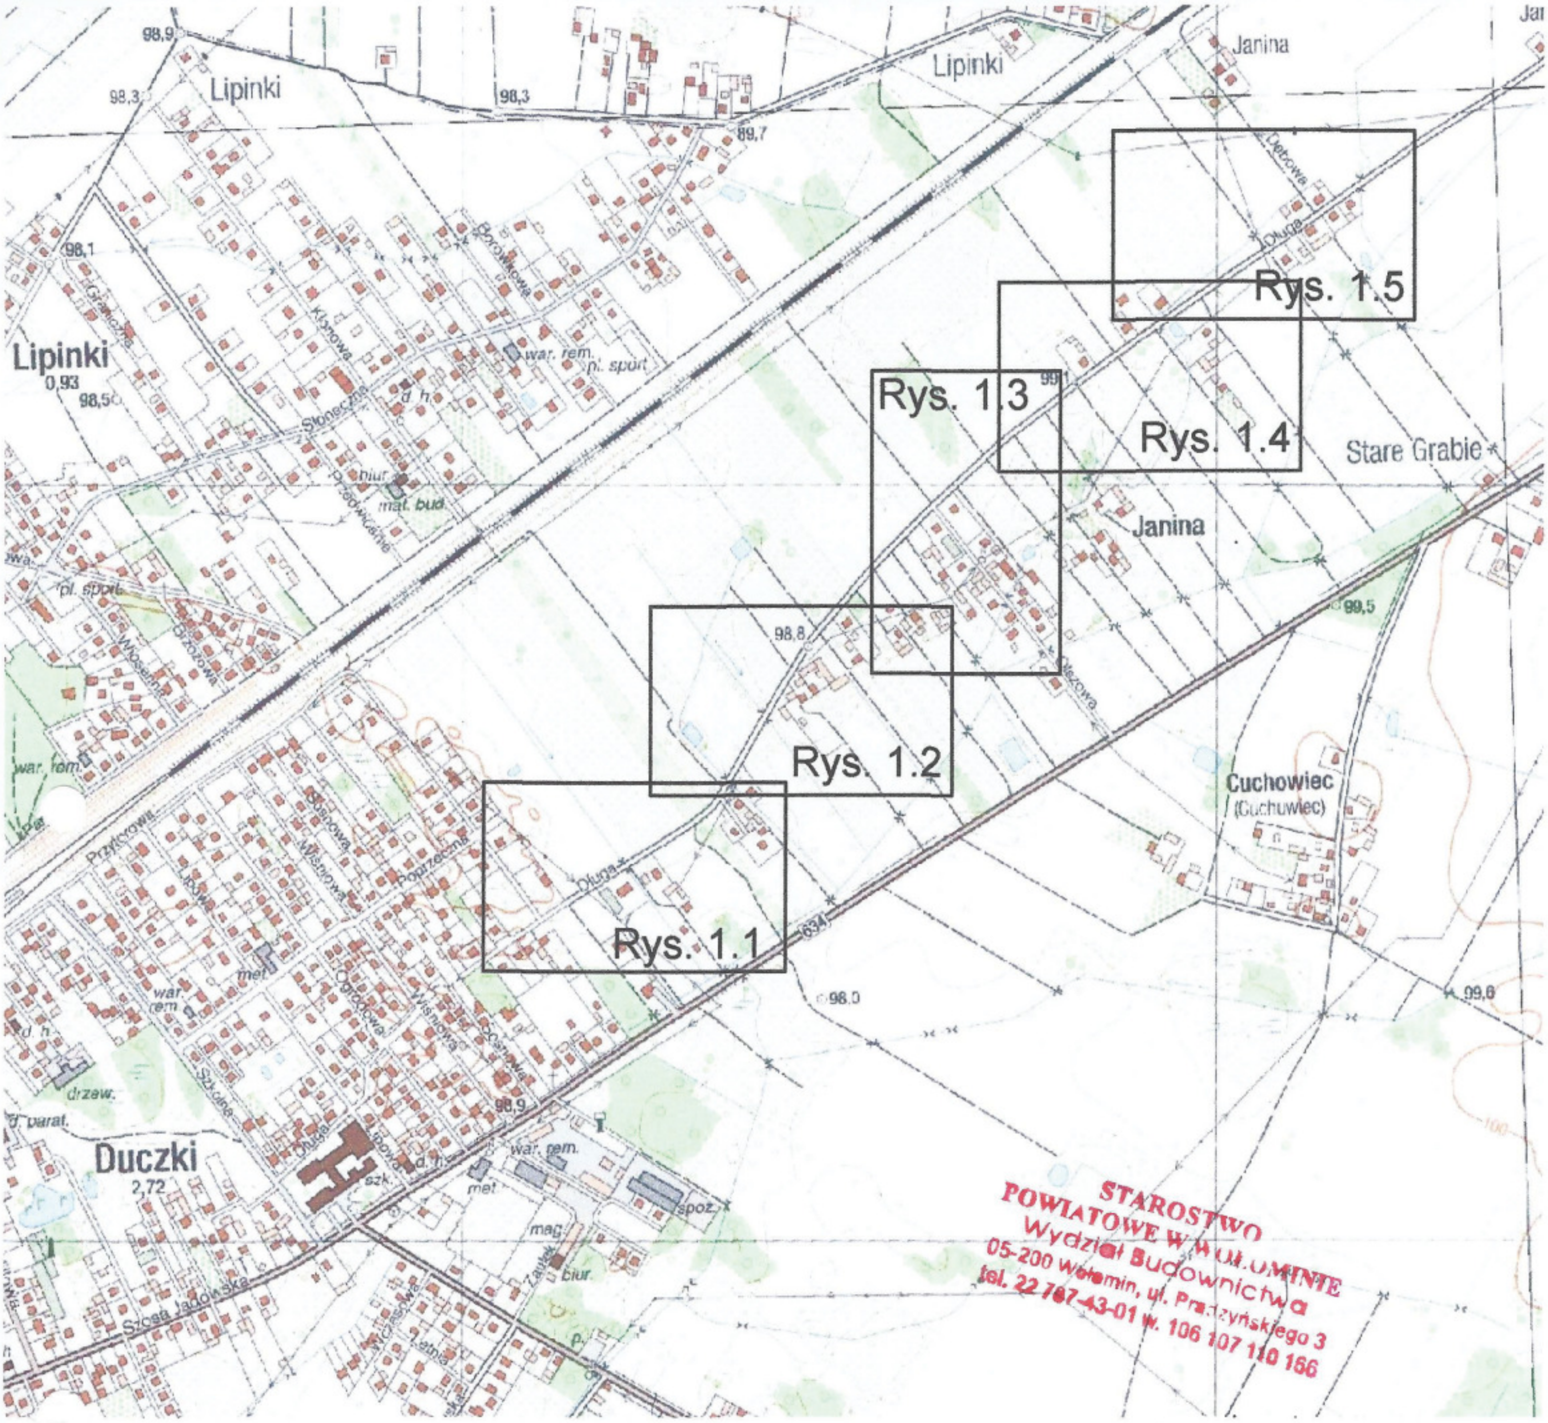

STAROSTWO
POWIATOWE W WOŁOMINIE
Wydział Budownictwa
05-200 Wołomin, ul. Prądzyńskiego 3
tel. 22 787-43-01 w. 106 107 110 166

PRZEDSIĘBIORSTWO URZĄDZEŃ OCHRONY ŚRODOWISKA
biotop Sp. z o.o. ® 22 - 400 Zamość, ul. Jasna 4/4 www.biotop-zamosc.pl

Budowa sieci kanalizacji sanitarnej wraz z odgałęzieniami do granic posesji, 3 pompowniami ścieków, przewodem tłocznym, wewnętrzną linią zasilającą, szafą sterowniczą pompowni w ul. Długiej w Duczkach

ORIENTACJA TERENU

Inwestor:	**Przedsiębiorstwo Wodociągów i Kanalizacji Sp. z o.o.** ul. Graniczna 1; 05-200 Wołomin
Data: 09.2017 r.	Skala: 1:10000

Starostwo Powiatowe w Wołominie Jednostka ewid.: Wołomin (143412_?) Skala 1:500 Układ wsp: 2000 strefa 7/21°, Kronsztadt 86
L. dz. 6640.1884.2017 IEMZ: P.1434.2017.3239 Rodzaj pracy: Akt. mapy zas. Wykonawca: GEOSAS

MAPA DO CELÓW PROJEKTOWYCH

	skala	1:500
Jednostka ewidencyjna:	numer	143412_5
	nazwa	gmina Wołomin
Obręb:	numer	143412_5.0012, 143412_5.0013, 143412_5.0006
	nazwa	Duczki-02, Duczki-03, Stare Grabie
	obiekt	ul. Długa, Dworcowa, Cichoradzkiej, Główna

ID wykonywanej pracy: **KERG 125-341/17**
L.dz. 6640.1884.2017

Układ odniesienia wysokości: **PL- KRON 60 NH**
Układ współrzędnych prostokątnych płaskich: **„PL-2000(7)"**
Sytuacja zgodna z terenem na: **29.03.2017r.**

Granice obszaru będącego przedmiotem aktualizacji oznaczono grubą szarą linią

Opis służebności gruntowych: **mapa wykonana bez badania obciążeń służebnościami gruntowymi**

Nie wyklucza się istniejących w terenie innych niewykazanych na niniejszej mapie urządzeń podziemnych, które nie były zgłoszone do inwentaryzacji lub o których brak jest informacji w instytucjach branżowych.

Dane podmiotu [redacted]

Dane wykonaw

Wołomin, dnia

Poświadcza się, że niniejszy dokument został opracowany w wyniku prac geodezyjnych i kartograficznych, których rezultaty zawiera operat techniczny wpisany do ewidencji materiałów państwowego zasobu geodezyjnego i kartograficznego

STAROSTA WOŁOMIŃSKI

Identyfikator ewidencyjny materiału zasobu - operatu technicznego: P.1434.2017.3239

Data wpisania operatu technicznego do ewidencji materiałów zasobu: 2017-05-16

Imię, nazwisko i podpis osoby reprezentującej organ: Z up. Starosty Wołomińskiego Piotr Cybul

ŁĄCZY SIĘ Z RYS. 1.2
ul. Długa
Długa ul.
Kolorowa ul.
Szosa Jadowska
PODK.6630.402.2017
R-B3/3
R.O PE 315, L=7m,
R.O PE 315, L=12m,
R.O PE 200, L=12m,
PE 110, L=107m,
PE 110, L=121m,
PE 110, L=4,5m,
SR1 Ø1000 PE 99,68 97,68 97,88
S1 Ø1200 bet. 99,67 96,72 97,45
S2 Ø1200 bet.
S3 Ø425 PP 99,16 96,46
S4 Ø1200 bet. 98,84 96,27
S5 Ø1200 bet. 98,82 96,22
S6 Ø425 PP 98,64 96,02 96,77
S7 Ø1200 bet. 98,56 95,79 96,51
S8 Ø600 PP 98,75 95,69 97,25
S9 Ø600 PP 98,73 95,32 96,48
S10
S11 Ø1200 bet. 98,57 95,48 96,84
S12 Ø1200 bet. 98,56 95,56 96,41
S13 Ø425 PP 98,56 95,63 95,96
S14 Ø425 PP 98,45 95,82
SC1 Ø1200 bet. 98,75 96,96
SZ1 Ø1200 bet. 98,75 95,64
SZ2 Ø1200 bet.
SP1 Ø1200 bet. 98,70 97,10
P1 Ø1500 bet.
T1 98,77 96,29 96,44
T2 98,24 96,12 96,27
WL

Przedsiębiorstwo Urządzeń Ochrony Środowiska
"BIOTOP" Sp. z o.o.
ul. Jasna 4/4, 22-400 Zamość
tel./fax 84 638-69-79
NIP 922-000-33-53

[redacted]

PRZEDSIĘBIORSTWO
Wodociągów i Kanalizacji Sp. z o.o.
05-200 Wołomin, ul. Graniczna 1
tel./fax 22 776-21-21
NIP 125-00-05-499, REGON 017282330
-4-

MIEJSKI ZAKŁAD DRÓG I ZIELENI
ul. Sienkiewicza 1, 05-200 Wołomin
PROJEKT TECHNICZNY
uzgadniam
~~bez uwag~~ z następującymi uwagami
dnia 12.10.2017
o wznowienie rys. 1-5. i przejścia pod rowem i przepustem
z up. Burmistrza Wołomina
Piotr Mystkowski

STAROSTWO
POWIATOWE W WOŁOMINIE
Wydział Budownictwa
05-200 Wołomin, ul. Prądzyńskiego 3
tel. 22 787-43-01 w. 106 107 110 166

Załącznik do decyzji ~~(postanowienia)~~
nr 1839/2017, z dnia 17.11.2017
znak WAB.6740.16.98.2017

LEGENDA

- projektowana sieć kanalizacyjna grawitacyjna
- projektowana sieć kanalizacyjna ciśnieniowa
- rura osłonowa PE i dwudzielna
- kolizja z siecią telekomunikacyjna
- kolizja z siecią energetyczną
- kolizja z wodociągiem
- kolizja z gazociągiem
- przejście pod rowem melioracyjnym metodą bezwykopową
- projektowana studnia kanalizacyjna Ø1200
- projektowana studnia kanalizacyjna Ø600
- projektowana studnia kanalizacyjna Ø425
- projektowana studnia kanalizacyjna rozprężna Ø1000
- projektowana pompownia sieciowa ścieków Ø1500 z tablicą sterowniczą i kablami sterującymi
- projektowane przyłącza kanalizacji sanitarnej (wg odrębnego opracowania)
- projektowana sieć wodociągowa numer narady koordynacyjnej PODK.6630.402.2017 (wg odrębnego opracowania)
- S4 Ø1200 bet. 98,84 96,27 — projektowana studzienka kanalizacyjna, średnica, materiał, rzędne
- T1 98,77 96,29 96,44 — projektowany trójnik włączeniowy na sieci, rzędne
- 321 — geodezyjny numer ewidencyjny działki drogowej
- granica ewidencyjna działek pasa drogowego

Uwaga: Projektowane odgałęzienia Ø160 i Ø200 na granicy działek należy zaślepić

Uwaga: Projektowane przewody sterownicze do pompowni sieciowej i studni pomiarowej należy układać w rurach osłonowych SRS Ø100

Szafka sterownicza 800x600x300mm

WLZ YKY 4x6mm² L= 3m

Przewody sterownicze pompowni sieciowej, L=1,5m

Przewód wentylacyjny Ø 110 PVC, L=1m

Przyłącze energetyczne realizacja PGE

Przewody sterownicze studni pomiarowej, L=5m

PRZEDSIĘBIORSTWO URZĄDZEŃ OCHRONY ŚRODOWISKA
biotop Sp. z o.o.
22-400 Zamość, ul. Jasna 4/4
www.biotop-zamosc.pl

Budowa sieci kanalizacji sanitarnej wraz z odgałęzieniami do granic posesji, 3 pompowniami ścieków, przewodem tłocznym, wewnętrzną linią zasilającą, szafą sterowniczą pompowni w ul. Długiej w Duczkach.

PLAN ZAGOSPODAROWANIA TERENU

Inwestor: Przedsiębiorstwo Wodociągów i Kanalizacji Sp. z o. o
ul. Graniczna 1, 05-200 Wołomin

Projektował br. sanit.:	[redacted]		PB
Opracował br. sanit.:			Data: 09.2017r.
Sprawdził br. sanit.:			Skala: 1:500
Projektował br. elektr.:			Nr rysunku: 1.1
Sprawdził br. elektr.:			