MAPA DO CELÓW PROJEKTOWYCH

	skala	1:500
Jednostka ewidencyjna:	numer	143412_5
	nazwa	gmina Wołomin
Obręb:	numer	143412_5.0012, 143412_5.0013, 143412_5.0006
	nazwa	Duczki-02, Duczki-03, Stare Grabie
	obiekt	ul. Długa, Dworcowa, Cichoradzkiej, Główna

ID wykonywanej pracy: **KERG 125-341/17**
L.dz. 6640.1884.2017

Układ odniesienia wysokości: **PL- KRON 60 NH**
Układ współrzędnych prostokątnych płaskich: **„PL-2000(7)”**
Sytuacja zgodna z terenem na: **29.03.2017r.**

Granice obszaru będącego przedmiotem aktualizacji oznaczono grubą szarą linią

Opis służebności gruntowych: **mapa wykonana bez badania obciążeń służebnościami gruntowymi**

Nie wyklucza się istniejących w terenie innych niewykazanych na niniejszej mapie urządzeń podziemnych, które nie były zgłoszone do inwentaryzacji lub o których brak jest informacji w instytucjach branżowych.

Dane podmiotu: GEOSAS PIOTR SASIN

GEOSAS PIOTR SASIN
ul. Lipińska 87/63
05-200 Wołomin
NIP 1251261684
REGON 143003281
Tel.502248931, 795994502

Dane wykonawcy: geodeta mgr inż. Piotr Sasin

Geodeta uprawniony
mgr inż. Piotr Sasin
nr upr.21309

Wołomin, dnia 17.04.2017r.

Poświadcza się, że niniejszy dokument został opracowany w wyniku prac geodezyjnych i kartograficznych, których rezultaty zawiera operat techniczny wpisany do ewidencji materiałów państwowego zasobu geodezyjnego i kartograficznego

STAROSTA WOŁOMIŃSKI

Identyfikator ewidencyjny materiału zasobu - operatu technicznego: P.1434.2017.3239

Data wpisania operatu technicznego do ewidencji materiałów zasobu: 2017-05-15

Imię, nazwisko i podpis osoby reprezentującej organ: Z up. Starosty Wołomińskiego NACZELNIK Powiatowego Ośrodka Dokumentacji Geodezyjnej i Kartograficznej

Piotr Głębicki

MIEJSKI ZAKŁAD DRÓG I ZIELENI
ul. Sienkiewicza 1, 05-200 Wołomin
PROJEKT TECHNICZNY
uzgadniam
~~bez uwag z następującymi uwagami~~
dnia 20.06.2017
z up. Burmistrza Wołomina
Piotr Myszkowski

Przedsiębiorstwo Urządzeń Ochrony Środowiska
“BIOTOP” Sp. z o.o.
ul. Jasna 4/4, 22-400 Zamość
tel./fax 84 638-69-79
NIP 922-000-33-53

OZNACZENIA
- projektowana sieć wodociągowa z ogałęzieniami
- skrzyżowanie z siecią gazową
- skrzyżowanie z siecią teletechniczną
- Z zasuwa wodociągowa (symbol)
- Hp hydrant podziemny (symbol)

Za zgodność
z oryginałem
Joanna Curyło
mgr inż. JOANNA CURYŁO
uprawnienia do projektowania bez ograniczeń w specjalności instalacyjnej w zakresie sieci, instalacji i urządzeń cieplnych, wentylacyjnych, gazowych, wodociągowych i kanalizacyjnych
Nr upr. LUB/0049/POOS/08

PRZEDSIĘBIORSTWO
Wodociągów i Kanalizacji Sp. z o.o.
05-200 Wołomin, ul. Graniczna 1
tel./fax 22 776-21-21
NIP 125-00-05-499, REGON 0172823
-4-

STAROSTA WOŁOMIŃSKI
Na podstawie art. 28b ustawy z dnia 17 maja 1989 r. Prawo geodezyjne i kartograficzne (t.j. Dz. U. z 2015 r., poz. 520 z pozn. zmianami)
Informuję, że niniejsza dokumentacja była przedmiotem narady koordynacyjnej
Naradę przeprowadzono w siedzibie organu w formie
☒ zebrania uczestników narady
☐ za pomocą środków komunikacji elektronicznej
Znak sprawy: PODK. 6630 402 2017
Wołomin, dn. 31.05.2017
Z up. Starosty Wołomińskiego
PRZEWODNICZĄCY NARADY KOORDYNACYJNEJ
Bożena Kowalewska

STAROSTWO POWIATOWE W WOŁOMINIE
Wydział Budownictwa
05-200 Wołomin, ul. Prądzyńskiego 3
tel 787-43-01 w. 106 107 110 114
Załącznik do decyzji (~~postanowienia~~)
nr 980/p/2017, z dnia 11.08.2017
znak WAB. 6740. 16.67.2017

PRZEDSIĘBIORSTWO URZĄDZEŃ OCHRONY ŚRODOWISKA
biotop Sp. z o.o. ® 22 - 400 Zamość, ul. Jasna 4/4 www.biotop-zamosc.pl

BUDOWA SIECI WODOCIĄGOWEJ
WRAZ Z ODGAŁĘZIENIAMI DO GRANIC POSESJI
W UL. DŁUGIEJ W DUCZKACH

PROJEKT ZAGOSPODAROWANIA TERENU

Inwestor:	**Przedsiębiorstwo Wodociągów i Kanalizacji Sp. z o.o.** ul. Graniczna 1; 05-200 Wołomin		
Projektował:	*mgr inż. Joanna Curyło* *nr upr. bud. LUB/0049/POOS/08*	Curyło	P.B.
Opracował:	*mgr Sylwia Bezłada* *mgr inż. Jarosław Branny* *mgr inż. Grzegorz Kowalczuk* *mgr inż. Małgorzata Małyszek* *inż. Łukasz Sirko*	Bezłada Branny Kowalczuk Małyszek Ł Sirko	Data: 17.05.2017 r. Skala: 1:500
Sprawdził:	*mgr inż. Wiesław Skubisz* *nr upr. bud. 2579/Lb/74*		Nr rys. 2

Opracowano systemem GEO-MAP. KERG: 125-341/17 Obręby: 143412_5.0012,143412_5.0016 Wydrukował(a) : Tomasz Knap, 2017.05.15. Granice ewidencyjne - wymagają weryfikacji

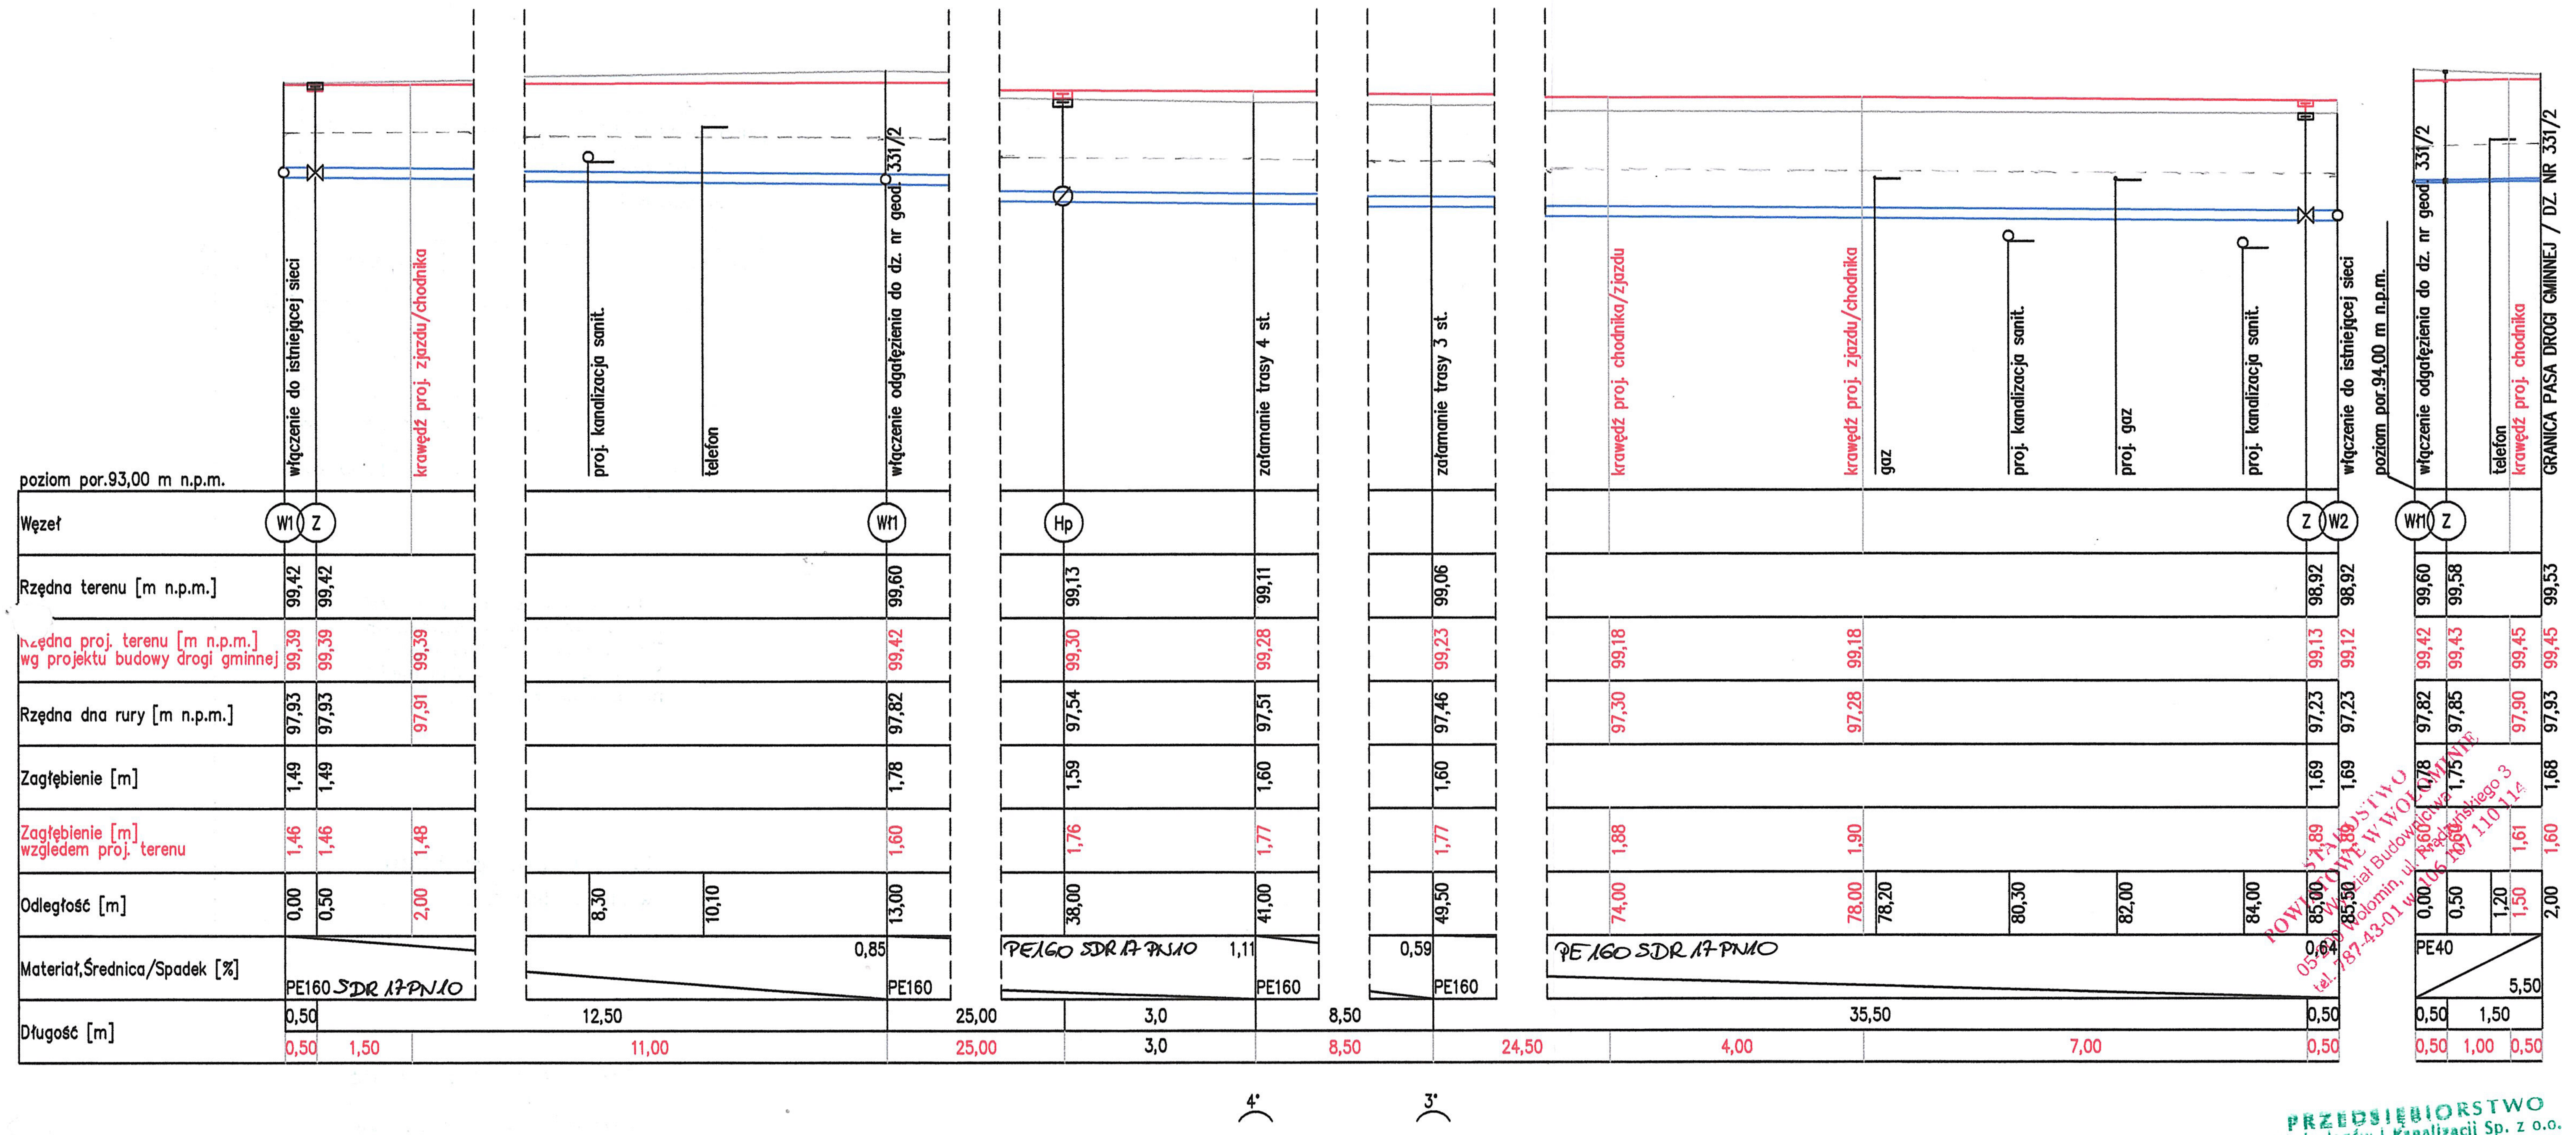

POWIATOWE STAROSTWO W WOŁOMINIE
Wydział Budownictwa
05-200 Wołomin, ul. Prądzyńskiego 3
tel. 787-43-01 w. 106 107 110 114

PRZEDSIĘBIORSTWO
Wodociągów i Kanalizacji Sp. z o.o.
05-200 Wołomin, ul. Graniczna 1
tel./fax 22 776-21-21
NIP 125-00-05-499, REGON 017282330

PRZEDSIĘBIORSTWO URZĄDZEŃ OCHRONY ŚRODOWISKA
biotop Sp. z o.o. ® 22 - 400 Zamość, ul. Jasna 4/4 www.biotop-zamosc.pl

BUDOWA SIECI WODOCIĄGOWEJ
WRAZ Z ODGAŁĘZIENIAMI DO GRANIC POSESJI
W UL. DŁUGIEJ W DUCZKACH

PROFIL SIECI WODOCIĄGOWEJ

Inwestor: **Przedsiębiorstwo Wodociągów i Kanalizacji Sp. z o.o.**
ul. Graniczna 1; 05-200 Wołomin

Projektował: *mgr inż. Joanna Curyło*
nr upr. bud. LUB/0049/POOS/08
Curyło

Opracował: *mgr Sylwia Bezłada*
mgr inż. Jarosław Branny
mgr inż. Grzegorz Kowalczuk
mgr inż. Małgorzata Małyszek
inż. Łukasz Sirko
Bezłada
Branny
Kowalczuk
Małyszek
Ł Sirko

Sprawdził: *mgr inż. Wiesław Skubisz*
nr upr. bud. 2579/Lb/74

P.B.

Data: 17.05.2017 r.

Skala: 1:100/100

Nr rys: 3

34

Nr uzg. 246 /W / 2017 r.

PRZEDSIĘBIORSTWO WODOCIĄGÓW I KANALIZACJI
Sp. z o.o. w Wołominie
05-200 Wołomin, ul. Graniczna 1

PROJEKT NINIEJSZY UZGODNIONO Z UWAGAMI
Nr 1- Nr .... wyszczególnionymi pod pieczątką

WOŁOMIN, dnia 20-06-2017
Kierownik Dzialu Technicznego /podpis/

ST. INSPEKTOR
d/s technicznych
mgr inż. Michał Sawicki
Upr Bud. Nr St. 208/84

Przed przystąpieniem do wykonania robót.
należy zgłosić się do "Przedsiębiorstwa
Wodociągów i Kanalizacji Sp. z o.o."
w Wołominie ul. Graniczna 1. w celu
[illegible]

Budowę należy przeprowadzić
pod nadzorem technicznym
"Przedsiębiorstwa Wodociągów i
Kanalizacji Sp. z o.o. w Wołominie'
na zlecenie inwestora.

Uzgodnienie projektu
ważne do dnia 31.05.2020

Przed zasypką zgłosić
do odbioru kanał lub
przewód wodociągowy