PROFIL PODŁUŻNY SIECI WODOCIĄGOWEJ W UL. ŚREDNIEJ W WOŁOMINIE
SKALA 1:100/500

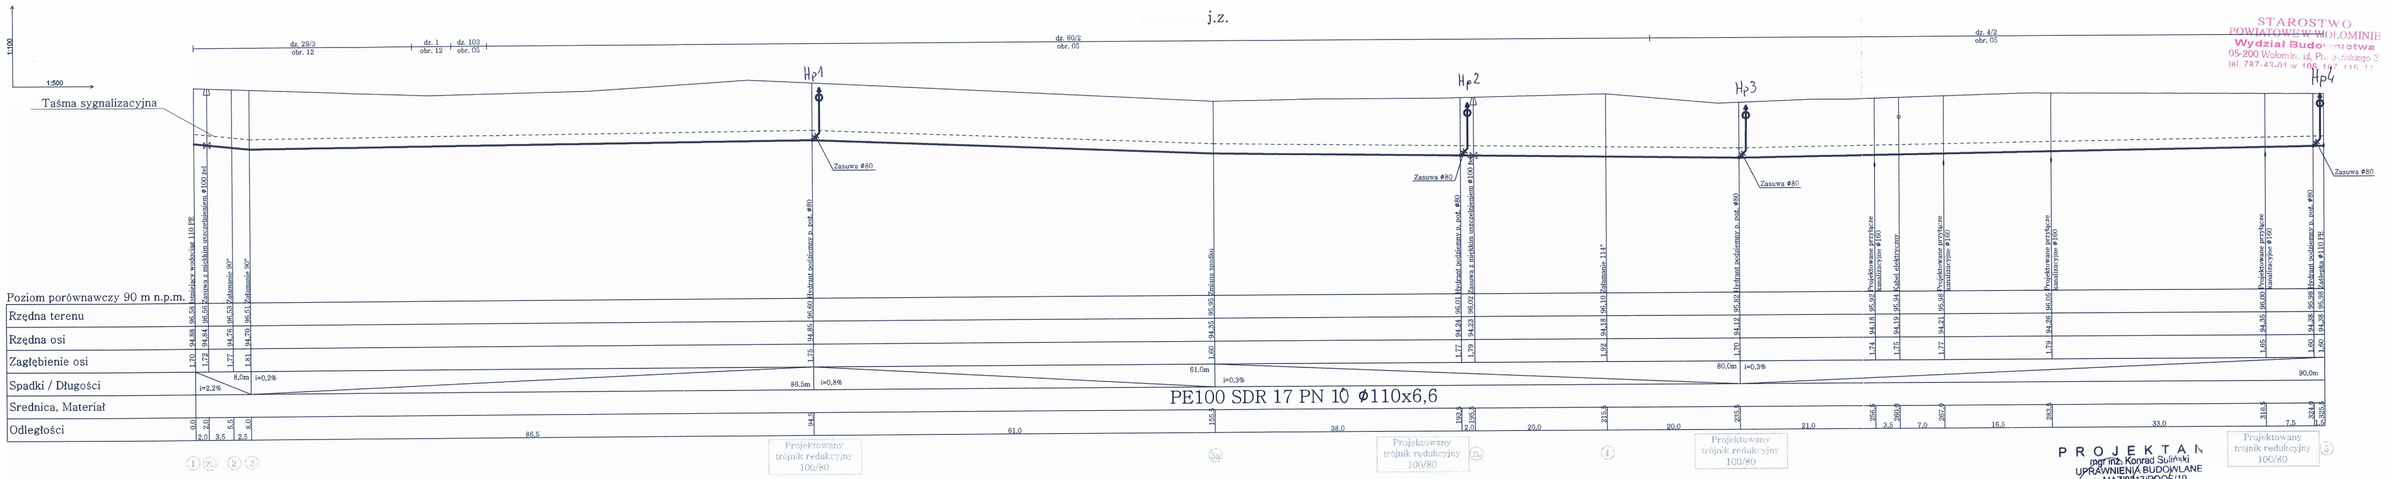
j.z.
1:100
1:500
Taśma sygnalizacyjna
dz. 29/3 obr. 12
dz. 1 obr. 12
dz. 103 obr. 05
dz. 60/2 obr. 05
dz. 4/2 obr. 05
Hp1
Hp2
Hp3
Hp4
Zasuwa Ø80
Zasuwa Ø80
Zasuwa Ø80
Zasuwa Ø80
Zasuwa z miękkim uszczelnieniem Ø100 PE
Hydrant podziemny o nom. Ø80
Hydrant podziemny o nom. Ø80
Hydrant podziemny o nom. Ø80
Hydrant podziemny o nom. Ø80
Kolanko z żeliwa sferycznego Ø100 PE
Trójnik z miękkim uszczelnieniem Ø100 PE
Zasuwa z miękkim uszczelnieniem Ø100 PE
Zasuwa z miękkim uszczelnieniem Ø100 PE
Zasuwa