STAROSTWO
POWIATOWE W WOŁOMINIE
Wydział Budownictwa
05-200 Wołomin, ul. Prądzyńskiego 3
tel. 787-43-01 w. 106, 107, 110, 114

Powiatowy Ośrodek Dokumentacji Geodezyjnej i Kartograficznej w Wołominie Jednostka ewid.: Wołomin Układ wsp. 2000 strefa 7/21", Kronsztadt 86
Zgłoszenie L. dz. 13144/11 KERG 124-2071/11 Rodzaj pracy: Akt. mapy zas. Wykonawca: UGK Urbanowicz Cezary

USŁUGI GEODEZYJNO-KARTOGRAFICZNE
inż. Urbanowicz Cezary
05-230 KOBYŁKA ul. Jana Pawła II 25
Tel. 0-501 625 661

woj. mazowieckie
m. Wołomin
ul. Kobyłkowska obr. 19
L.dz. 13144/11
KERG 124-2071/11

Mapa do celów projektowych

Nie wyklucza się istnienia w terenie innych niż wykazane na niniejszej mapie urządzeń podziemnych, które nie były zgłoszone do inwentaryzacji lub o których brak jest informacji w instytucjach branżowych.
Granice zgodne z danymi z ewidencji gruntów.

Skala 1:500

Wykonał:

Zgodnie z art. 18 ustawy z dnia 17.05.1989 r. - Prawo geodezyjne i kartograficzne (t.j. Dz. U. 2000r. Nr 100, poz. 1086 ze zm.) rozpowszechnianie, rozprowadzanie oraz reprodukowanie w celach rozpowszechniania i rozprowadzania niniejszej mapy wymaga zezwolenia Starosty Powiatu Wołomińskiego

STAROSTWO POWIATOWE W WOŁOMINIE
Powiatowy Ośrodek Dokumentacji Geodezyjnej i Kartograficznej w Wołominie
W obszarze opracowania ...
Dokumenty ... do zasobu powiatowego ...
Niniejsza mapa może służyć do celów projektowych.
Makowiec dn. ...

228/12
Uzgodnienie dotyczy:
- kanalizacji deszczowej w pkt. 1-35
- kabla energetycznego NN,zk w pkt. 36-39

oznaczonych kolorem czerwonym.
Wykonał:
USŁUGI GEODEZYJNO-KARTOGRAFICZNE
Projektowane st. w ziemi gł.1m

Objaśnienia:

1 – miejsce wykonanego wiercenia geotechnicznego

BUGEO	Biuro Geologiczne "BUGEO" 05-220 Zielonka, ul. Poniatowskiego 16 tel. (22)7818513, kom. 501784861	Rys. nr 1
Temat: *Dokumentacja badań podłoża gruntowego do projektu budowy sieci kanalizacji deszczowej wraz z wpustami deszczowymi i budową pompowni na terenie Osiedla Kobyłkowska i ul. Kobyłkowskiej od PS Kobyłkowska do ul. Sasina w Wołominie*		Skala: 1:1000
Inwestor:	*Przedsiębiorstwo Wodociągów i Kanalizacji Sp. z o.o. ul. Graniczna 1, 05–200 Wołomin*	
Adres inwestycji:	*Wołomin, ul. Kobyłkowska*	Data:
Nazwa rys:	*Plan sytuacyjny*	10.2012
Opracował:	*mgr inż. I. Koźbiał*	

mgr inż. Ireneusz Koźbiał
uprawnienia w specjalności
geologia inżynierska nr VII-1136
hydrogeologia nr V-1476

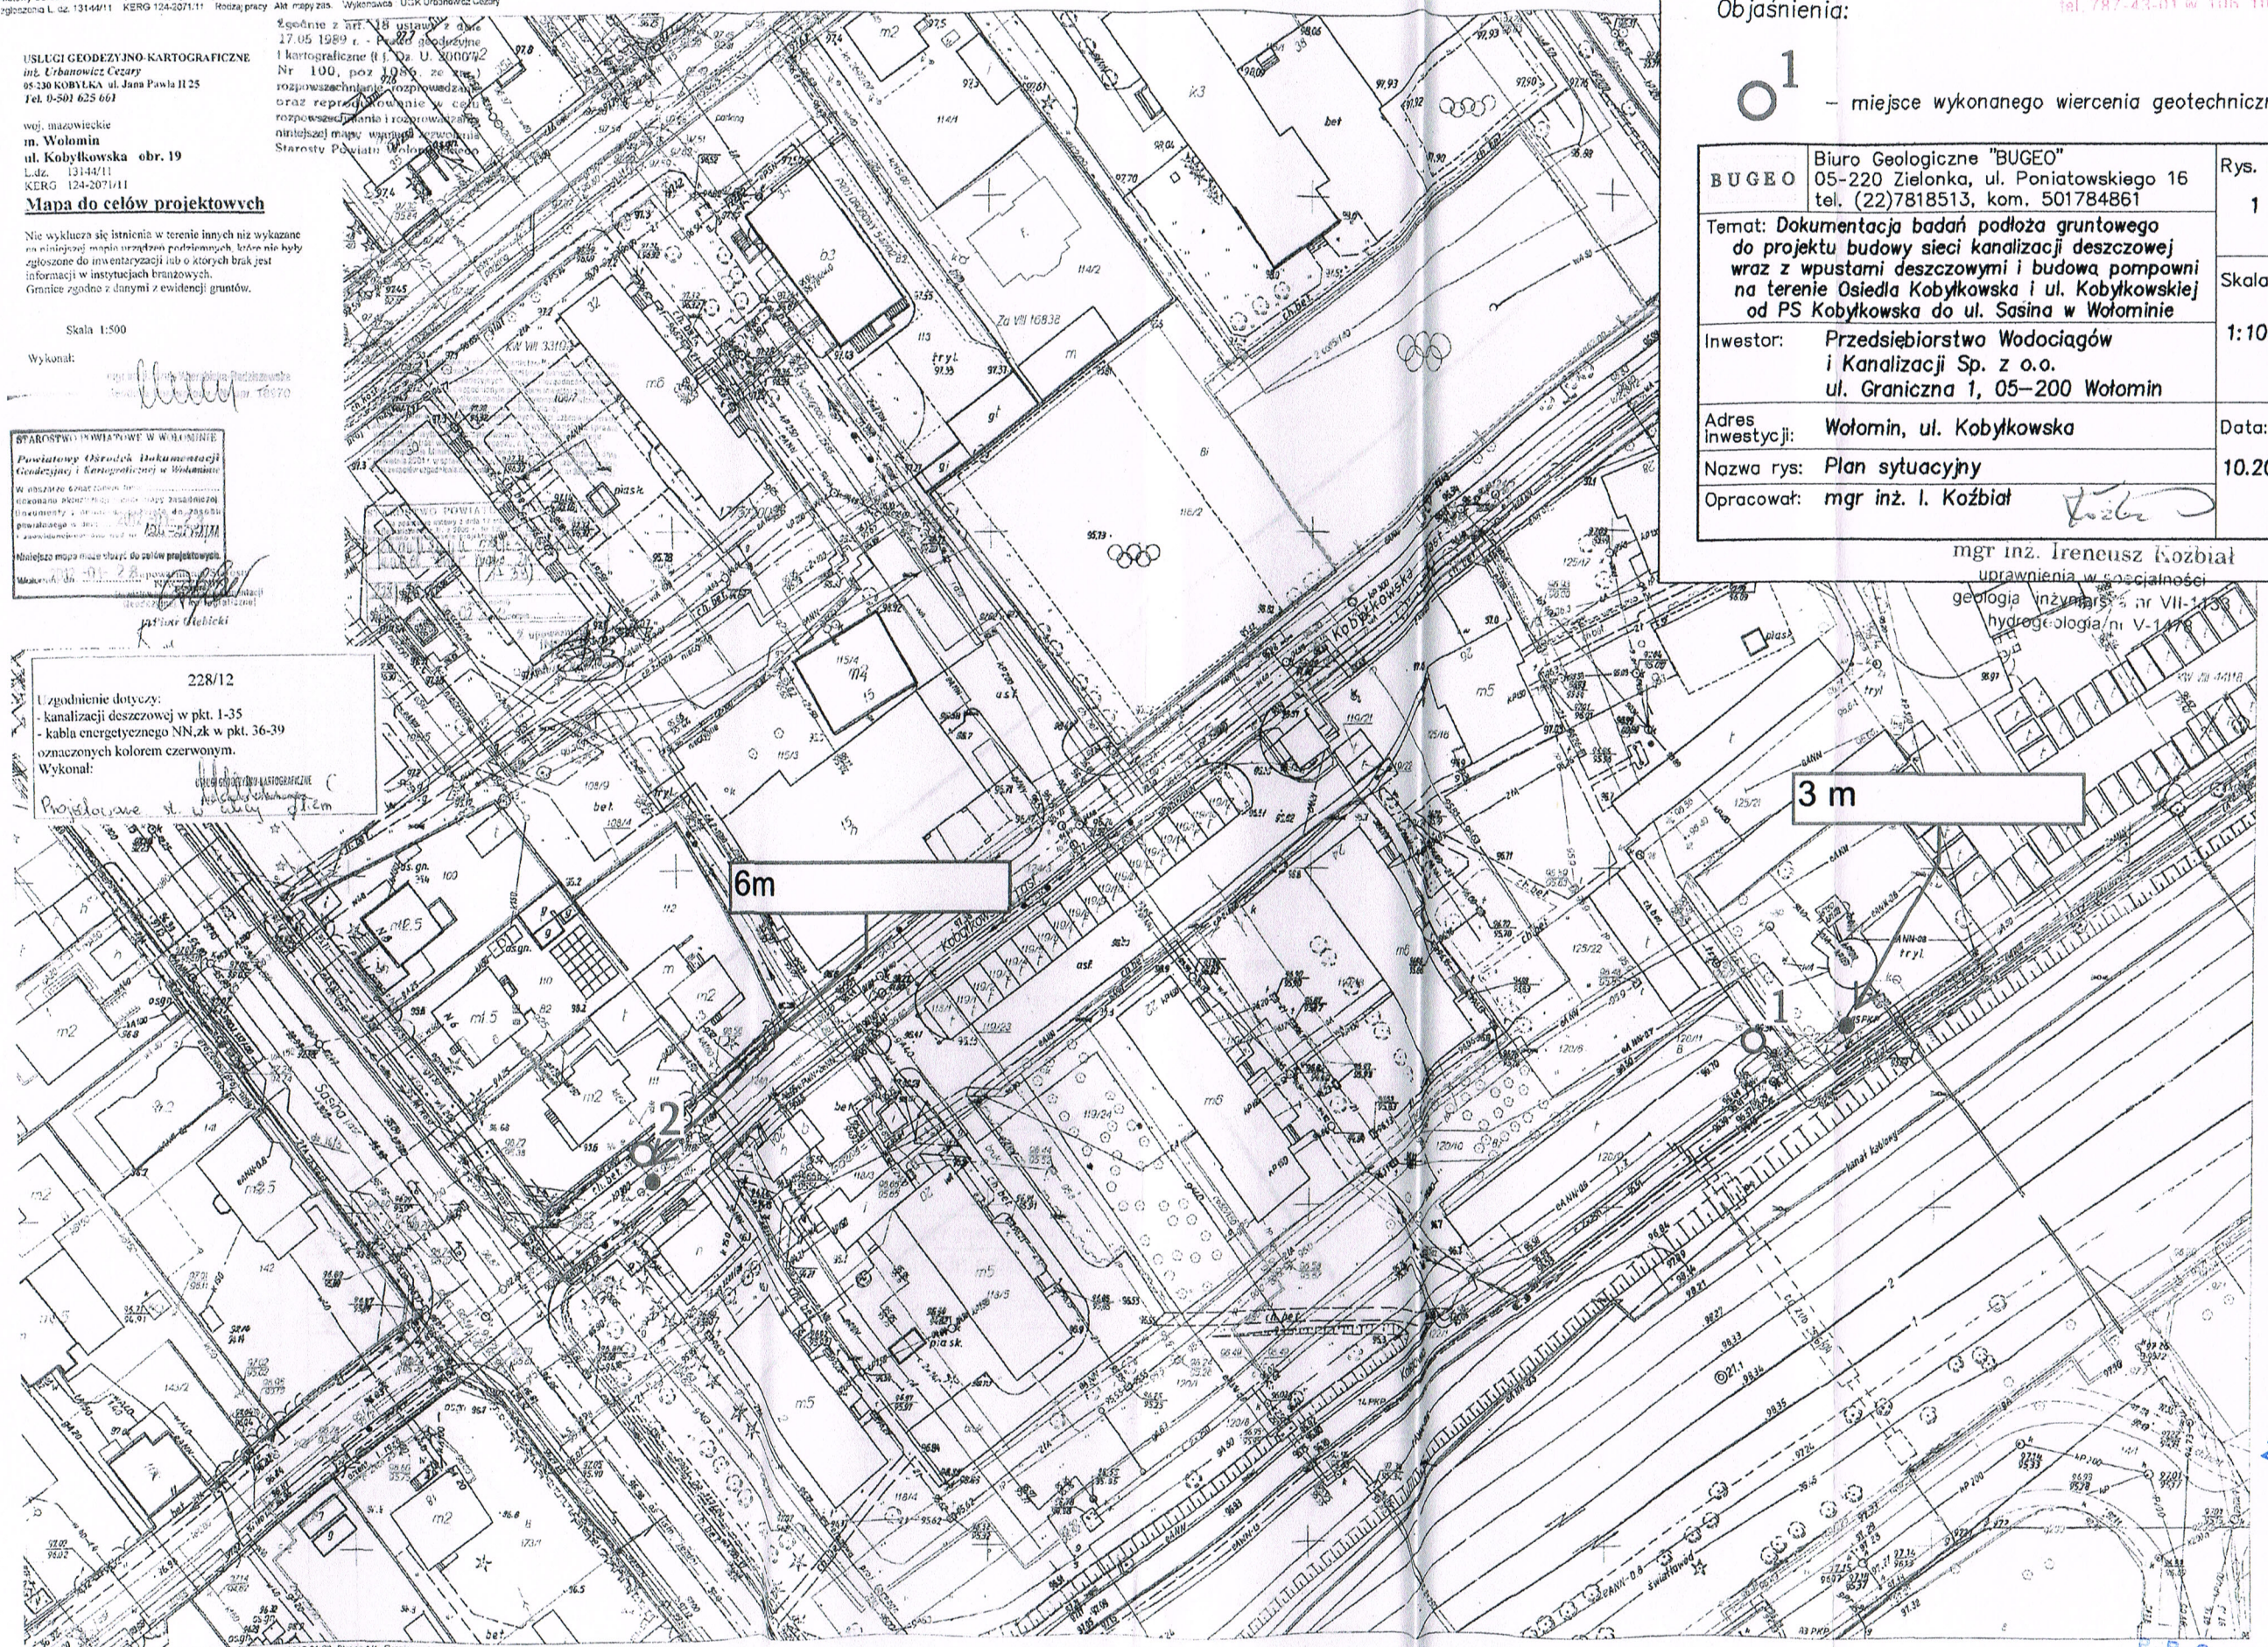

System GEOMAP Skala 1 : 500 Wydruk(Kopia) : Tomasz Knap 2012.01.23 Strona 1/1 Granice ewidencyjne - wymagają weryfikacji

Za zgodność z oryginałem

PROJEKTANT
inż. Tomasz Grot
UPRAWNIENIA BUDOWLANE DO PROJEKTOWANIA BEZ OGRANICZEŃ
w specjalności instalacyjnej w zakresie sieci, instalacji i urządzeń: wodociągowych i kanalizacyjnych, cieplnych, wentylacyjnych i gazowych
Nr ewid. MAZ/0243/01