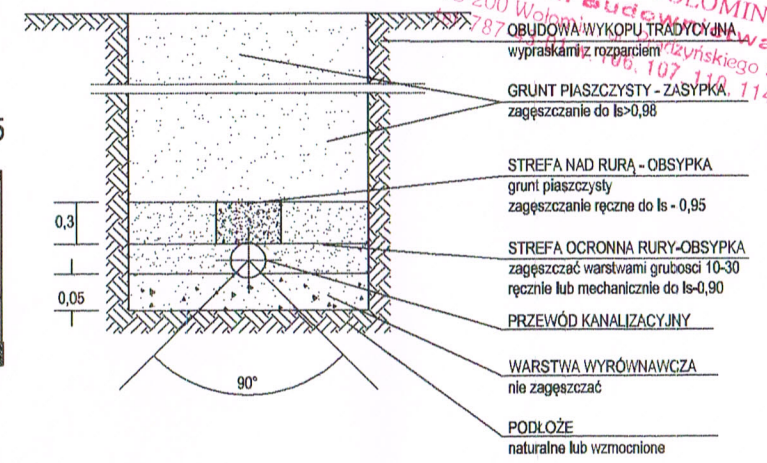
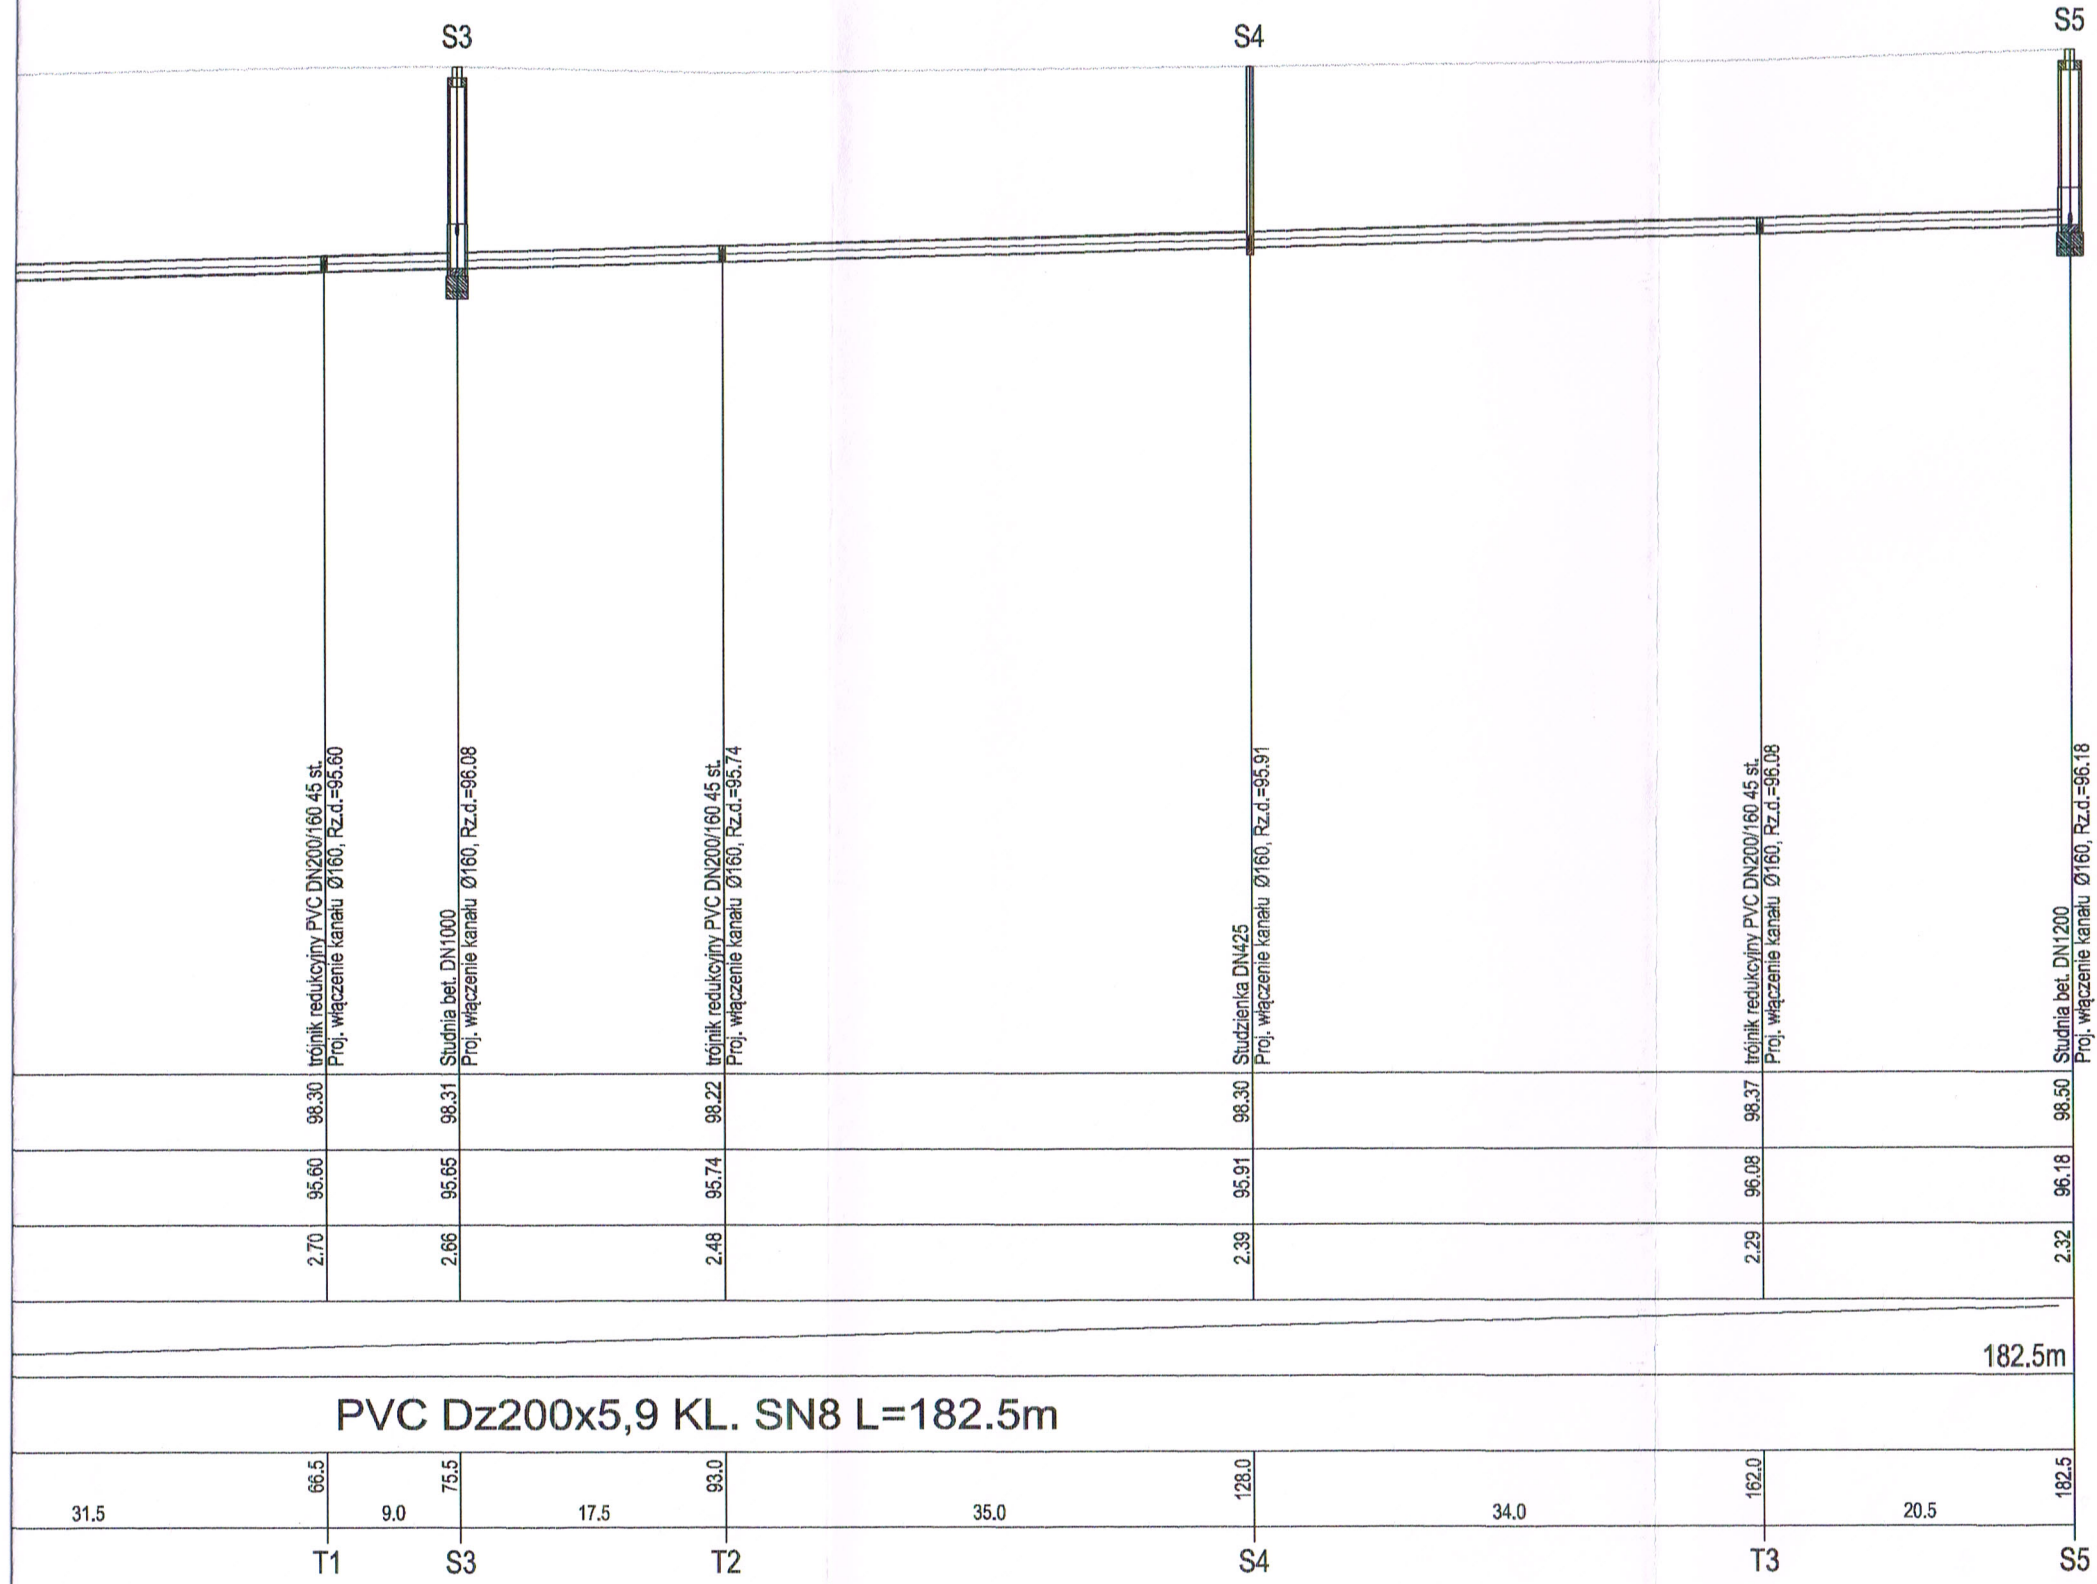

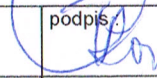


STAROSTWO  
POWIATOWE W WOŁOMINIE  
Wydział Budownictwa  
05-200 Wołomin, ul. Graniczna 3  
tel./fax 22 776 21-21  
NIP 125-00-05-498 REGON 141282330



PRZEDSIĘBIORSTWO  
Wodociągów i Kanalizacji sp. z o.o.  
05-200 Wołomin, ul. Graniczna 1  
tel./fax 22 776 21-21  
NIP 125-00-05-498 REGON 141282330



		AQUA Tomasz Grot Stanisławów Pierwszy ul. Wojskiego 11 05-126 Nieporęt grottomasz@o2.pl	
ZAMAWIAJĄCY	Przedsiębiorstwo Wodociągów i Kanalizacji sp. z o. o. ul. Graniczna 1 05-200 Wołomin	Umowa NR 16/9/2013	
OBIEKT: I	Projekt budowlany sieci kanalizacji sanitarnej wraz z urządzeniami kanalizacji sanitarnej w drodze dojazdowej do ul. Przytorowej w działce nr ewidencyjny 216 obręb 01 w Duczkach w gminie Wołomin	Stadium: Projekt Budowlany	
NAZWA RYSUNKU	<b>Profil podłużny kanalizacji sanitarnej</b>		
PROJEKTANT	inż. Tomasz Grot Wa - 243/01	podpis: 	
SPRAWDZAJĄCY			podpis: _____
MIEJSCOWOŚĆ DATA	Stanisławów Pierwszy Marzec 2013 r.	Technologia	
SKALA	1:100 1:500	NR. RYS.	<b>2.0</b>