
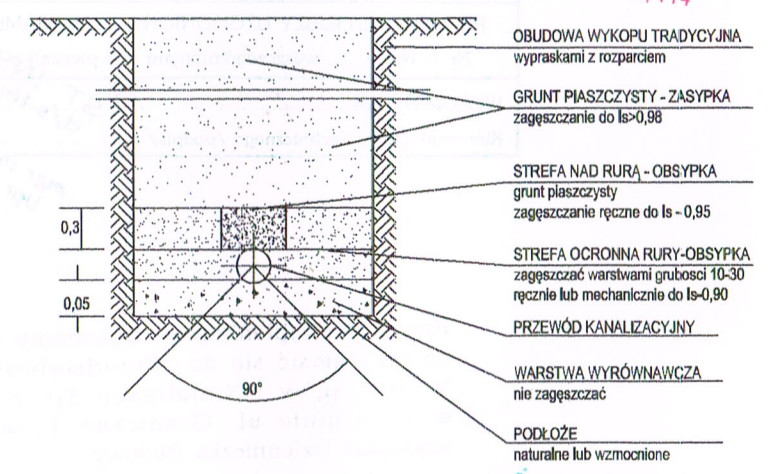
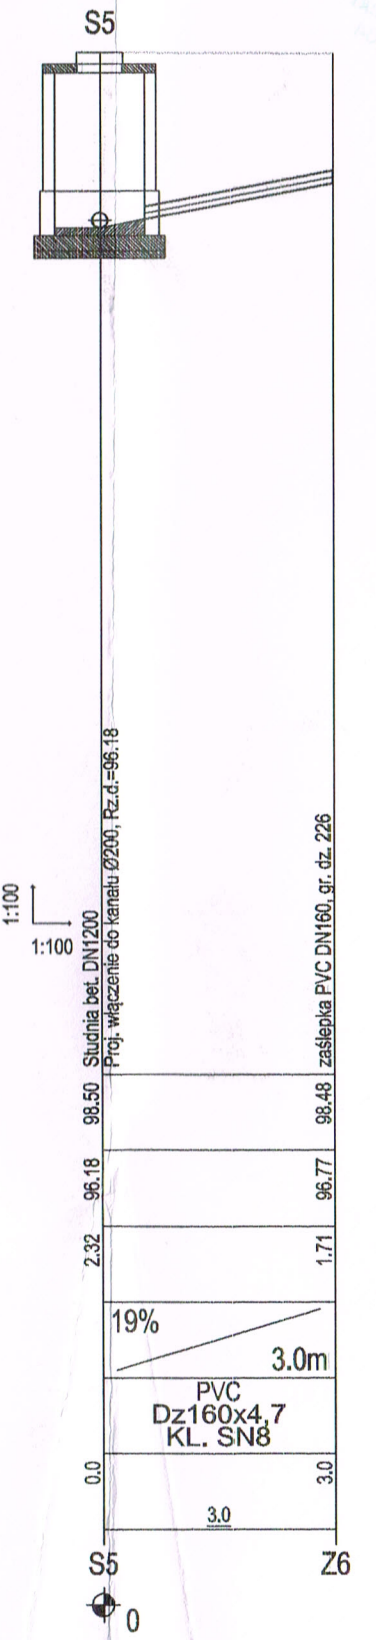
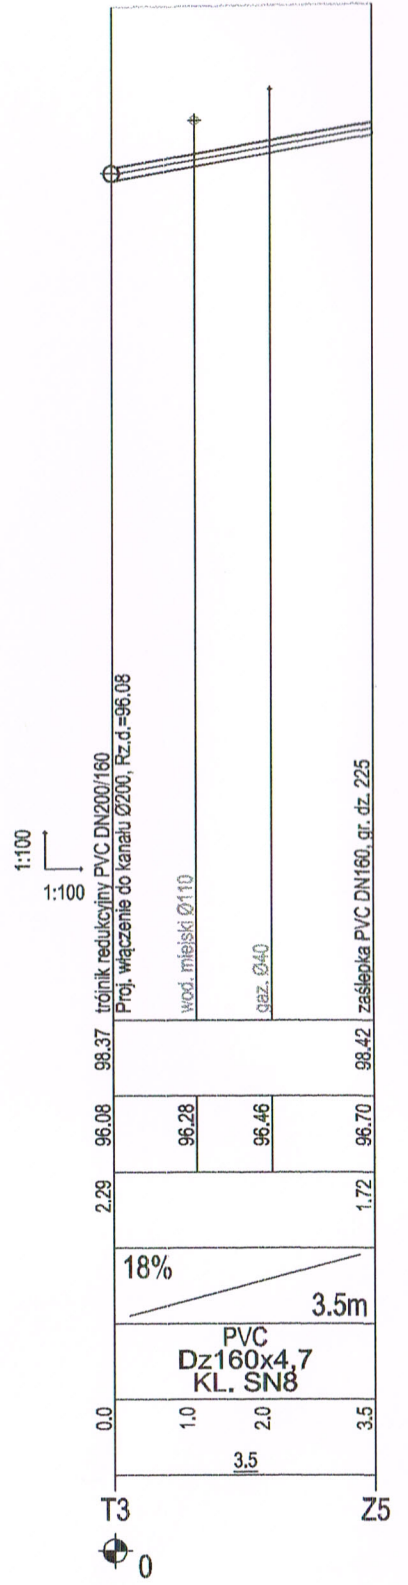
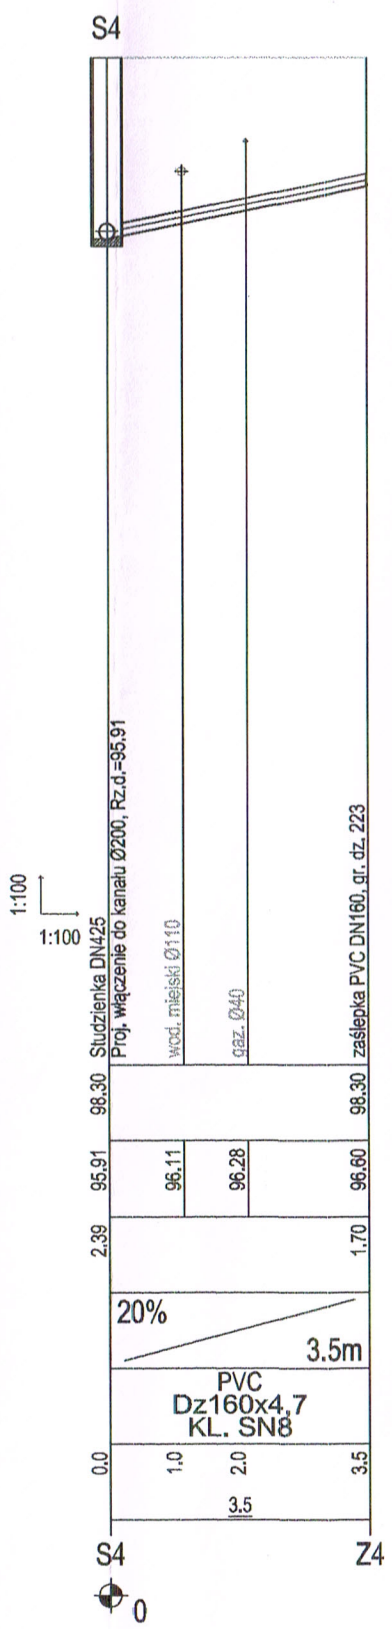
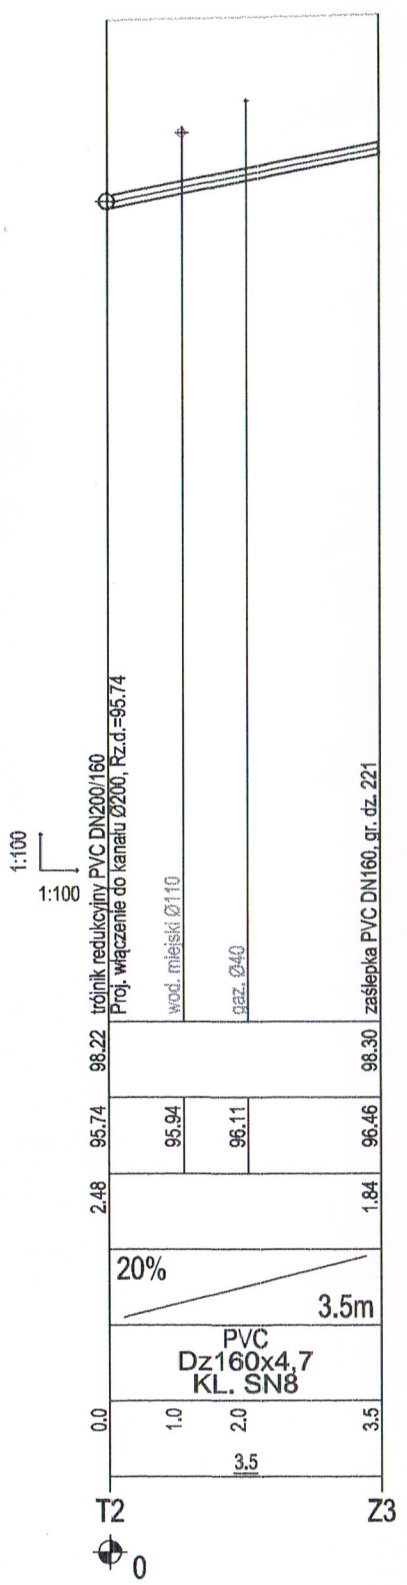
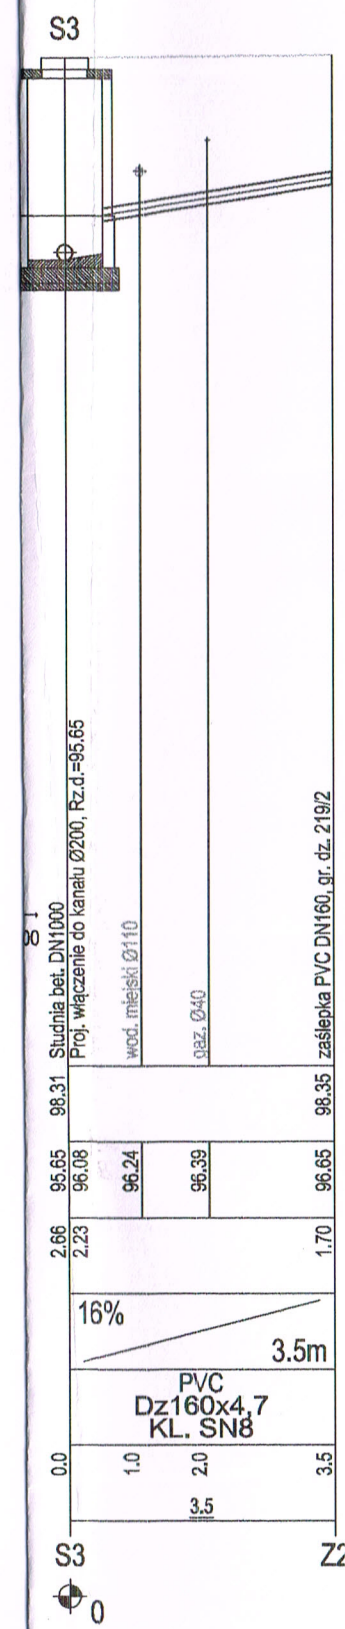
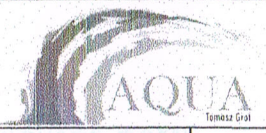


STAROSTWO  
POWIATOWE W WOŁOMINIE  
Wydział Budownictwa  
05-200 Wołomin, ul. Prądzynskiego 3  
tel. 787-43-01 w. 106, 107, 110, 114

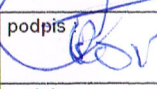

PRZEDSIĘBIORSTWO  
Wodociągów i Kanalizacji Sp. z o.o.  
05-200 Wołomin, ul. Graniczna 1  
tel./fax 22 726-21-51  
NIP 125-00-05-499, REGON 14282300

		AQUA Tomasz Grot Stanisławów Pierwszy ul. Wojskiego 11 05-126 Nieporęt grottomasz@o2.pl	
ZAMAWIAJĄCY	Przedsiębiorstwo Wodociągów i Kanalizacji sp. z o.o. ul. Graniczna 1 05 – 200 Wołomin	Umowa NR :	16/9/2013
OBIEKT:	Projekt budowlany sieci kanalizacji sanitarnej wraz z urządzeniami kanalizacji sanitarnej w drodze dojazdowej do ul. Przytorowej w działce nr ewidencyjny 216 obręb 01 w Duczkach w gminie Wołomin	Stadium :	Projekt Budowlany
NAZWA RYSUNKU	Profil podłużny kanalizacji sanitarnej		
PROJEKTANT	inż. Tomasz Grot Wa - 243/01	podpis :	
SPRAWDZAJĄCY	podpis :		
MIEJSCOWOŚĆ DATA	Stanisławów Pierwszy Marzec 2013 r.	Technologia	
SKALA	1:100	NR. RYS.	2.1