


MAZOWIECKI URZĄD WOJEWÓDZKI  
w Warszawie  
Wydział Infrastruktury i Środowiska  
ul. Rakowiecka 3/5, 00-950 Warszawa

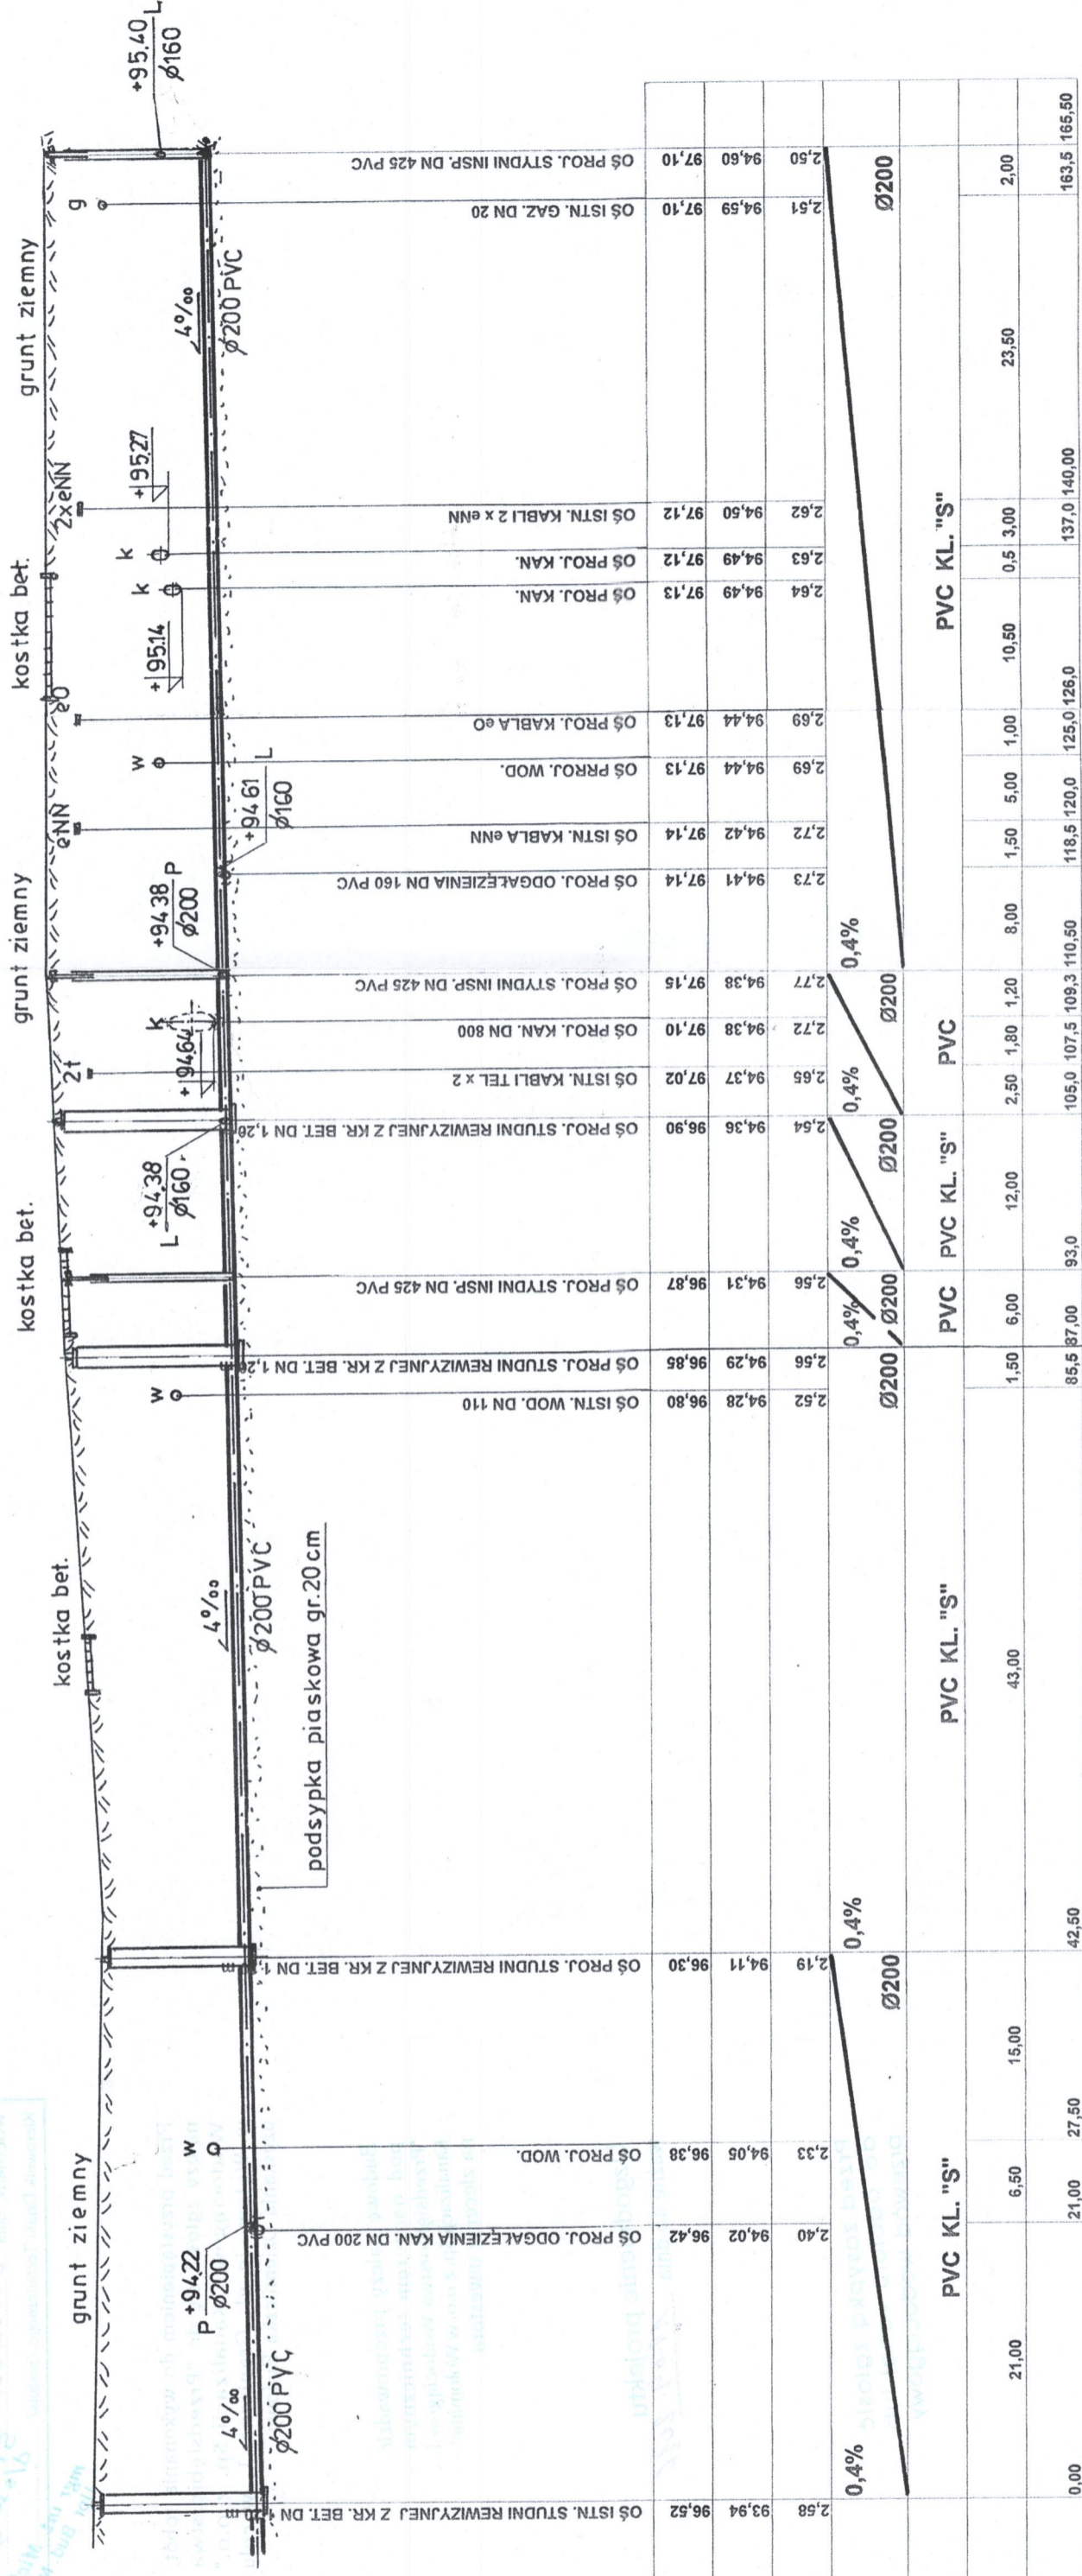

1:500

P.P. = +88.00 m n.p.m.

RZĘDNA TERENU PROJEKTOWANA	Ø200		Ø200		Ø200		Ø200		Ø200		Ø200		Ø200		Ø200	
RZĘDNA DŃA KANAŁU	94.02	94.05	94.11	94.31	94.37	94.38	94.41	94.42	94.44	94.44	94.49	94.49	94.59	94.60	94.60	94.60
ZAGŁĘBIENIE	2.40	2.33	2.19	2.56	2.65	2.72	2.73	2.72	2.69	2.69	2.64	2.63	2.51	2.50	2.50	2.50
SPADEK	0,4%	0,4%	0,4%	0,4%	0,4%	0,4%	0,4%	0,4%	0,4%	0,4%	0,4%	0,4%	0,4%	0,4%	0,4%	0,4%
MATERIAL	PVC KL. "S"	PVC KL. "S"	PVC KL. "S"	PVC KL. "S"	PVC	PVC	PVC KL. "S"	PVC	PVC	PVC	PVC KL. "S"	PVC KL. "S"	PVC KL. "S"	PVC KL. "S"	PVC KL. "S"	PVC KL. "S"
DŁUGOŚĆ	21,00	6,50	15,00	6,00	2,50	1,80	8,00	1,50	5,00	1,00	10,50	0,5	3,00	2,00	2,00	2,00
ODLEGŁOŚĆ	0,00	21,00	27,50	85,5	105,0	107,5	109,3	110,50	118,5	120,0	125,0	126,0	137,0	140,00	163,5	165,50
	S-0	T-1	S-1	S-2	S-3	S-4	S-5	T-2	S-6							
	1	2	4	5	6	7	9	11	13							
	nr ZUDP															

nr ZUDP 13 nr ZUDP  
PRZEDSIĘBIORSTWO  
Wodociągów i Kanalizacji Sp. z o.o.  
05-200 W. Wolomin, ul. Graniczna 1  
tel./fax 22 776-21-21  
NIP 125-00-05-499, REGON 017282330



OBIEKT	ADRES	IMIE I NAZWISKO		NR UPRAWN.	PODPIS
KANAL. SANITARNA GRAWITACYJNA	WOŁOMIN, UL. GEODETÓW	mgr inż. A. Kaczorowski		St-277779	
P.B.W. KANALIZACJI SANIT. DN 200 PVC WRAZ Z ODGAŁ. DN 160, 200 PVC		mgr inż. A. Sowińska		MAZ/0221/PWOS/08	
		inż. J. Dybcio		5/69	
		PROFIL KANAŁ. DN 200			
		SKALA		1 / 5'00	
		DATA		06.2013	
		NR RYS.		3 / 4	