


ZALĄCZNIK NR 1
DO DECYZJI O USTALENIU LOKALIZACJI INWESTYCJI CELU PUBLICZNEGO
NR..... Z DNIA 22.11.2011
SKALA 1:500

Zgodnie z art. 18 ustawy z dnia 17.05.1989 r. - Prawo geodezyjne i kartograficzne (t.j. Dz. U. 2000 r. Nr 100, poz 1066, ze zm.) rozpowszechnianie, rozprowadzanie oraz reprodukcowanie w celu rozpowszechniania i rozprowadzania niniejszej mapy wymaga zezwolenia Starosty Powiatu Wołomińskiego

BURMISTRZ
Wołomina
Z up. BURMISTRZA
Sylwester Jagodziński
Zastępca Burmistrza

STAROSTWO
POWIATOWE W WOŁOMINIE
Wydział Budownictwa
05-200 Wołomin, ul. Praktyczna 3
tel. 71 733 01 01, 71 733 11 14

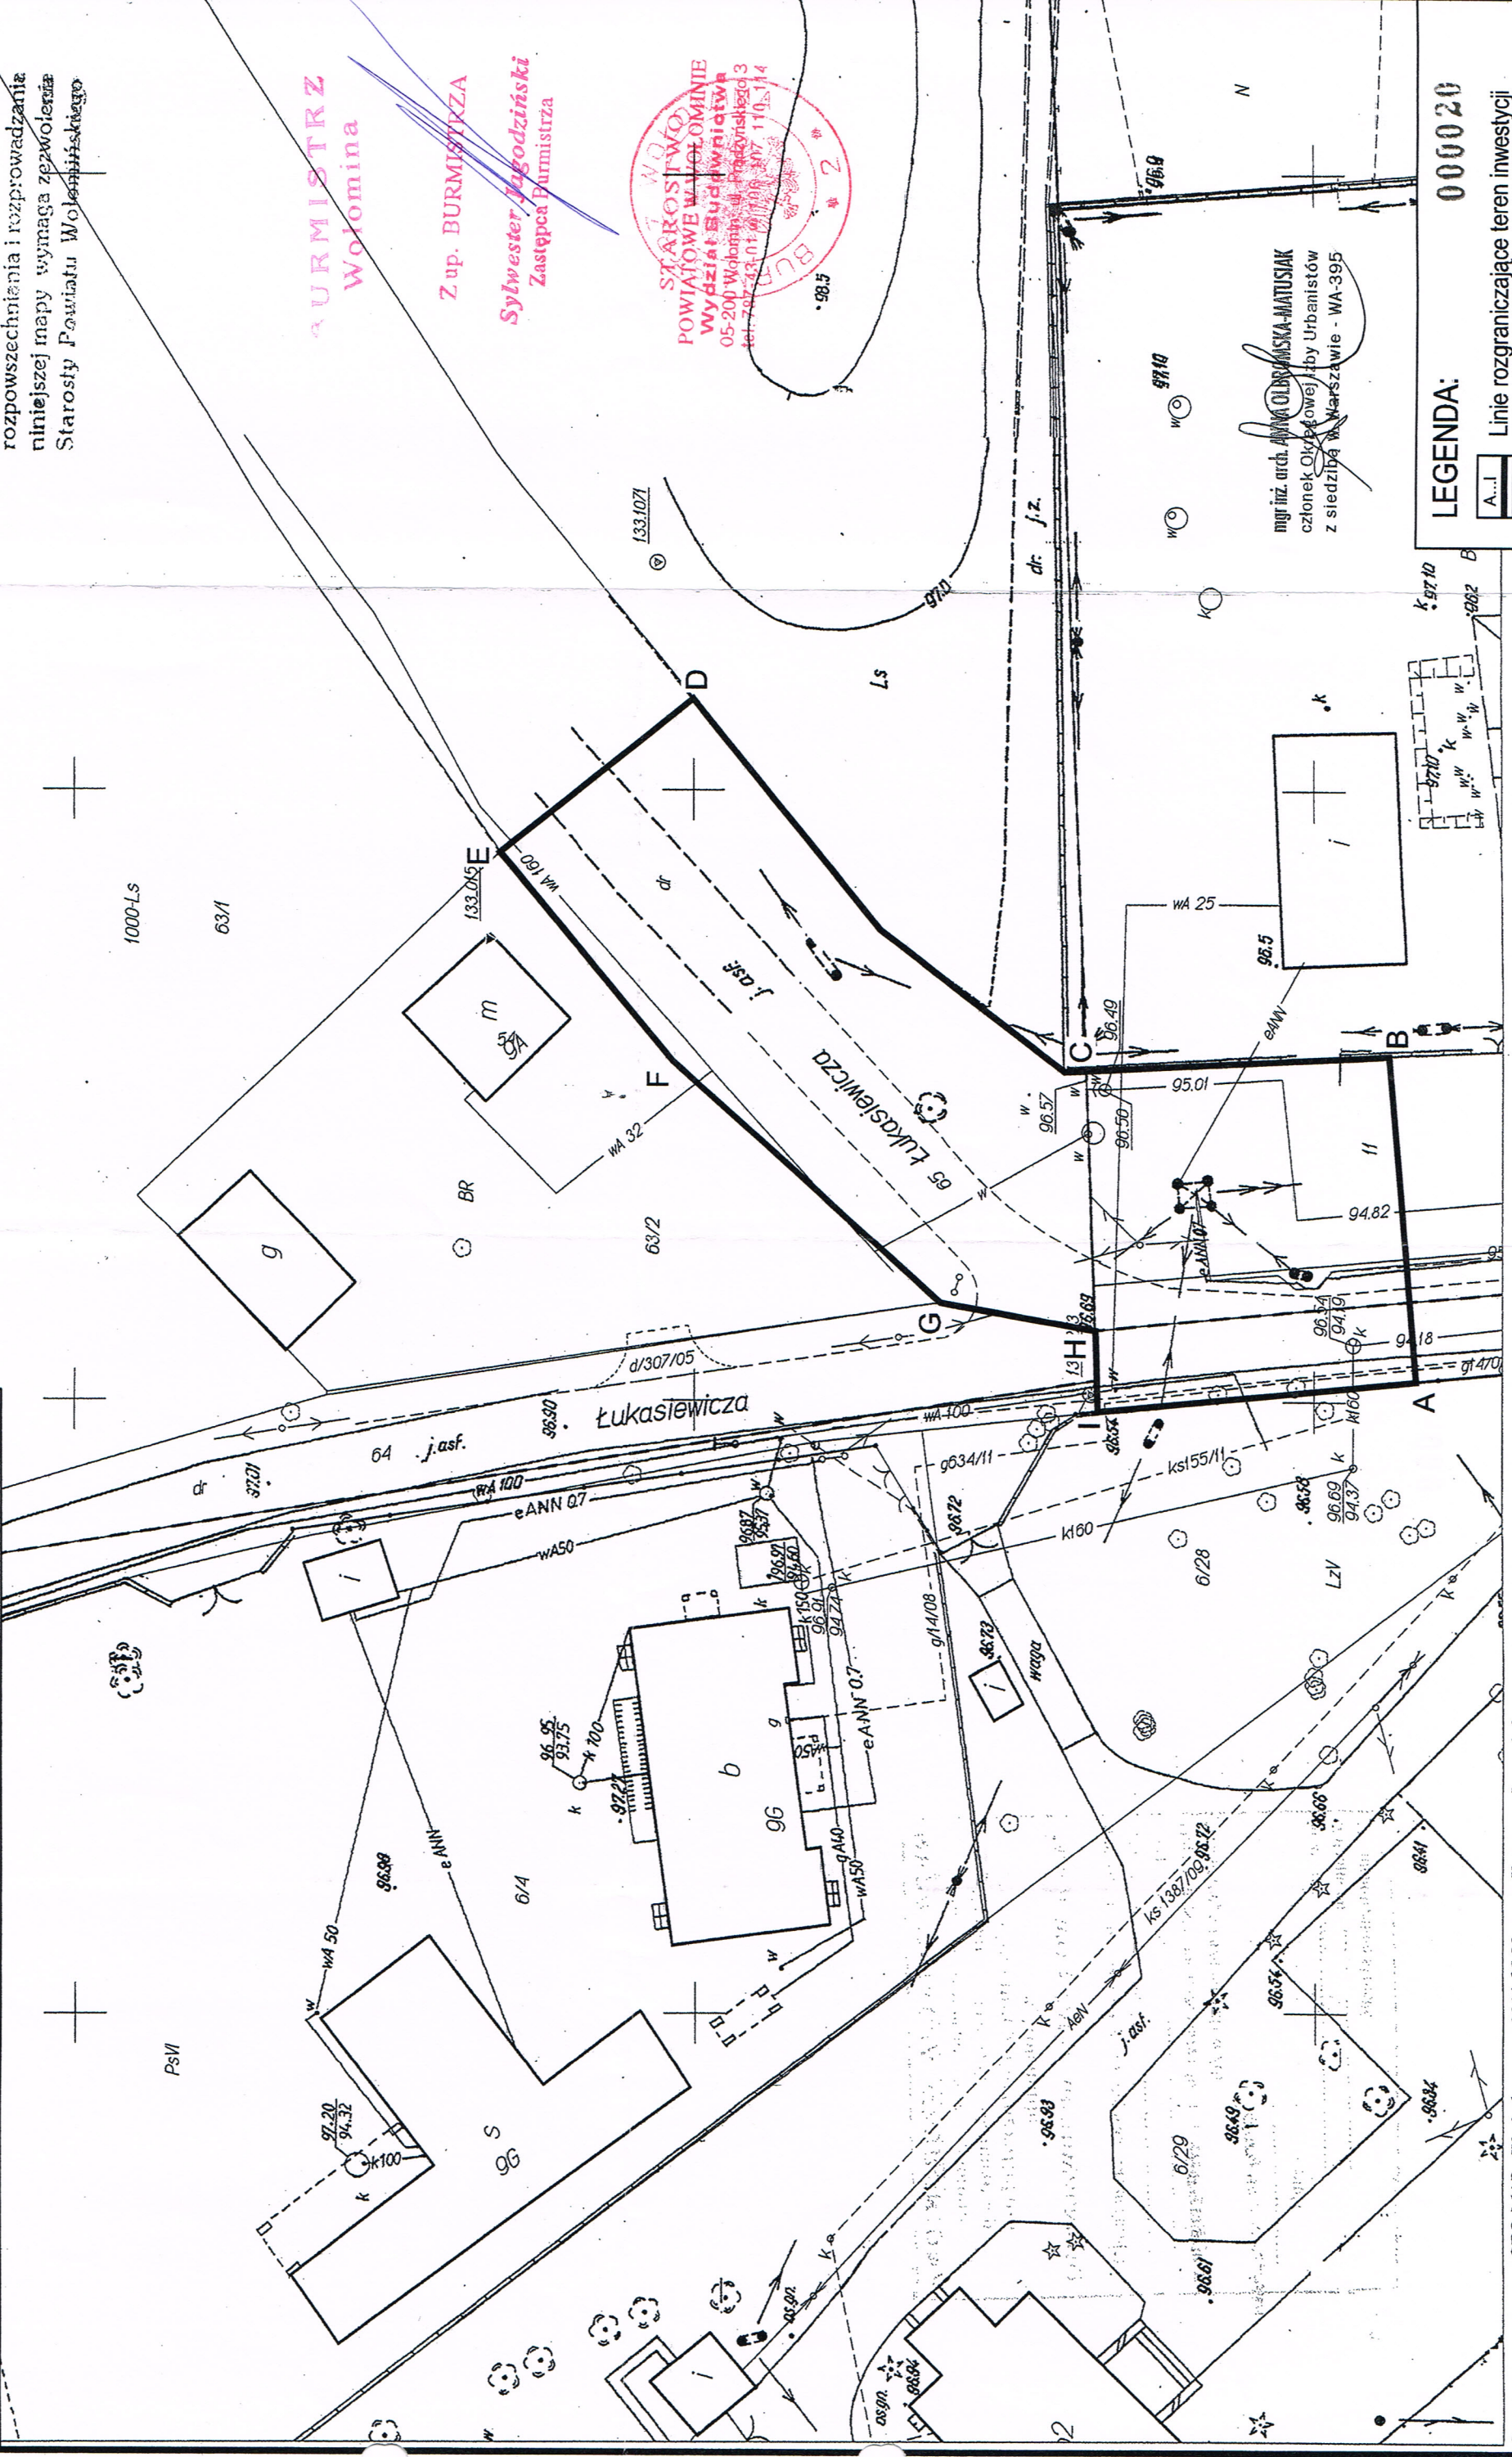

mgr inż. arch. ANNA OLBRYMSKA-MATUSIAK
członek Okręgowej Izby Urbanistów
z siedzibą w Warszawie - WA-395

LEGENDA:
A...I Linie rozgraniczające teren inwestycji
000020