


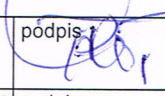


# Schemat włączenia kanalizacji PVC DN200 do Istniejącej Studni betonowej Ø1200 - S1

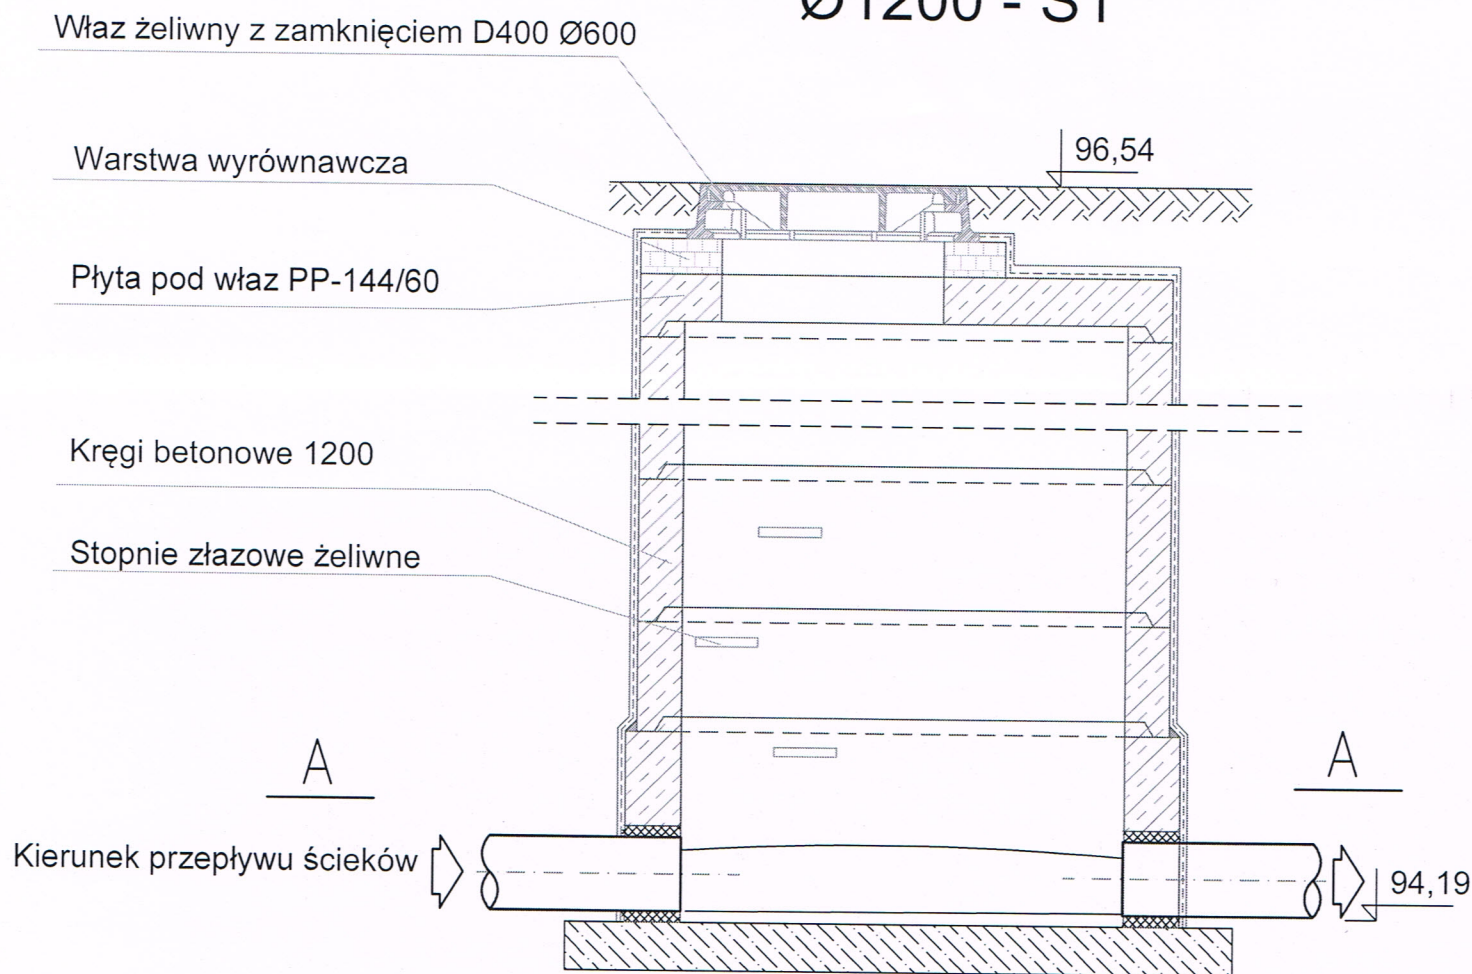


A - A

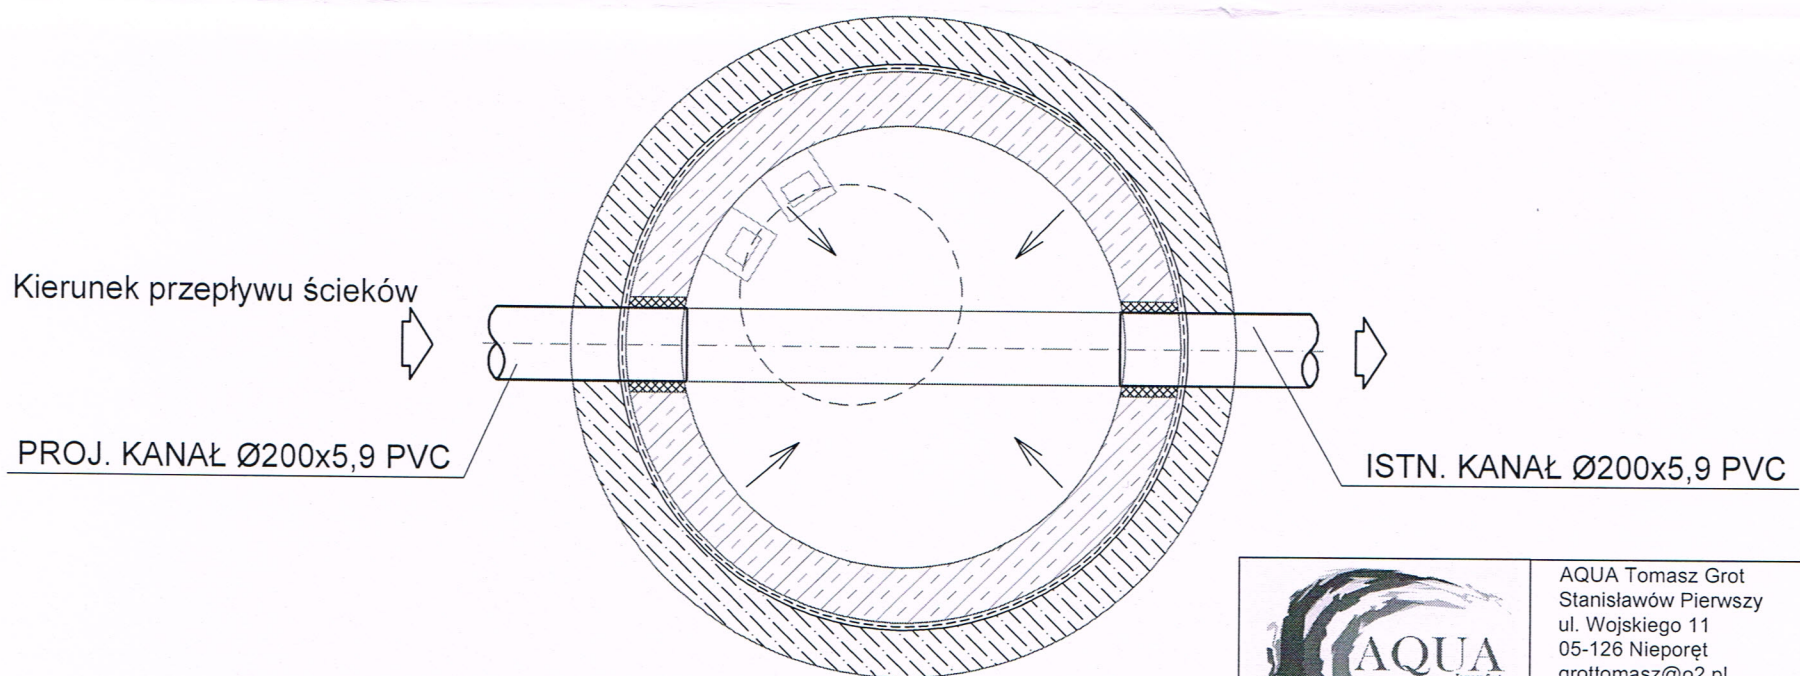


		AQUA Tomasz Grot Stanisławów Pierwszy ul. Wojskiego 11 05-126 Nieporęt grottomasz@o2.pl	
ZAMAWIAJĄCY	Przedsiębiorstwo Wodociągów i Kanalizacji sp. z o. o. ul. Graniczna 1 05 - 200 Wołomin	Umowa NR : 11/4/2013	
OBIEKT:	Projekt budowlany sieci kanalizacji sanitarnej wraz z urządzeniem kanalizacji sanitarnej w ulicy Łukasiewicza i Podmiejskiej w działkach nr ewid.74 obr. 10, 3 obr. 11 i 65 obr. 07 w Wołominie.	Stadium : Projekt Budowlany	
NAZWA RYSUNKU	Schemat typowej studni betonowej Ø1200 - S1 Istniejąca		
PROJEKTANT	inż. Tomasz Grot Wa - 243/01	podpis : 	
SPRAWDZAJĄCY	inż. Grażyna Danuta Osipowicz proj. kier. rob. bud. specjalności instal. Wa-995/94		
MIEJSCOWOŚĆ DATA	Stanisławów Pierwszy Marzec 2013 r.		Technologia
SKALA	1:20	NR. RYS.	<b>4.0</b>


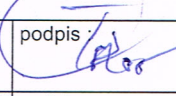
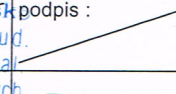
STAROSTWO  
POWIATOWE W WOŁOMINIE  
Wydział Budownictwa  
05-200 Wołomin, ul. Prądnickiego 3  
tel. 787-43-01 w 106 107 110, 114

# Schemat Studni betonowej Ø1200 - S2

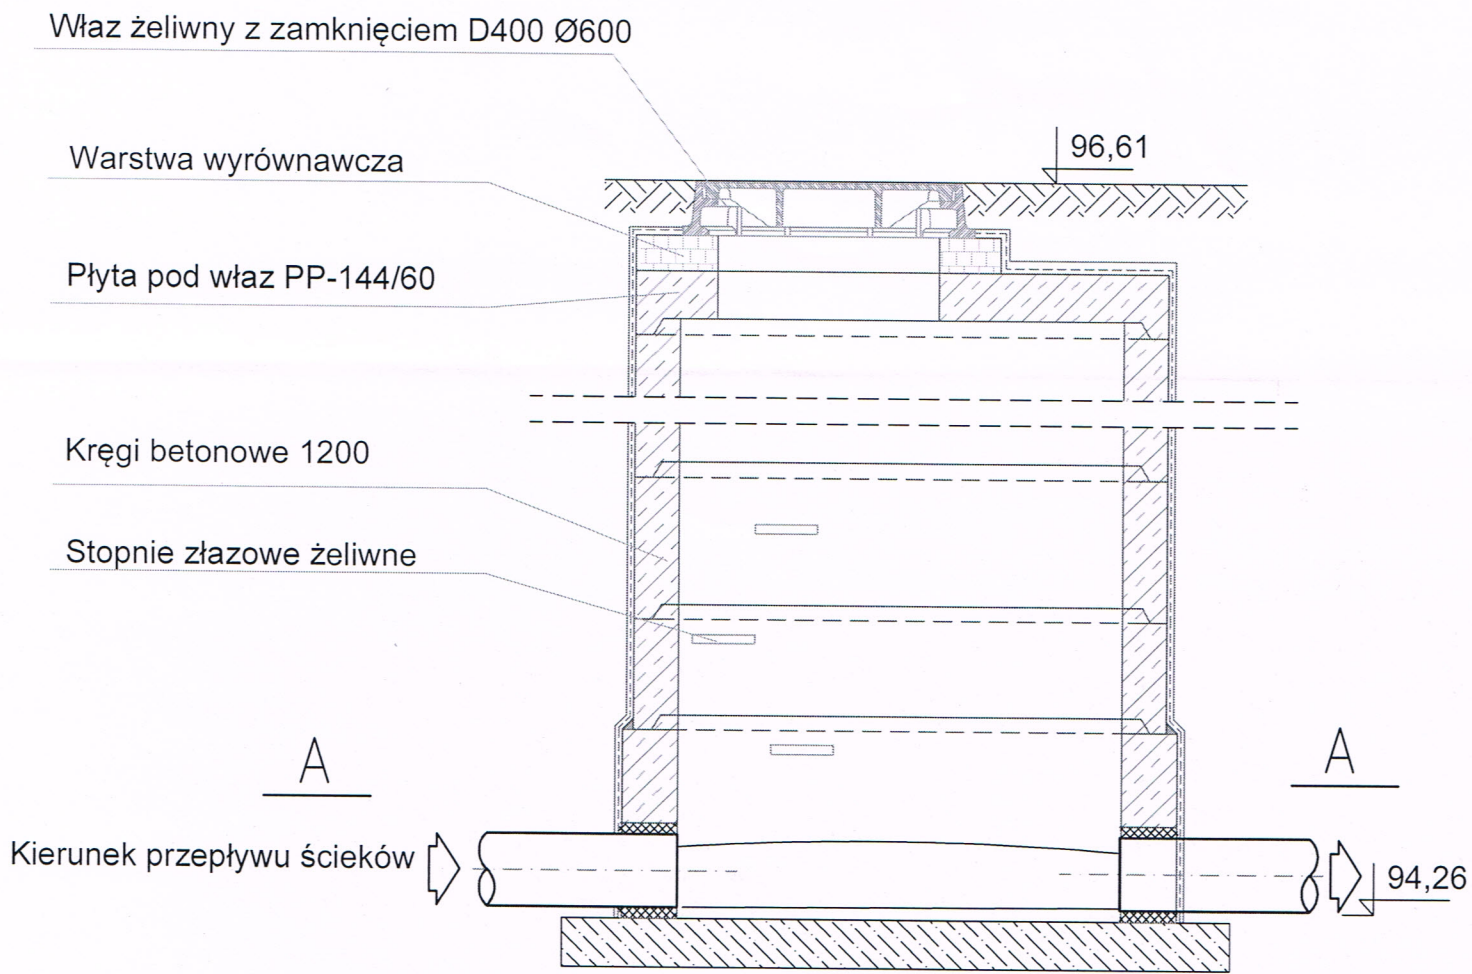

A - A


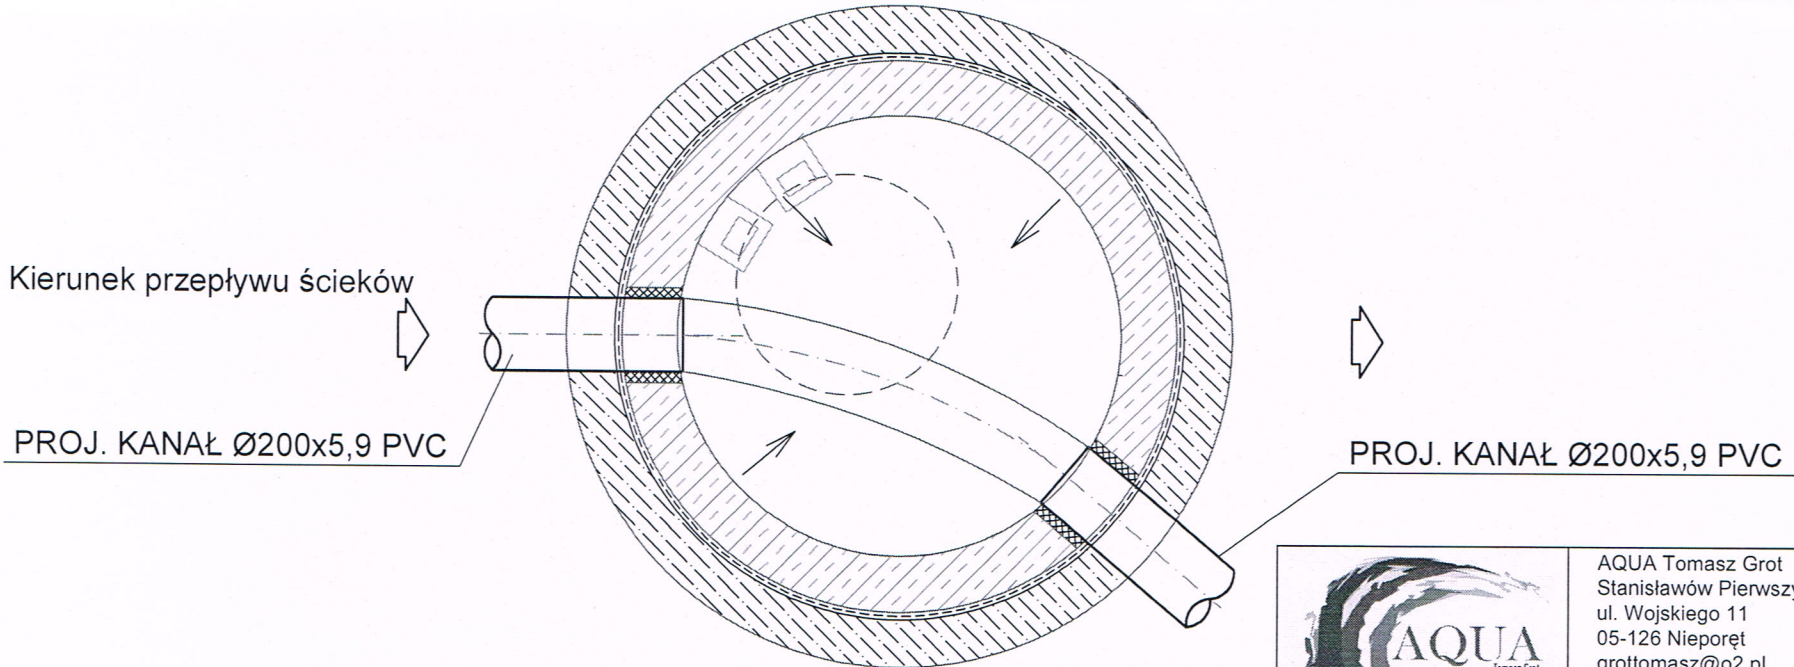



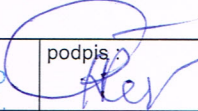
		AQUA Tomasz Grot Stanisławów Pierwszy ul. Wojskiego 11 05-126 Nieporęt grottomasz@o2.pl	
ZAMAWIAJĄCY	Przedsiębiorstwo Wodociągów i Kanalizacji sp. z o. o. ul. Graniczna 1 05 - 200 Wołomin	Umowa NR : 11/4/2013	
OBIEKT:	Projekt budowlany sieci kanalizacji sanitarnej wraz z urządzeniem kanalizacji sanitarnej w ulicy Łukasiewicza i Podmiejskiej w działkach nr ewid.74 obr. 10, 3 obr. 11 i 65 obr. 07 w Wołominie.	Stadium : Projekt Budowlany	
NAZWA RYSUNKU	Schemat typowej studni betonowej Ø1200 - S2		
PROJEKTANT	inż. Tomasz Grot Wa - 243/01	podpis : 	
SPRAWDZAJĄCY	mgr inż. Grażyna Danuta Oska inż. bud. do proj. i kier. rob. bud. bez ograniczeń w specjalności instal. inżynierskiej z zakresu sieci kanalizacyjnych	podpis : 	
MIEJSCOWOŚĆ DATA	Stanisławów Pierwszy Marzec 2013 r.		Technologia
SKALA	1:20	NR. RYS.	4.1

STAROSTWO  
POWIATOWE W WOŁOMINIE  
Wydział Budownictwa  
05-200 Wołomin, ul. Prądzyńskiego 3  
tel. 787-43-01 w 106 107 110 114

000032

# Schemat włączenia odgałęzienia do studni betonowej Ø1200 - S4

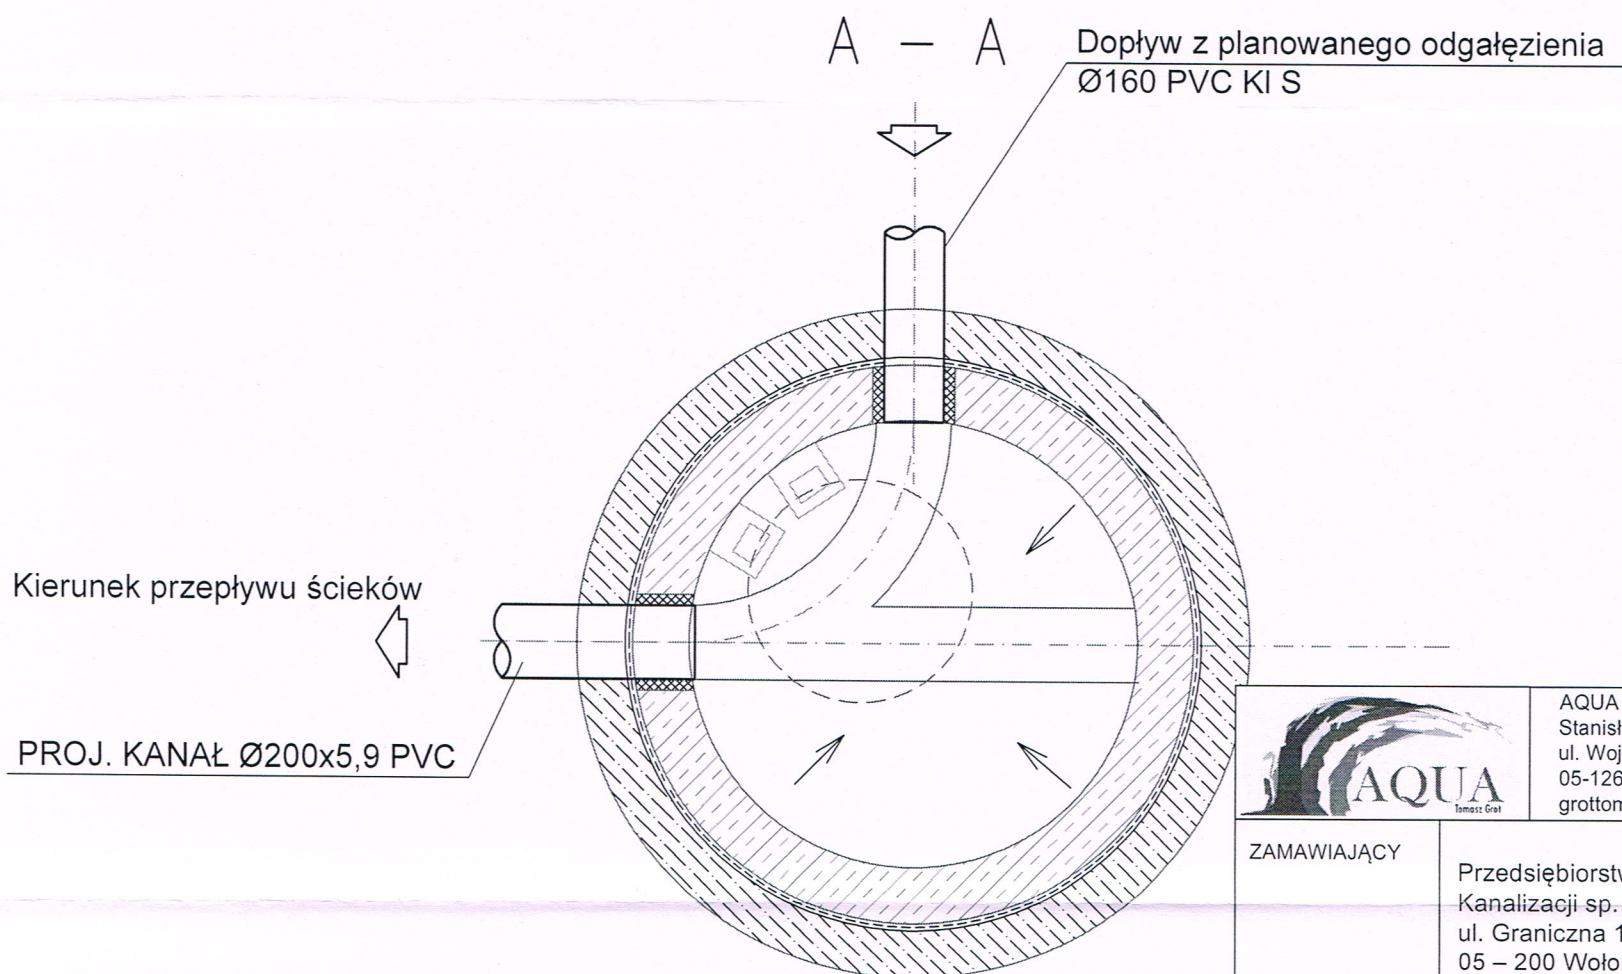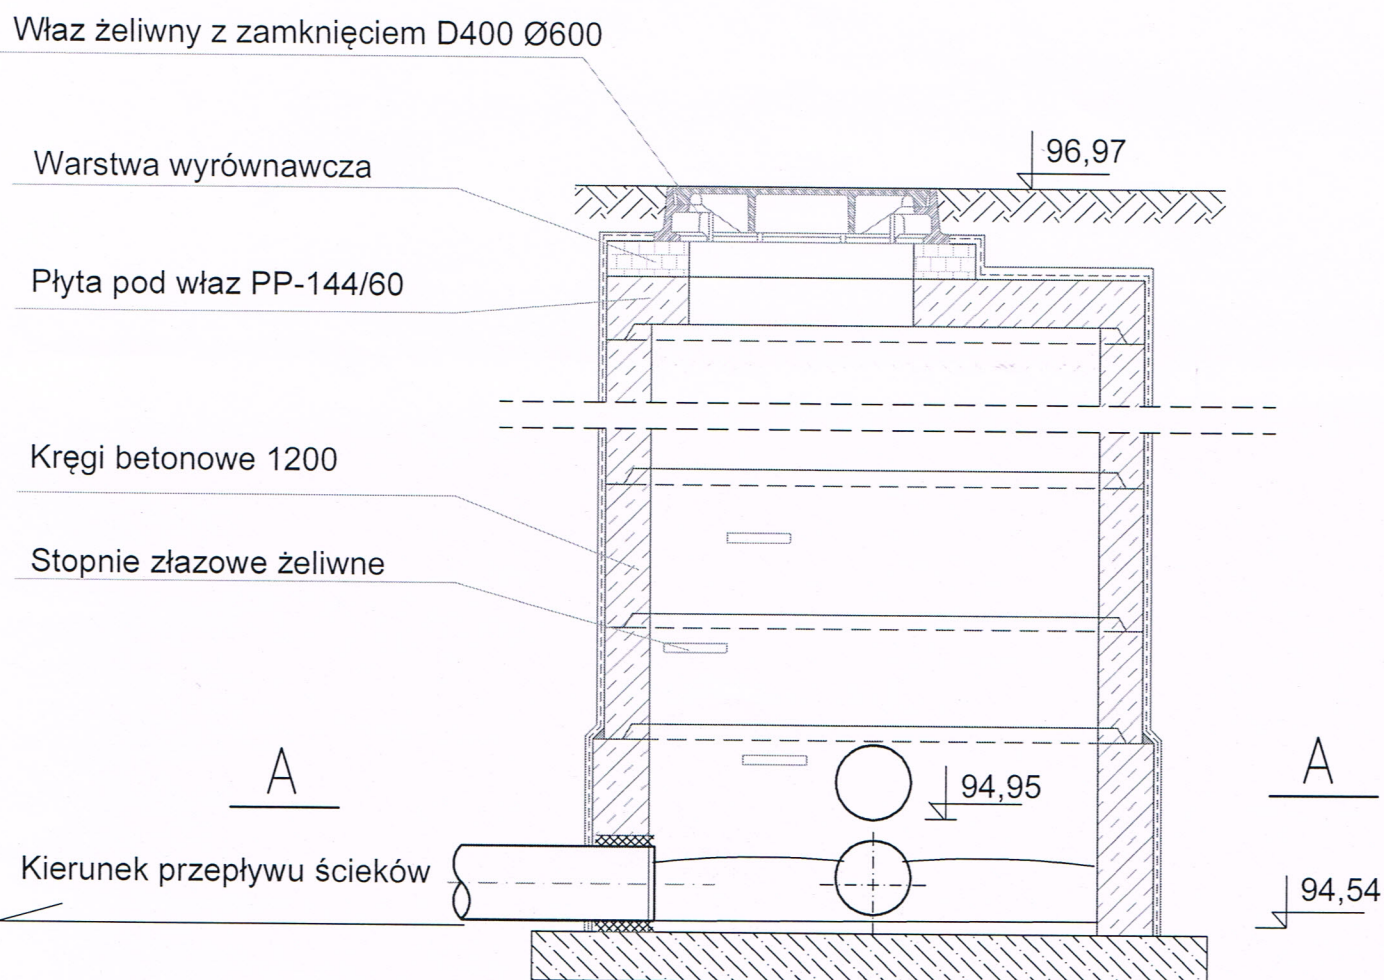

		AQUA Tomasz Grot Stanisławów Pierwszy ul. Wojskiego 11 05-126 Nieporęt grottomasz@o2.pl	
ZAMAWIAJĄCY	Przedsiębiorstwo Wodociągów i Kanalizacji sp. z o. o. ul. Graniczna 1 05 – 200 Wołomin	Umowa NR : 11/4/2013	
OBIEKT:	Projekt budowlany sieci kanalizacji sanitarnej wraz z urządzeniem kanalizacji sanitarnej w ulicy Łukasiewicza i Podmiejskiej w działkach nr ewid.74 obr. 10, 3 obr. 11 i 65 obr. 07 w Wołominie.	Stadium : Projekt Budowlany	
NAZWA RYSUNKU	Schemat typowej studni betonowej Ø1200 - S4		
PROJEKTANT:	inż. Tomasz Grot Wa - 243/07	podpis : 	
SPRAWDZAJĄCY:	inż. Grażyna Bartuła Osko Wa - 507/94 i Wa - 995/94	podpis :	
MIEJSCOWOŚĆ DATA	Stanisławów Pierwszy Marzec 2013 r.	Technologia	
SKALA	1:20	NR. RYS.	4.2

STAROSTWO  
 POWIATOWE W WOŁOMINIE  
 Wydział Budownictwa  
 05-200 Wołomin, ul. Prądzyńskiego 3  
 tel. 787-43-01 w. 106, 107, 110, 114

000033

