


PRZEDSIĘBIORSTWO
Wodociągów i Kanalizacji Sp. z o.o.
05-200 Wołomin, ul. Graniczna 1
tel./fax 22 776-21-21
NIP 125-00-05-499, REGON 017282330

j. ziemna

j. kostka
L=3,50 m

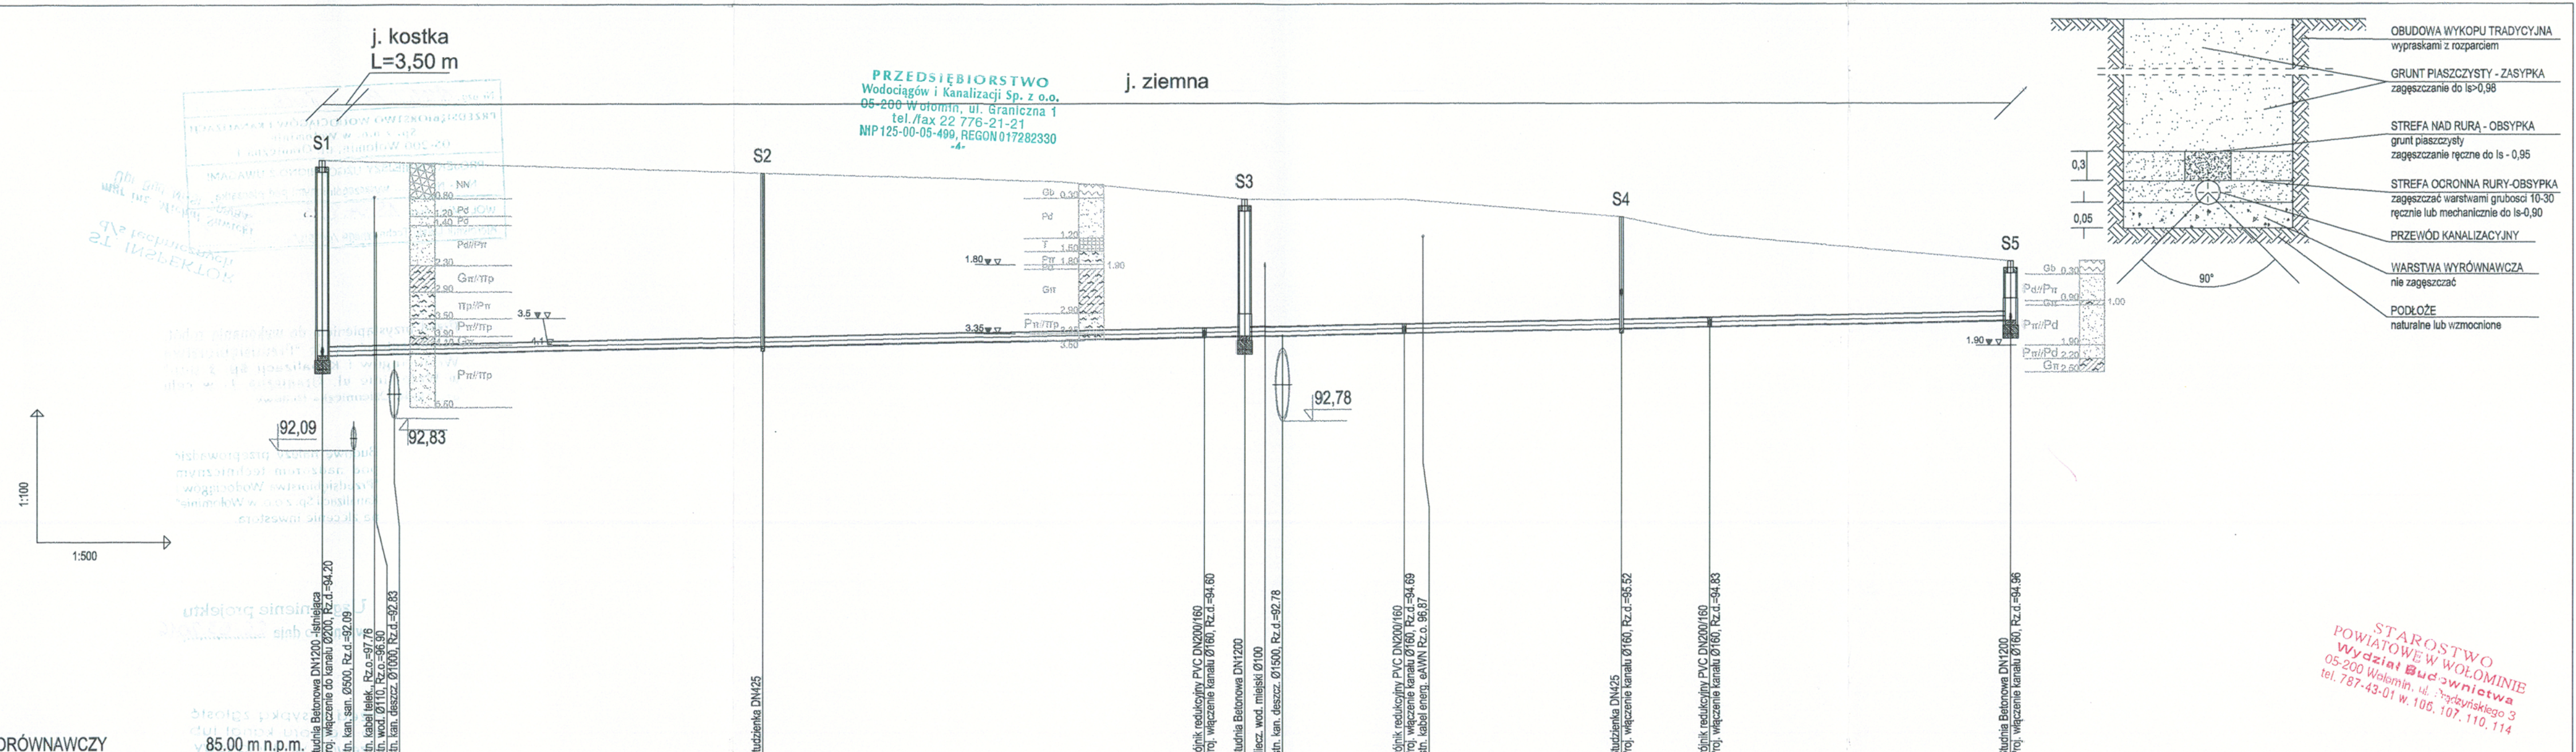

POZIOM PORÓWNAWCZY

85.00 m n.p.m.

RZĘDNA TERENU ISTN.	98.60	94.21	94.22	94.23	98.30	98.10	97.79	97.70	94.69	94.70	97.30	96.90	96.30	
RZĘDNA DNA KANAŁU	94.20	94.21	94.22	94.23	94.40		94.60	94.62	94.69	94.70	94.79	94.83	94.96	
ZAGŁĘBIENIE DNA KANAŁU	4.40				3.90		3.19	3.08	3.01		2.51	2.07	1.34	
SPADKI, DŁUGOŚCI	0.4%													
ŚREDNICA, MATERIAŁ	PVC Dz200x5,9 KL. SN8 L=190.5m													
ODLEGŁOŚCI	0.0	3.5	6.0	8.0	49.5	49.5	99.5	104.0	108.5	122.0	124.5	146.5	156.5	190.5
HEKTOMETRY	S1				S2		T1	S3		T2		S4	T3	S5

STAROSTWO
POWIATOWE W WOŁOMINIE
Wydział Budownictwa
05-200 Wołomin, ul. Prądzyńskiego 3
tel. 787-43-01 w. 106, 107, 110, 114

		AQUA Tomasz Grot Stanisław Pierwszy ul. Wojskiego 11 05-126 Nieporęt grottomasz@o2.pl	
ZAMAWIAJĄCY	Przedsiębiorstwo Wodociągów i Kanalizacji sp. z o. o. ul. Graniczna 1 05 – 200 Wołomin	Umowa NR :	12/5/2013
OBIEKT:	Projekt budowlany sieci kanalizacji sanitarnej wraz z urządzeniami kanalizacji sanitarnej od ulicy Roinej w działce nr ewidencyjny 34/6 obręb 04 i w ulicy Szczepnej w działce nr ewidencyjny 73/15 obręb 04 w m. Nowe Lipiny w gminie Wołomin.	Stadium :	Projekt Budowlany
NAZWA RYSUNKU	Profil podłużny kanalizacji sanitarnej		
PROJEKTANT	inż. Tomasz Grot Wa - 243/01	podpis:	
SPRAWDZAJĄCY	mgr inż. Cezaryna Danuta Oka Up. bud. d. proj. i kier. rob. bud. bez ograniczeń w specjalności instalacyjnej w zakresie sieci, instalacji i urządzeń sanitarnych Nr 243/2013 Wa-995/94	podpis:	
MIEJSCOWOŚĆ DATA	Stanisław Pierwszy Marzec 2013 r.	Technologia	
SKALA	1:100 1:500	NR. RYS.	2.0