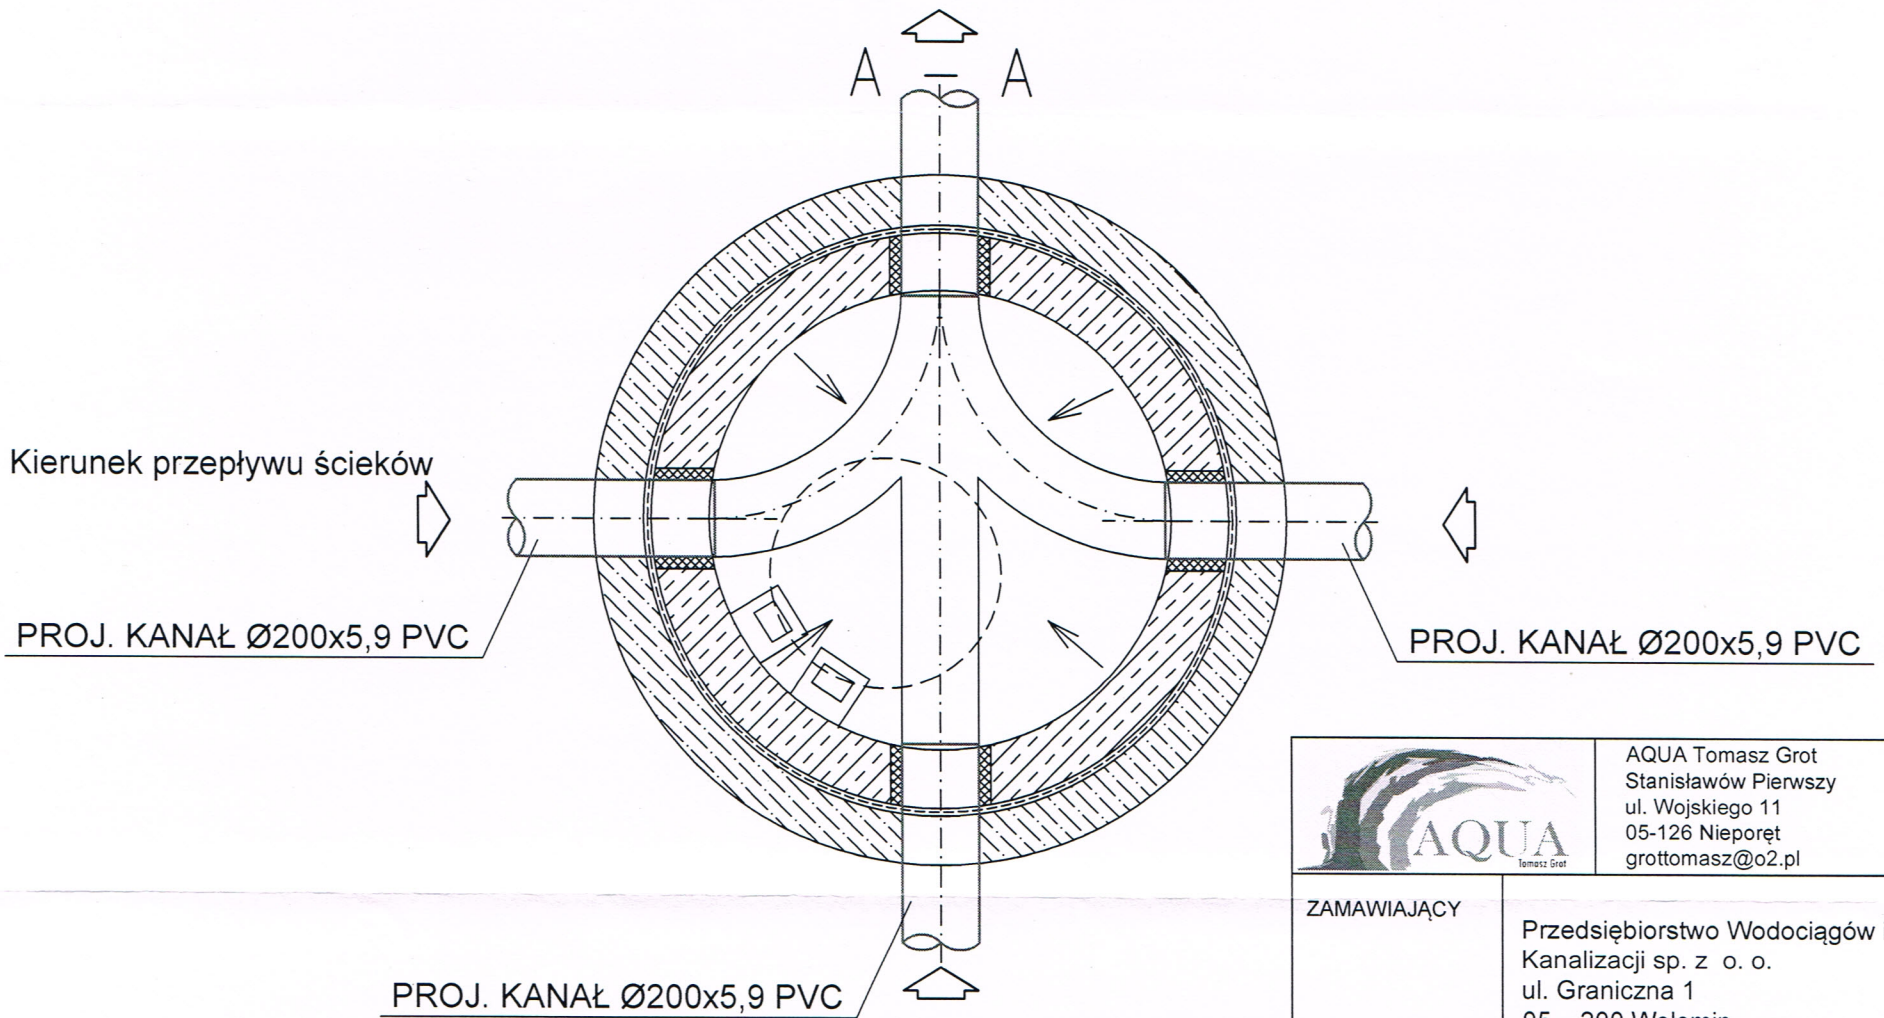
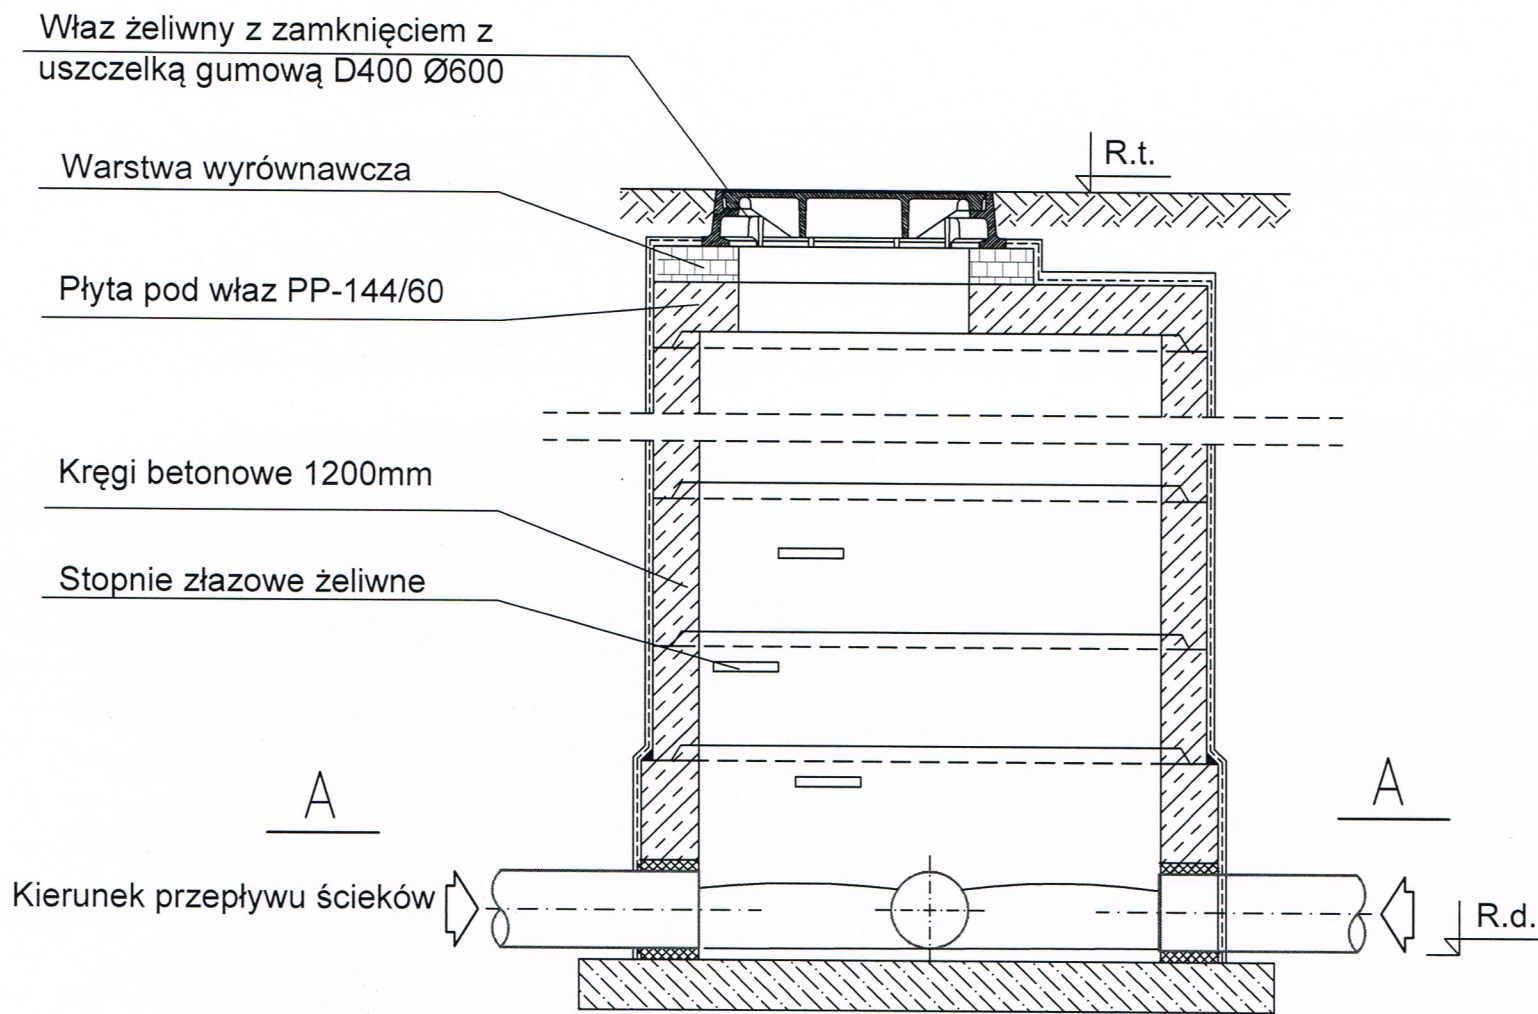

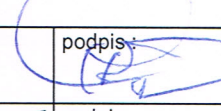
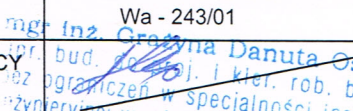
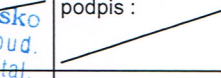


# Schemat Studni betonowej Ø1200



Nr Studni	Kierunek dopływu	Typ	DN [mm]	R.t. [m.n.p.m.]	R.d. [m.n.p.m.]	Gł. [m]	Uwagi
S1	lewy	Studnia Betonowa	1200	98,60	94,20	4,40	-
S3	-	Studnia Betonowa	1200	97,70	94,62	3,08	-
S5	prawy	Studnia Betonowa	1200	96,30	94,96	1,34	-

		AQUA Tomasz Grot Stanisławów Pierwszy ul. Wojskiego 11 05-126 Nieporęt grottomasz@o2.pl	
ZAMAWIAJĄCY	Przedsiębiorstwo Wodociągów i Kanalizacji sp. z o. o. ul. Graniczna 1 05 – 200 Wołomin	Umowa NR : 12/5/2013	
OBIEKT:	Projekt budowlany sieci kanalizacji sanitarnej wraz z urządzeniami kanalizacji sanitarnej od ulicy Rolnej w działce nr ewidencyjny 34/6 obręb 04 i w ulicy Szczęsnej w działce nr ewidencyjny 73/15 obręb 04 w m. Nowe Lipiny w gminie Wołomin.	Stadium : Projekt Budowlany	
NAZWA RYSUNKU	Schemat typowej studni betonowej Ø1200		
PROJEKTANT	inż. Tomasz Grot Wa - 243/01	podpis: 	
SPRAWDZAJĄCY	mgr inż.  mgr inż. Danuta Oskocza inż. i kier. rob. bud. z wykształceniem w specjalności instal. inżynierskiej w zakresie systemów wod.-kanalizacyjnych	podpis: 	
MIEJSCOWOŚĆ DATA	Stanisławów Pierwszy Marzec 2013 r.	Technologia	
SKALA	1:20	NR. RYS.	4.0

130000

POWIAT WOJEWÓDZKI W WOŁOMINIE  
 Wydział Budownictwa  
 Przewodniczący  
 05-200 Wołomin  
 ul. Wojskiego 3  
 107 110 114