
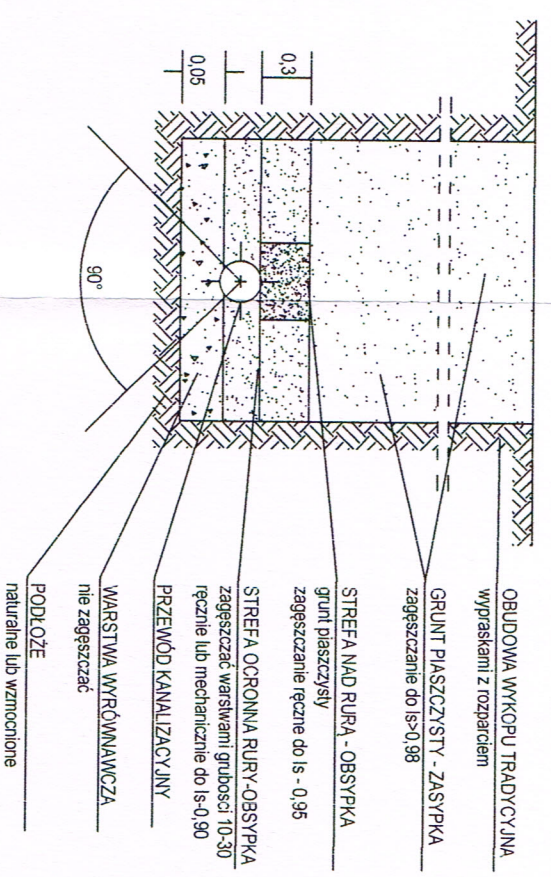
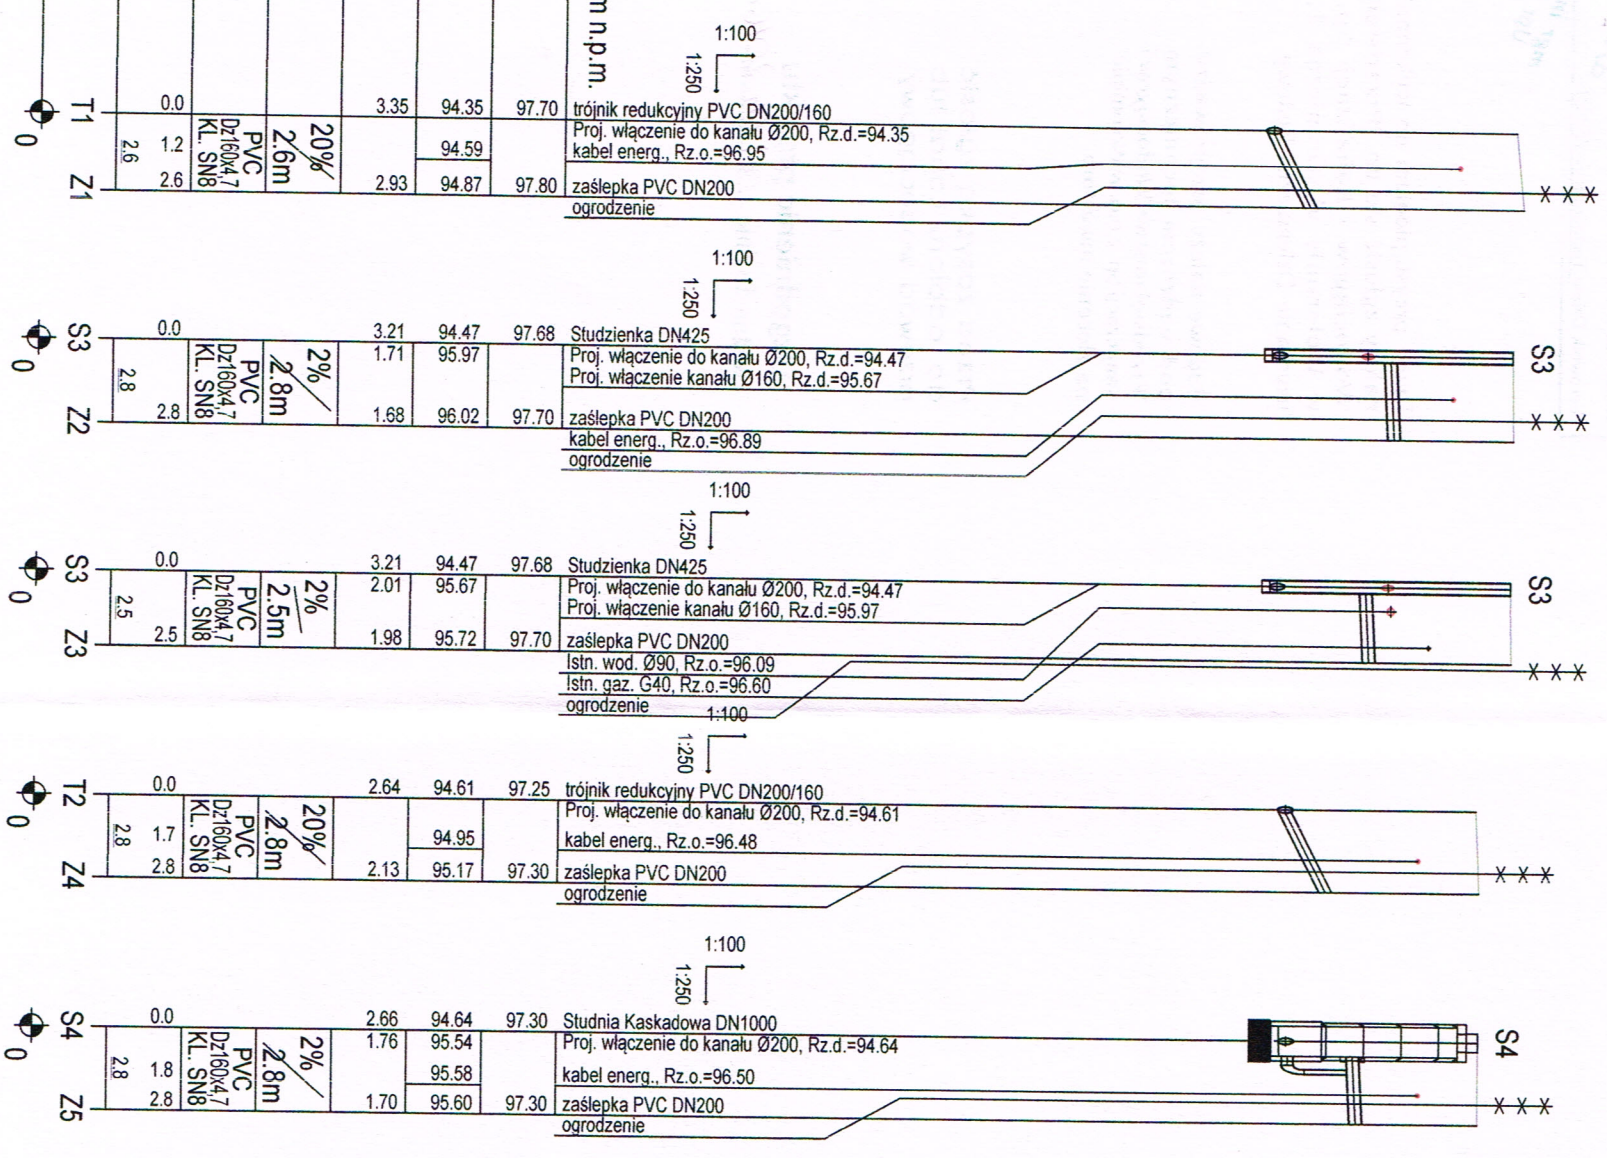


POZIOM PORÓWNAWCZY	85.00 m n.p.m.
RZĘDNA TERENU ISTN.	
RZĘDNA DNA KANAŁU	
ZAGŁĘBIENIE DNA KANAŁU	
SPADKI, DŁUGOŚCI	
ŚREDNICA, MATERIAŁ	
ODLEGŁOŚCI	
HEKTOMETRY	

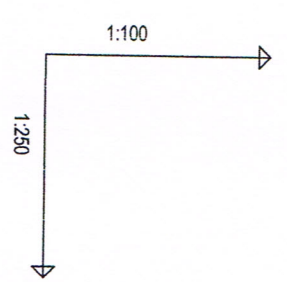

STAROSTWO POWIATOWE W WOLOMINIE
Wydział Budownictwa
05-200 Wolomin, ul. Prądnickiego 3
tel. 787-43-01 w. 106, 107, 110, 114

PRZEDSIĘBIORSTWO WODOCIĄGÓW I KANALIZACJI SP. Z O.O.
ul. Graniczna 1
05-200 Wolomin, ul. Prądnickiego 3
tel./fax 22-776-21-21
MIP 125-00-05-400, RE60N/01/282330