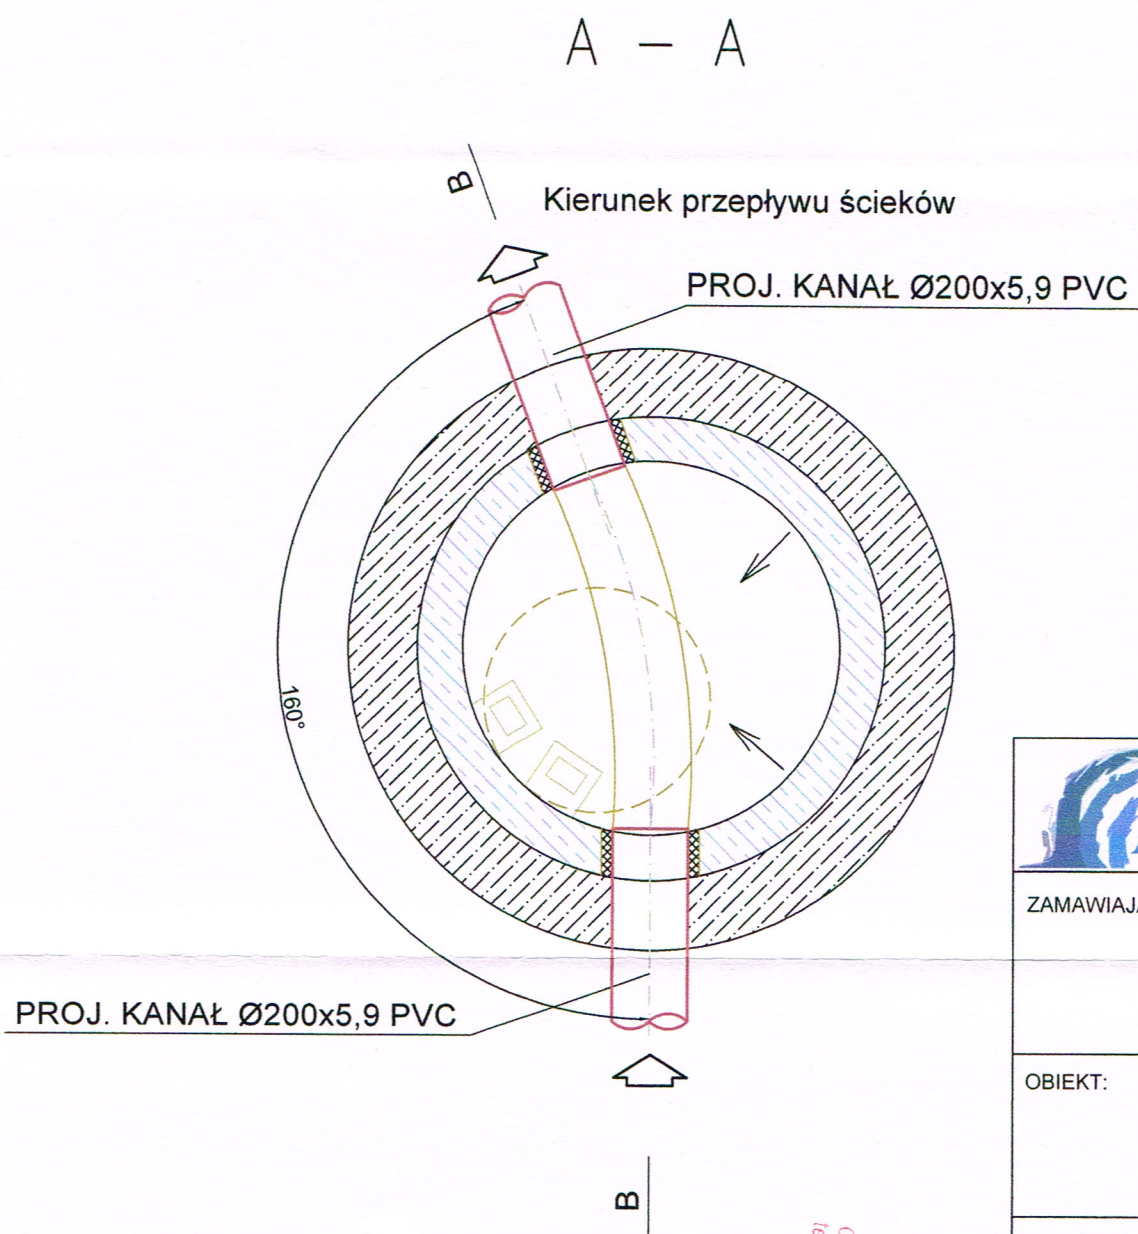
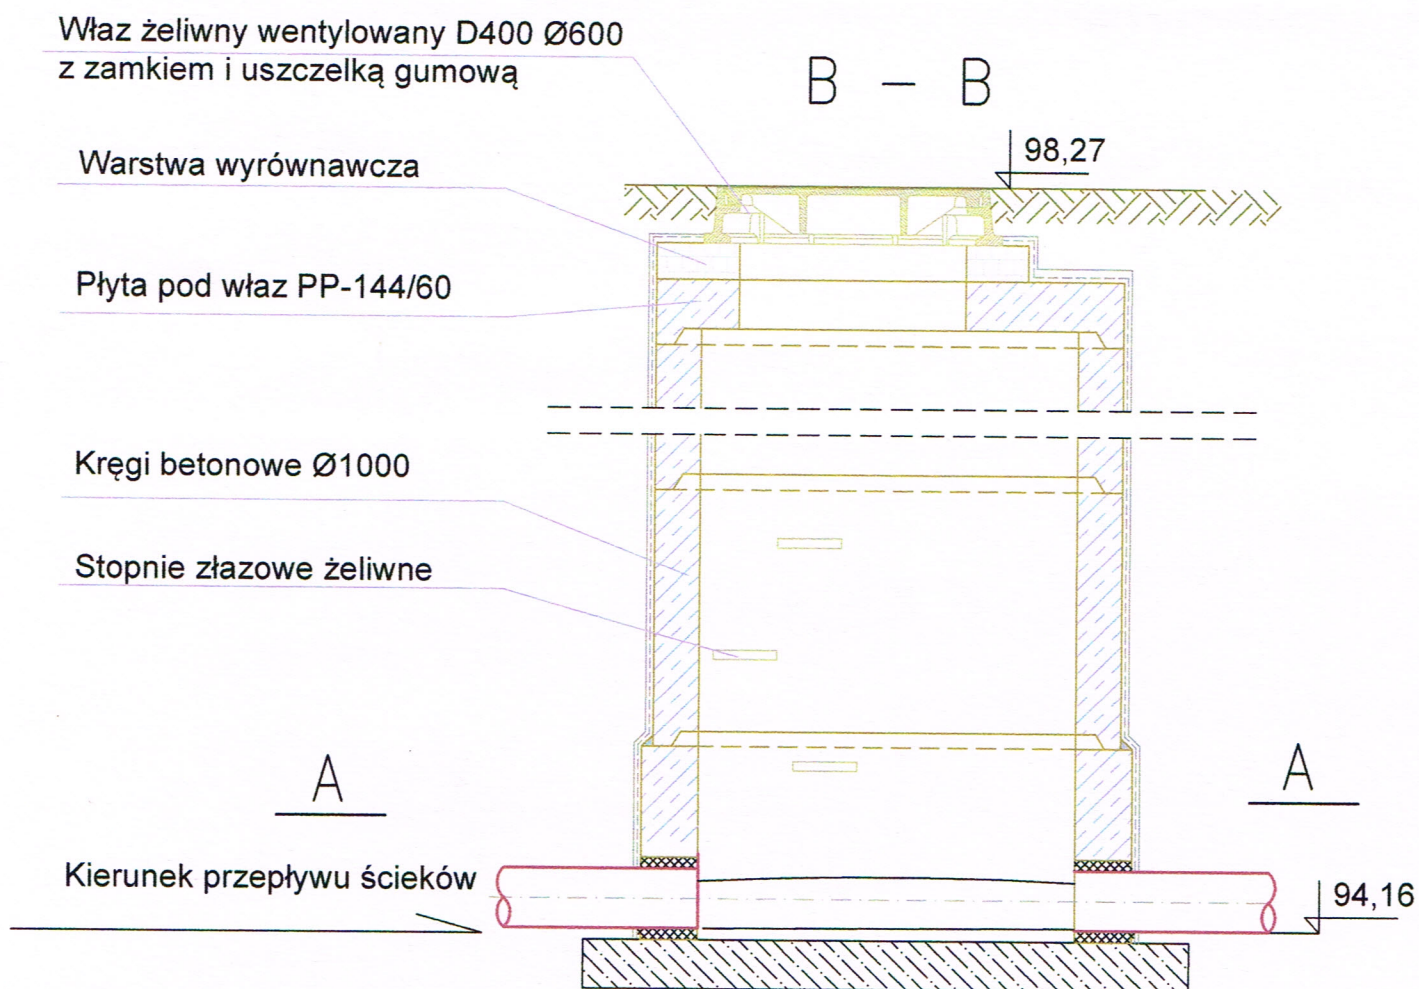

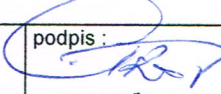
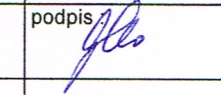


Schemat Studni betonowej Ø1200 - S2



		AQUA Tomasz Grot Stanisławów Pierwszy ul. Wojskiego 11 05-126 Nieporęt grottomasz@o2.pl	
ZAMAWIAJĄCY	Przedsiębiorstwo Wodociągów i Kanalizacji sp. z o. o. ul. Graniczna 1 05 – 200 Wołomin	Umowa NR : 110/10/2013	
OBIEKT:	Projekt budowlany sieci kanalizacji sanitarnej wraz z urządzeniami kanalizacji sanitarnej w ul. Sybiraków w działce nr ewidencyjny 71 obręb 04 w Duczkach w gminie Wołomin.	Stadium : Projekt Budowlany	
NAZWA RYSUNKU	Schemat typowej studni betonowej Ø1000 mm - S2		
PROJEKTANT	inż. Tomasz Grot Wa - 243/01	podpis : 	
SPRAWDZAJĄCY	mgr inż. Grażyna Ośko Wa- 507/94	podpis : 	
MIEJSCOWOŚĆ DATA	Stanisławów Pierwszy Maj 2013 r.	Technologia	
SKALA	1:20	NR. RYS.	4.0

POWIATOWE WYDZIAŁ BUDOWNICTWA
 W WOŁOMINIE
 ul. Prądzińskiego 3
 05-200 Wołomin, tel. 787-43-01 w. 106, 107, 110, 114

000029

Schemat włączenia odgałęzienia do studni betonowej kaskadowej Ø1000

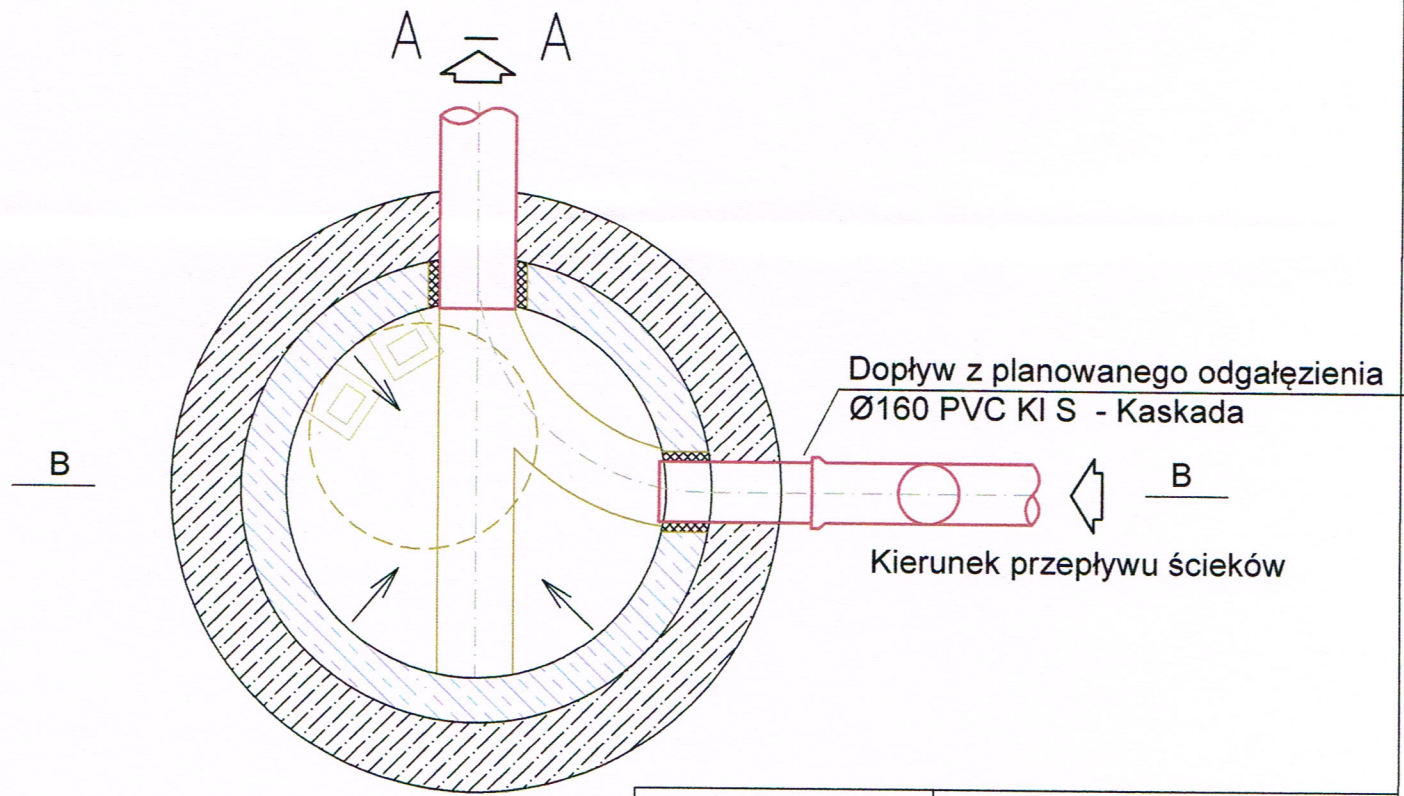
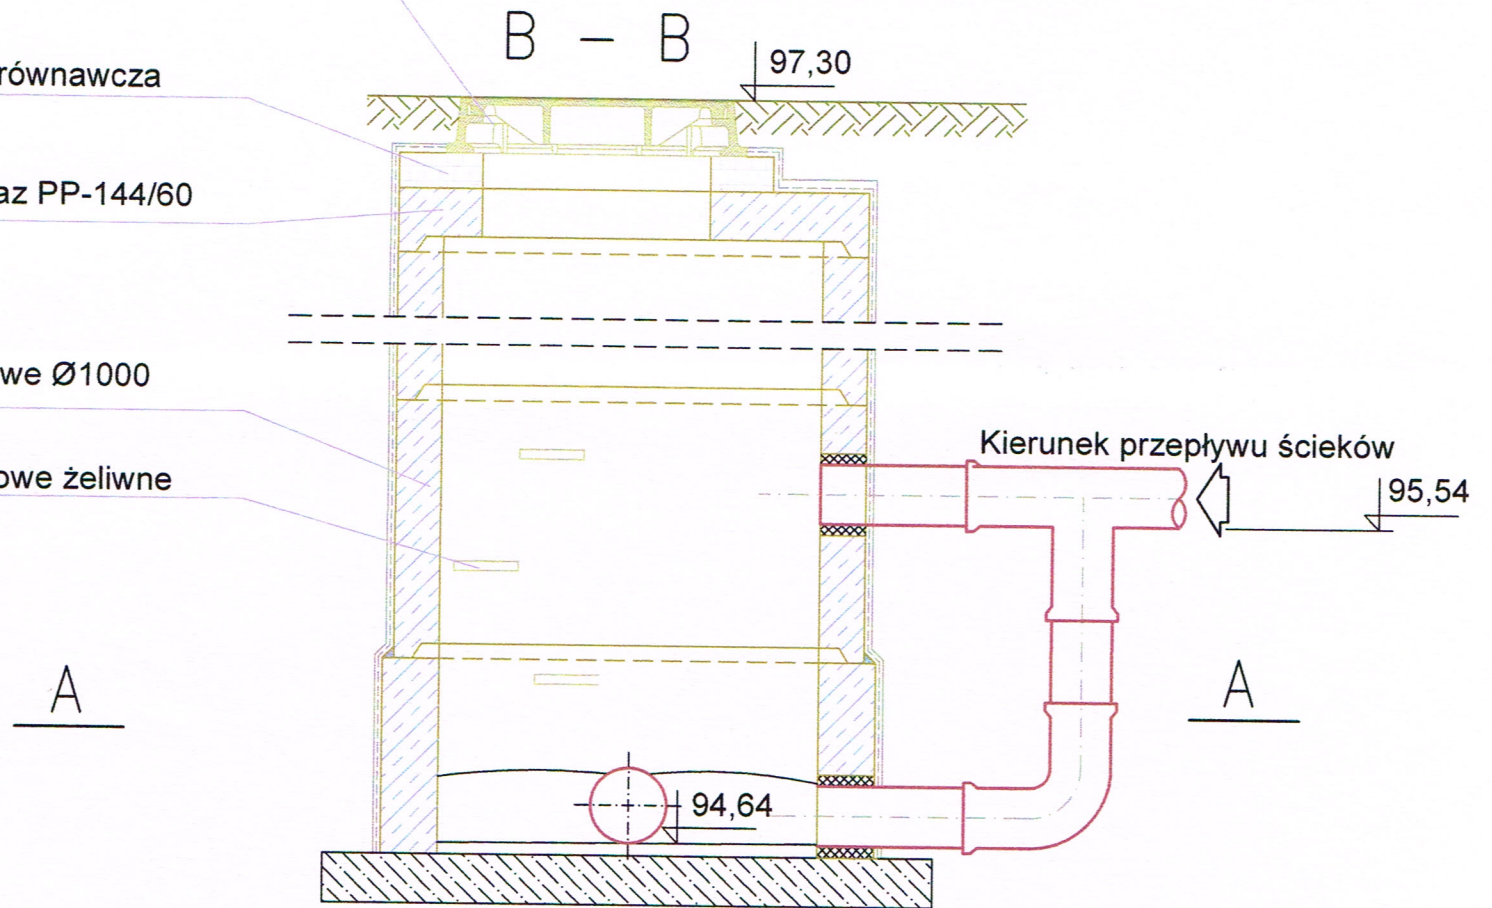
Właz żeliwny wentylowany D400 Ø600 z zamkiem i uszczelką gumową


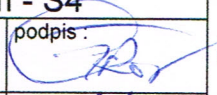
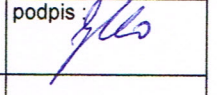
Warstwa wyrównawcza

Płyta pod właz PP-144/60

Kręgi betonowe Ø1000

Stopnie złączowe żeliwne



		AQUA Tomasz Grot Stanisławów Pierwszy ul. Wojskiego 11 05-126 Nieporęt grottomasz@o2.pl	
ZAMAWIAJĄCY	Przedsiębiorstwo Wodociągów i Kanalizacji sp. z o. o. ul. Graniczna 1 05 – 200 Wołomin	Umowa NR : 110/10/2013	
OBIEKT:	Projekt budowlany sieci kanalizacji sanitarnej wraz z urządzeniami kanalizacji sanitarnej w ul. Sybiraków w działce nr ewidencyjny 71 obręb 04 w Duczkach w gminie Wołomin.	Stadium : Projekt Budowlany	
NAZWA RYSUNKU	Schemat typowej studni betonowej kaskadowej Ø1000 mm - S4		
PROJEKTANT	inż. Tomasz Grot Wa - 243/01	podpis: 	
SPRAWDZAJĄCY	mgr inż. Grażyna Ośko Wa- 507/94	podpis: 	
MIEJSCOWOŚĆ DATA	Stanisławów Pierwszy Maj 2013 r.	Technologia	
SKALA	1:20	NR. RYS.	4.1

STAROSTWO
 POWIATOWE W WOŁOMINIE
 Wydział Budownictwa
 ul. Piłsudskiego 3
 05-200 Wołomin, tel. 108 107 110, 114
 tel. 787-43-01 w. 108, 107, 110, 114

000030