


PROFIL PODŁUŻNY SIECI WODCIĄGOWEJ W UL. KLEEBERGA W WOŁOMINIE
SKALA 1:100/500

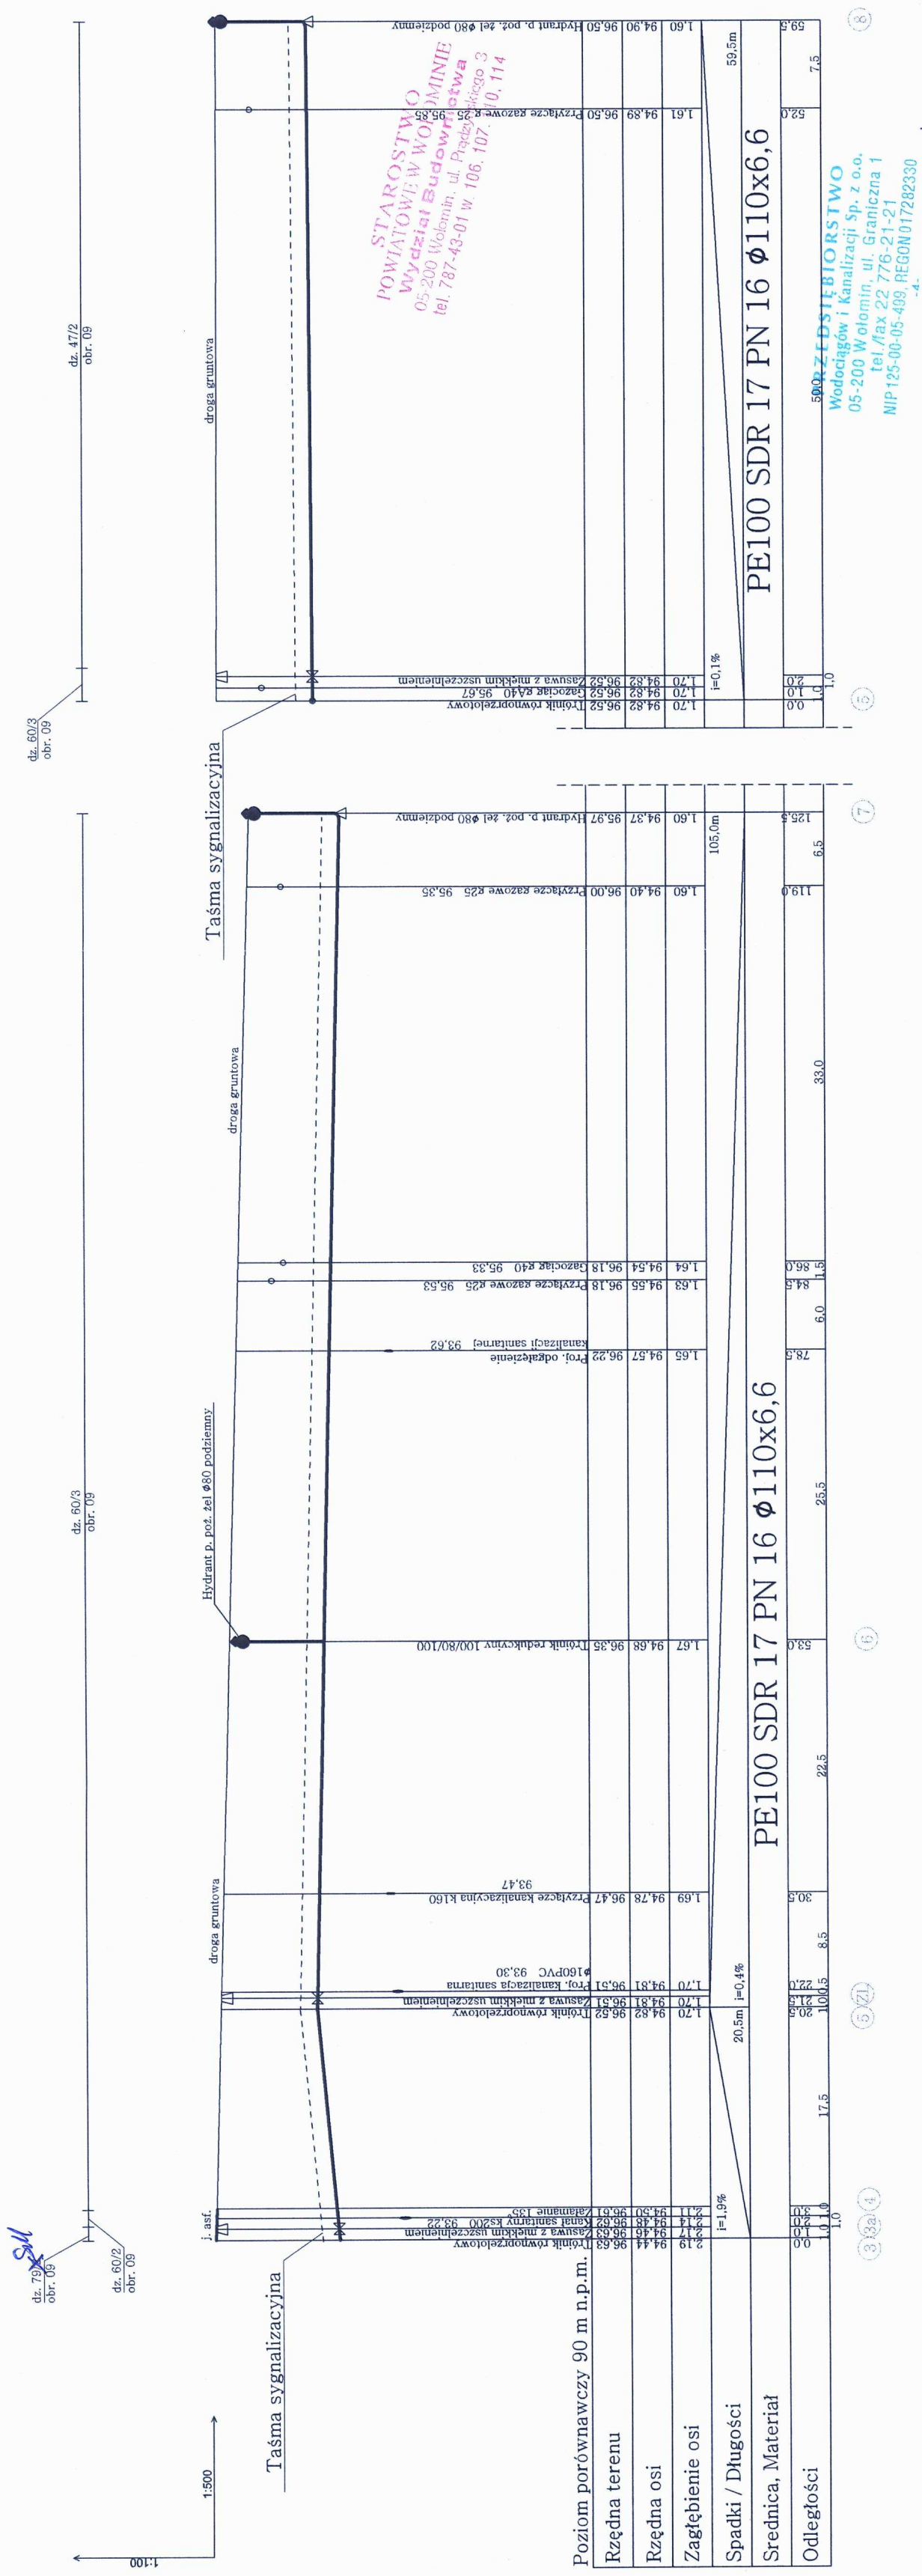

G.A.S. PROJEKTOWANIE I WYKONAWSTWO SEBASTIAN GRYZCAN	Sprawdzający: Nikander Rybka upr. bud.nr 375/69	Podpis: Wojciech Rybka upr. bud. 375/69	Wojciech Rybka ul. Wileńska 3 m. 32 upr. bud. 375/69
05-200 Wołomin ul. Wileńska 51A Lok. 215 tel.: 508-461-659	Projektant: Konrad Suliński upr. bud.nr	Podpis: Konrad Suliński upr. bud. 574/64	Konrad Suliński ul. Wileńska 310 upr. bud. 574/64
Przedmiot opracowania: PROJEKT BUDOWLANY SIECI WODOCIĄGOWEJ I SIECI KANALIZACYJNEJ Z ODGAŁĘZIENIAMI		Skala: 1:500 1:100	
Adres obiektu: Wołomin, ul. Kleeberga, dz. 1/2, obr. 16, dz. 132/3, 60/1, 59/7, 59/9, 79/2, 60/2, 60/3, 47/2 obr. 09		Nr rys. 5	
Inwestor: Przedsiębiorstwo Wodociągów i Kanalizacji Sp. z o. o.		Data: 11.07.2013	