



KOMORA ROZDRABNIARKI  
FRAGMENT PRZEKROJU EE  
1:25

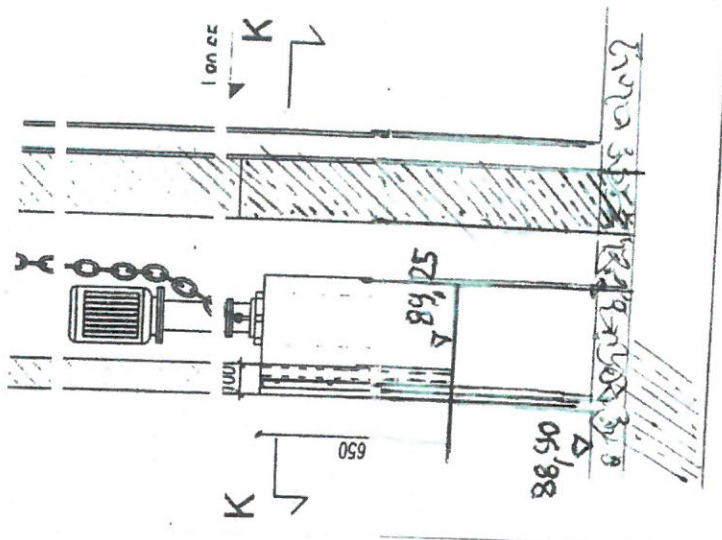

Zał. Nr 1


27.03.2018  
mgr inż. ZBIGNIEW SZCZĘPIŃSKI  
uprawn. Nr 500/66/Ww specj. inż. sanitarnie  
uprawn. budowl. Nr 4027/61 z art. 363

A-A BB CC  
PRZEKROJE KORYT

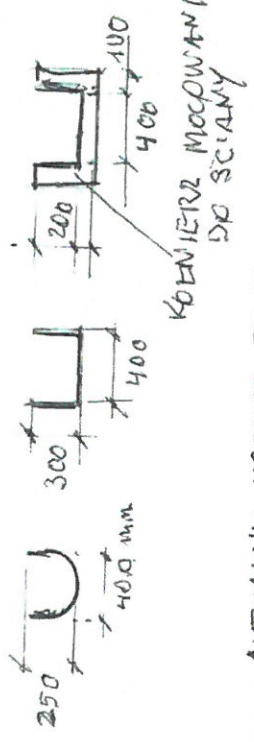

— AKTUALNY KSZTAŁT RYNY  
— ZMIENIĄDŁO ŚCIĘKÓW PZ/PY/PX

FRAGMENT PRZEKROJU AA  
RYS T3

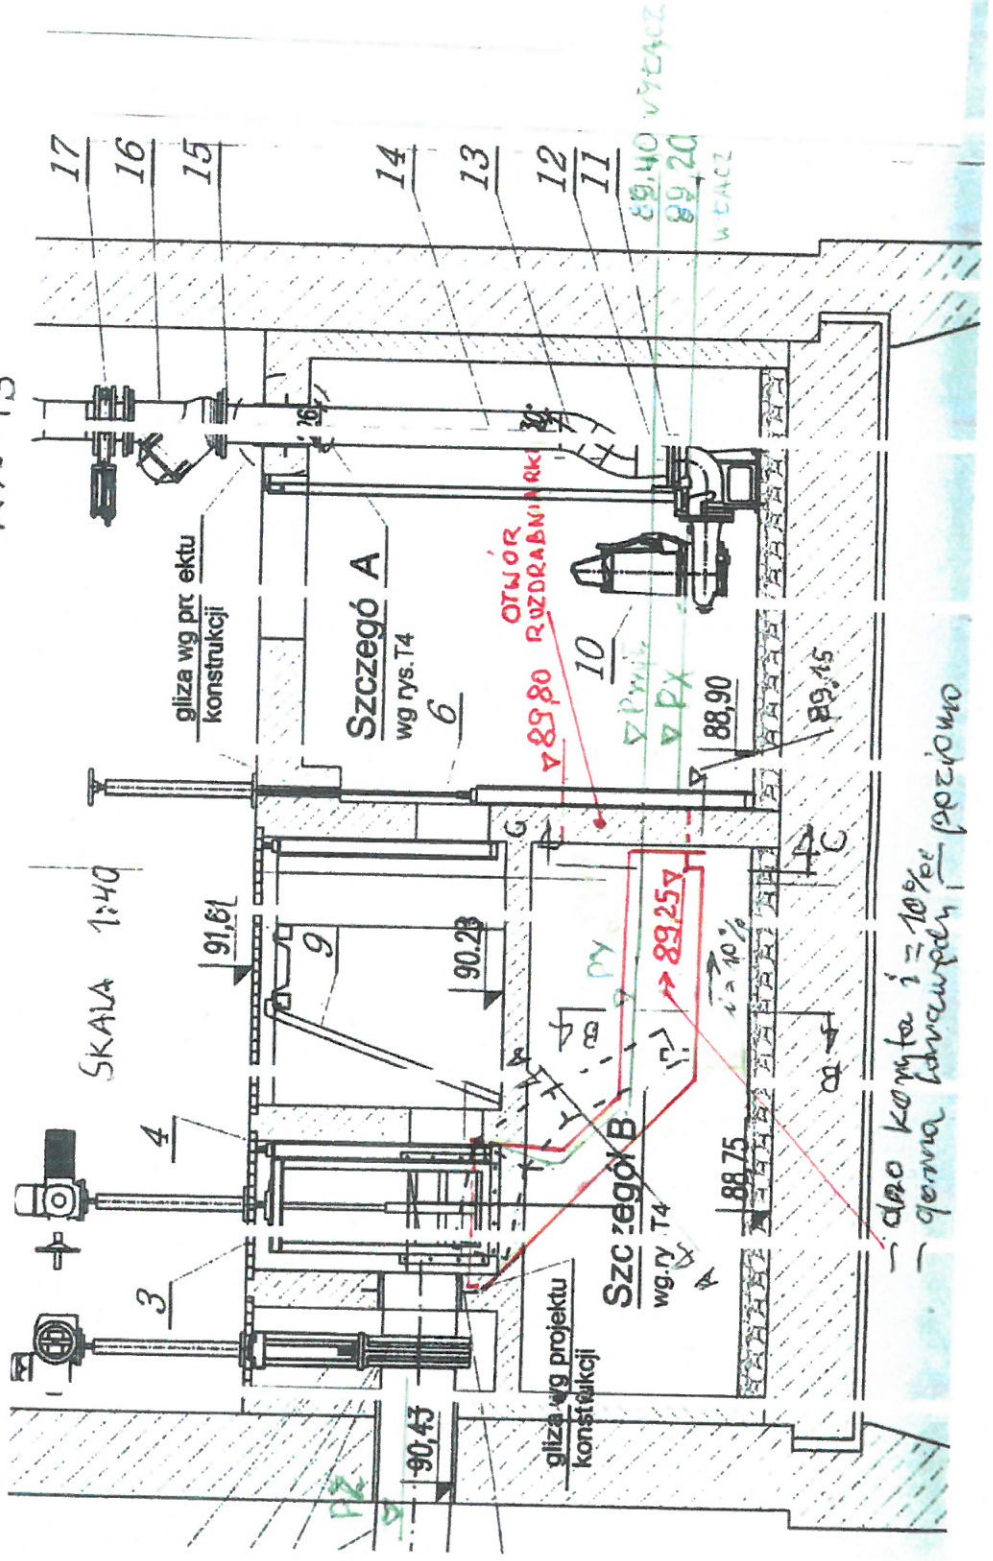

— dla kamień i = 10%  
— poziom