


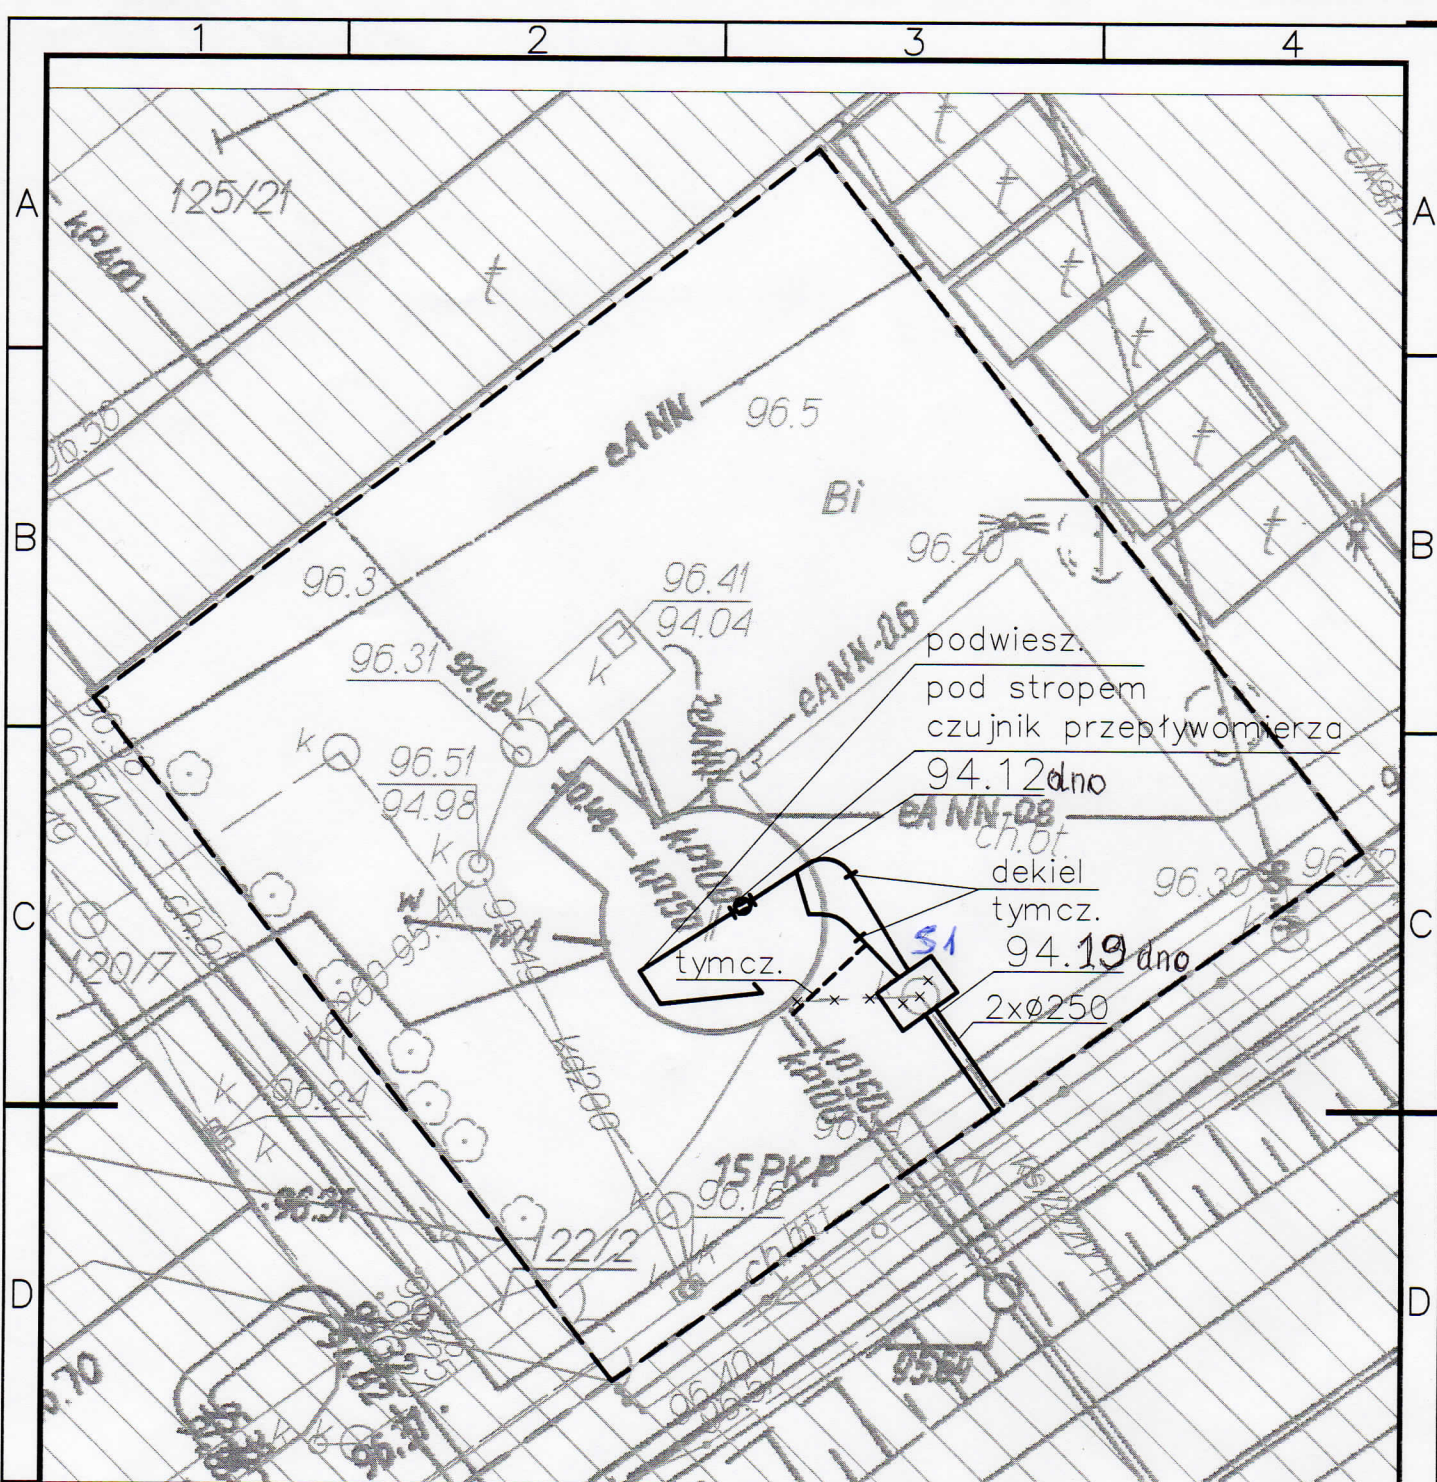

PRZEDSIĘBIORSTWO PROJEKTOWO - WYKONAWCZE
„EKOSAN” Sp. z o.o. 01-651 Warszawa ul. Gwiaździsta 31/69
 PROJEKTOWANIE, DORADZTWO, NADZORY, ROZRUCHY OBIEKTÓW Z ZAKRESU OCHRONY ŚRODOWISKA

Inwestycja:

KANALIZACJA SANITARNA TŁOCZNA OD PŚ "KOBYŁKOWSKA" DO GRANICY
 DZ. EW.1/10 OBRĘB 22 W WOŁOMINIE. (DZ. NR 123 OBRĘB 19)

Obiekt:

KANALIZACJA SANITARNA TŁOCZNA NA DZ. NR 123 OBRĘB 19 -
PROJEKT ZAMIENNY

Tytuł rysunku:

PLAN SYTUACYJNO - WYSOKOŚCIOWY

Autorzy koncepcji	Imię i nazwisko, specjalność	Nr uprawnień	Podpis
Projektował:	mgr inż. ZBIGNIEW SZEPIETOWSKI	500/66/Ww	
Opracował:	mgr inż. SERGIUSZ GOŁAWSKI	—	
Sprawdził:	mgr inż. PIOTR SIKORSKI	St/279/85	
Skala:	Data:	Branża:	Stadium:
1:250	03.2015	TECHNOLOGICZNA - INSTALACYJNA	PB W
			Nr rys.: 1

1:25



**PRZEDSIĘBIORSTWO
PROJEKTOWO-WYKONAWCZE**
„EKOLOGIA” Sp. z o.o.
01-651 Warszawa, ul. Gwiaździsta 31/69
tel./fax 22 301 43 33 ekosan@ekosan.eu
NIP 118-00-03-206, REGON 008000057

3000057
Filer