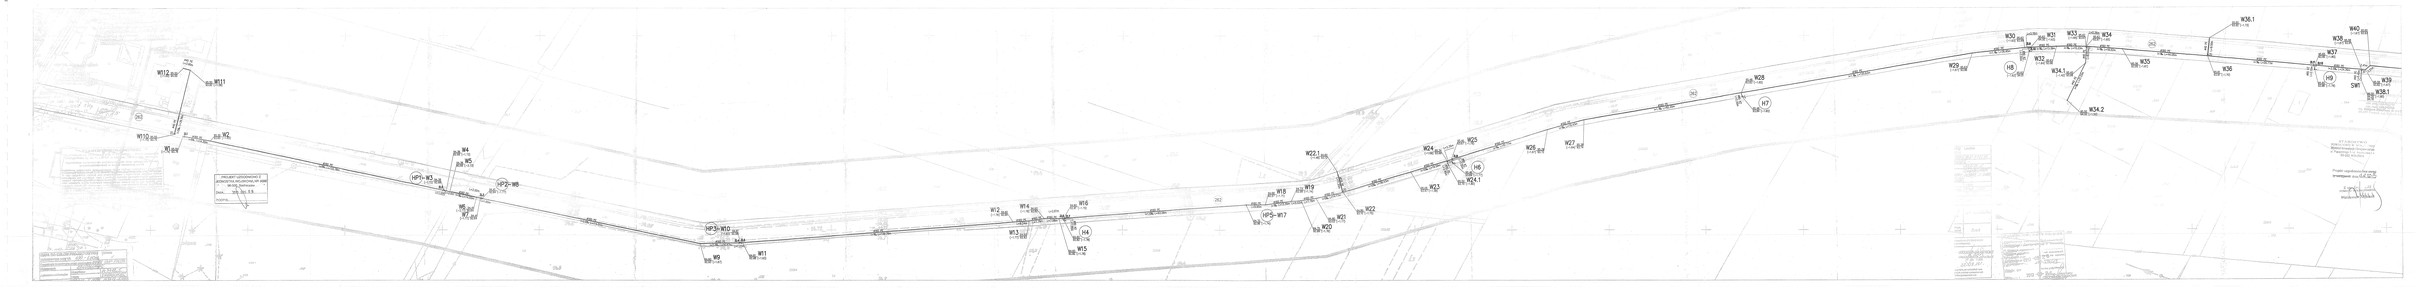

UWAGA:

Przejście sieci wodociągowej pod przepustem wykonać w rurach osłonowych DWP (zgodnie z profilem) metodą przecisku.

Przejście sieci wodociągowej pod ścieżką rowerową wykonać metodą przewiertu sterowanego.

Przejście przyłączy wodociągowych i odpływowych pod jezdnią wykonać metodą przewiertu sterowanego w rury ochronnych (zgodnie z profilem)

LEGENDA :

- 1/1 — numery działek objętych inwestycją
- granice działek objętych inwestycją
- projektowany wodociąg
- W — projektowany wejść wodociągowy
- H — projektowany hydrant nadziemny
- HP — projektowany hydrant podziemny
- ZL — projektowane zasuwa sieciowa
- ZO — projektowana zasuwa na odgałęzieniu
- ZO — projektowana zasuwa odcinająca
- SW — projektowana studnia rewizyjna

ZATWIERDZONO
Nr 1/2020
z dnia 31.12.2020
Starosta
mgr inż. Jacek Zimowski

PRZEDSIĘBIORSTWO EKOLOGICZNE
EKO-SOLAR
64-240 Czempiń, ul. Stanisława Ciesielczyka 2
tel. 61 8 140 140, fax 61 8 140 141
www.eko-solar.pl

INWESTOR
Przedsiębiorstwo Wodociągowo-Kanalizacyjne Spółka z o.o.
ul. Granowo 1
64-320 Buk

Obiekt: Budowa sieci wodociągowej w m. Trzy Lipki w Zagórzniku i Nadarzewie od ark. wodoc. w Zagórzniku do ul. nr 17a/3 am. Nadarzewo

Projekt zagospodarowania terenu

Branża:	sieci wodociągowe	
Projektował:	mgr inż. Jacek Zimowski	
Sprawdził:	mgr inż. Irena Zakrzewska	
Skala:	1:500	Data: 12.2020

Arkusz: 2
Ilość arkuszy: 3

Rzędne terenu podane w systemie wysokościowym Kronsztad 86
Współrzędne geodezyjne podane w układzie współrzędnych 1965