


PROFIL PODŁUŻNY SIECI WODOCIĄGOWEJ W UL. SŁONECZNEJ I UL. PRZEDWIOŚNIE W LIPINKACH I SKALA 1:100/500

PRZEDSIĘBIORSTWO
Wodociągów i Kanalizacji Sp. z o.o.
05-200 Wolomin, ul. Graniczna 1
tel./fax 22 776-21-21
NIP 125-00-05-483 REGON 017282330

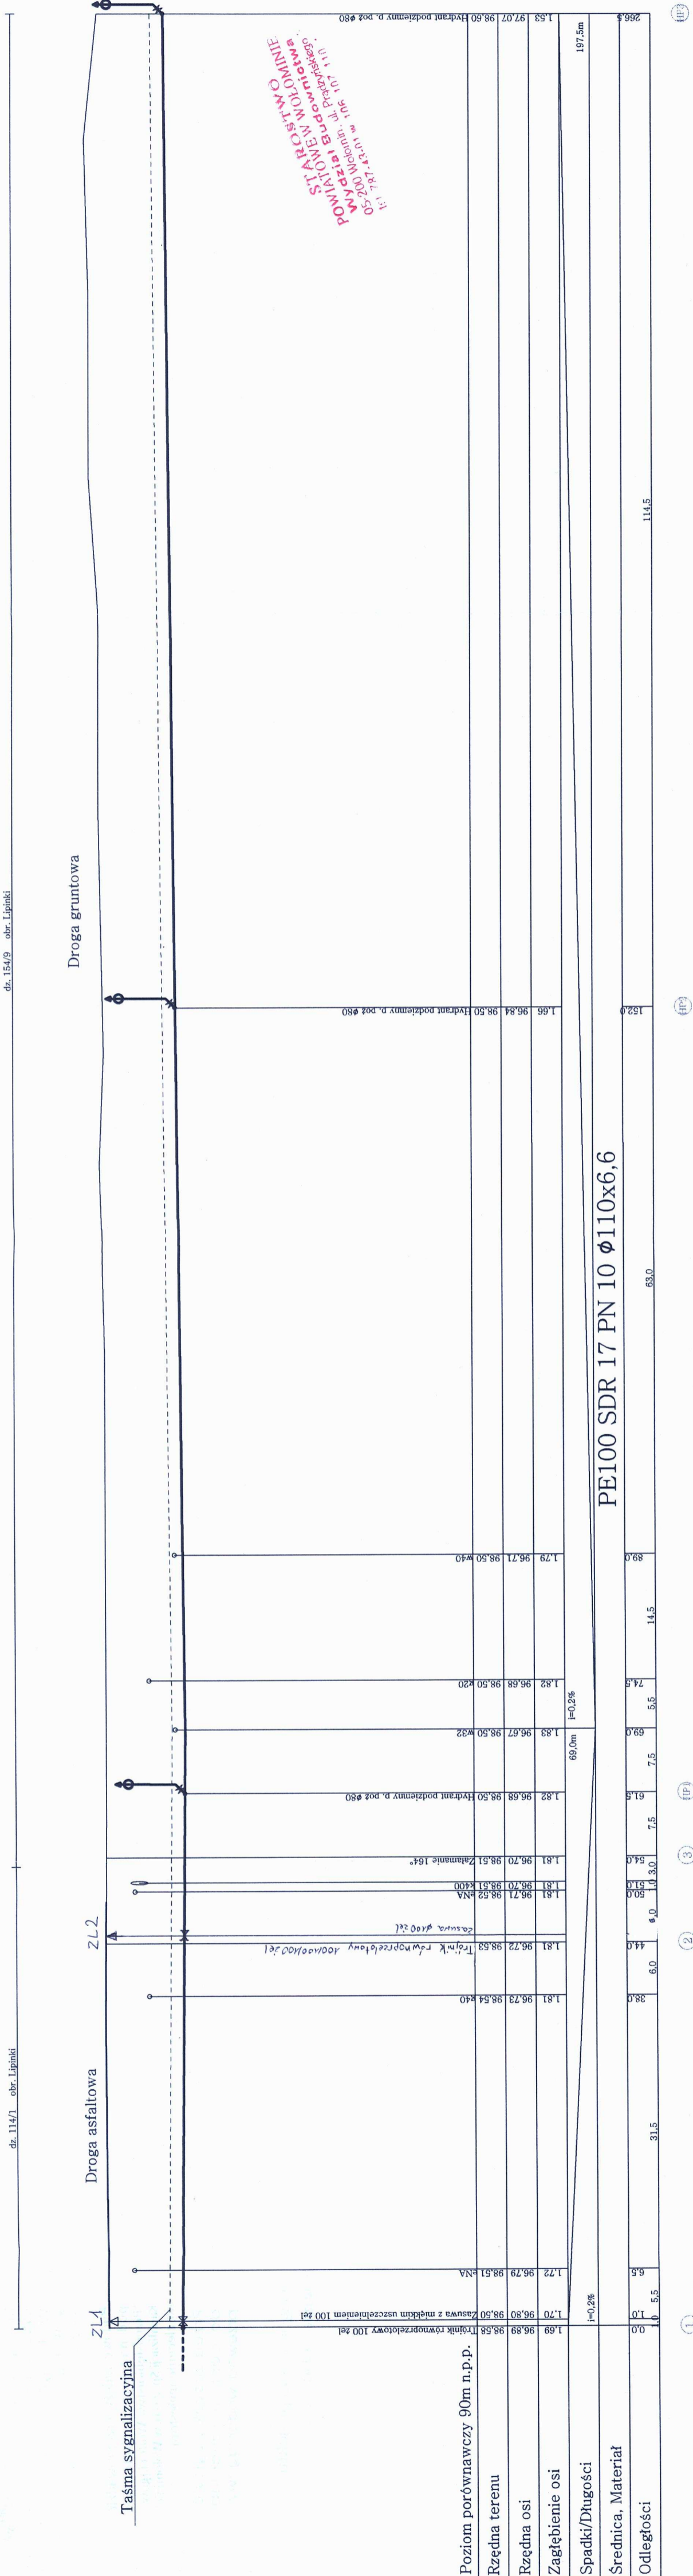

PRZEDSIĘBIORSTWO
WODOCIĄGÓW I KANALIZACJI
W WOLOMINI
 ul. Graniczna 1
 05-200 Wolomin
 tel./fax 22 776-21-21
 NIP 125-00-05-483 REGON 017282330

inż. NIKANDER RYBKA
 Projektant: Nikander Rybka
 upr. bud. nr 375/69
 mgr inż. Konrad Suiński
 Sprawdzający: Konrad Suiński
 upr. bud. nr MAZ/0213/POOS/10

PRACOWNIA PROJEKTOWA
 ul. Wileńska 51A Lok. 215
 tel.: 508-461-659

PROJEKT BUDOWLANY SIECI WODOCIĄGOWEJ
 WODOCIĄGOWEJ

Adres obiektu: Lipinki, ul. Słoneczna, dz. 114/1; ul. Przedwiośnie, dz. 154/9,
 obr. Lipinki

Investor: Przedsiębiorstwo Wodociągów i Kanalizacji Sp. z o.o.

Przedmiot opracowania: 1:500, 1:100, 1:300

Nr rys.: 3
 Data: 18.11.2013