PROFIL PODŁUŻNY SIECI KANALIZACJI SANITARNEJ ORAZ ODGAŁĘZIEŃ DO GRANIC POSESJI W UL. WYSZYŃSKIEGO W MAJDANIE

SKALA 1:100/500

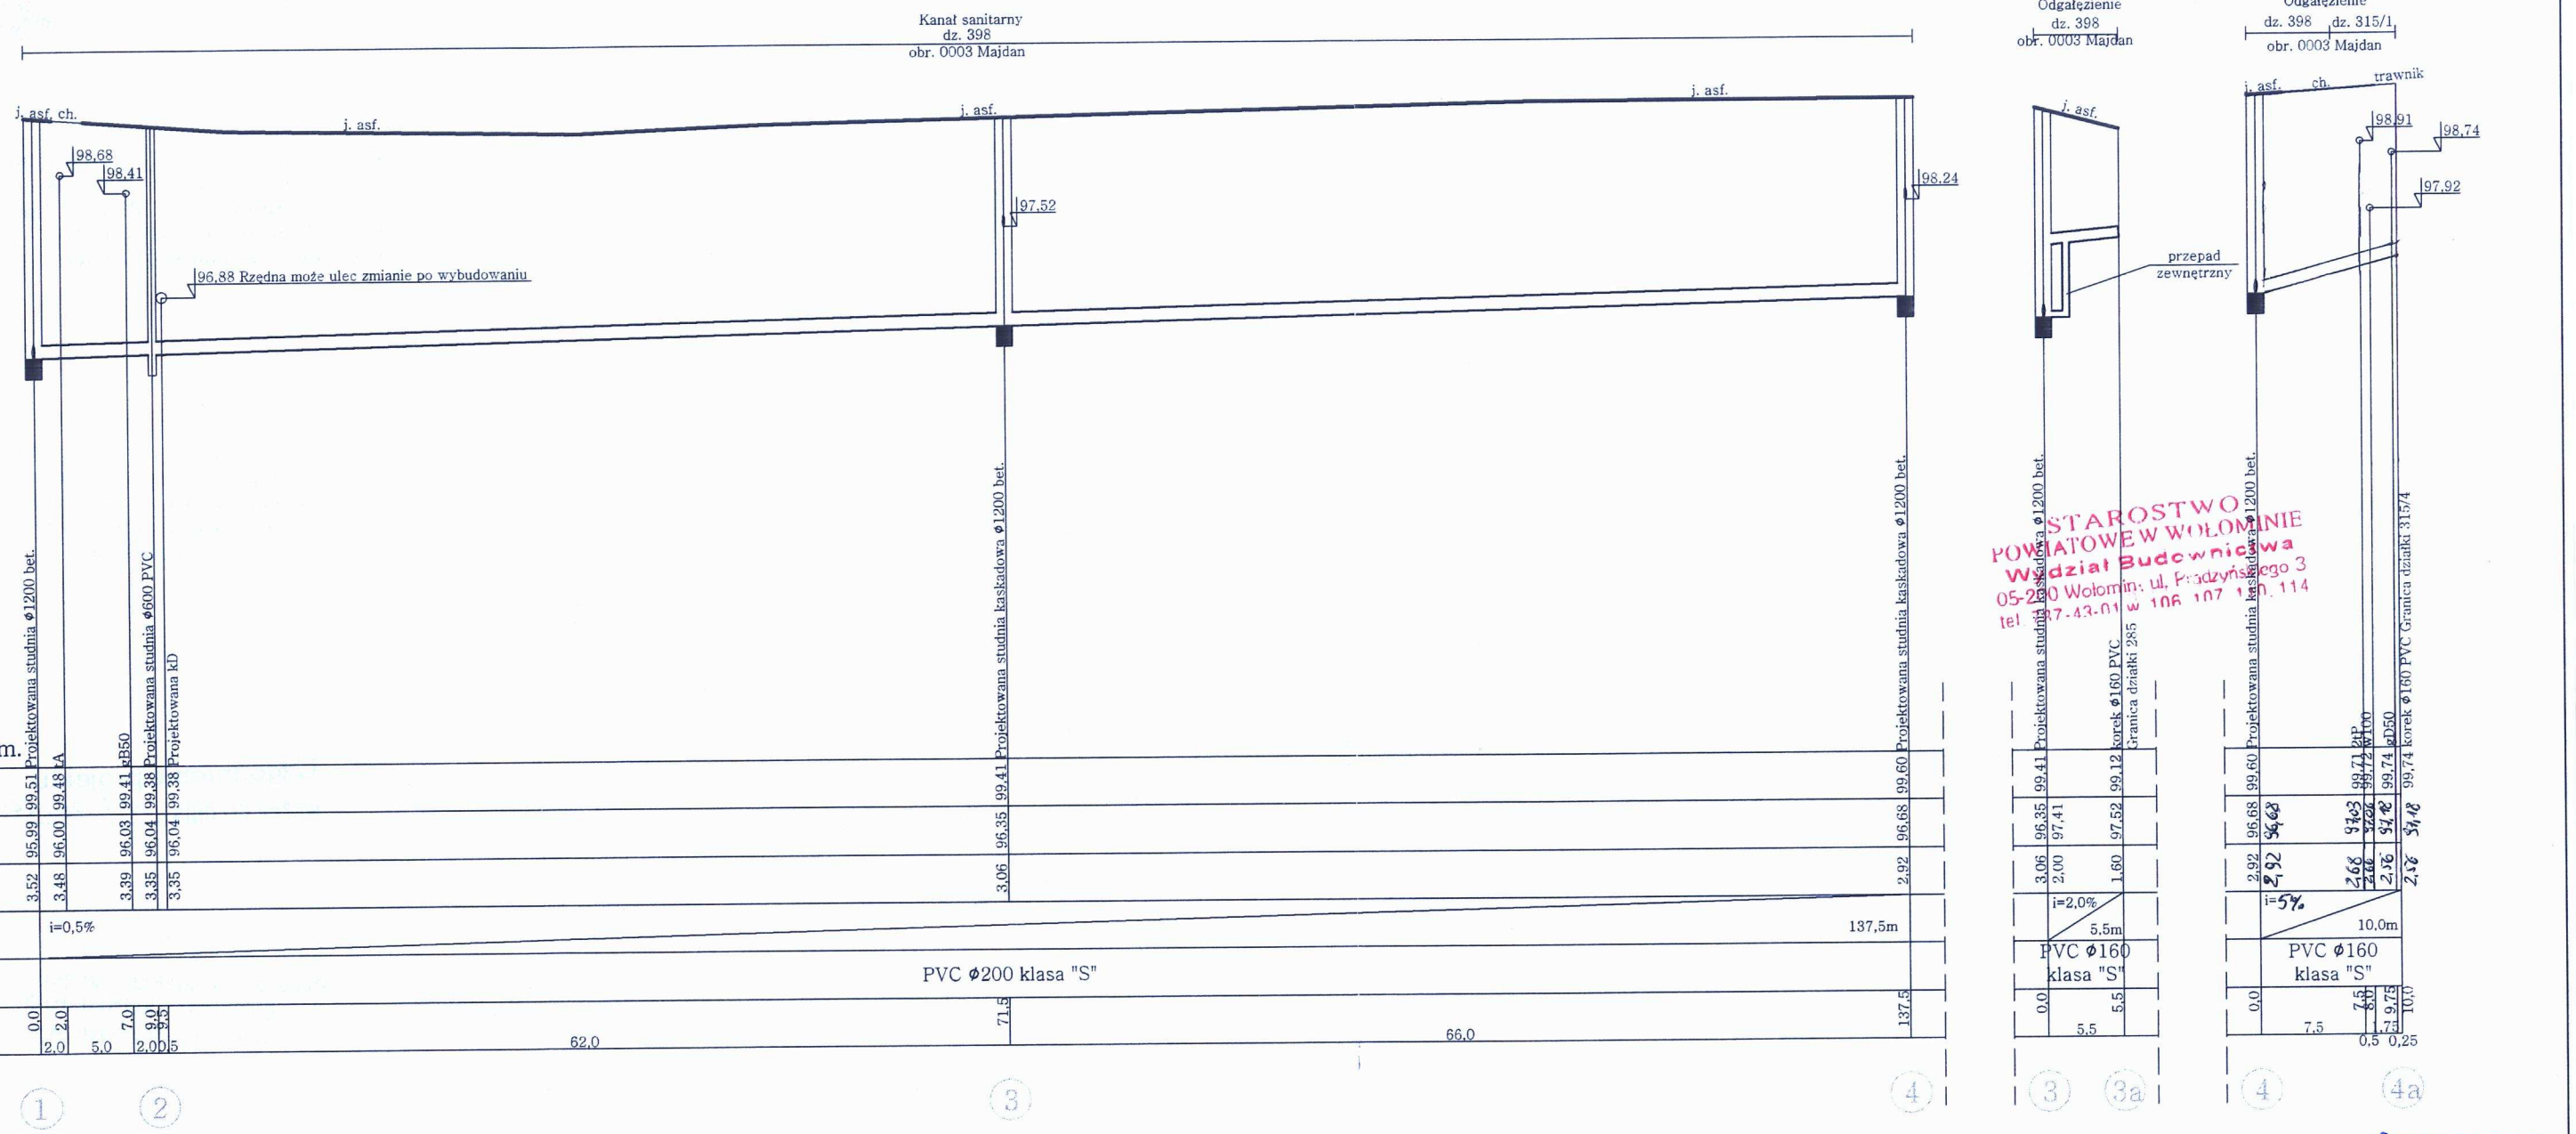

| | | |