

G.A.S. PROJEKTOWANIE I WYKONAWSTWO SEBASTIAN GRYCZAN

05-200 WOŁOMIN, UL. WILEŃSKA 51A LOK. 215
NIP: 125-120-38-24, REGON: 146160354
TEL. 0- 508-461-659, E-MAIL: g.a.s.projekowaniewykonawstwo@gmail.com

Mr. Urz. 424/Ks/2013

PROJEKT BUDOWLANY

DLA INWESTYCJI:

**budowa kanału sanitarnego
wraz z odgałęzieniami**

wraz z opiniami i uzgodnieniami

STAROSTWO
POWIATOWE W WOŁOMINIE
Wydział Budownictwa
05-200 Wołomin, ul. Prądyńskiego 3
tel. 787-43-01 w. 106, 107, 110, 114

Załącznik do decyzji (postanowienia)
nr 1608p/2013, z dnia 27.11.2013
znak WAB.6740.2.2.98.2013

ADRES INWESTYCJI:

Zagościniec

ul. Mokra

dz. ew. nr 155/3, obr. 09

gm. Wołomin

INWESTOR:

Przedsiębiorstwo Wodociągów i Kanalizacji Sp. z o. o.
05-200 Wołomin, ul. Graniczna 1

IMIĘ I NAZWISKO PROJEKTANTA
inż. Kornad Suliński
upr. bud. nr MAZ/0213/POOS/10

IMIĘ I NAZWISKO SPRAWDZAJĄCEGO
inż. Nikander Rybka
upr. bud. nr 375/69

PROJEKTANT
inż. Kornad Suliński
UPRAWNIENIA BUDOWLANE
nr MAZ/0213/POOS/10
w szczególności instalacyjnej w zakresie sieci,
instalacji i urządzeń ciepłych,
wentylacyjnych, gazowych, wodociagowych i kanalizacyjnych

inż. NIKANDER RYBKA
Warszawa ul. Młotańska 3 m. 32
upr. bud. 375/69
upr. bud. 574/64

Warszawa dn. 25.06.2013r.

SPIS ZAWARTOŚCI OPRACOWANIA:

- Strona tytułowa str. 1
- Spis zawartości opracowania str. 2
- Uprawnienia budowlane wraz z zaświadczeniem o przynależności do MOIIB i o ubezpieczeniu str. 3-7
- Warunki przyłączenia do sieci kanalizacyjnej str. 8
- Oświadczenie projektanta str. 9
- Opis techniczny str. 10-12
- Informacja dotycząca BIOZ str. 13-14
- Opinia ZUD str. 15
- Mapa z uzgodnionym projektem w ZUD str. 16
- Opis do projektu zagospodarowania terenu str. 17
- Projekt zagospodarowania terenu str. 18
- Orientacja str. 19
- Rysunek montażowy - technologiczny str. 20
- Profil str. 21
- Schemat studni str. 22
- Schemat ułożenia rur w wykopie str. 23
- Opis geotechniczny str. 24-25
- Karta otworu wiertniczego str. 26-28
- Decyzja o ustaleniu lokalizacji inwestycji celu publicznego str. 29-33
- Zgoda na lokalizację kanału sanitarnego str. 34-35

STAROSTWO
POWIATOWE W WOŁOMINIE
Wydział Budownictwa
05-200 Wołomin, ul. Prądyńskiego 3
tel. 787-43-01 w. 106, 107, 110, 114



sygn. akt. MAZ/7131/300/10/S

Warszawa, dnia 21 czerwca 2010 r.

DECYZJA

Na podstawie art. 11 ust. 1 i art. 24 ust. 1 pkt 2 ustawy z dnia 15 grudnia 2000 r. o samorządach zawodowych architektów, inżynierów budownictwa oraz urbanistów (Dz.U. z 2001 r. Nr 5 poz. 42 z późn. zm.), art. 12 ust. 1 pkt 1 i 5, ust. 3, art. 13 ust. 1 pkt 1, ust. 4, art. 14 ust. 1 pkt 4 ustawy z dnia 7 lipca 1994 r. – Prawo budowlane (tekst jedn.: Dz.U. z 2006 r. Nr 156 poz. 1118 z późn. zm.) oraz § 11 ust. 1 pkt 1, § 15, § 23 ust. 1 rozporządzenia Ministra Transportu i Budownictwa z dnia 28 kwietnia 2006 r. w sprawie samodzielnych funkcji technicznych w budownictwie (Dz.U. Nr 83 poz. 578 późn. zm.)

**Okręgowa Komisja Kwalifikacyjna
Mazowieckiej Okręgowej Izby Inżynierów Budownictwa:**

nadaje

Panu Konradowi Sulińskiemu

magistrowi inżynierowi

urodzonemu dnia 31 grudnia 1982 roku w Warszawie, synowi Zygmunta

**UPRAWNIENIA BUDOWLANE
nr MAZ/0213/POOS/10**

do projektowania bez ograniczeń

**w specjalności instalacyjnej w zakresie sieci, instalacji i urządzeń ciepłych,
wentylacyjnych, gazowych, wodociągowych i kanalizacyjnych**

Szczegółowy zakres uprawnień

I. Na mocy art. 12 ust. 1 pkt 1 i 5, art. 13 ust. 1 pkt 1 i ust. 4 ustawy - Prawo budowlane, w zakresie objętym wyżej wymienioną specjalnością, niniejsze uprawnienia stanowią podstawę do:

- 1/ projektowania, sprawdzania projektów architektoniczno-budowlanych i sprawowania nadzoru autorskiego,
- 2/ sprawowania kontroli technicznej utrzymania obiektów budowlanych, z zastrzeżeniem art. 62 ust. 5 i 6.

II. Na mocy § 15 rozporządzenia Ministra Transportu i Budownictwa z dnia 28 kwietnia 2006 r. w sprawie samodzielnych funkcji technicznych w budownictwie, niniejsze uprawnienia stanowią podstawę do:

sporządzania projektu zagospodarowania działki lub terenu w zakresie wyżej wymienionej specjalności.

III. Na mocy § 23 ust. 1 rozporządzenia Ministra Transportu i Budownictwa z dnia 28 kwietnia 2006 r. w sprawie samodzielnych funkcji technicznych w budownictwie, niniejsze uprawnienia stanowią podstawę do:

projektowania obiektu budowlanego takiego jak: sieci i instalacje ciepłe, wentylacyjne, gazowe, wodociągowe i kanalizacyjne, z doбором właściwych urządzeń w projekcie budowlanym.

**ZA ZGODNOŚĆ
Z ORYGINAŁEM**

PROJEKTANT

mgr inż. Konrad Suliński
UPRAWNIENIA BUDOWLANE
nr MAZ/0213/POOS/10
do projektowania bez ograniczeń
w specjalności instalacyjnej w zakresie sieci,
instalacji i urządzeń ciepłych,
wentylacyjnych, gazowych, wodociągowych i kanalizacyjnych

UZASADNIENIE

W związku z uwzględnieniem w całości żądania strony, na podstawie art. 107 § 4 Kodeksu postępowania administracyjnego odstępuje się od uzasadniania decyzji.


POUCZENIE

1. Zgodnie z art. 12 ust. 7 ustawy – Prawo budowlane, podstawę do wykonywania samodzielnych funkcji technicznych w budownictwie stanowi wpis do centralnego rejestru, prowadzonego przez Głównego Inspektora Nadzoru Budowlanego oraz wpis na listę członków właściwej izby samorządu zawodowego.
2. Od niniejszej decyzji służy odwołanie do Krajowej Komisji Kwalifikacyjnej Polskiej Izby Inżynierów Budownictwa w Warszawie za pośrednictwem Okręgowej Komisji Kwalifikacyjnej Mazowieckiej Okręgowej Izby Inżynierów Budownictwa w Warszawie, w terminie 14 dni od dnia jej doręczenia.

Skład Orzekający

**STAROSTWO
POWIATOWE W WOŁOMINIE**
Wydział Budownictwa
05-200 Wołomin. Pradzyńskiego 114
tel. 787-43-01 w. 106, 114

1/ mgr inż. Krzysztof Latoszek
2/ mgr inż. Irena Churska
3/ mgr inż. Krzysztof Booss

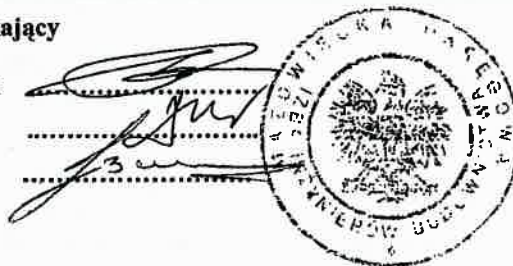

Otrzymują:

1. Pan Konrad Suliński
ul. F. Magellana 14 m. 38
02-777 Warszawa
2. Główny Inspektor Nadzoru Budowlanego
3. a/a

PROJEKTANT
mgr inż. Konrad Suliński
UPRAWNIENIA BUDOWLANE
nr MAZ/2010/10
do projektowania bez ograniczeń
w specjalności instalacyjnej w zakresie sieci,
instalacji i urządzeń ciepłych,
wentylacyjnych, gazowych, wodociągowych i kanalizacyjnych

**ZA ZGODNOŚĆ
Z ORYGINAŁEM**



MAZOWIECKA
OKRĘGOWA
IZBA
INŻYNIERÓW
BUDOWNICTWA

Warszawa, 5 marca 2013

Zaświadczenie

Pan KONRAD SULIŃSKI

miejsce zamieszkania:

ul. MAGELLANA 14 m. 38

02-777 WARSZAWA

jest członkiem Mazowieckiej Okręgowej Izby Inżynierów Budownictwa

o numerze ewidencyjnym: MAZ/IS/0596/10

i posiada wymagane ubezpieczenie od odpowiedzialności cywilnej.

Niniejsze zaświadczenie jest ważne

od dnia: 1 marca 2013 r. do dnia: 31 sierpnia 2013 r.

MAZOWIECKA OKRĘGOWA IZBA
INŻYNIERÓW BUDOWNICTWA
Z-ca PRZEWODNICZĄCEGO

mgr inż. Jerzy Kotowski

STAROSTWO
POWIATOWE W WOŁOMINIE
Wydział Budownictwa
05-200 Wołomin, ul. Sędzińskiego 3
tel: 787-43-01 w. 107, 110, 114

Biurowo: ul. 1 Sierpnia 36B, 02-134 Warszawa, tel. 22 868 35 35, 22 868 35 81, 22 868 35 49, www.maz.pilib.org.pl e-mail: biuro@maz.pilib.org.pl
NIP 525-22-58-203. Dział Członkowski: tel. 22 878 04 11, 22 826 11 05, fax 22 300 99 00. Dział Szkoleń: tel. 22 828 34 10, 22 868 35 50
Komisja Kwalifikacyjna: tel. 22 878 04 03, 22 878 04 04, fax 22 826 28 67 w. 153

**ZA ZGODNOŚĆ
Z ORYGINAŁEM**

PROJEKTANT

mgr inż. Konrad Sulinski
UPRAWNIENIA BUDOWLANE
nr MAZ/0007/03/10

do projektowania bez ograniczeń
w specjalności instalacyjnej w zakresie sieci,
instalacji i urządzeń ciepłych,
wentylacyjnych, gazowych, wodociągowych i kanalizacyjnych

PREZYDIUM
RADY NARODOWEJ m. st. WARSZAWY
WYDZIAŁ ARCHITEKTURY
NADZORU BUDOWLANEGO I GEODEZJI
Nr ewid. uprawn. 375/69

Warszawa, dnia 19 czerwca 1969 r.

UPRAWNIENIA BUDOWLANE

Na podstawie art. 18, art. 19, ust. 1, pkt. 1 i art. 20, ust. 1 ustawy z dnia 31 stycznia 1961 r. — prawo budowlane (Dz. U. nr 7, poz. 46) oraz § 29 i § 28, ust. 1, p. 1, 1. 2. rozporządzenia Przewodniczącego Komitetu Budownictwa, Urbanistyki i Architektury z dnia 10 września 1962 r., w sprawie kwalifikacji fachowych osób wykonujących funkcje techniczne w budownictwie powszechnym (Dz. U. nr 53, poz. 266)

STAROSTWO
POWIATOWE W WOŁOMINIE
Wydział Budownictwa
05-200 Wołomin, ul. Prądzińskiego 3
tel. 787-43-01 w. 106, 107, 110, 114

Ob. NIKANDER R Y B K A s. Adolfa
inżynier urządzeń sanitarnych
urodzony dnia 2. I. 1937 r. Warszawa,

OTRZYMUJE


w specjalności instalacji i urządzeń sanitarnych
uprawnienia budowlane do 1/ sporządzania projektów instalacji i urządzeń sanitarnych,
2/ kierowania robotami budowlanymi w zakresie budowy instalacji i urządzeń sanitarnych.



mgr int. arch. Stanisław Lasota

**ZA ZGODNOŚĆ
Z ORYGINAŁEM**

inż. NIKANDER RYBKA
Warszawa, ul. Miłtańska 3 m. 32
upr. bud. 375/69
upr. bud. 574/64

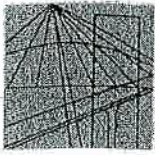

Warszawa, 28 grudnia 2012

Zaświadczenie

Pan NIKANDER RYBKA

miejsce zamieszkania:

ul. WILCZA 9A M 8

00-538 WARSZAWA

jest członkiem Mazowieckiej Okręgowej Izby Inżynierów Budownictwa

o numerze ewidencyjnym: MAZ/BO/1570/01

i posiada wymagane ubezpieczenie od odpowiedzialności cywilnej.

Niniejsze zaświadczenie jest ważne

od dnia: 1 stycznia 2013 r. do dnia: 31 grudnia 2013 r.

MAZOWIECKA OKRĘGOWA IZBA
INŻYNIERÓW BUDOWNICTWA
Z-ca PRZEWODNICZĄCEGO

inż. Józef Kotowski

Biuro: ul. 1 Sierpnia 36B, 02-134 Warszawa, tel. 22 868 35 35, 22 868 35 81, 22 868 35 82, fax 22 868 35 49, www.maz.pilb.org.pl e-mail: biuro@maz.pilb.org.pl
NIP 525-22-56-203. Dział Członkowski: tel. 22 878 04 11, 22 826 11 05, fax 22 300 99 00. Dział Szkoleni: tel. 22 828 34 10, 22 868, 35 50
Komisja Kwalifikacyjna: tel. 22 878 04 03, 22 878 04 04, fax 22 826 28 67 w. 153

STAROSTWO
WIATOWE W WOŁOMINIE
Dział Budownictwa
10 Wolomin, ul. Prądzyńskiego 3
17-43-01 w 106, 107, 110, 114

**ZA ZGODNOŚĆ
Z ORYGINAŁEM**

inż. NIKANDER RYBKA
Warszawa, ul. Maltańska 3 m. 32
upr. bud. 375/69
upr. bud. 574/64

L.dz.DT/3652 /11/2012

Nr wn.1024/Ks/2012

Wołomin, dnia 30.11.2012

WARUNKI TECHNICZNE

na budowę sieci kanalizacji sanitarnej wraz z odgałęzieniami kanalizacyjnymi w ul. Mokrej w Zagościńcu na odcinku od wysokości dz. ew. nr 169 obr. 09 do wysokości dz. ew. nr 167 obr. 09.

**Inwestor: Przedsiębiorstwo Wodociągów i Kanalizacji Sp. z o. o.
ul. Graniczna 1, 05-200 Wołomin**

Dział Techniczno-Inwestycyjny Przedsiębiorstwa Wodociągów i Kanalizacji Sp. z o.o. w Wołominie przy ul. Granicznej 1 poniżej przedkłada warunki techniczne na budowę sieci kanalizacji sanitarnej wraz z odgałęzieniami do granic posesji zabudowanych w ul. Mokrej w Zagościńcu na odcinku wysokości dz. ew. nr 169 obr. 09 do wysokości dz. ew. nr 167 obr. 09:

- W ul. Mokrej w Zagościńcu należy wybudować sieć kanalizacji sanitarnej $\varnothing 200$ PVC, $L_{ca}=55,0$ m, $i_{min}=5\%$ na odcinku od istniejącej sieci kanalizacji sanitarnej $\varnothing 200$ PVC w ul. Mokrej na wysokości dz. ew. nr 169 obr. 09 do wysokości dz. ew. nr 167 obr. 09 i zakończyć studnią $\varnothing 1200$ bet.
- Od w/w projektowanej sieci kanalizacji sanitarnej należy wybudować odgałęzienia $\varnothing 160$ PVC do granic posesji zabudowanych i po wykonaniu zaślepić.

Uzbrojenie projektowanej sieci kanalizacji sanitarnej:

- studnie $\varnothing 1200$, $\varnothing 1000$ betonowe oraz $\varnothing 425$ PVC,
- przewody $\varnothing 160$, $\varnothing 200$ PVC klasy S.

W związku z powyższym należy:

- Trasę sieci kanalizacji sanitarnej wraz z odgałęzieniami uzgodnić w Powiatowym Zespole Uzgodniania i Dokumentacji Projektowej Wołomin ul. Powstańców 8 przez uprawnionego geodetę.
- Opracować projekt budowlany sieci wraz z odgałęzieniami (osoba posiadająca uprawnienia) w 5 egzemplarzach i pod względem technicznym należy uzgodnić w Przedsiębiorstwie Wodociągów i Kanalizacji Sp. z o. o. w Wołominie ul. Graniczna 1.
- Wejście w grunty osób fizycznych i prawnych oraz wszystkie wymagane decyzje i pozwolenia uzgodnić z odpowiednimi organami.
- Przed przystąpieniem do robót uprawniony Wykonawca pobierze dziennik robót w PWiK Sp. z o. o. w Wołominie.
- Warunki uzgodnienia tracą ważność po upływie 3 lat od daty ich wydania.

Sporządził:
Piotr Dębski
Dział Techniczno-Inwestycyjny

P. Kosiński

CZŁONEK ZARZĄDU
Wojciech Jankowski

PREZES ZARZĄDU
Paweł Solis

OŚWIADCZENIE

Oświadczam, że projekt budowlany budowy kanalizacji sanitarnej został wykonany zgodnie z obowiązującymi przepisami oraz zasadami wiedzy technicznej (adres obiektu - Zagoścień, ul. Mokra, dz. 155/3, obr. 09 inwestor – PWiK w Wołominie).

STAROSTWO
POW. WOŁOMIN
Wydział Budownictwa
05-200-woł
ul. Prądzyńskiego 3
tel. 787-43-01 w. 106, 107, 110, 114

PROJEKTANT SPRAWDZAJĄCY

inż. NIKAJDER RYBKA
Warszawa, Maltańska 3 m. 32
upr. bud. 375/69
upr. bud. 574/64

PROJEKTANT

PROJEKTANT
mgr inż. Konrad Suliński
UPRAWNIENIA BUDOWLANE
nr 102/2011/0003/10
do projektowania bez ograniczeń
w specjalności instalacyjnej w zakresie sieci,
instalacji i urządzeń ciepłych,
wentylacyjnych, gazowych, wodociągowych i kanalizacyjnych

OPIS TECHNICZNY

1. Przedmiot i zakres opracowania

Przedmiotem opracowania jest projekt kanału sanitarnego na dz. 155/3, obr. 09 wraz z odgałęzieniami do granic posesji zabudowanych w ul. Mokrej w Zagościńcu.

W zakres opracowania wchodzi kanał sanitarny (z rur PVC DN 200mm, klasa "S"), oraz odgałęzienia (z rur PVC DN 160mm, klasa "S").

2. Podstawa opracowania projektu

Podstawą opracowania projektu jest:

- 2.1. Zlecenie inwestora
- 2.2. Warunki techniczne przyłączenia do sieci kanalizacyjnej
- 2.3. Wizja lokalna w terenie oraz uzgodnienie techniczne z inwestorem
- 2.4. Plan sytuacyjno-wysokościowy w skali 1:500
- 2.5. Uzgodnienie trasy przyłącza w Zespole Uzgadniania Dokumentacji Projektowej

Opinia NR 578/2013 z dn. 03.04.2013r.

STAROSTWO
POWIATOWE W WOŁOMINIE
Wydział Inżynierii i Gospodarki
05-200 Wołomin, ul. Prądyńskiego 3
tel. 787-43-01 w. 106, 107, 110, 114

3. Opis kanału sanitarnego

Zaprojektowano kanał sanitarny z rur PVC DN 200mm (kielichowych) o sztywności obwodowej SN 8 i długości $L=52,0$ m oraz odgałęzienia z rur PVC DN 160mm SN 8 o łącznej długości 7,5 m do granicy działek, na których będą zaślepione korkiem. Kanał należy włączyć do istniejącego kanału DN 200 poprzez istniejącą studnię $\varnothing 1000$ poprzez zamontowanie tulei ochronnej DN 200. Ponadto sieć kanalizacji sanitarnej należy zakończyć studnią z kręgów betonowych $\varnothing 1200$.

4. Roboty ziemne

Projektowany kanał sanitarny należy wykonać metodą wykopu wąsko przestrzennego, umocnionego wypraskami lub szalunkami płytowymi. Wykop w miejscu wcinki należy wykonać mechaniczno-ręcznie, urobek odkładać obok wykopu. Wykop zabezpieczy szalunkami stalowymi. Kanał należy wykonać ze spadkiem do istniejącego kanału sanitarnego w ul. Mokrej.

Pierwszą warstwę zasypki do 30cm ponad wierzch rury kanalizacyjnej należy wykonać ręcznie przy pomocy suchego piasku pozbawionego kamieni z jednoczesnym ręcznym zagęszczeniem go w celu dokładnego wypełnienia szczelin wokół przewodu. Dalszą zasypkę można wykonać gruntem z wykopu z rozścieleniem i ubiciem warstwami o grubości

20cm. W miejscu wcinki zasyp wykopu powinien być zagęszczony a wynik zagęszczenia gruntu powinien być potwierdzony badaniami. Wskaźnik zagęszczenia gruntu wg CBR \geq 0,98.

Przed przystąpieniem do robót fakt ten należy zgłosić do odpowiednich służb eksploatacyjnych i pod ich nadzorem i w uzgodnieniu z nimi prowadzić roboty ziemne zgodnie z zaleceniem ZUD. Przed rozpoczęciem robót prowadzonych w pasie drogowym należy opracować i uzgodnić projekt organizacji ruchu i uzyskać decyzję na zajęcie pasa ruchu drogowego od zarządzającego ulicą.

Wszystkie roboty ziemne i instalacyjne należy prowadzić z normą branżową „Przewody podziemne. Roboty ziemne. Wymagania i badania przy odbiorze” BN-84/B-10735: Przewody podziemne roboty ziemne”.

Po wykonaniu robót montażowych zlecić inwentaryzację geodezyjną. Zachować przepisy BHP podczas wykonywania robót ziemnych i instalacyjnych. W czasie prowadzenia robót ziemnych i instalacyjnych wykopy należy zabezpieczyć barierkami.

Roboty wykonywane w 70% mechanicznie, 30% ręcznie. Wymiana gruntu w 30-40%.

5. Wpływ inwestycji na środowisko

Zgodnie z Rozporządzeniem Rady Ministrów z dnia 21 sierpnia 2007 roku (Dz. U. Nr 158, poz. 1105), przedsięwzięcie polegające na budowie kanału sanitarnego wraz z odgałęzieniami nie spełnia kryteriów określonych w Dz. U. Nr 158, poz. 1105 i nie zalicza się do przedsięwzięć mogących znacząco oddziaływać na środowisko, dla których konieczne jest uzyskanie decyzji o środowiskowych uwarunkowaniach zgody na realizację przedsięwzięcia. W związku z powyższym dla niniejszego przedsięwzięcia nie jest konieczne uzyskanie decyzji o środowiskowych uwarunkowaniach zgody na realizację przedsięwzięcia.

6. Warunki gruntowo wodne

Zgodnie z par. 4 ustęp 3 Rozporządzenia Ministra Transportu Budownictwa i Gospodarki Morskiej z dnia 25.04.2012 r., w sprawie ustalania geotechnicznych warunków posadowienia obiektów budowlanych (Dz. U. z 2012 r. nr 81 poz. 463). **Po przeanalizowaniu opinii geotechnicznej wykonanej dla niniejszej inwestycji przyjęto warunki gruntowe złożone oraz drugą kat. geotechniczną.**

7. Zestawienie długości i średnic projektowanych kanałów

Lp.	Rodzaj kanału	Długość	Średnica	Materiał
1	Kanał sanitarny, węzły 1-3	52,0 m	200 mm	PVC
2	Odgałęzienie, węzły 2-2a	4,0 m	160 mm	PVC
3	Odgałęzienie, węzły 3-3a	3,5 m	160 mm	PVC

8. Wykaz istniejących urządzeń podziemnych

W pobliżu projektowanego kanału sanitarnego znajdują się istniejące urządzenia podziemne takie jak: gazociąg, przyłącza gazowe, wodociąg, przyłącza wodociągowe.

9. Odwodnienie wykopów

Badania geologiczne wykazały wysoki poziom wód gruntowych. Zaleca się wykonywanie robót w okresie letnim, takim aby poziom wód gruntowych naturalnie był jak najniższy.

Z powodu wysokiego stanu wód i żeby nie naruszać istniejących warstw geologicznych projektuje się osuszenie wykopów za pomocą igłofiltrów IgE – 81/32 w zestawie po 50 sztuk igieł w komplecie z rozstawem szpilek co 1m. Wodę należy odprowadzić do rowów melioracyjnych po wcześniejszym uzgodnieniu z inwestorem. Rzeczywiste godziny pompowania wody powinny być wpisane do dziennika pompowania i potwierdzone wpisem Kierownika Budowy lub Inspektora nadzoru.

10. Uwagi końcowe

- Prace należy wykonywać zgodnie z zaleceniami i uwagami zawartymi w Opinii ZUD i warunkami przyłączenia
- Budowę należy realizować pod nadzorem osoby posiadającej odpowiednie uprawnienia budowlane w odpowiedniej specjalności i po instruktażu ogólnym i stanowiskowym pracowników
- Należy przestrzegać wymagań BHP podczas eksploatacji maszyn i innych urządzeń technicznych do robót ziemnych, budowlanych, drogowych zawartych w Rozporządzeniu Ministra Gospodarki z dnia 20.09.2001 (Dz. U. Nr 118 poz. 1263)
- Należy przestrzegać zasad zawartych w Rozporządzeniu Ministra Infrastruktury z dnia 06.02.2003 w sprawie BHP podczas wykonywania robót budowlanych (Dz. U. Nr 47 poz. 401)
- Planowana inwestycja nie jest przedsięwzięciem, które w fazie budowy jak i w eksploatacji powodowałaby szkodliwe i uciążliwe oddziaływanie na środowisko, mogąc pogorszyć jego stan oraz mieć niekorzystny wpływ na zdrowie ludzi.

Projektant sprawdzający

inż. NIKOLAJ DER RYBKA
Warszawa, Chałubińska 3 m. 32
upr. bud. 375/69
upr. nad. 574/64

Opracował

PROJEKTANT
Inżynier Konrad Sulinski
UPRAWNIENI BUDOWLANE
W SPRAWIE PRACOWNICTWA
WYDZIAŁ BUDOWNICTWA
W OLSZTYNIE
w sprawie: wykonawczej i z kresie sieci,
sanitarnych i kanalizacyjnych,
wentylacyjnych, gotowych, wentylacyjnych i kanalizacyjnych

**INFORMACJA
DOTYCZĄCA BEZPIECZEŃSTWA I OCHRONY ZDROWIA**

I.

1. Nazwa i adres obiektu budowlanego

Kanalizacja sanitarna w ul. Mokrej, dz. 155/3, obr. 09 w miejscowości Zagościniec gm. Wołomin ,

2. Imię i nazwisko inwestora – adres

Przedsiębiorstwo Wodociągów i Kanalizacji Sp. z o. o.
05-200-Wołomin, ul. Graniczna 1

3. Imię i nazwisko oraz adres projektanta

Konrad Suliński - upr. bud. nr MAZ/0213/POOS/10
02-777 Warszawa, ul. Magellana 14 m. 38

II.

4. Zakres robót oraz kolejności realizacji

Przewiduje się wykonanie sieci kanalizacji sanitarnej poprzez:

- składowanie materiałów
- wykonanie wykopu dla kanalizacji
- wykonanie podsypki
- montaż rur w wykopie
- wykonanie prób szczelności
- wykonanie nadsypki
- ułożenie taśmy ostrzegawczej
- zasypkę wykopu
- prace wykończeniowe
- zagospodarowanie placu budowy
- odbiory techniczne

STAROSTWO
POWIATOWE W WOŁOMINIE
Wydział Budownictwa
05-200-Wołomin, ul. Prądzyńskiego 3
tel. 787-43-01 w. 106, 107, 110, 114

5. Wykaz istniejących obiektów budowlanych:

- gazociąg DN 40
- wodociąg DN 80 wraz z przyłączami DN 40

6. Wskazanie sposobu prowadzenia instruktażu pracowników :

- **bezpośredni nadzór nad bezpieczeństwem i higieną pracy na budowie sprawuje kierownik budowy,**
- należy przeprowadzić szkolenie ogólne i stanowiskowe pracowników w zakresie BHP i P. poż.,
- pracodawca ponosi odpowiedzialność za stan bezpieczeństwa pracy i ochrony zdrowia w czasie wykonywania robót,
- należy przestrzegać zasad i wymagań zawartych w Rozporządzeniu Ministra Infrastruktury z dnia 06.02.2003r w sprawie BHP podczas wykonywania robót budowlanych (Dz. U. Nr 47poz.401).

7. Wskazanie środków technicznych i organizacyjnych, zapobiegających niebezpieczeństwom wynikającym z wykonywania robót budowlanych:

- prace ziemne i montażowe należy wykonywać zgodnie z projektem budowlanym, warunkami pozwolenia na budowę oraz przepisami i normami,
- roboty wykonywać pod nadzorem osoby posiadającej odpowiednie uprawnienia budowlane w odpowiedniej specjalności,
- pracę mogą wykonywać tylko pracownicy odpowiednio przeszkoleni w zakresie BHP i Ppoż. Oraz o odpowiednich kwalifikacjach zawodowych,
- wyposażyć pracowników w odzież i obuwie robocze, bezpieczny i sprawny sprzęt oraz narzędzia,
- wyposażyć pracowników w środki łączności np. telefon komórkowy,
- wykonywanie robót ziemnych w bezpośrednim sąsiedztwie instalacji podziemnych należy wykonywać tylko ręcznie,
- przy wykonywaniu robót ziemnych sprzętem zmechanizowanym (minikoparka) należy wyznaczać teren niebezpieczny i odpowiednio go oznakować.

Wymagania BHP podczas eksploatacji maszyn i innych urządzeń technicznych do robót ziemnych, budowlanych i drogowych określa Rozporządzenie Ministra Gospodarki z dnia 20.09.2001r – (Dz. U. Nr 118 poz. nr 1263).

Realizacja projektowanego zamierzenia budowlanego **nie pociąga za sobą wykonywania robót budowlanych wymienionych w art. 21a ust. 2 Ustawy Prawo Budowlane.**

Dlatego też, zgodnie a **art. 21a ust. 1a pkt. 1 i 2** oraz **art. 42 ust. 2 pkt. 2 i ust. 3a**, **Kierownik budowy nie jest zobowiązany do sporządzania PLANU BEZPIECZENSTWA I OCHRONY ZDROWIA oraz umieszczenia na budowie ogłoszenia zawierającego dane dotyczące BIOZ.**

inż. NIKANDER RYBKA
Warszawa ul. Małatarska 3 m. 32
upr. bud. 575/69
upr. bud. 574/64

P R O J E K T A N T
mgr inż. Konrad Suliński
UPRAWNIENIA BUDOWLANE
nr MAZ/12700/06/10
do projektowania bez ograniczeń
w specjalności instalacyjnej w zakresie sieci,
instalacji i urządzeń cieplnych,
wentylacyjnych, gazowych, wodociągowych i kanalizacyjnych

STAROSTWO
POWIATOWE W GŁOCHOWIE
Urząd Budownictwa
05-200 ul. Prądzińskiego 3
tel. 787-43-01 w. 106, 107, 110, 114

Wołomin dnia 03.04.2013

Starostwo Powiatowe w Wołominie
Zespół Uzgadniania
Dokumentacji Projektowej
05-200 Wołomin
ul. Powstańców 8
tel. 022-787-66-28

ZUD.6630. 438 .2013

OPINIA 578/2013

Przedmiot opinii: sieć kanalizacji sanitarnej wraz z odgałęzieniami kanalizacyjnymi

Inwestor: PWiK Sp. z o.o. Wołomin

Na wniosek z dnia: 2013.03.16

Data złożenia wniosku do Powiatowego Zespołu Uzgadniania Dokumentacji: 2013.03.19

Zgodnie z Ustawą z dnia 17 maja 1989 r. Prawo Geodezyjne i Kartograficzne
(Dz. U. z 2010 r. Nr.193, poz.1287 z późn. zm.) Starosta Wołomiński **opiniuje pozytywnie**
dokumentację projektową obiektu położonego **we w. Zagoścień, ul. Mokra, dz. 155/3 obr. 09**

Uwagi i zalecenia jednostek opiniujących dokumentację projektową:

1. MSG - w miejscach skrzyżowań z siecią gazową prace ziemne wykonywać **reżymie z zachowaniem**
szczególnej ostrożności. Przed przystąpieniem do robót zgłosić nadzór techniczny do **MSG RDC**
Wołomin ul. Piłsudskiego 2A, tel: (22) 667-39-77.

1 zał. w 2 egz.

Sporządziła:

Jolanta Zakrzewska

STAROSTWO
POWIATOWE W WOŁOMINIE
Powiatowy Zespół Uzgadniania
Dokumentacji Projektowej
Sieci Uzbrojenia Terenu
05-200 Wołomin, ul. Powstańców 8

Z upoważnienia Starosty
PRZEWODNICZĄCY
Zespołu Uzgadniania Dokumentacji Projektowej
Rożena Kowalewska

1. Opinia ważna jest przez okres 3 lat.

2. Zgodnie z Art. 27 Ustawy z dnia 17 maja 1989 r Prawo Geodezyjne i Kartograficzne (Dz. U. z 2010 r. Nr.193,poz.1287 z późn. zm.)

sieć uzbrojenia terenu podlega inwentaryzacji i ewidencji.

Inwestorzy są zobowiązani:

- zapewnić wyznaczenie i dokonanie pomiarów powykonawczych przez jedn. uprawnione do wykonywania prac geodezyjnych,
- pomiary powykonawcze sieci podziemnego uzbrojenia terenu, układanej w wykopach otwartych, należy wykonać przed ich zakryciem.

Postępowanie niezgodne z w/w przepisami, podlega karze grzywny, orzekanej na podstawie przepisów o postępowaniu w sprawach o wykroczeniach (Art. 48 ust. 1 pkt. 6 i ust. 2 Ustawy).

3. Integralną część opinii stanowi załącznik (załączniki) w postaci mapy (map) do celów projektowych z określonym usytuowaniem projektowanych sieci uzbrojenia terenu.


STARGOŚĆ
POWIATOWE W WOŁOMINIE
Biuro Budownictwa
ul. Pradzińskiego 3
107-110, 114

MAPA DO CEŁÓW PROJEKTOWYCH terenu położonego: Zagościńiec, ul. Mokra dz. ew. 155/3 obr. Zagościńiec 09	
L.Dz.	1181/13
Nr ewidencyjny zgłoszenia	125-143/13
Miejscowość	Zagościńiec
Jednostka ewidencyjna	143412_5 Wołomin - obszar wiejski
Obręb ewidencyjny	0039
Skala mapy	Zagościńiec 09
Nazwa układu współrzędnych	1:500 sekcja prostokątnych płaskich wysokości
Oznaczenie granic obszaru, który był przedmiotem aktualizacji; data pomiaru	PUNG 20007 Kr. 86 07.02.2013
Oznaczenie i informacje o służebnościach gruntowych mających wpływ na zagospodarowanie gruntów, zlokalizowanych w granicach projektowanej inwestycji	Nie dotyczy
Oznaczenie i symbol konturu użytku gruntowego, który nie jest ujawniony w bazie danych ewidencji gruntów i budynków	brak
Nie wyklucza się istnienia w terenie innych nie wykazanych na niniejszej mapie urządzeń podziemnych, które nie były zgłoszone do inwentaryzacji.	

USŁUGI GEODEZYJNE
ZBIGNIEW SZCZECZURA
 ul. ZAŁUSKIEGO 108
 05-230 KOBYLKA
 NIP 125-049-16-14

ZBIGNIEW SZCZECZURA
 Geodezja Uprawniony
 Nr zaawizacji 5384
 ul. ks. Mieczysława Zaluskiego 108
 Wołomin, 05-230

imię i nazwisko, nr uprawnień oraz data i podpis geodety uprawnionego który opracował mapę

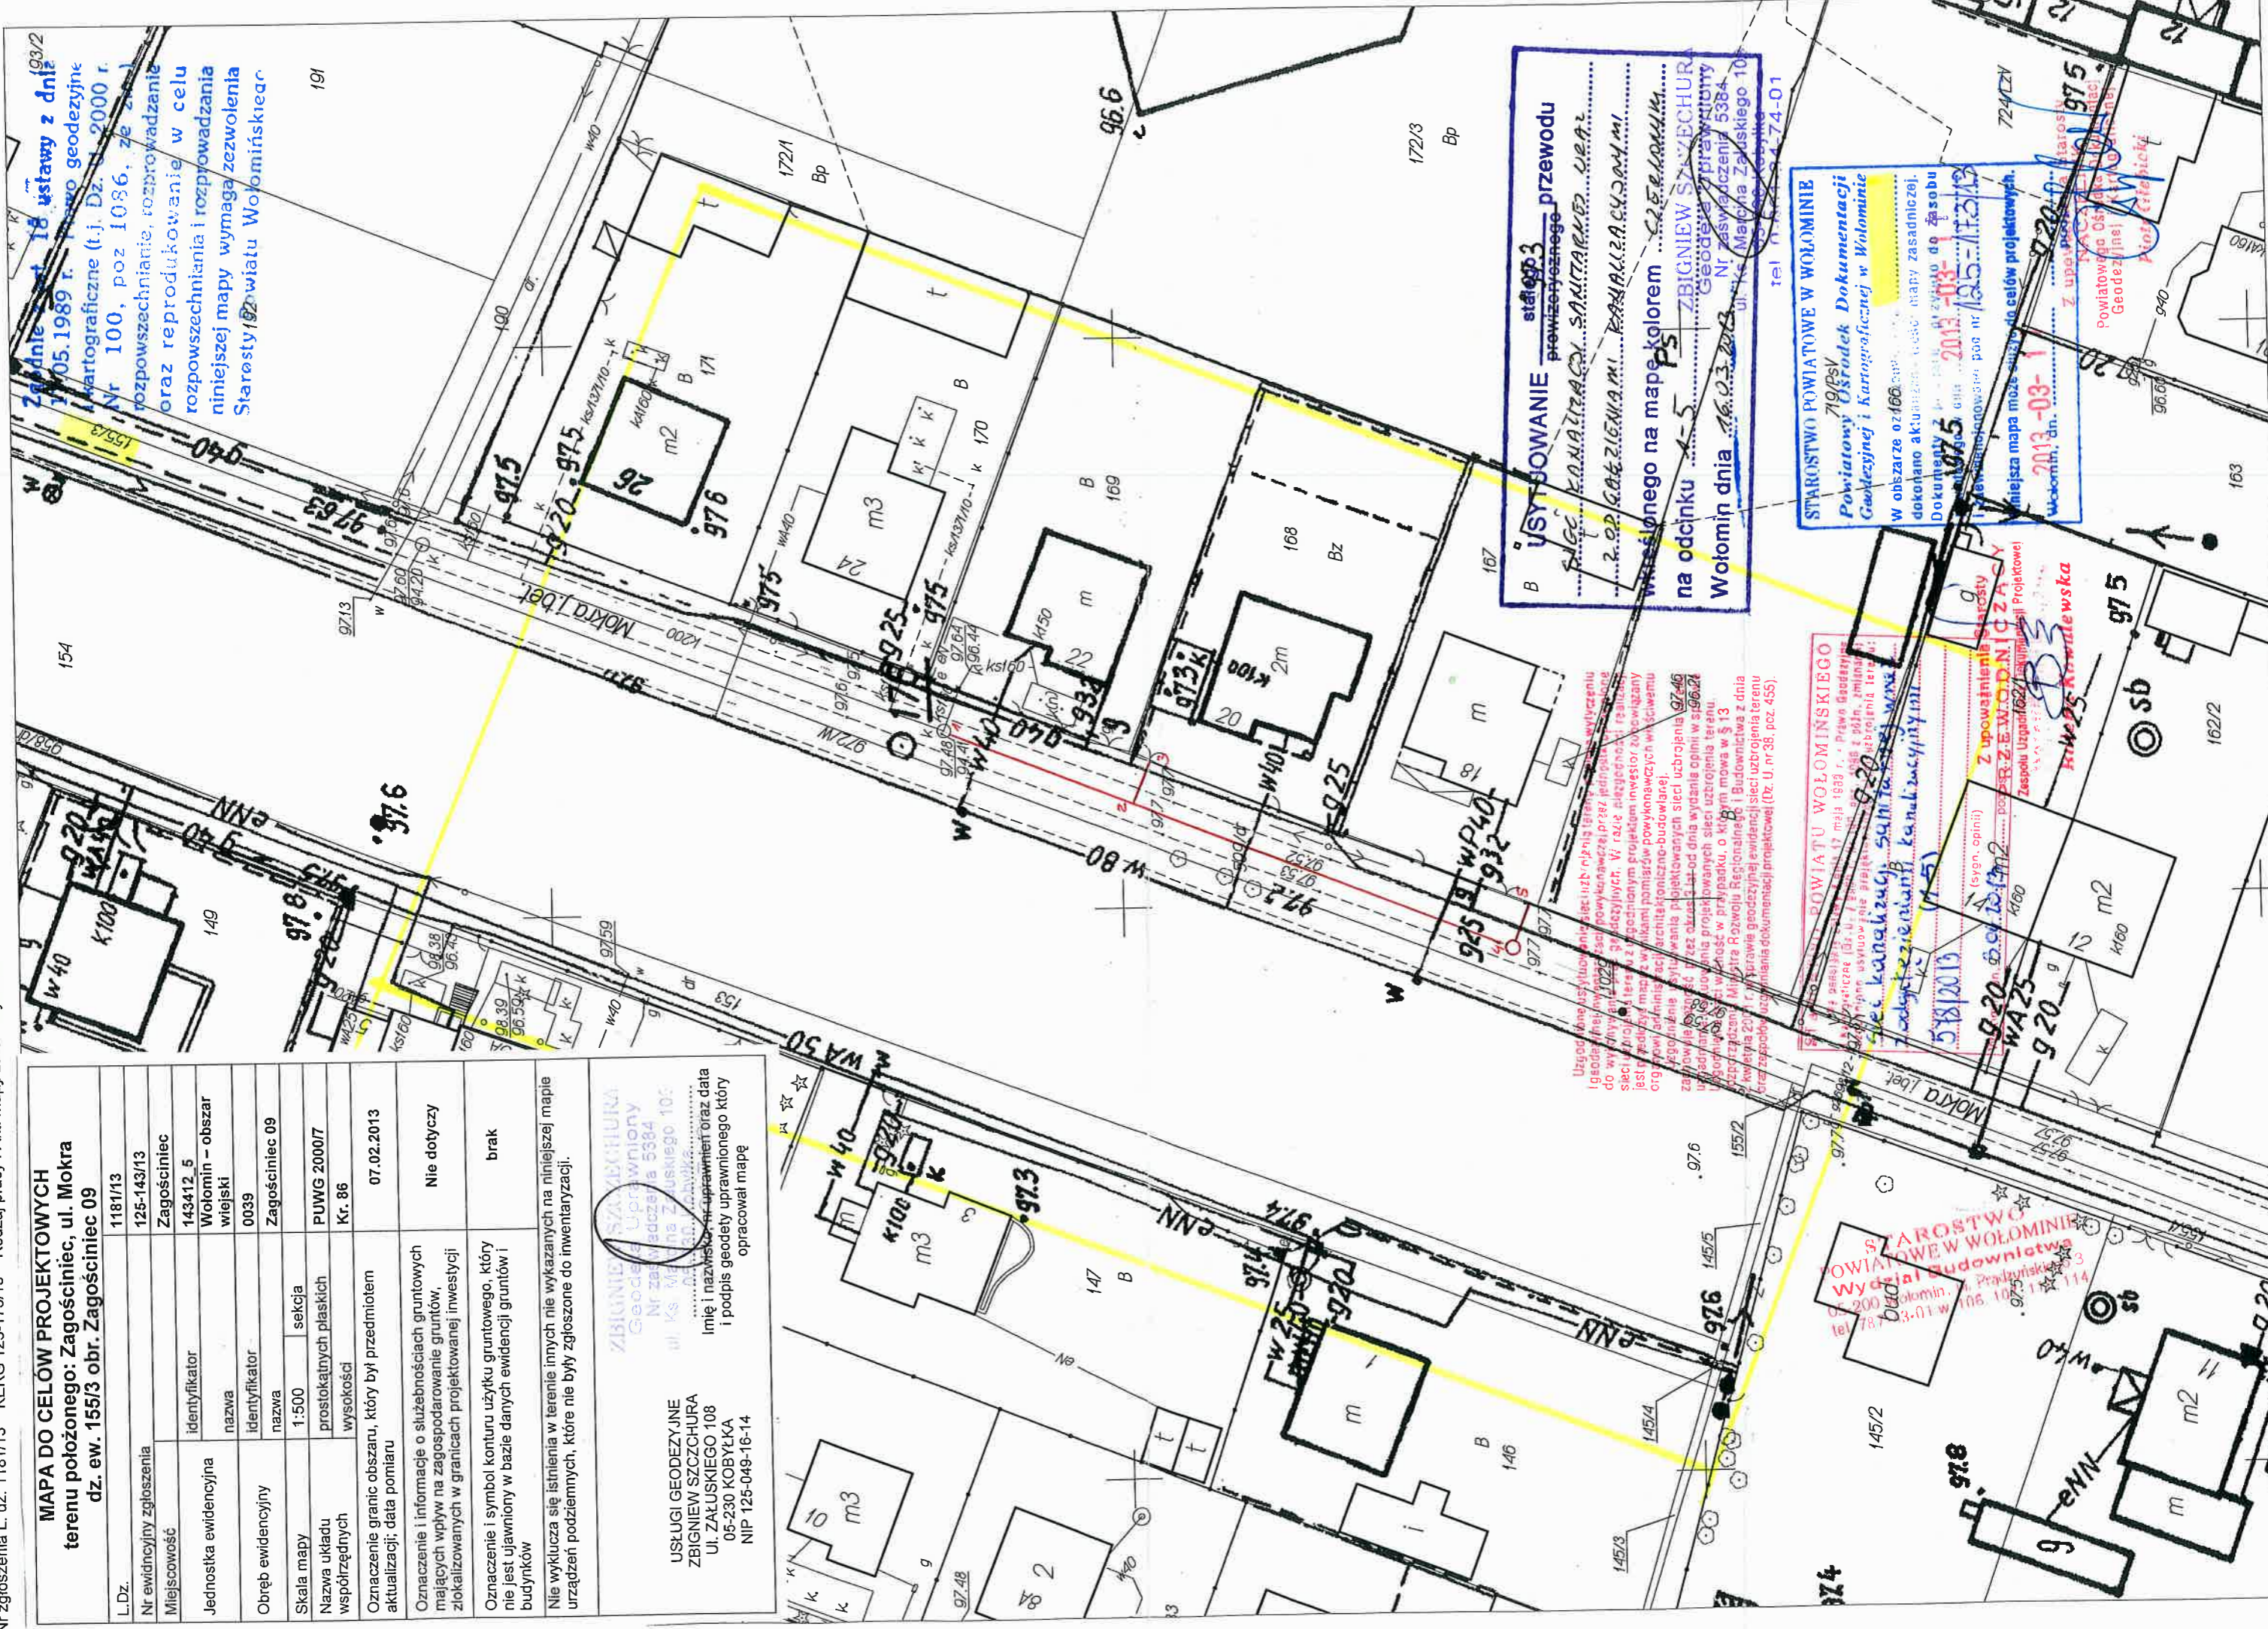

UŚYTIOWANIE
 stacji 920-3
 przewidywanego przewodu

PRACOWNICY SANITARNO-URB.
 R.D.P. GOSZCZKIENIA MI. KARMALICZA CYDAMI
 Wołominiego na mapę kolorem... CIEBRODIM
 na odcinku 4-5
 Wołomin dnia 16.03.2013

tel. n. 88 884 74-01

STAROSTWO POWIATOWE W WOŁOMINIE
 79/PSV
Powiatowy Ośrodek Dokumentacji
 Geodezyjnej i Kartograficznej w Wołominie

W obszarze oznaczonym na mapie zasadniczej...
 Do wykonania planu...
 dnia 2013-03-16
 Nr zaawizacji 5384
 ul. ks. Mieczysława Zaluskiego 108
 Wołomin, 05-230

STAROSTWO POWIATOWE W WOŁOMINIE
 Wydział Budownictwa
 05-200 Wołomin, ul. Pradziwińskiego 3
 tel. 78 713-01 w 106, 107, 111, 114

Z upoważnienia Starosty
 Z. E. W. ODNICZAK
 Zespołu Uzasadnień i Projektów
 Kawałki 25 Kawałki wska
 578/2013
 2013-03-16

Uzgodnienie projektu...
 1020
 jest to projekt...
 09.20
 09.20
 09.20

OPIS DO PROJEKTU ZAGOSPODAROWANIA TERENU

1. Przedmiotem inwestycji jest budowa kanału sanitarnego $\varnothing 200$ ułożonego w ziemi na terenie dz. 155/3 obr. 09 przy ul. Mokrej wykonanego z tworzywa sztucznego – PVC w m. Zagościniec gm. Wołomin w celu odprowadzenia ścieków komunalnych.
2. Projektuje się budowę części podziemnej kanału z rur PVC.
3. Powierzchnia zabudowy projektowanego kanału wynosi ok. 10,7 m².
4. Powyższe działki, na których projektowany jest obiekt budowlany – sieć kanalizacji sanitarnej, nie jest wpisana do rejestru zabytków, podlega ochronie na podstawie ustaleń miejscowego planu zagospodarowania przestrzennego.
5. Eksploatacja górnicza nie występuje w rejonie planowanej inwestycji, teren inwestycji nie jest wpisany do rejestru zabytków, nie podlega ochronie konserwatora zabytków.
6. Planowana inwestycja budowy kanalizacji sanitarnej nie jest przedsięwzięciem, która zarówno w fazie budowy jak i w fazie eksploatacji powodowałaby szkodliwe i uciążliwe oddziaływanie na środowisko mogące pogorszyć jego stan i miała niekorzystny wpływ na higienę i zdrowie ludzi.
7. Powyższa inwestycja przewiduje budowę kanalizacji sanitarnej DN 200 PVC o długości $L_c=52,0$ m oraz odgałęzień DN 160 PVC o długości $L_c=7,5$ m, na terenie działki gminnej.



inż. NIKAJDER RYBKA
Warszawa ul. Chałubińska 3 m. 32
upr. bud. 375/69
upr. bud. 574/64

PROJEKTANT
inż. Konrad Sulński
UPRAWNIENIA BUDOWLANE
nr 100/2010
w zakresie instalacji bez ograniczeń
w zakresie instalacji w zakresie sieci,
instalacji i urządzeń ciepłych,
wentylacyjnych, wentylacji wodociągowej i kanalizacyjnych

MAPA DO CEŁÓW PROJEKTOWYCH terenu położonego: Zagósciniec, ul. Mokra dz. ew. 155/3 obr. Zagósciniec 09	
L.Dz.	1181/13
Nr ewidencyjny zgłoszenia	125-143/13
Miejscowość	Zagósciniec
identyfikator	143412_5
Jednostka ewidencyjna	Wołomin – obszar wiejski
identyfikator	0039
Obręb ewidencyjny	Zagósciniec 09
Skala mapy	1:500 sekcja
Nazwa układu współrzędnych	prostokątnych płaskich
	wysokości
Oznaczenie granic obszaru, który był przedmiotem aktualizacji; data pomiaru	PUWG 2000/7 Kr. 86 07.02.2013
Oznaczenie i informacje o służebnościach gruntowych mających wpływ na zagospodarowanie gruntów, zlokalizowanych w granicach projektowanej inwestycji	Nie dotyczy
Oznaczenie i symbol konturu użytku gruntowego, który nie jest ujawniony w bazie danych ewidencji gruntów i budynków	brak
Nie wyklucza się istnienia w terenie innych nie wykazanych na niniejszej mapie urządzeń podziemnych, które nie były zgłoszone do inwentaryzacji.	

USŁUGI GEODEZYJNE
 ZBIGNIEW SZCZUCHURA
 UL. ZAŁUSKIEGO 108
 05-230 KOBYŁKA
 NIP 125-049-16-14

imię i nazwisko, nr uprawnień oraz data i podpis geodety uprawniającego który opracował mapę

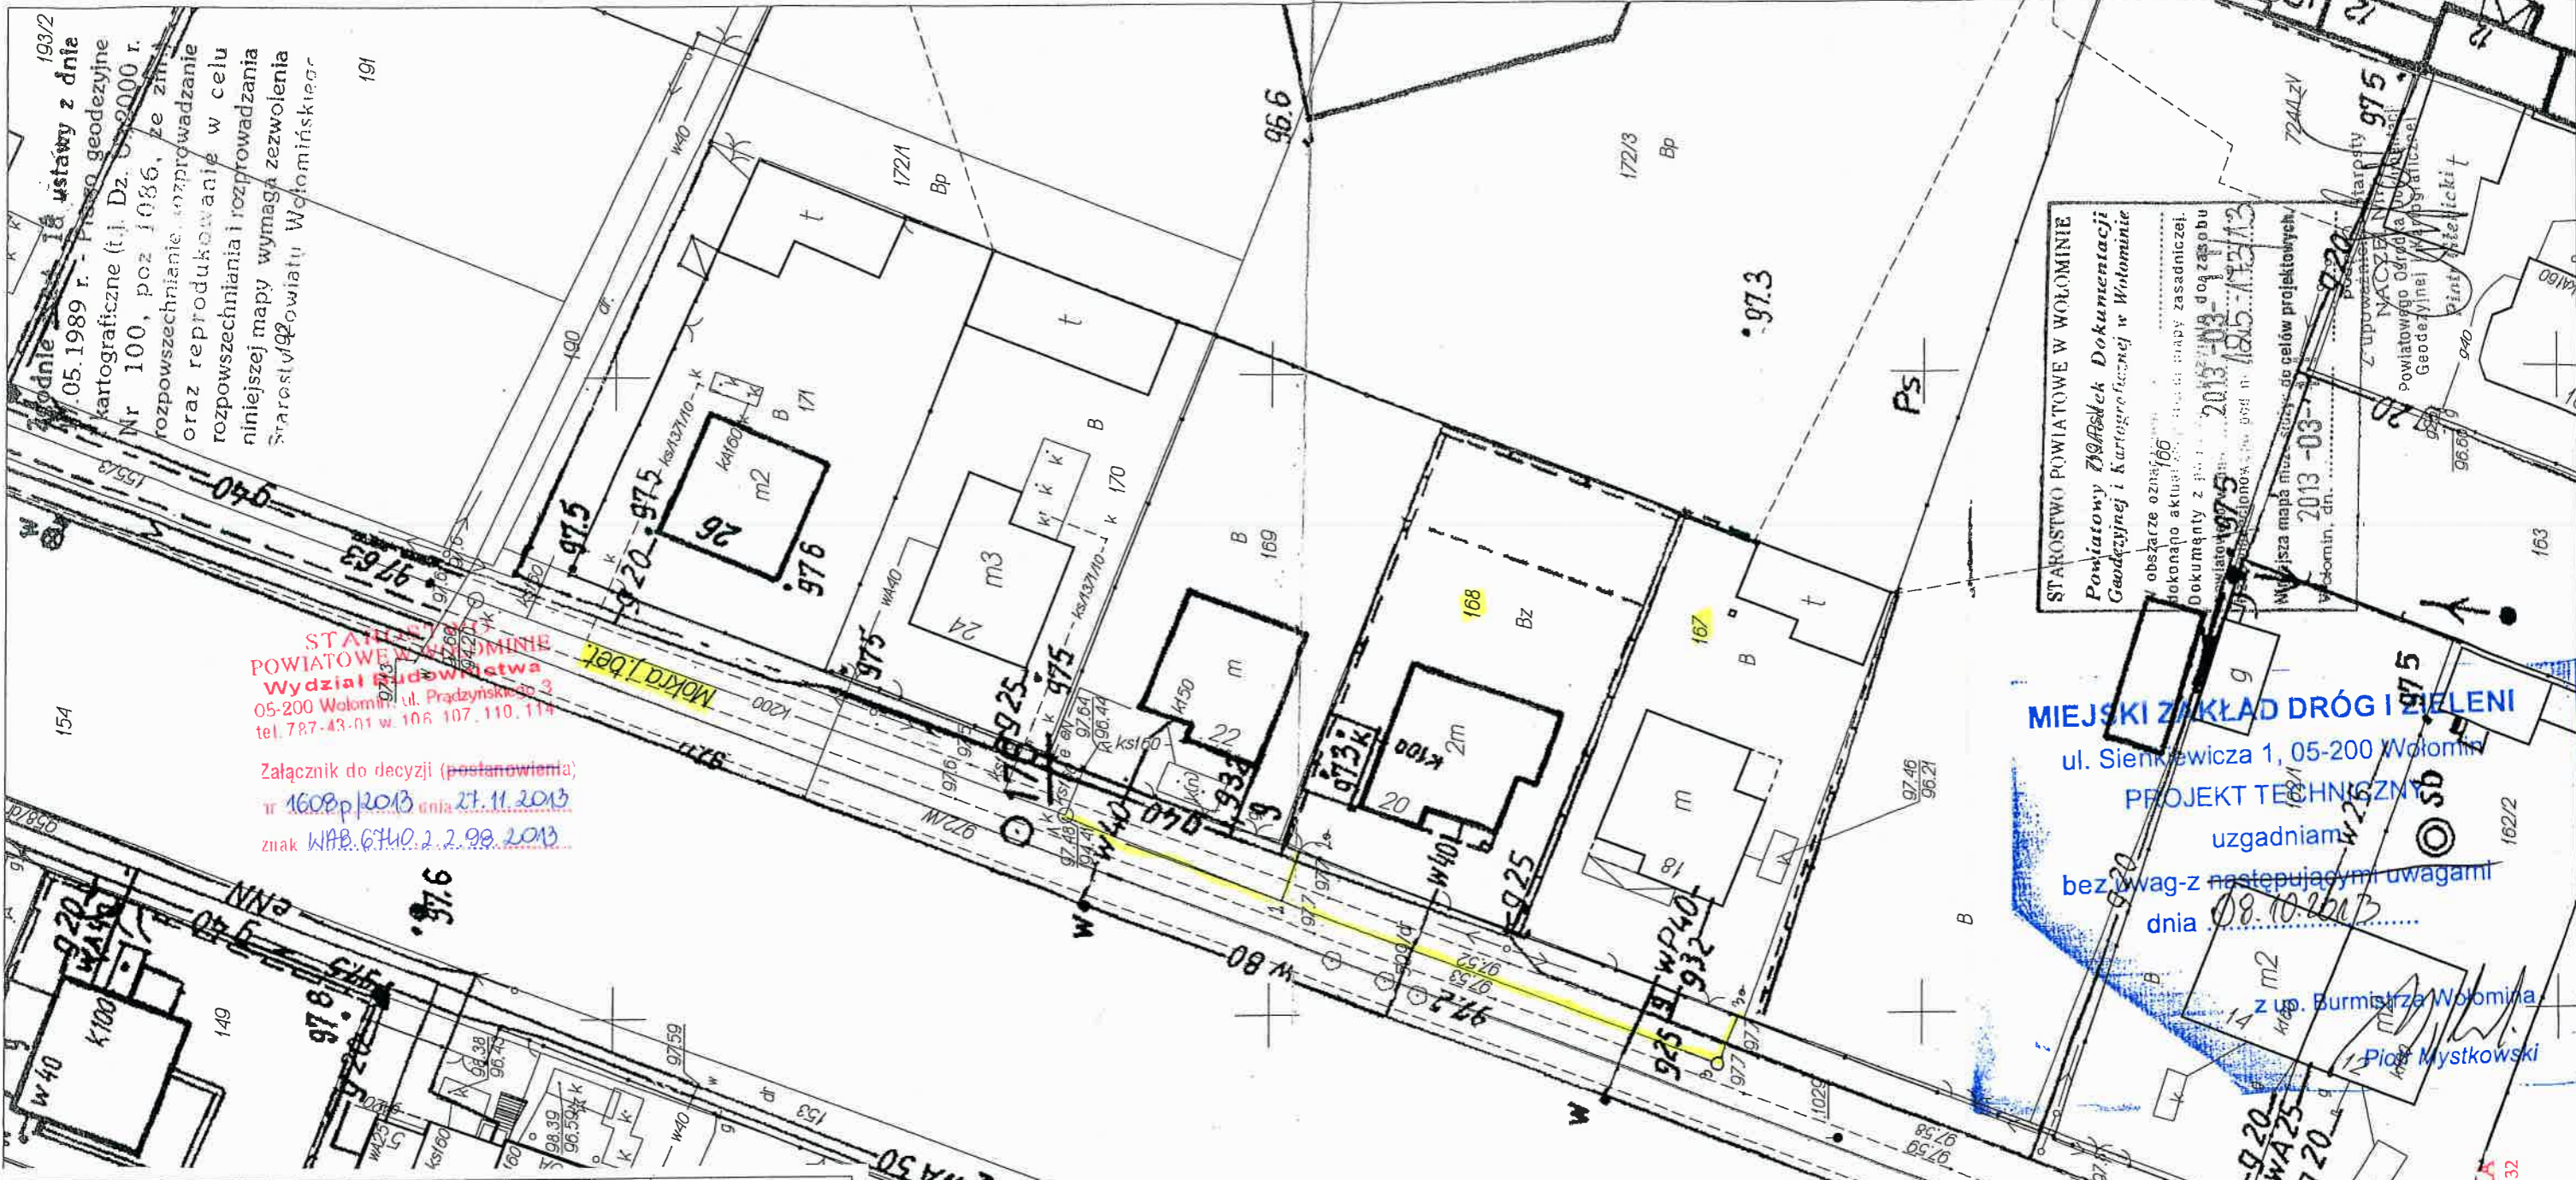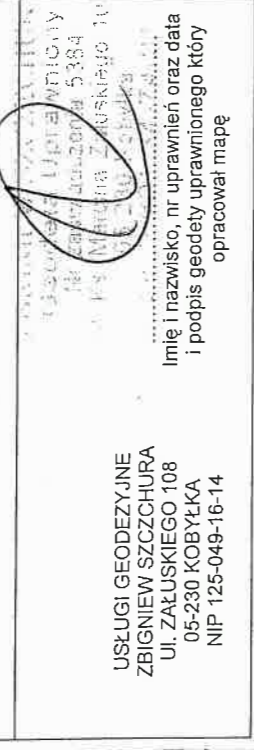

STAROSTWO POWIATOWE W WOŁOMINIE
Wydział Budownictwa
 05-200 Wołomin, ul. Prądzyńskiego 2
 tel. 787-43-01 w. 106, 107, 110, 114

Załącznik do decyzji (postanowienia):
 nr 1608 op. 2013 dnia 27.11.2013
 znak WAB.6740.2.2.98.2013

MIEJSKI ZAKŁAD DRÓG I ZIELENI

ul. Sienkiewicza 1, 05-200 Wołomin
PROJEKT TECHNICZNY
 uzgodniam
 bez uwag z następującymi uwagami
 dnia 08.10.2013

z up. Burmistrza Wołominia
 Piotr Mystkowski

STAROSTWO POWIATOWE W WOŁOMINIE
 Powiatowy Zbiór Arkuszy Dokumentacji
 Geodezyjnej i Kartograficznej w Wołominie

obszary oznaczone
 dokonano aktualizacji
 dokumenty z dnia 2013-03-03 do zasobu
 powiatowego do 2013-03-03
 Wyciąg z mapy do celów projektowych
 2013-03-03
 Wołomin, dn. 2013-03-03

PROJEKT ZAGOSPODAROWANIA

Projektowana sieć kanalizacji sanitarnej PVC 200, PVC 160
 dz. 155/3 przy ul. Mokrej w m. Zagósciniec

Inwestor: PWIK Sp. z o.o.
 ul. Graniczna 1
 05-200 Wołomin


LEGENDA

- PROJEKTOWANA SIEĆ KANALIZACJI SANITARNEJ PVC 200mm –
- pkt 1-2-3
- PROJEKTOWANE ODGAŁĘZIENIA – pkt 2-2a, 3-3a

PROJEKTANT


inż. NIKANDER RYBKA
 Warszawa ul. Maltajska 3 m. 32
 upr. 142 275 / 69
 upr. 141 574 / 64

25.06.2011 r. Data: 2013-03-03
 System GEO-MAP, Skala 1: 500, Wydrukował(a): Płhinika Niewiarowska 2013.02.28. Granice ewidencyjne - wymagają weryfikacji

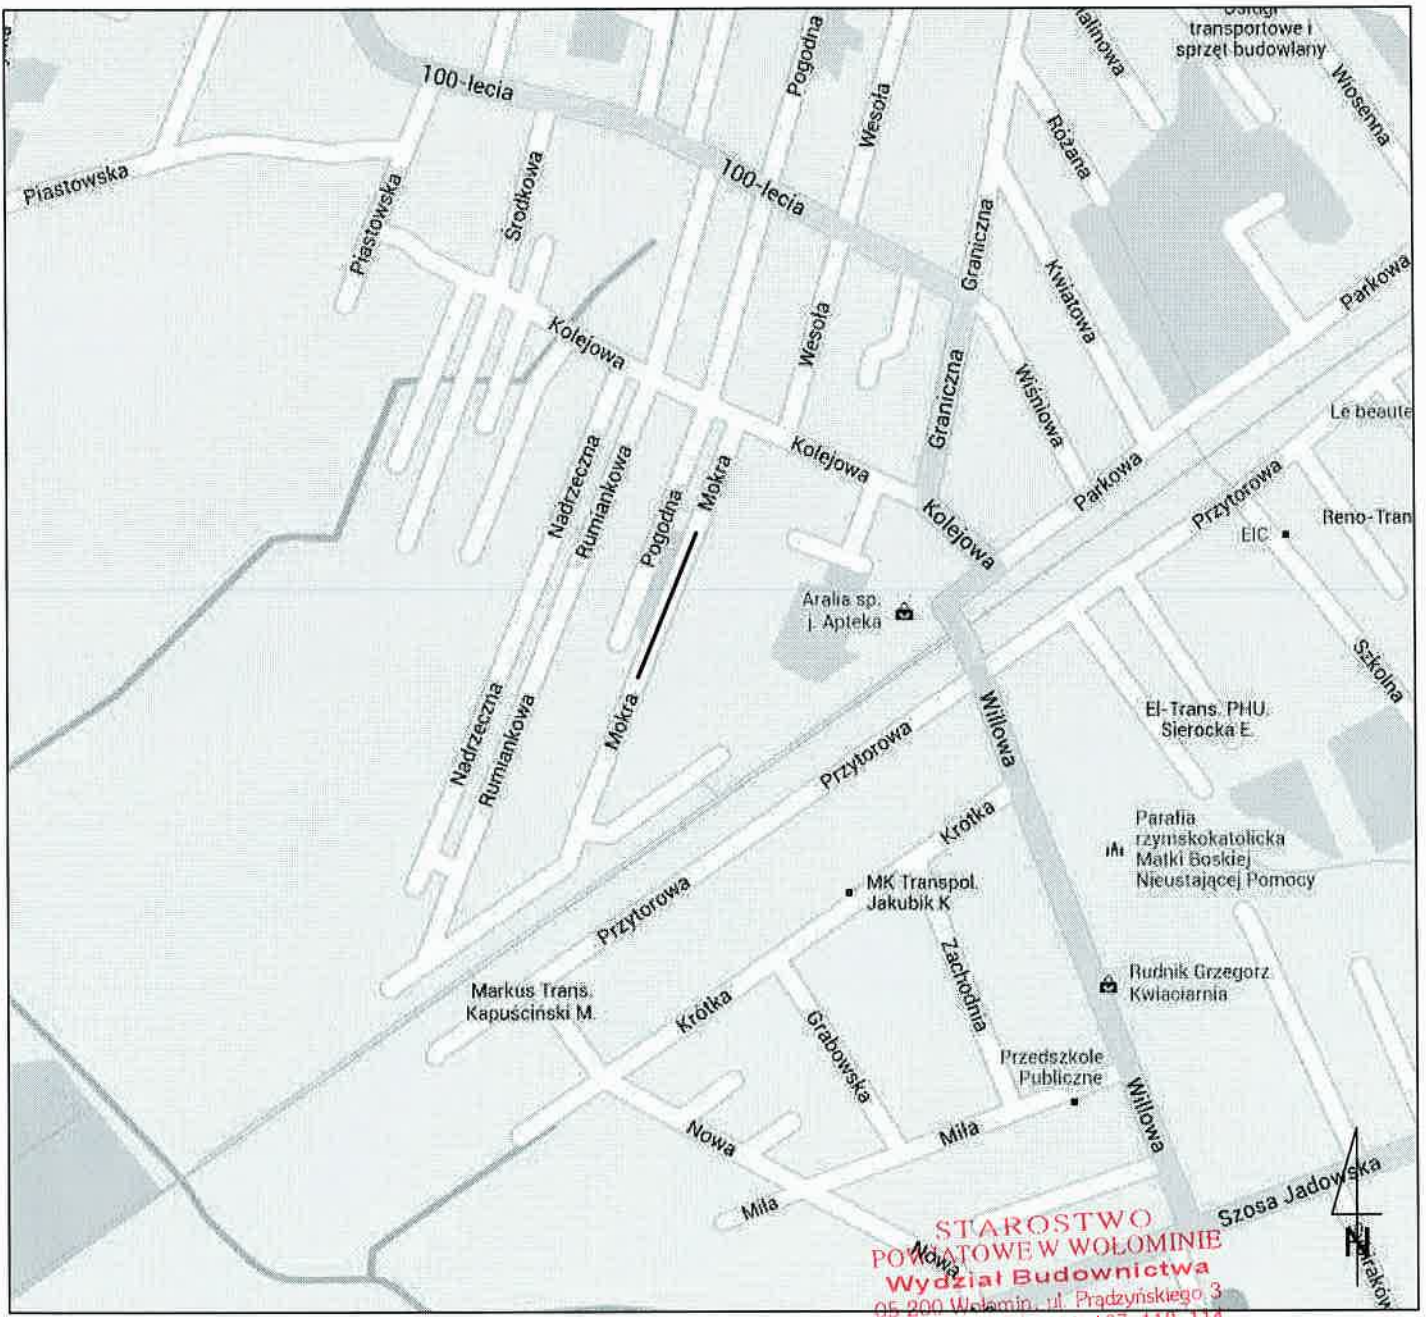

ORIENTACJA

inż. NIKANDER RYBKA
 Warszawa ul. Wiatłńska 3 m. 32
 upr. bud. 375/69
 upr. wod. 574/64

<p>G.A.S. PROJEKTOWANIE I WYKONAWSTWO SEBASTIAN GRYCZAN</p> <p>05-200 Wołomin ul. Wileńska 51A Lok. 215 tel.: 508-461-659</p>	<p>Przewidywany: Nikander Rybka upr.bud.nr 375/69</p> <p>Projektant: Konrad Suliński upr.bud.nr MAZ/0213/POOS/10</p>	<p>Podpis: </p> <p>PROJEKTANT Podpis: mgr inż. Konrad Suliński UPRAWNIENIA BUDOWLANE nr MAZ/252/2013/69/46 do projektowania bez ograniczeń w specjalności instalacyjnej w zakresie sieci, instalacji i urządzeń ciepłych, wentylacyjnych, gazowych, wodociągowych i kanalizacyjnych</p>
<p>Przedmiot opracowania: ORIENTACJA</p>		
<p>Adres obiektu: Zagościnniec, ul. Mokra, dz. 155/3, obr. 09</p>		<p>Nr rys. 1</p>
<p>Inwestor: Przedsiębiorstwo Wodociągów i Kanalizacji Sp. z o. o.</p>		<p>Data: 25.06.2013</p>


RYСУNEK MONTAŻOWY-TECHNOLOGICZNY

MAPA DO CELOW PROJEKTOWYCH
terenu położonego: Zagóścińiec, ul. Mokra
dz. ew. 155/3 obr. Zagóścińiec 09

Dz.	1181/13
ewidencyjny zgłoszenia	125-143/13
rolności	Zagóścińiec
dnostka ewidencyjna	143412_5
identyfikator	Wolomin – obszar wiejski
nazwa	003S
identyfikator	Zagóścińiec 03
nazwa	
1:500	selicja
prosbekatnych płaskich	PUWG 2000/7
wysokości	Kr. 86
znaczenie granic obszaru, który był przedmiotem aktualizacji; data pomiaru	07.02.2013
znaczenie i informacje o służebnościach gruntowych mających wpływ na zagospodarowanie gruntów, określonych w granicach projektowanej inwestycji	Nie dotyczy
znaczenie i symbol konturu użytku gruntowego, który jest ujawniony w bazie danych ewidencyjnej gruntów i udzińków	brak

USLUGI GEODEZYJNE
ZBIGNIEW SZCZUCHURA
Ul. ŻAŁUSKIEGO 108
05-230 KOBYŁKA
NIP 125-049-16-14

ZBIGNIEW SZCZUCHURA
Geodeta Uprawniony
Nr. zaświadczenie 5384
ul. Kałuskiego 108
05-230 Kobylka
Imię i nazwisko, uprawnień oraz data i podpis geodety uprawnionego, który opracował mapę

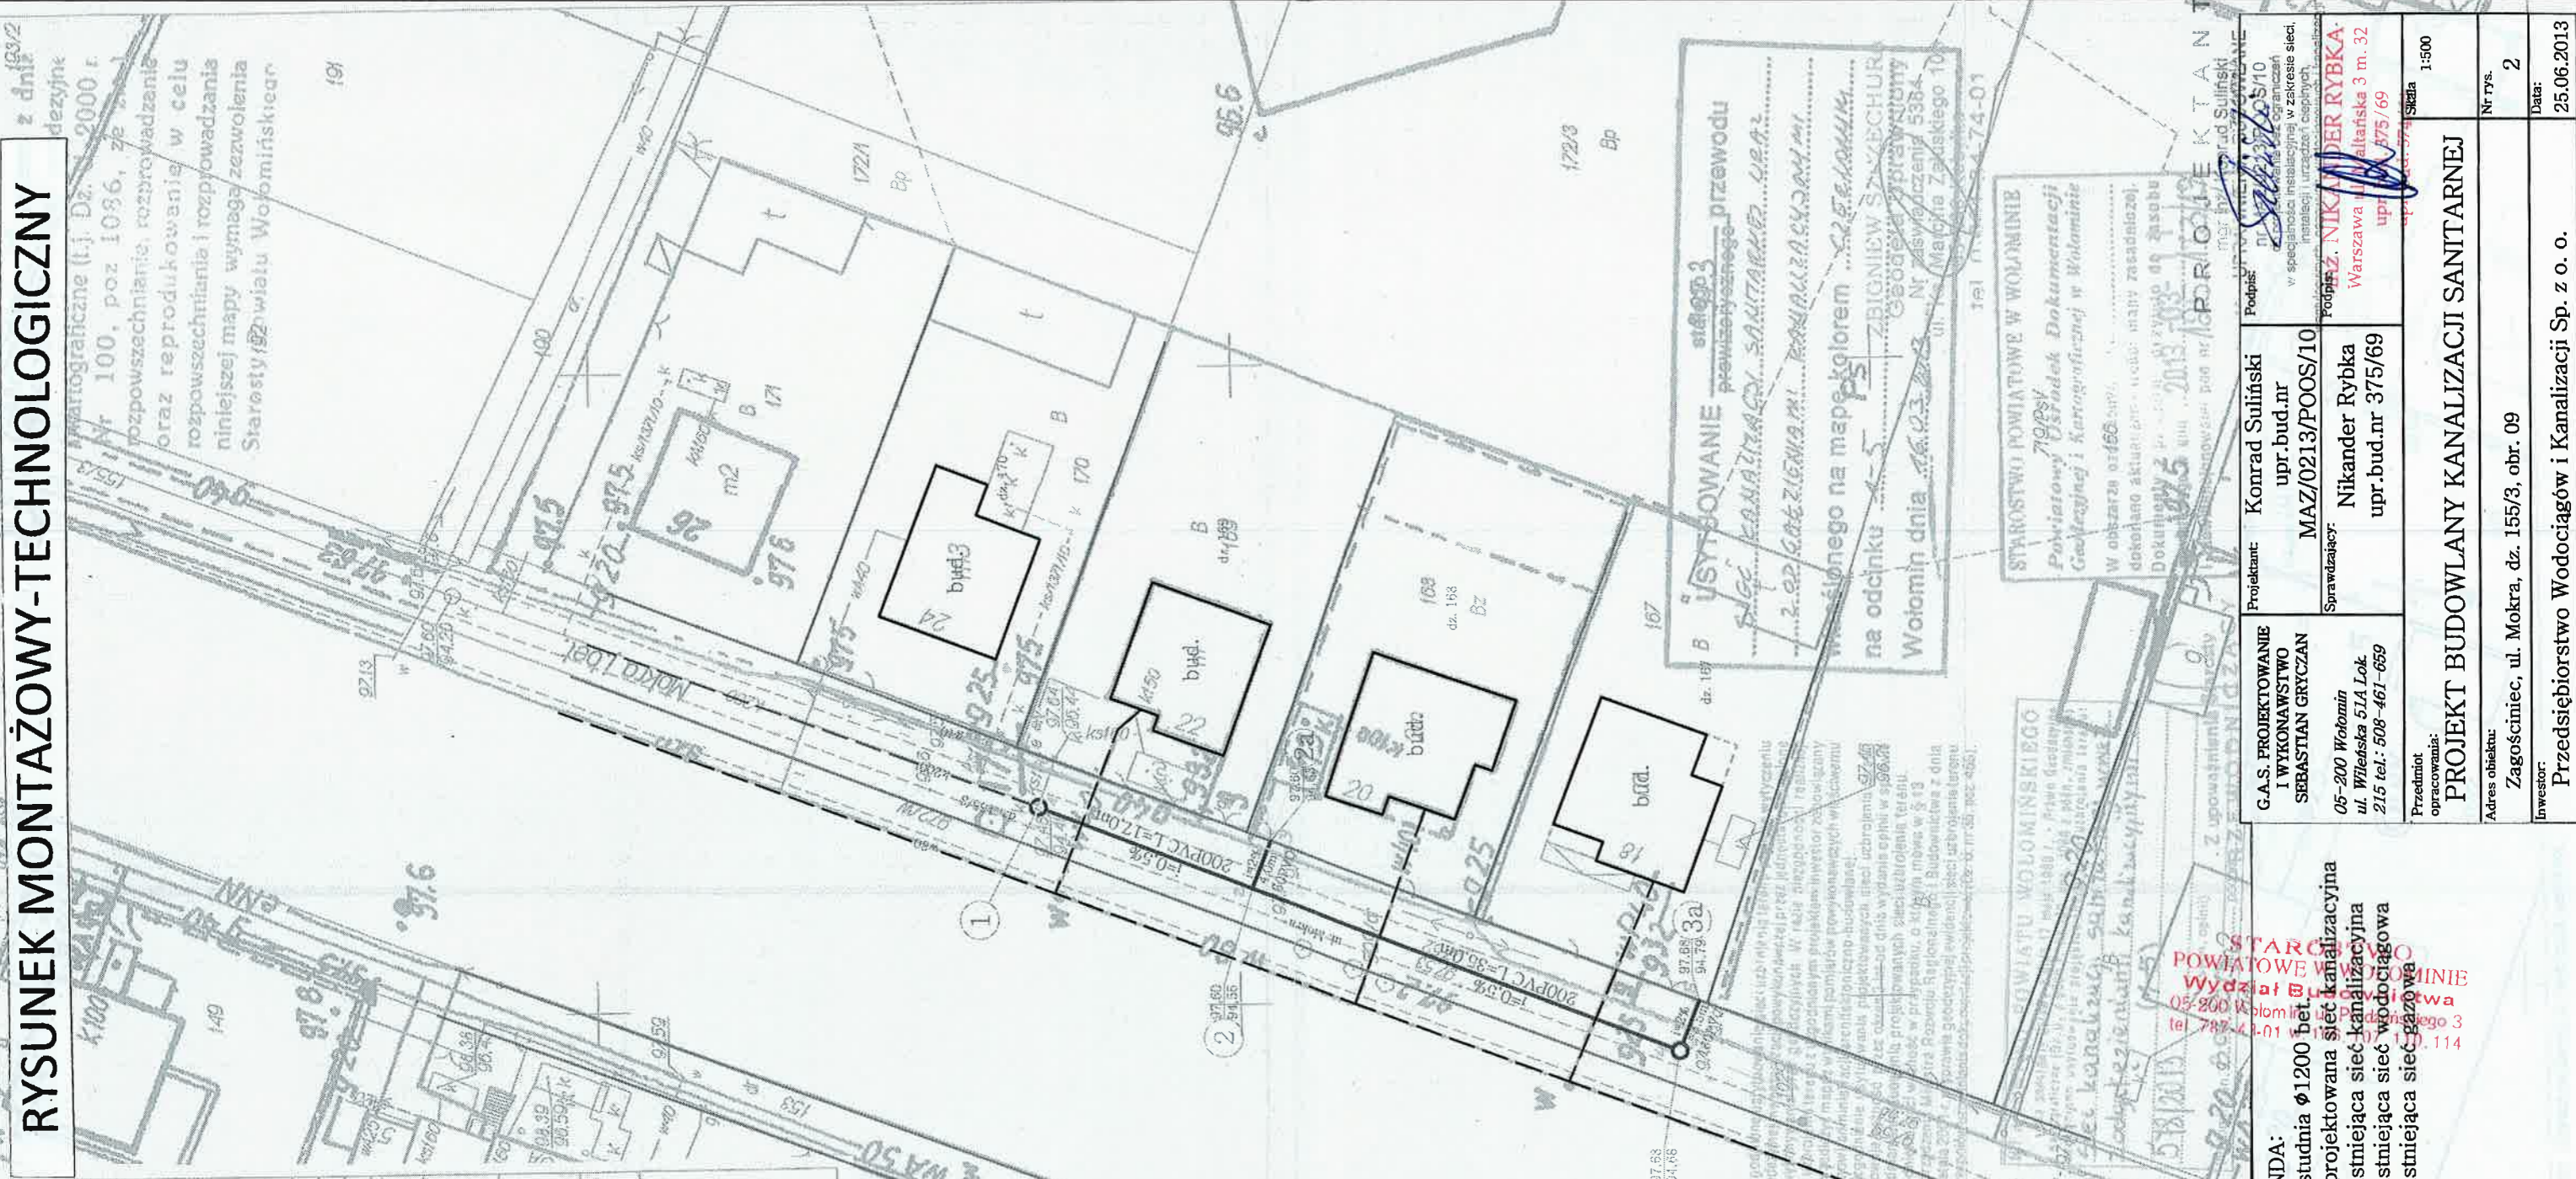

- LEGENDA:
- studnia ϕ 1200 mm
 - projektowana sieć kanalizacyjna
 - istniejąca sieć kanalizacyjna
 - istniejąca sieć wodociągowa
 - istniejąca sieć gazowa

G.A.S. PROJEKTOWANIE I WYKONAWSTWO SEBASTIAN GRYZYAN
05-200 Wolomin
ul. Wileńska 51A Lok 215
tel.: 508-461-659

Projektant: Konrad Suliński
upr.bud.nr MAZ/0213/POOS/10

Sprawdzający: Nikander Rybka
upr.bud.nr 375/69

Podpis: Konrad Suliński
upr.bud.nr 375/10
w specjalności instalacyjnej w zakresie sieci, instalacji i urządzeń sanitarnych

Podpis: Nikander Rybka
Warszawa
ul. Wileńska 3 m. 32
upr.bud.nr 375/69

Przedmiot opracowania: PROJEKT BUDOWLANY KANALIZACJI SANITARNEJ
Skala 1:500

Adres obiektu: Zagóścińiec, ul. Mokra, dz. 155/3, obr. 09

Inwestor: Przedsiębiorstwo Wodociągów i Kanalizacji Sp. z o. o.


Data: 25.06.2013

Nr rys.: 2

STAROSTWO WOJEWÓDZKIE
WYDZIAŁ BUDOWNICTWA
05-200 Wolomin
ul. Wileńska 3
tel. 787-43-01

PRZEDSIĘBIORSTWO
Wodociągów i Kanalizacji Sp. z o. o.
05-200 Wolomin, ul. Graniczna 1
Tel./fax 20 776 21-21
NIP 125-00-05-40

PROFIL PODŁUŻNY KANAŁU SANITARNEGO WRAZ Z ODGAŁĘZIENIAMI W UL. MOKREJ W ZAGOŚCINCU SKALA 1:100/500

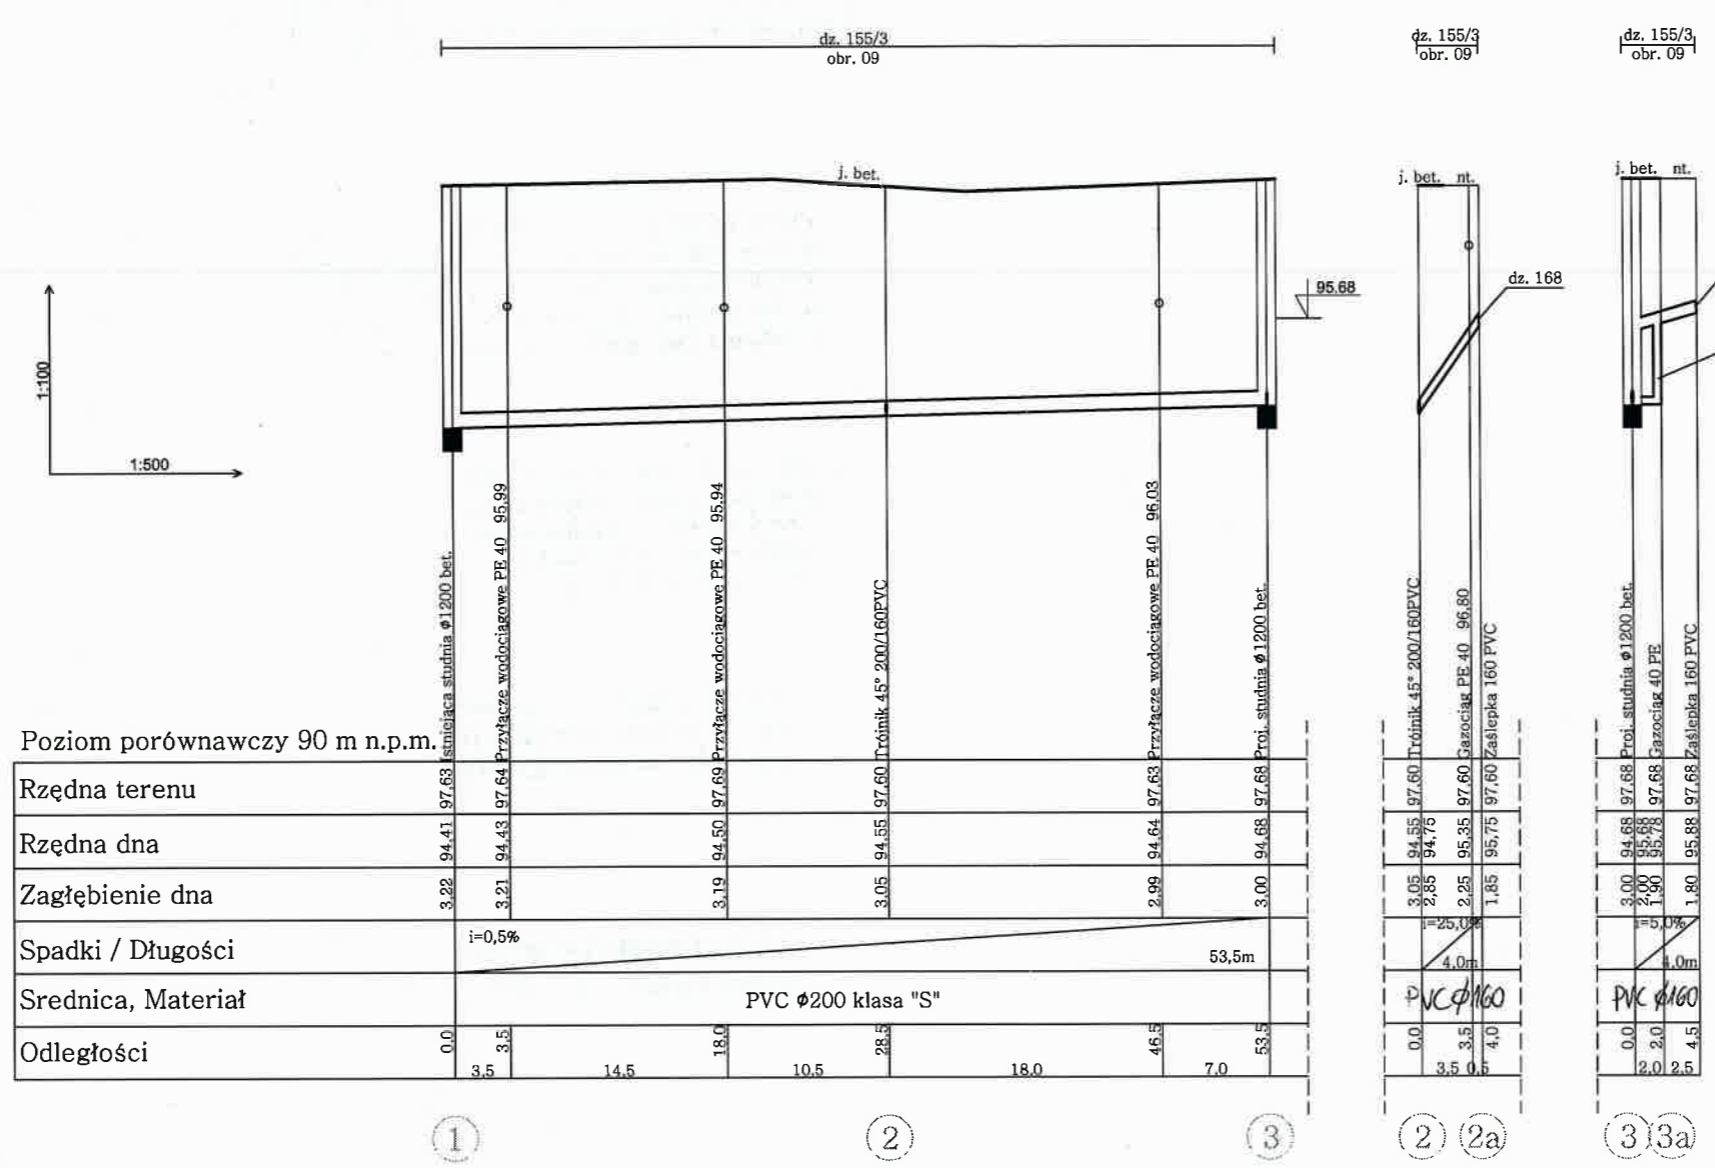

Poziom porównawczy 90 m n.p.m.

Rzędna terenu	94.41	94.43	94.50	94.55	94.64	94.68
Rzędna dna	97.63	97.64	97.69	97.60	97.63	97.68
Zagłębienie dna	3.22	3.21	3.19	3.05	2.99	3.00
Spadki / Długości	i=0,5%					53,5m
Srednica, Materiał	PVC Ø200 klasa "S"					
Odległości	0.0	3.5	14.5	18.0	10.5	28.5

**STAROSTWO
POWIATOWE W WOŁOMINIE
Wydział Budownictwa**
05-200 Wołomin, ul. Prądzińskiego 3
tel. 787-43-01 w 106, 107, 110, 114

**PRZEDSIĘBIORSTWO
Wodociągów i Kanalizacji Sp. z o.o.**
05-200 Wołomin, ul. Graniczna 1
tel./fax 22 776-21-21
NIP 125-00-05-498, REGON 017282330

G.A.S. PROJEKTOWANIE I WYKONAWSTWO SEBASTIAN GRYZCZAN 05-200 Wołomin ul. Wileńska 51A Lok. 215 tel.: 508-461-659	Projektant: Konrad Suliński upr.bud.nr MAZ/0213/POOS/10	Podpis: Konrad Suliński UPRAWNIENIA BUDOWLANE nr MAZ/0213/POOS/10 do projektowania bez ograniczeń w szczególności instalacyjnej w zakresie sieci, wentylacyjnych, gazowych, wodociągowych i kanalizacyjnych	Sprawdzący: inż. NIKANDER RYBKĄ upr.bud.nr 375/69
	Przedmiot opracowania: PROJEKT BUDOWLANY KANAŁU SANITARNEGO WRAZ Z ODGAŁĘZIENIAMI		
Adres obiektu: Zagościnniec, ul. Mokra, dz. 155/3, obr. 09			Nr rys.: 3
Inwestor: Przedsiębiorstwo Wodociągów i Kanalizacji Sp. z o. o.			Data: 25.06.2013

Nr uzg. 424/Ks / 2013
PRZEDSIĘBIORSTWO WODOCIĄGÓW I KANALIZACJI Sp. z o.o. w Wołominie 05-200 Wołomin, ul. Graniczna 1
PROJEKT NINIEJSZY UZGODNIONO Z UWAGAMI Nr 1- Nr wyszczególnionymi pod pieczętką
WOŁOMIN, dnia 26.09.2013 Kierownik Działu Technicznego /podpis/

mgr inż. Marta Grzeda-Malinowska

Przed przystąpieniem do wykonania robót, należy zgłosić się do "Przedsiębiorstwa Wodociągów i Kanalizacji Sp. z o.o." w Wołominie ul. Graniczna 1, w celu uzyskania Dzienniczka Budowy





Budowę należy przeprowadzić pod nadzorem technicznym "Przedsiębiorstwa Wodociągów i Kanalizacji Sp. z o.o. w Wołominie" na zlecenie inwestora.

Przed zasypką zgłosić do odbioru kanał lub przewód wodociągowy

Uzgodnienie projektu
ważne do dnia 03.04.2016r.


*uwaga: w zestawieniu projektu podane dane techniczne
z wyjątkiem od upodmiotowienia projektu*

Schemat studni

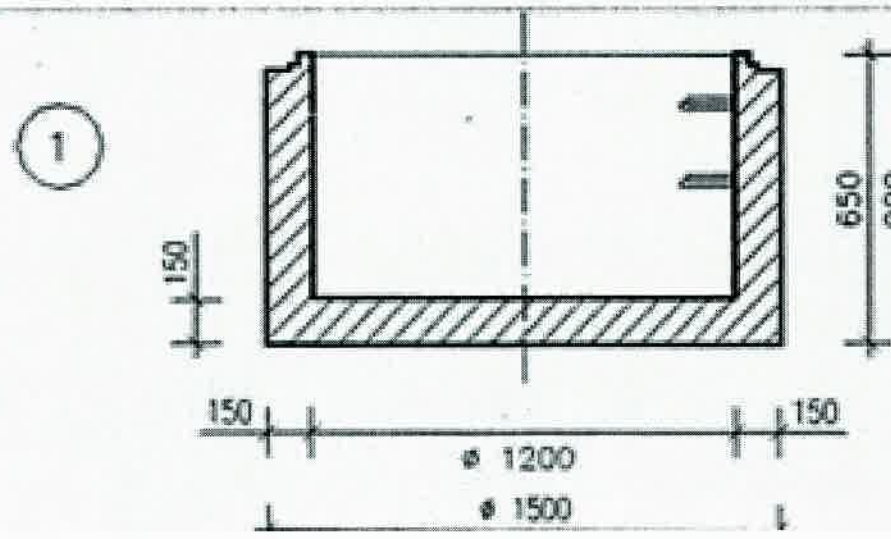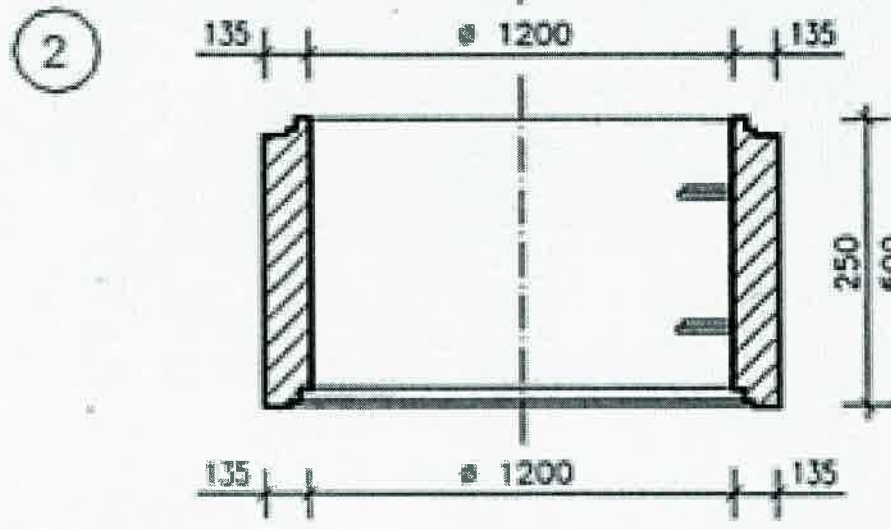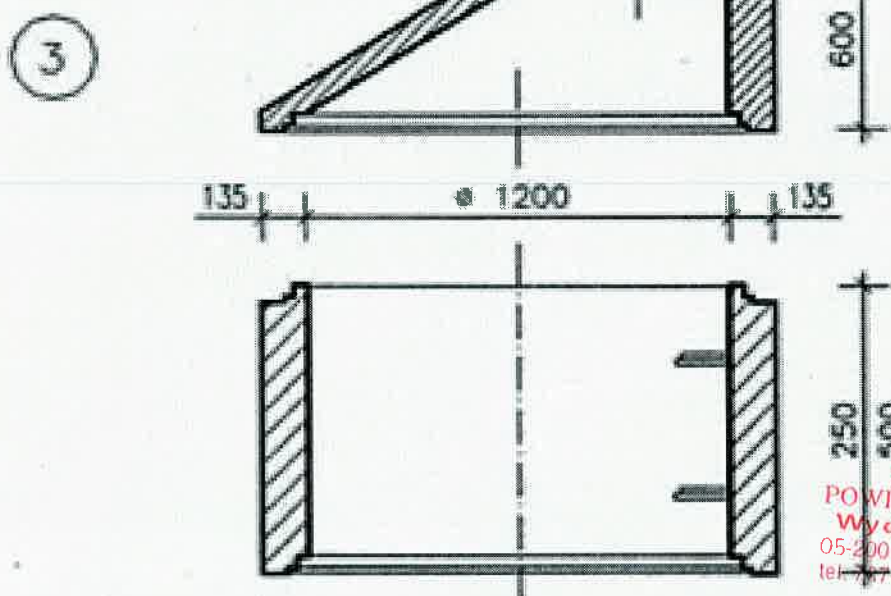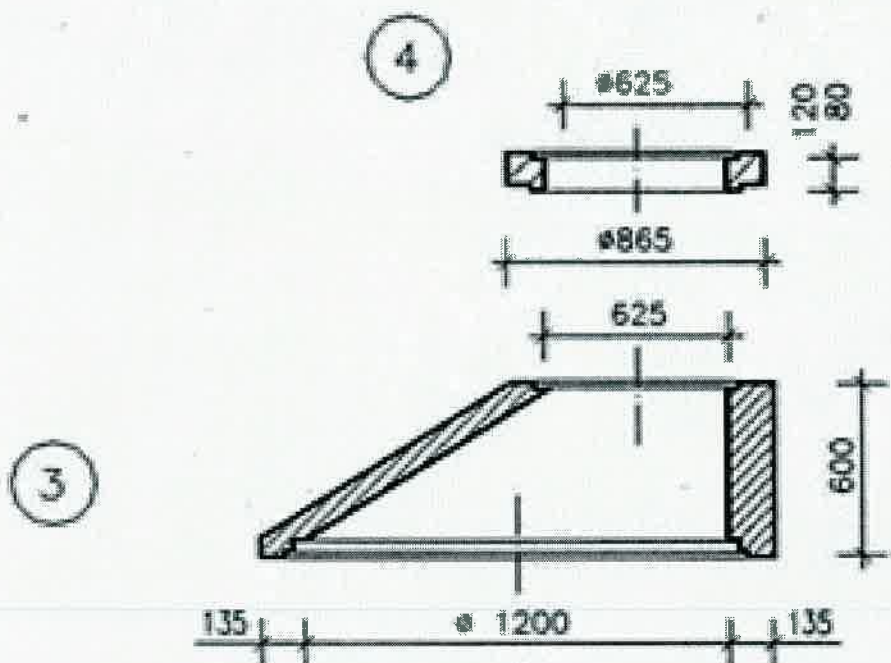

STAROSTWO
POWIATOWE W WOŁOMINIE
Wydział Budownictwa
05-200 Wołomin, ul. Prądyńskiego 3
tel. 77-43-01 w. 106, 107, 110, 114

PRZEKRÓJ POPRZECZNY PRZEZ WYKOP

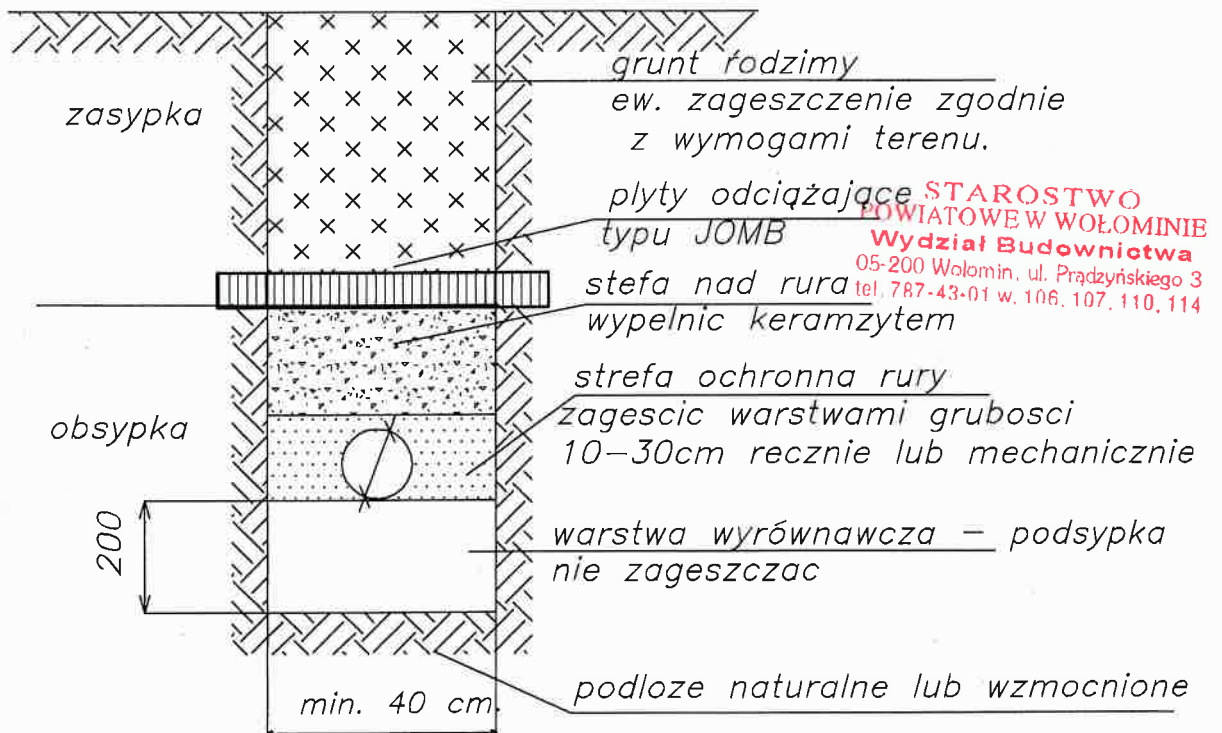

OPIS GEOTECHNICZNY

1. Wstęp

1.1. Dane informacyjne

Nazwa inwestycji i jej lokalizacja: Zagościniec, pow. wołomiński – kanał sanitarny wraz z odgałęzieniami.

Zleceniodawca: Przedsiębiorstwo Wodociągów i Kanalizacji Sp. z o. o.

1.2. Cel opracowania:

Ustalenie zakresu i sposobu prowadzenia robót geotechnicznych zgodnie z PN-EN 1997-1: EUROKOD 7: Projektowanie geotechniczne – części 1 i 2. Kończącym efektem prac będzie wykonanie dokumentacji badań podłoża gruntowego.

2. Charakterystyka projektowanej inwestycji:

Projektuje się budowę kanału sanitarnego wraz z odgałęzieniami.

3. Charakterystyka terenu badań

3.1. Położenie geograficzne

Teren badań znajduje się w Zagościńcu, ul. Mokra, pow. wołomiński, na odcinku od istniejącej sieci w ul. Mokrej do wysokości dz. ew. nr 169, obr. 09.

3.2. Morfologia i hydrografia

Fizjograficznie jest to centralna część Niziny Mazowieckiej, w mezoregionie Równina Wołomińska. Pod względem geomorfologicznym jest to obszar północno-wschodniej części skłonu Kotliny Warszawskiej obniżającego się na zachód w kierunku Wisły i na północ w kierunku doliny Bugu. Głównymi elementami morfologii są równiny zastoiskowe i piaszczyste oraz wydmy.

Podstawowym składnikiem płytkiej budowy geologicznej omawianego obszaru są osady czwartorzędowe zlodowacenia środkowopolskiego, stadiału Warty, zlodowacenia północnopolskiego, czwartorzędu nierozdzielonego i holocenu.

4. Wyniki dotychczasowych badań

W podłożu stwierdzono grunty glinowe zwałowe, piaski wodnolodowcowe, piaski i żwiry moren czołowych.

Uogólniony profil litologiczno-stratygraficzny:

0,0-0,5 m p.p.t. – piasek średni szaro-brązowy z domieszką humusu,

0,5-0,9 m p.p.t. – piasek gliniasty szary,

0,9-1,5 m p.p.t. – ił piaszczysty,

1,5-3,0 m p.p.t. – piasek drobny jasnoszary przewarstwiony piaskiem gliniastym.

Woda gruntowa zalegała na poziomie:

- na głębokości 1,60-1,80m p.p.t. (92,01-91,81 m n.p.m.).

5. Zakres projektowanych prac

5.1. Badania terenowe i laboratoryjne

Przewiduje się wykonanie 2 otworów rozpoznawczych do głębokości 3,5 m p.p.t. Otwory będą wykonane systemem mechanicznym przy pomocy wiertnicy samojezdnej WH5.

Lokalizację otworów przedstawiono na mapie sytuacyjno-wysokościowej w skali 1:500.

W przypadku przewiercenia warstw wodonośnych wykona się rurowanie otworów w rurach średnicy 10”.

STAROSTWO
POWIATOWE W WOŁOMINIE
Wydział Budownictwa
ul. Piłsudskiego 3
tel. 787-43-01 w. 106, 107, 110, 114

W trakcie wiercenia będą pobierane próbki gruntu NU (naturalne uziarnienie) do skrzynek, oraz NW (naturalna wilgotność) do worków foliowych z każdej warstwy, różniącej się rodzajem i stanem, nie rzadziej niż co 1 m.

Podczas wiercenia otworów prowadzone będą pomiary nawierconego i ustabilizowanego zwierciadła wody. Wszystkie otwory zostaną zlikwidowane przez zasypanie urobkiem z zachowaniem kolejności przewierconych warstw.

W gruntach niespoistych będą wykonane sondowania udarowe w ilości niezbędnej dla właściwego określenia stopnia zagęszczenia.

W przypadku występowania wody gruntowej w strefie posadowienia (z uwzględnieniem wahań), będą wykonane badania agresywności wobec betonu.

Otwory i punkty charakterystyczne będą namierzone i zaniwelowane geodezyjnie w oparciu o plan sytuacyjno-wysokościowy w skali 1:500.

Projektowane roboty będą przebiegać pod nadzorem uprawnionego geologa.

5.2. Prace kameralne

Końcowym rezultatem badań terenowych i laboratoryjnych będzie opracowanie dokumentacji badań podłoża gruntowego.

5.2.1. Załączniki w dokumentacji badań podłoża gruntowego:

- mapa dokumentacyjna w skali 1:500,
- profile geotechniczne otworów rozpoznawczych,
- zestawienie parametrów geotechnicznych dla wydzielonych warstw gruntu w korelacji do stopni zagęszczenia (I_D) oraz stopni plastyczności (I_L),
- przekroje geotechniczne.

5.2.2. Tekst:

- położenie terenu,
- charakterystyka planowanej budowy,
- warunki geologiczno-gruntowe,
- warunki wodne,
- wnioski zawierające zalecenia do sposobu posadowienia obiektu, w odniesieniu do warunków gruntowo-wodnych.

POWIATOWE STABROSTWO
WYDZIAŁ BUDOWNICTWA
05-200 Wołomin, ul. Prądzyńskiego 3
tel. 787-43-01 w 106, 107, 110, 114

PROJEKTANT
mgr inż. Konrad Sułowski
UPRAWNIENIA BUDOWLANE
nr 103/10
do projektowania bez ograniczeń
w specjalności instalacyjnej w zakresie sieci,
instalacji i urządzeń ciepłych,
wentylacyjnych, gazowych, wodnych i wód powierzchniowych i kanalizacyjnych

KARTA OTWORU WIERTNICZEGO

Profil numer Otw.1

Zał. Nr:
Wiertnica: Ejkelkamp

Rejon:
Miejscowość: Zagościniec
Gmina: Wołomin
Województwo: mazowieckie

Objekt: Obiekt Liniowy
Zleceniodawca: Przedsiębiorstwo
Wodociągów i Kanalizacji Sp. z o. o.
Wiercenie: G.A.S. Projektowanie
i Wykonawstwo Sebastian Gryczan
Nadzór geologiczny: Konrad Suliński

System wiercenia: Ręcznie

Rzędna: 97.50 m n.p.m.

Skala 1:50

Data wiercenia:

1	Głębokość zwiardzia wody	3	Profil litologiczny		Przelot [m]	7	Symbol gruntu	9	10	11
	[m]		[m]							
	1.80 1.80		4	5	6		8			
				0.45		piasek średni szaro-brązowy z domieszką humusu	Ps + H		w	
			-1.0		0.9	piasek gliniasty szary	Pg			mpl
					1.5	ił piaszczysty	lp		m	pl
			-2.0		3.5	piasek drobny jasnoszary przewarstwiony piaskiem gliniastym	Pd//Pg		nw	
			-3.0							

STAROSTWO
POWIATOWE W WOŁOMINIE
Wydział Budownictwa
05-200 Wołomin, ul. Prądyńskiego 3
tel. 787-43-01 w. 106, 107, 108, 109, 110, 111, 112, 113, 114

P R O J E K T A N T

mgr inż. Konrad Suliński
UPRAWIENIENIA W ZAKRESIE
PROJEKTOWANIA I WYKONAWCZYSTWA
DZIAŁALNOŚCI W ZAKRESIE
WODOWNICTWA I KANALIZACJI

W specjalności inżynierskiej z zakresu budowy
instalacji i urządzeń wodociągowych
i kanalizacyjnych, gromadzenia, czyszczenia i
wody ścieków, czyszczenia ścieków i osadników

wzrost 1,80 m, waga 75 kg, data urodzenia 1970-03-10, nr uprawnień 1234567890

Głębokość zwierciadła wody [m]		Stratygrafia	Profil litologiczny [m]		Przelot [m]	Opis litologiczny	Symbol gruntu	Warstwa geotechniczna	Wilgotność	Stan gruntu
1	2		4	5						
						piasek średni szaro-brązowy z domieszką humusu	Ps + H			
				0.43		piasek gliniasty szary	Pg		w	mpl
			1.0	0.9		łł piaszczysty	lp		m	pl
			2.0	1.51		piasek drobny jasnoszary przewarstwiony piaskiem gliniastym	Pd//Pg		nw	
			3.0							
				3.5						

STAROSTWO
POWIATOWE W WOŁOMINIE
Wydział Budownictwa
05-201 Wolomin, ul. Prądzyńskiego 3
tel. 787-43-01 w. 106, 107, 110, 114

PROJEKTANT
mgr inż. Konrad Suliński
UPRZEMOŚCIOWO BUDOWLANE
SULIŃSKI
ul. Prądzyńskiego 10
05-201 Wolomin
Wydział Budownictwa
05-201 Wolomin, ul. Prądzyńskiego 3
tel. 787-43-01 w. 106, 107, 110, 114


MAPA DO CELÓW PROJEKTYWYCH terenu położonego: Zagościnnie, ul. Mokra dz. ew. 155/3 obr. Zagościnnie 09	
L.Dz.	1181/13
Nr ewidencyjny zgłoszenia	125-143/13
Miejscowość	Zagościnnie
Identyfikator	143412_5
Jednostka ewidencyjna	Wołomin – obszar wiejski
Identyfikator nazwa	0039
Obręb ewidencyjny	Zagościnnie 09
Skala mapy	1:500
Nazwa układu współrzędnych	sekcja prostokątnych płaskich wysokości
Oznaczenie granic obszaru, który był przedmiotem aktualizacji; data pomiaru	PUWG 2000/7 Kr. 86 07.02.2013
Oznaczenie i informacja o służebnościach gruntowych mających wpływ na zagospodarowanie gruntów, zlokalizowanych w granicach projektowanej inwestycji	Nie dotyczy
Oznaczenie i symbol konturu użytku gruntowego, który nie jest ujawniony w bazie danych ewidencji gruntów i budynków	brak

Nie wyklucza się istnienia w terenie innych nie wykazanych na niniejszej mapie urządzeń podziemnych, które nie były zgłoszone do inwentaryzacji.

USŁUGI GEODEZYJNE
ZBIGNIEW SZCZUCHURA
 UL. ZAŁUSKIEGO 108
 05-230 KOBYŁKA
 NIP 125-049-16-14

opracował mapę

Imię i nazwisko i uprawnień oraz data i podpis geodey uprawnionego który opracował mapę

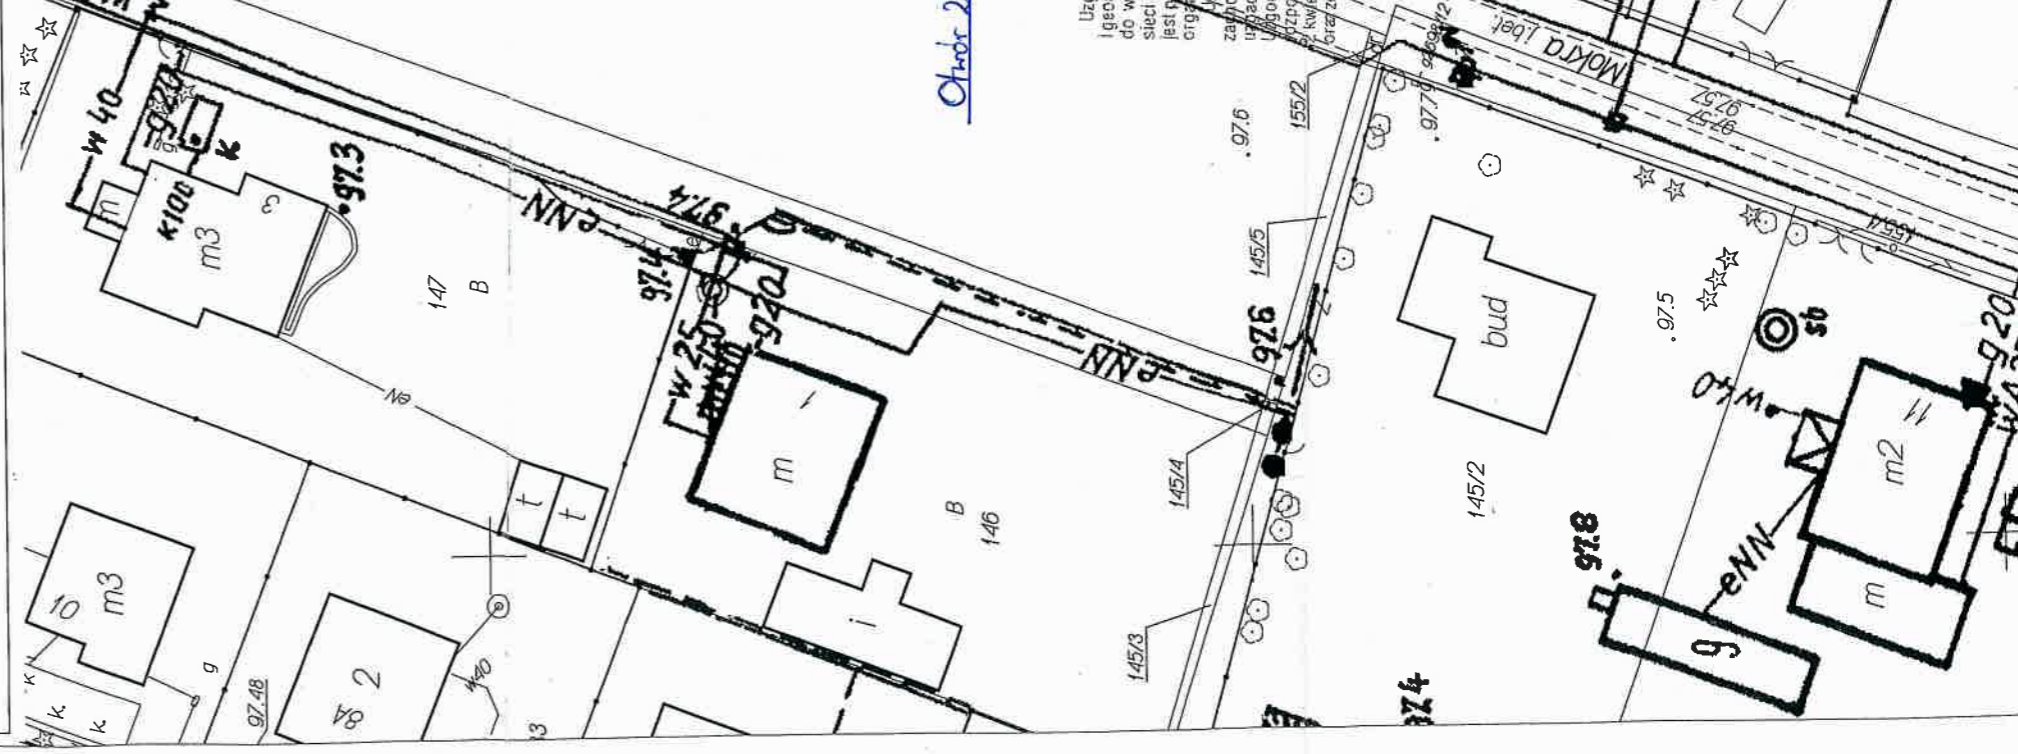


ZA ZGODNOŚĆ Z ORYGINALEM

PROJEKTANT
 MARIUSZ KOPALSKI
 UPRAWNIENIA W ODRĘBNE
 WYKAZ WZ. 1000/10/172/3
 w specjalności: inżynier w zakresie: inżynierii i urządzeń elektrycznych
 w/wz. 1000/10/172/3
 w/wz. 1000/10/172/3

B **UŚTYDOWANIE przewidywanego przewozu**
PRZEKAZANIA SAKIARKEJ
 2. OP. GAB. ZŁĘKAMI. KANAŁ. A. A. C. U. D. A. M. I.
 Wskazanie na mapę kolorem **PS**
 na odcinku **5**
 Wołomin dnia **16.03.2013**
 ul. **Małucha** Zakł. 10
 tel. **74-74-01**

STAROSTWO POWIATOWE W WOŁOMINIE
 719/PSV
Powiatowy Ośrodek Dokumentacji Geodezyjnej i Kartograficznej w Wołominie
 W obszarze oznaczonym na mapie zasamicyz. dokonano aktualizacji bazy mapy zasamicyz. Dokumenty z bazy mapy zasamicyz. do zasobu Powiatowego Ośrodka Dokumentacji Geodezyjnej i Kartograficznej w Wołominie, dnia **2013-03-12**
 Inwentaryzacja pos nr **125-143-13**
 Niniejsza mapa może służyć do celów projektowych.
 Wołomin, dn. **2013-03-12**
 Z upoważnienia Starosty Powiatowego Ośrodka Dokumentacji Geodezyjnej i Kartograficznej w Wołominie

STAROSTWO POWIATOWE W WOŁOMINIE
 719/PSV
Powiatowy Ośrodek Dokumentacji Geodezyjnej i Kartograficznej w Wołominie
 W obszarze oznaczonym na mapie zasamicyz. dokonano aktualizacji bazy mapy zasamicyz. Dokumenty z bazy mapy zasamicyz. do zasobu Powiatowego Ośrodka Dokumentacji Geodezyjnej i Kartograficznej w Wołominie, dnia **2013-03-12**
 Inwentaryzacja pos nr **125-143-13**
 Niniejsza mapa może służyć do celów projektowych.
 Wołomin, dn. **2013-03-12**
 Z upoważnienia Starosty Powiatowego Ośrodka Dokumentacji Geodezyjnej i Kartograficznej w Wołominie

 

**BURMISTRZ
WOŁOMINA**

Znak: WU.6733.16.2013

PODINSPEKTOR
CUKŁOCKO
Natalia Kłocko

Wołomin, dnia 19.03.2013 r.

**DECYZJA NR 40 / 2013
o ustaleniu lokalizacji inwestycji celu publicznego**

Na podstawie art. 104 ustawy z dnia 14 czerwca 1960 r. Kodeks postępowania administracyjnego (tekst jedn. Dz. U. z 2000 r. Nr 98, poz. 1071 z późn. zm.) oraz art. 50 ust. 1 i 4, art. 51 ust. 1 pkt 2, art. 52 ust. 1, art. 53 i art. 54 ustawy z dnia 27 marca 2003 r. o planowaniu i zagospodarowaniu przestrzennym (tekst jedn. Dz. U. z 2012 r. poz. 647), a także art. 6 ustawy z dnia 21 sierpnia 1997 r. o gospodarce nieruchomościami (tekst jedn. Dz. U. z 2010 r. Nr 102, poz. 651 z późn. zm.), po rozpatrzeniu wniosku z dnia 22.01.2013 r., złożonego przez PWiK Sp. z o.o., ul. Graniczna 1, 05-200 Wołomin, w sprawie budowy sieci kanalizacji sanitarnej grawitacyjnej wraz z odgałęzieniami kanalizacyjnymi do granic działek zlokalizowanych wzdłuż projektowanej trasy w/w sieci w ul. Mokrej na terenie części działki ew. nr 155/3, obr. 09 w miejscowości Zagoścień, gmina Wołomin,

ustalam warunki lokalizacji inwestycji celu publicznego

na rzecz
PWiK Sp. z o.o.
ul. Graniczna 1
05-200 Wołomin

dla inwestycji polegającej na budowie sieci kanalizacji sanitarnej grawitacyjnej wraz z odgałęzieniami kanalizacyjnymi do granic działek zlokalizowanych wzdłuż projektowanej trasy w/w sieci w ul. Mokrej na terenie części działki ew. nr 155/3, obr. 09 w miejscowości Zagoścień, gmina Wołomin.

Zakres inwestycji ustala się zgodnie z wnioskiem. Inwestycja obejmuje:

– budowę sieci kanalizacji sanitarnej wraz z odgałęzieniami kanalizacyjnymi w ul. Mokrej w Zagościńcu (dz. ew. nr 155/3, obr. 09 w miejscowości Zagoścień) na odcinku od istniejącej sieci kanalizacji sanitarnej w ulicy Mokrej na wysokości działki ew. nr 169, obr. 09 w miejscowości Zagoścień do wysokości działki ew. nr 167, obr. 09 w miejscowości Zagoścień, gmina Wołomin.

1. Ustalenia zasad zagospodarowania terenu oraz jego zabudowy wynikające z przepisów odrębnych.

Realizacja zamierzenia budowlanego wymaga spełnienia następujących warunków szczegółowych i zasad zagospodarowania terenu oraz jego zabudowy:

1.1. Ustalenia dotyczące warunków i wymagań kształtowania ładu przestrzennego:

Szczegółowe usytuowanie projektowanej inwestycji i inne szczegółowe rozwiązania projektowe rozstrzygnięte zostaną na etapie pozwolenia na budowę w oparciu o obowiązujące przepisy. W projektowaniu należy uwzględnić min.:

- wymagania ładu przestrzennego, w tym urbanistyki i architektury;
- walory architektoniczne i krajobrazowe;
- wymagania ochrony środowiska, w tym gospodarowania wodami i ochrony gruntów rolnych i leśnych;
- wymagania ochrony dziedzictwa kulturowego i zabytków oraz dóbr kultury współczesnej;
- wymagania ochrony zdrowia oraz bezpieczeństwa ludzi i mienia, a także potrzeby osób niepełnosprawnych;
- walory ekonomiczne przestrzeni;
- prawo własności;
- potrzeby obronności i bezpieczeństwa państwa;
- potrzeby interesu publicznego.

1.2. Ustalenia dotyczące ochrony środowiska, przyrody i krajobrazu oraz ochrony dziedzictwa kulturowego i zabytków oraz dóbr kultury współczesnej:

- a. Inwestor realizujący inwestycję jest obowiązany uwzględnić m. in. ochronę środowiska na obszarze prowadzenia prac, a w szczególności ochronę gleby, zieleni, naturalnego

uksztaltowania terenu stosunków wodnych (wg ustawy z dnia 27 kwietnia 2001 r. Prawo ochrony środowiska Dz. U. z 2008 r. Nr 25, poz. 150 z późn. zm.).

- b. W projekcie budowlanym należy przedstawić sposób postępowania z masami ziemnymi i odpadami wytworzonymi podczas prac budowlanych – zgodnie z ustawą z dnia 27 kwietnia 2001 r. o odpadach (tekst jedn. Dz. U. z 2007 r. Nr 39, poz. 251 z późn. zm.).
- c. Roboty ziemne oraz inne roboty związane z wykorzystaniem sprzętu mechanicznego lub urządzeń technicznych, prowadzone w pobliżu drzew i krzewów, mogą być wykonane wyłącznie w sposób nie szkodzący drzewom lub krzewom – dotyczy to brył korzeniowych jak i koron drzew.
- d. Roboty budowlane prowadzone w bezpośrednim sąsiedztwie istniejących drzew (w granicach koron) należy wykonywać ręcznie, bez używania sprzętu mechanicznego.
- e. W przypadku konieczności wycinki istniejących drzew nieowocowych należy uzyskać zgodę właściwego organu.
- f. Osoby prowadzące roboty budowlane i ziemne w razie ujawnienia przedmiotu, który posiada cechy zabytku, obowiązane są niezwłocznie zawiadomić o tym Burmistrza Wołomina i Wojewódzkiego Konserwatora Zabytków; jednocześnie obowiązane są zabezpieczyć odkryty przedmiot i wstrzymać wszelkie roboty mogące go uszkodzić lub zniszczyć, do czasu wydania przez Wojewódzkiego Konserwatora odpowiednich zarządzeń.

1.3. Ustalenia dotyczące obsługi w zakresie komunikacji i infrastruktury technicznej:

- a. Dokumentacja projektowa wymaga uzgodnienia w Starostwie Powiatowym w Wołominie, Wydział Uzgadniania Dokumentacji, na podstawie rozporządzenia Ministra Rozwoju Regionalnego i Budownictwa z dnia 2 kwietnia 2001 r. w sprawie geodezyjnej ewidencji sieci uzbrojenia terenu i zespołów uzgadniania dokumentacji projektowej (Dz. U. z 2001 r. Nr 38 poz. 455 z późn. zm.).
- b. Ewentualna przebudowa istniejących sieci kolidujących z planowaną inwestycją na warunkach określonych przez gestorów sieci na koszt Inwestora.
- c. Roboty budowlane należy wykonywać w sposób umożliwiający korzystanie z dojazdów i dojazdów do posesji znajdujących się w rejonie inwestycji.

1.4. Ustalenia wymagań dotyczących ochrony interesów osób trzecich:

Realizacja oraz docelowe funkcjonowanie projektowanej inwestycji winno być zaprojektowane z zachowaniem interesów osób trzecich, w sposób, który w stosunku do nieruchomości sąsiednich nie będzie:

- a. pozbawiał ich: dostępu do drogi publicznej, dostępu światła dziennego do pomieszczeń przeznaczonych na pobyt ludzi, możliwości korzystania z wody, kanalizacji, energii elektrycznej i ciepłej oraz środków łączności,
- b. powodował uciążliwości związanych z hałasem, wibracjami, zakłóceniami elektrycznymi, promieniowaniem,
- c. powodował zanieczyszczenia powietrza, wody i gleby.

Projektowane obiekty budowlane powinny spełniać wymogi określone w art. 5 ust. 1 i 2 ustawy z dnia 7 lipca 1994r. - Prawo budowlane (tekst jedn. Dz. U. z 2010 r. Nr 243, poz. 1623 z późn. zm.).

2. Ustalenia wynikające z przepisów szczególnych:

- a. Inwestor winien wystąpić z wnioskiem o pozwolenie na budowę wnioskowanej inwestycji wraz z niezbędną dokumentacją budowlaną, opracowaną zgodnie z rozporządzeniem Ministra Transportu, Budownictwa i Gospodarki Morskiej z dnia 29 kwietnia 2012 r. w sprawie szczegółowego zakresu i formy projektu budowlanego (Dz. U. z 2012 r. poz. 462), a także z oświadczeniem o posiadaniu prawa do dysponowania nieruchomością na cele budowlane.
- b. Projekt zagospodarowania terenu należy opracować na aktualnej mapie geodezyjnej do celów projektowych.
- c. Wykonawca przed rozpoczęciem robót winien uzyskać pozwolenie na zajęcie pasa drogowego na okres budowy inwestycji.
- d. Planowana inwestycja winna spełniać wymagania i warunki wynikające z obowiązujących aktów prawnych, a w szczególności:
 - ustawy z dnia 7 lipca 1994 r. Prawo budowlane (tekst jedn. Dz. U. z 2010 r. Nr 243, poz. 1623 z późn. zm.),
 - rozporządzenia Ministra Infrastruktury z dnia 12 kwietnia 2002 r. w sprawie warunków technicznych, jakim powinny odpowiadać budynki i ich usytuowanie (Dz. U. z 2002 r. Nr 75, poz. 690 z późn. zm.),

- rozporządzenia Ministra Transportu, Budownictwa i Gospodarki Morskiej z dnia 29 kwietnia 2012 r. w sprawie szczegółowego zakresu i formy projektu budowlanego (Dz. U. z 2012 r. poz. 462),
- ustawy z dnia 3 października 2008 r. o udostępnianiu informacji o środowisku i jego ochronie, udziale społeczeństwa w ochronie środowiska oraz o ocenach oddziaływania na środowisko (Dz. U. z 2008 r. Nr 199, poz. 1227 z późn. zm.),
- rozporządzenia Rady Ministrów z dnia 9 listopada 2010 r. w sprawie przedsięwzięć mogących znacząco oddziaływać na środowisko (Dz. U. z 2010 r. Nr 213, poz. 1397 z późn. zm.),
- ustawy z dnia 21 marca 1985 r. o drogach publicznych (tekst jedn. Dz. U. z 2007 r. Nr 19, poz. 115 z późn. zm.),
- rozporządzenia Ministra Transportu i Gospodarki Morskiej z dnia 2 marca 1999 r. w sprawie warunków technicznych, jakim powinny odpowiadać drogi publiczne i ich usytuowanie (Dz. U. z 1999 r. Nr 43, poz. 430 z późn. zm.),
- ustawy z dnia 18 lipca 2001 r. Prawo wodne (tekst jedn. Dz. U. z 2012 r. poz. 145),
- ustawy z dnia 27 kwietnia 2001 r. o odpadach (tekst jedn. Dz. U. z 2007 r. Nr 39, poz. 251 z późn. zm.),
- ustawy z dnia 27 kwietnia 2001 r. Prawo ochrony środowiska (Dz. U. z 2008 r. Nr 25, poz. 150 z późn. zm.),
- ustawy z dnia 16 kwietnia 2004 r. o ochronie przyrody (Dz. U. z 2009 r. Nr 151, poz. 1220 z późn. zm.),
- ustawy z dnia 24 sierpnia 1991 r. o ochronie przeciwpożarowej (tekst jedn. Dz. U. z 2002 r. Nr 147, poz. 1229 z późn. zm.),
- ustawy z dnia 10 kwietnia 1997 r. Prawo energetyczne (tekst jedn. Dz. U. z 2012 r. poz. 1059),
- przepisów szczegółowych i przywołanych norm,

3. Linie rozgraniczające teren inwestycji zostały określone na mapie geodezyjnej w skali 1:1000 (stanowiącej załącznik nr 1 do niniejszej decyzji) i oznaczone literami ABCDA.

UZASADNIENIE

W dniu 22.01.2013 r. PWiK Sp. z o.o., ul. Graniczna 1, 05-200 Wołomin, wystąpiła z wnioskiem o ustalenie lokalizacji inwestycji celu publicznego dla inwestycji polegającej na budowie sieci kanalizacji sanitarnej grawitacyjnej wraz z odgałęzieniami kanalizacyjnymi do granic działek zlokalizowanych wzdłuż projektowanej trasy w/w sieci w ul. Mokrej na terenie części działki ew. nr 155/3, obr. 09 w miejscowości Zagoścień, gmina Wołomin.

Stosownie do art. 104 KPA przeprowadzono postępowanie administracyjne w w/w sprawie. Zgodnie z art. 53 ust. 1 ustawy o planowaniu i zagospodarowaniu przestrzennym zawiadomiono o wszczęciu postępowania strony postępowania w drodze obwieszczenia w sposób zwyczajowo przyjęty, a inwestora oraz właścicieli i użytkowników wieczystych zawiadomiono pisemnie. W toku postępowania strony nie wniosły żadnych uwag.

Stosownie do art. 53 ust. 3 ustawy o planowaniu i zagospodarowaniu przestrzennym dla terenu objętego decyzją przeprowadzono analizę warunków i zasad zagospodarowania terenu oraz jego zabudowy, wynikających z przepisów odrębnych oraz stanu faktycznego i prawnego terenu, na którym przewiduje się realizację inwestycji. Przeprowadzona analiza wykazała co następuje:

Projektowany odcinek sieci kanalizacji sanitarnej należy do inwestycji celu publicznego wg art. 6 ustawy z dnia 21 sierpnia 1997 r. o gospodarce nieruchomościami (tekst jedn. Dz. U. z 2010 r. Nr 102, poz. 651 z późn. zm.) i jest inwestycją liniową.

Projektowana inwestycja zlokalizowana będzie na terenie części działki ew. nr 155/3, obr. 09 w miejscowości Zagoścień, gmina Wołomin.

Stan faktyczny i prawny terenu inwestycji:

-dz. ew. nr 155/3 obręb 09 w miejscowości Zagoścień – samoistny posiadacz: Gmina Wołomin;

Przedmiotowe działki zgodnie z ewidencją gruntów sklasyfikowane są jako drogi (dr). Przedmiotowa inwestycja nie wymaga zgody na zmianę przeznaczenia gruntów rolnych i leśnych na cele nierolnicze i nieleśne.

Teren objęty wnioskiem nie jest położony w obszarze prawnie chronionym, ustanowionym w trybie przepisów: ustawy z dnia 16 kwietnia 2004 r. o ochronie przyrody (Dz. U. z 2009 r. Nr 151, poz. 1220 z późn. zm.), a także ustawy z dnia 23 lipca 2003 r. o ochronie zabytków i opiece nad zabytkami (Dz. U. z 2003 r. Nr 162 poz. 1568 z późn. zm.).

Stosownie do ustawy z dnia 3 października 2008 r. o udostępnianiu informacji o środowisku i jego ochronie, udziale społeczeństwa w ochronie środowiska oraz o ocenach oddziaływania

na środowisko (Dz. U. z 2008 r. Nr 199, poz. 1227 z późn. zm.) oraz rozporządzenia Rady Ministrów z dnia 9 listopada 2010 r. w sprawie przedsięwzięć mogących znacząco oddziaływać na środowisko (Dz. U. z 2010 r. Nr 213, poz. 1397 z późn. zm.) planowane przedsięwzięcie nie jest zaliczane do przedsięwzięć mogących znacząco oddziaływać na środowisko, w związku, z czym nie jest wymagane przeprowadzenie postępowania w sprawie oceny oddziaływania na środowisko planowanego przedsięwzięcia i nie jest wymagane uzyskanie decyzji o środowiskowych uwarunkowaniach.

Wnioski z przeprowadzonej analizy wykazały, że planowane zamierzenie inwestycyjne nie jest sprzeczne z wymogami wynikającymi z przepisów odrębnych.

Zgodnie z art. 53 ust. 4 w/w. ustawy projekt decyzji o ustaleniu lokalizacji inwestycji celu publicznego został uzgodniony z:

– Miejskim Zakładem Dróg i Zieleni w Wołominie – w zakresie wpływu na drogę gminną (ul. Mokra) i ruch drogowy – pismo z dnia 06.03.2013 r.

Ponieważ – zgodnie z art. 56 ustawy o planowaniu i zagospodarowaniu przestrzennym – „nie można odmówić ustalenia lokalizacji inwestycji celu publicznego, jeżeli zamierzenie inwestycyjne jest zgodne z przepisami odrębnymi”, a przedmiotowa inwestycja – jak wykazano wyżej – jest zgodna z wymaganiami wynikającymi z przepisów odrębnych wskazanych w niniejszej decyzji, orzeczono jak w sentencji. Niniejsza decyzja spełnia wymagania Wnioskodawcy zawarte we wniosku.

Projekt niniejszej decyzji sporządził mgr inż. arch. Tomasz Graj, członek Wielkopolskiej Okręgowej Izby Architektów nr WP-0805.

POUCZENIE

Niniejsza decyzja nie rodzi praw do terenu oraz nie narusza prawa własności i uprawnień osób trzecich.

Wnioskodawcy, który nie uzyskał prawa do terenu nie przysługuje roszczenie o zwrot nakładów poniesionych w związku z otrzymaną decyzją (art. 63 ust. 2 i 4) ustawy o planowaniu i zagospodarowaniu przestrzennym.

W myśl art. 65 ustawy o planowaniu i zagospodarowaniu przestrzennym organ, który wydał decyzję o ustaleniu lokalizacji celu publicznego stwierdza jej wygaśnięcie, jeżeli:

- inny wnioskodawca uzyskał pozwolenie na budowę,
- dla tego terenu uchwalono plan miejscowy, którego ustalenia są inne niż w wydanej decyzji.

Od niniejszej decyzji przysługuje stronom postępowania administracyjnego prawo wniesienia odwołania do Samorządowego Kolegium Odwoławczego w Warszawie, za pośrednictwem Burmistrza Wołomina, w terminie 14 dni od daty doręczenia niniejszej decyzji. Odwołanie powinno zawierać zarzuty odnoszące się do decyzji, określać istotę i zakres żądania będącego przedmiotem odwołania oraz wskazywać dowody uzasadniające to żądanie.



Z up. Burmistrza
Paweł Seweryniak
NACZELNIK WYDZIAŁU
Urbanistyki

Załączniki:

Załącznik nr 1 – mapa w skali 1:1000 z wyznaczonymi liniami rozgraniczającymi teren inwestycji.

Otrzymują:

1. Przedsiębiorstwo Wodociągów i Kanalizacji Sp. z o.o.
ul. Graniczna 1, 05-200 Wołomin
2. Gmina Wołomin
ul. Ogrodowa 4, 05-200 Wołomin
3. a/a

dz. ew. nr 155/3 obr. 09 Zagościeńiec

Do wiadomości:

1. Marszałek Województwa Mazowieckiego, ul. Jagiellońska 26, 03-719 Warszawa



MZDiZ.7230.454.2013.JS.

DECYZJA Nr 174/L/2013

Działając na podstawie art. 107 i art. 104 Kodeksu Postępowania Administracyjnego (tj. Dz. U. z 2013r. poz. 267), na podstawie art. 39 ust. 3 i ust. 3a ustawy z dnia 21 marca 1985 r. o drogach publicznych (t.j. Dz. U. z 2013r. poz. 260), po rozpatrzeniu wniosku z dnia 16.04.2013r. złożonego przez Przedsiębiorstwo Wodociągów i Kanalizacji w Wołominie ul. Graniczna 1, 05-200 Wołomin o wydanie zgody na lokalizację w pasie drogowym ul. Mokrej w Zagościńcu w gminie Wołomin sieci kanalizacji sanitarnej wraz z odgałęzieniami kanalizacyjnymi

z e z w a l a m:

Przedsiębiorstwu Wodociągów i Kanalizacji Sp. z o. o. w Wołominie na lokalizację sieci kanalizacji sanitarnej wraz z odgałęzieniami kanalizacyjnymi w pasie drogowym ul. Mokrej /droga n 431827W/ dz. nr ew. 155/3 obr. 09 Zagościńiec w gminie Wołomin od wysokości dz. nr ew. 167 do wysokości nieruchomości położonej na dz. nr ew. 169 obr. 09 Zagościńiec w gminie Wołomin.

Usytuowanie urządzeń winno być zgodne z opinią wydaną przez Starostwo Powiatowe w Wołominie Zespół Uzgadniania Dokumentacji Projektowej Nr 578/2013 z dnia 03.04.2013r.

Uzasadnienie:

Zgodnie z art. 107 § 4 KPA (tj. Dz. U. z 2000 r. Nr 98, poz. 1071 z późn. zm.) odstępuje się od uzasadniania decyzji, gdy uwzględnia ona w całości żądanie wnioskodawcy będącego jedyną stroną w sprawie.

Pouczenie:

Zgodnie z art. 39 ust. 3a Ustawy o drogach publicznych przed przystąpieniem do wykonania prac inwestor zobowiązany jest do:

1. Uzyskania pozwolenia na budowę lub dokonania odpowiednich zgłoszeń
2. Uzgodnienia z zarządcą drogi projektu budowlanego
3. Uzyskania decyzji na umieszczenie infrastruktury technicznej
4. Uzyskania zezwolenia na zajęcie pasa w celu prowadzenia robót
5. Utrzymanie urządzenia należy do jego posiadacza
6. Jeśli budowa, przebudowa lub remont drogi wymaga przełożenia urządzenia koszt jego ponosi:
 - Zarządca drogi gdy okres umieszczenia urządzenia w pasie drogowym jest krótszy lub równy 4 lata licząc od dnia wydania zezwolenia przez zarządcę drogi zachowując dotychczasowe właściwości użytkowe urządzenia i parametry techniczne
 - Właściciel urządzenia gdy okres umieszczenia urządzenia w pasie drogowym jest dłuższy niż 4 lata licząc od dnia wydania zezwolenia przez zarządcę drogi lub gdy na żądanie właściciela wprowadzono ulepszenia w urządzeniu.

Zgodnie z art. 40 ustawy o drogach publicznych prace w pasie drogowym mogą być realizowane po uprzednim uzyskaniu decyzji zezwalającej na zajęcie pasa drogowego, o którą należy wystąpić do właściciela drogi z jednomiesięcznym wyprzedzeniem, przed terminem planowanego zajęcia pasa drogowego. Za umieszczenie urządzeń nie związanych z funkcjonowaniem drogi zostanie naliczona opłata

roczna.

Szczegółowe warunki określające wykonanie prac w pasie drogowym i związane z tym opłaty zostaną określone w decyzji zezwalającej na zajęcie pasa drogowego.

Od niniejszej decyzji służy stronie odwołanie do Samorządowego Kolegium Odwoławczego w Warszawie przy ul. Kieleckiej 44 za pośrednictwem Burmistrza Wołomina, w terminie czternastu dni od daty jej doręczenia.



Otrzymują:

1. PWiK Sp. z o. o.
ul. Graniczna 1, 05 – 200 Wołomin
2. Miejski Zakład Dróg i Zieleni
ul. Sienkiewicza 1, 05-200 Wołomin
a/a

STAROSTWA
POWIATOWE W WOŁOMINIE
Wydział Budownictwa
05-200 Wołomin, ul. Prądzynskiego 3
tel. 787-43-01 w 108, 107, 110, 114

Decyzja Nr 174/L/2013 z dnia 12.06.2013r.

