


BLOKI OPOROWE PRZY ZAŁAMANIU TRASY WODOCIĄGOWEJ

PRZEKRÓJ A-A

PRZEKRÓJ B-B

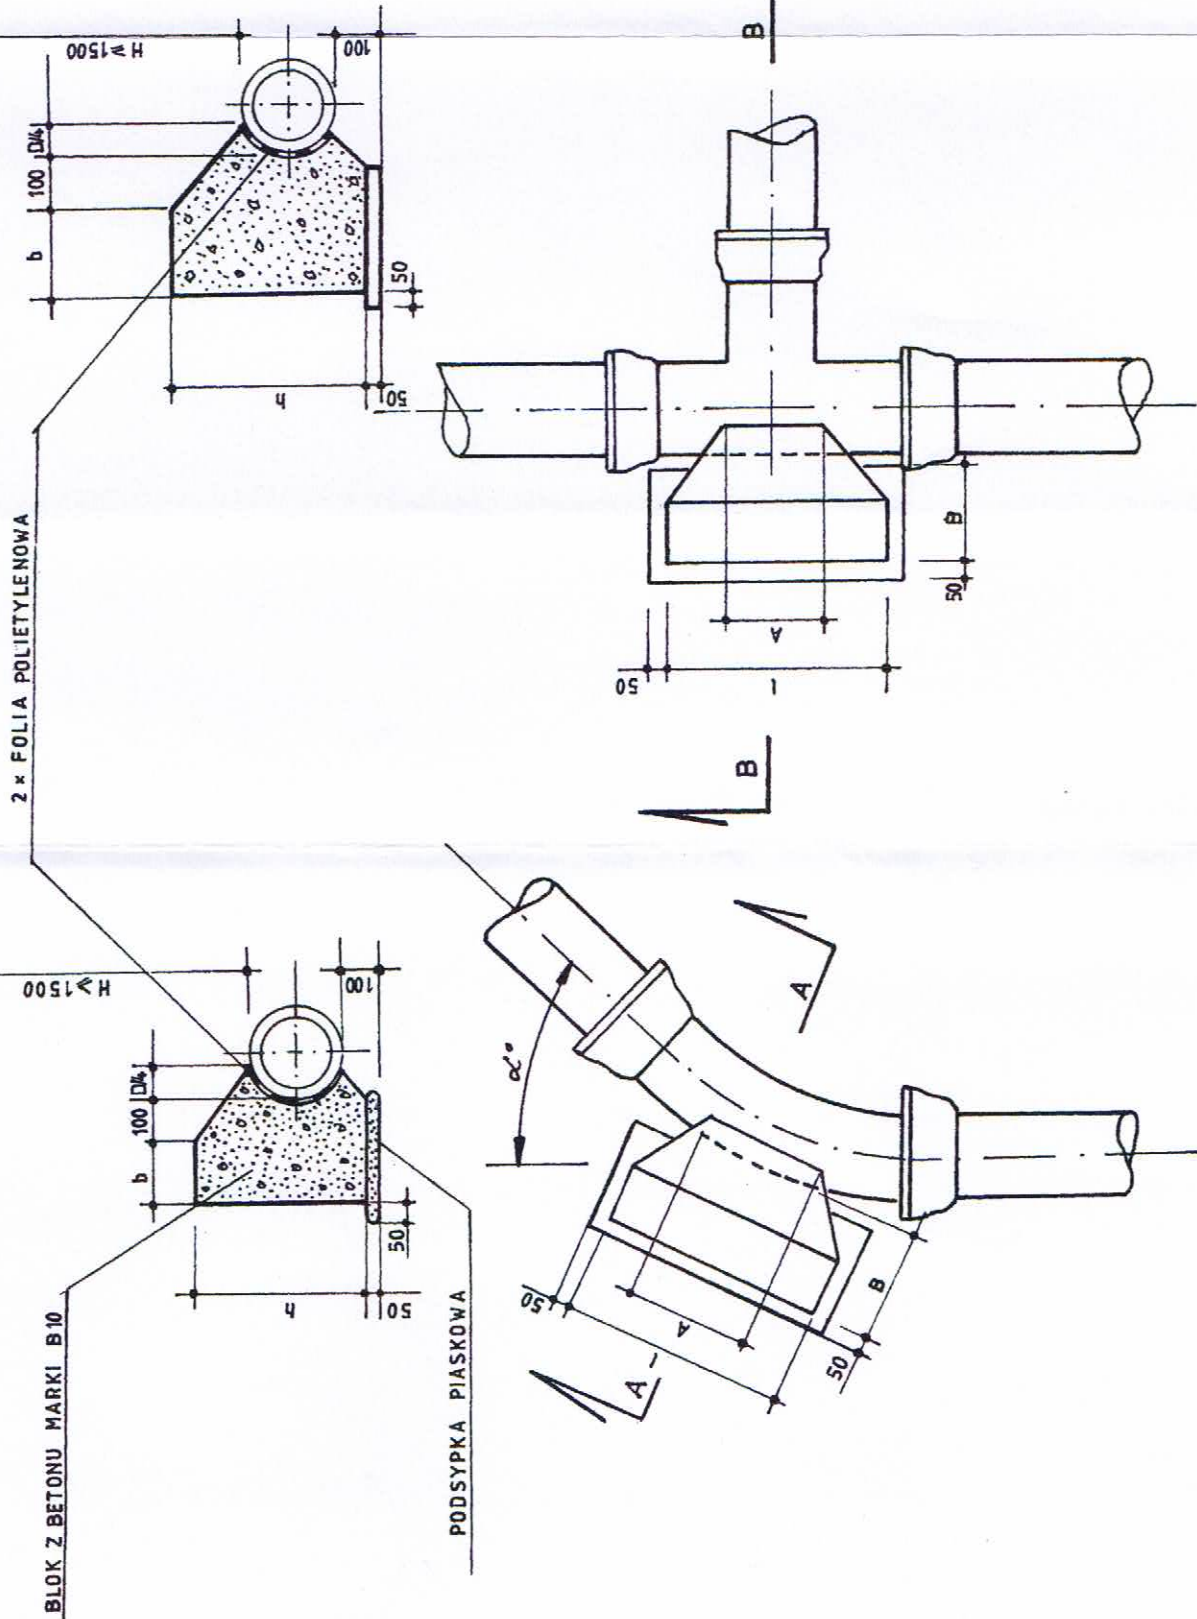

WYMIARY BLOKÓW OPOROWYCH

WEWN. ŚREDNICA D (mm)	KĄT ZAŁAM. α°	KOLANA I ŁUKI				TRÓJNIKI			
		A mm	B mm	h mm	l mm	b mm	A mm	B mm	h mm
100	90	300	200	400	400	100	400	400	350
	45	300	200	300	300	100			
	30	300	200	250	250	100			
150	90	400	200	700	700	100	500	400	600
	45	400	200	500	500	100			
	30	400	200	450	450	100			
200	90	600	250	900	900	150	700	450	800
	45	500	250	700	700	100			
	30	450	250	550	550	100			
250	90	750	300	1100	1100	200	850	550	950
	45	550	300	850	850	200			
	30	500	300	700	700	200			
300	90	800	400	1350	1350	300	900	650	1100
	45	550	400	1000	1000	300			
	30	500	400	800	800	300			

STACJA WODOCIECIOWA
POWIATOWE WODOWNIE
Wydział Budownictwa
05-200 Wołomin, ul. Piłsudskiego 3
tel. 787-43-01, 108, 107, 110, 114



PHIN Inwestycje Sp. z o.o.

ul. Częstochowska 63, 93-121 Łódź, tel. 42 250 79 92, biuro@phin.p

TEMAT: BUDOWA SIECI WODOCIECIOWEJ W UL. PIĄSTOWSKIEJ I DRODZE DOJ. DO UL. PIĄSTOWSKIEJ
NA ODCINKU NA OD UL. 100-LECIA DO WYS. DZ. NR 96/6

LOKALIZACJA: 05-200 ZAGOSZCIEC (GM. WOŁOMIN) UL. PIĄSTOWSKA

INWESTOR: PRZEDSIĘBIORSTWO WODOCIECIÓW I KANALIZACJI SP. Z O.O.

05-200 WOŁOMIN, UL. GRANICZNA 1

PROJEKTANT: mgr inż. EWA PROKOP

NR UPR.: 84/01/WŁ

SPRAWDZAJĄCY: mgr inż. ROBERT ŁUCZAK

NR UPR.: LOD/0603/PWOS/06

ASYSTENT PROJEKTANTA: mgr inż. ANNA PAWLAK

BRANŻA: INSTALACYJNA

RYSUJEK: BLOKI OPOROWE

DATA: LISTOPAD 2013

SKALA: SCHEMAT

NR RYSUNKU:

4