

ZASYPKA PIASKIEM DOWIEZIONYM
WARSTWAMI 20cm

DESKOWANIE POZIOME WYKOPU
Z BALI DREWNIANYCH 6,3mm
LUB DESEK KATOWICKICH KS-3

ROZPORY DREWNIANE Z OKRĄGLAKÓW
O ŚREDNICY $\phi 160$ mm

PODŁUŻNICE DREWNIANE
O PRZĘKROJU 120x100mm


PROJ. WODOC. $\phi 110$ mm


OBSYPKA PIASKIEM

PODSYPKA PIASKOWA

ROZMIESZCZENIE ELEMENTÓW OBUDOWY
W PŁASZCZYZNIE POZIOMEJ

STAROSTWO
POWIATOWE W WOŁOMINIE
Wydział Budownictwa
05-200 Wołomin, ul. Pradzyńskiego 3
tel. 267 21 110, 114

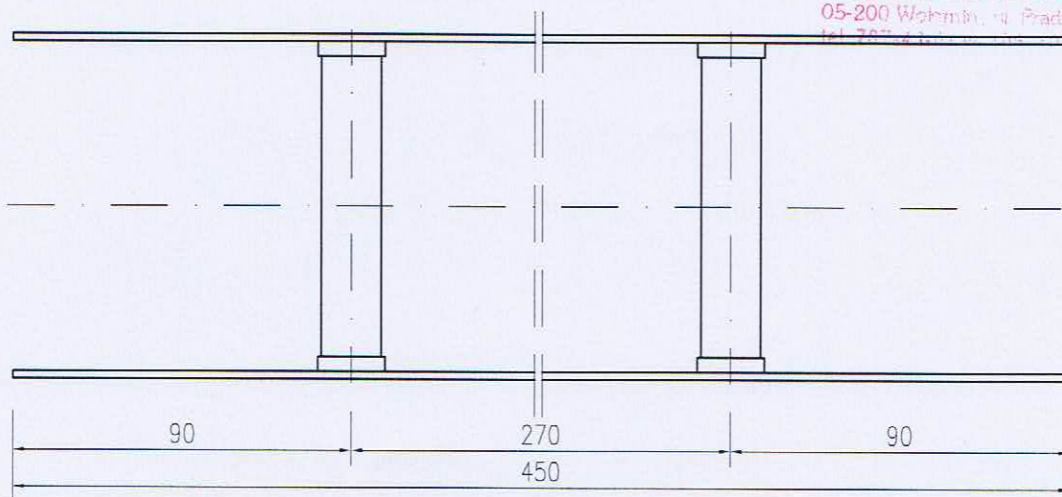

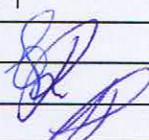PHIN INWESTYCJE ul. Częstochowska 63, 93-121 Łódź, tel 42 250 79 92, biuro@phin.pl		PHIN Inwestycje Sp. z o.o.	
TEMAT: BUDOWA SIECI WODOCIĄGOWEJ W UL. PIASTOWSKIEJ I DRODZE DOJ. DO UL. PIASTOWSKIEJ NA ODCINKU NA OD UL. 100-LECIA DO WYS. DZ. NR 96/6			
LOKALIZACJA:		05-200 ZAGOŚCINIEC (GM. WOŁOMIN) UL. PIASTOWSKA	
INWESTOR:		PRZEDSIĘBIORSTWO WODOCIĄGÓW I KANALIZACJI SP. Z O. O. 05-200 WOŁOMIN, UL. GRANICZNA 1	
PROJEKTANT:		mgr inż. EWA PROKOP NR UPR.: 84/01/WŁ	
SPRAWDZAJĄCY:		mgr inż. ROBERT ŁUCZAK NR UPR.: LOD/0603/PWOS/06	
ASYSTENT PROJEKTANTA:		mgr inż. ANNA PAWLAK	
BRANŻA:		INSTALACYJNA	
RYSUNEK:		Posadowienie rurociągu w wykopie	
DATA:		LISTOPAD 2013	SKALA: 1:20 NR RYSUNKU: 6