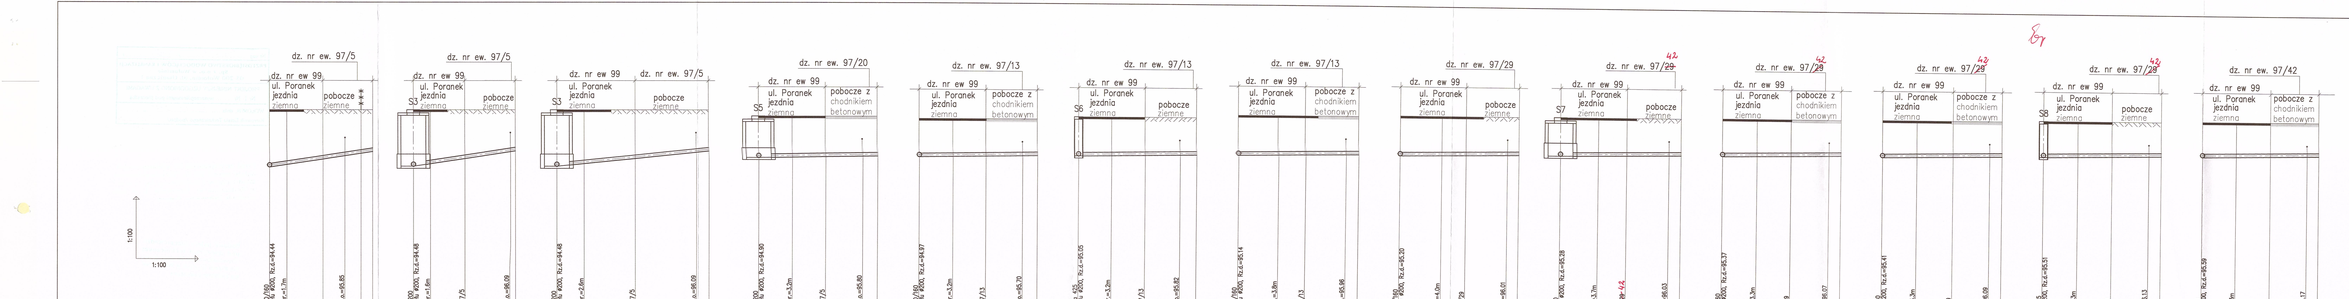
dz. nr ew. 97/5
dz. nr ew. 99
ul. Poranek
jezdnia
ziemna
pobocze
ziemne
S1
1:100
1:100
POZIOM PORÓWNAWCZY 85.00 m n.p.m.
RZĘDNA TERENU ISTN.
RZĘDNA DNA KANAŁU
ZAGŁĘBIENIE DNA KANAŁU
SPADKI, DŁUGOŚCI
ŚREDNICA, MATERIAŁ
ODLEGŁOŚCI
HEKTOMETRY
15%
4.98m
DN 160 "S" PVC
4.98
3.64
4.43
4.98
T1
T1a
dz. nr ew. 97/5
dz. nr ew. 99
S3
15%
4.92m
4.92
4.82
T3
T3a
dz. nr ew. 97/5
dz. nr ew. 99
S3
10%
7.33m
7.33
6.72
7.33
T3
T3b
dz. nr ew. 97/20
dz. nr ew. 99
S5
pobocze z chodnikiem betonowym
1.5%
5.68m
5.68
4.97
5.68
T5
T5a
dz. nr ew. 97/13
dz. nr ew. 99
S2
1.5%
5.67m
5.67
4.86
5.67
T2
T2a
dz. nr ew. 97/13
dz. nr ew. 99
S6
1.5%
5.67m
5.67
4.88
5.67
T6
T6a
dz. nr ew. 97/13
dz. nr ew. 99
S3
1.5%
5.74m
5.74
5.14
5.74
T3
T3a
dz. nr ew. 97/29
dz. nr ew. 99
S4
1.5%
5.75m
5.75
5.35
5.75
T4
T4a
dz. nr ew. 97/29
dz. nr ew. 99
S7
1.5%
5.82m
5.82
5.24
5.82
T5
T5a
dz. nr ew. 97/29
dz. nr ew. 99
S5
1.5%
5.75m
5.75
5.16
5.75
T5
T5a
dz. nr ew. 97/29
dz. nr ew. 99
S6
1.5%
5.76m
5.76
5.17
5.76
T6
T6a
dz. nr ew. 97/29
dz. nr ew. 99
S8
1.5%
5.68m
5.68
5.08
5.68
T8
T8a
dz. nr ew. 97/42
dz. nr ew. 99
S7
1.5%
5.63m
5.63
5.07
5.63
T7
T7a
LEGENDA
jezdnia ziemna
chodnik betonowy
pobocze ziemne
PRZEDSIĘBIORSTWO WODOCIĄGÓW I KANALIZACJI SP. Z O.O.
05-200 Wołomin, ul. Prądzyńskiego
tel. 787-45-03 w. 108, 107, 110, 114
PRZEDSIĘBIORSTWO
Wodociągów i Kanalizacji Sp. z o.o.
05-200 Wołomin, ul. Srebrna 1
tel./fax 22 776-21-00
NIP 125-00-92-699 REGON 931130230
PHIN Inwestycje Sp. z o.o.
ul. Czystochowska 63, 93-121 Łódź, tel. 42 290 79 92, biuro@phin.pl
TEMAT: BUDOWA SIECI KANALIZACJI SANITARNEJ WRAZ Z ODGAŁĘZIENIAMI W UL. PORANEK
NA ODCINKU OD UL. ŚWITNIĘŹCA DO WYSOKIEJ DZ. EW. NR. 97/41
LOKALIZACJA: 05-200 STARE LIPINY (GM. WOŁOMIN) UL. PORANEK
INWESTOR: PRZEDSIĘBIORSTWO WODOCIĄGÓW I KANALIZACJI SP. Z O. O.
05-200 WOŁOMIN, UL. GRANICZNA 1
PROJEKTANT: mgr inż. EWA PIOCHO
NIF UPR.: 84/01/96
SPRAWDZAJĄCY: mgr inż. ROBERT ŁUCZAK
NIF UPR.: LOD/0063/PWOS/06
ASYSTENT PROJEKTANTA: mgr inż. ANNA PAWLAK
BRANŻA: INSTALACYJNA
RYSUNEK: PROFILE PODŁUŻNE ODEJŚĆ DO POSESJI
DATA: LISTOPAD 2013
SKALA: 1:100
NR RYSUNKU: 3