PROFIL PODŁUŻNY SIECI WODOCIĄGOWEJ W UL. WITOSA W CZARNEJ I UL. GEODETÓW W WOŁOMINIE
SKALA 1:100/500

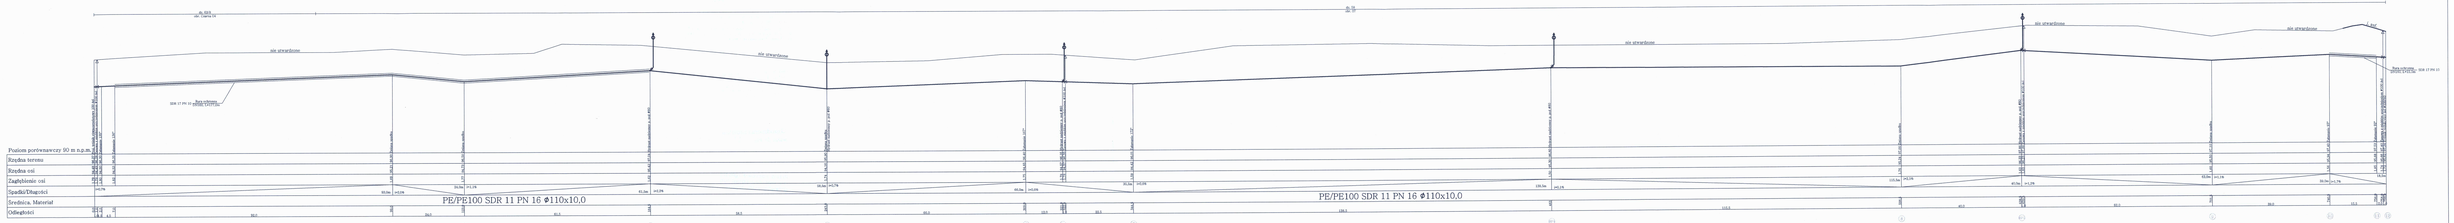

Wydano do celów projektowych
w zbiorach
Wydział Infrastruktury i Środowiska
ul. Bukowska 3/5, 05-850 Ożarów Maz.
tel. 22 722 11 00

G.A.S. PROJEKTOWANIE I WDRAŻANIE SYSTEMÓW GIS/CAD	Projektował: Nikander Rybka upr.bud.nr 375/89
05-850 Ożarów Maz. ul. Witosa 1 tel. 512 xxx - 606 xxx - 607	Sprawdził: Konrad Sulisław upr.bud.nr MAZ/0013/POOK/10
Przedmiar sporządził:	PROJEKT BUDOWLANY SIECI WODOCIĄGOWEJ
Adres obiektu: Czarna, ul. Witosa, dz. 615, obr. Czarna 58 Wołomin, ul. Geodetów, dz. 58 obr. 07	Skala: 1:100 / 1:500
Inwestor: Przedsiębiorstwo Wodociągów i Kanalizacji Sp. z o. o.	Nr arch.: 4 Data: 03.12.2013

inż. NIKANDER RYBKA
Projektant upr. bud. nr 375/89
Mazowiecka Izba Inżynierów Budownictwa
nr MAZ/0013/POOK/10
członek Stowarzyszenia Inżynierów i Techników Komunikacji Rzeczypospolitej Polskiej