


Lokalizacja obszaru objętego badaniami

Skala 1 : 25 000

STAROSTWO
POWIATOWE W WOŁOMINIE
Wydział Budownictwa
05-200 Wołomin, ul. Rybacka 3
tel. 787-43-01, fax 787-43-04

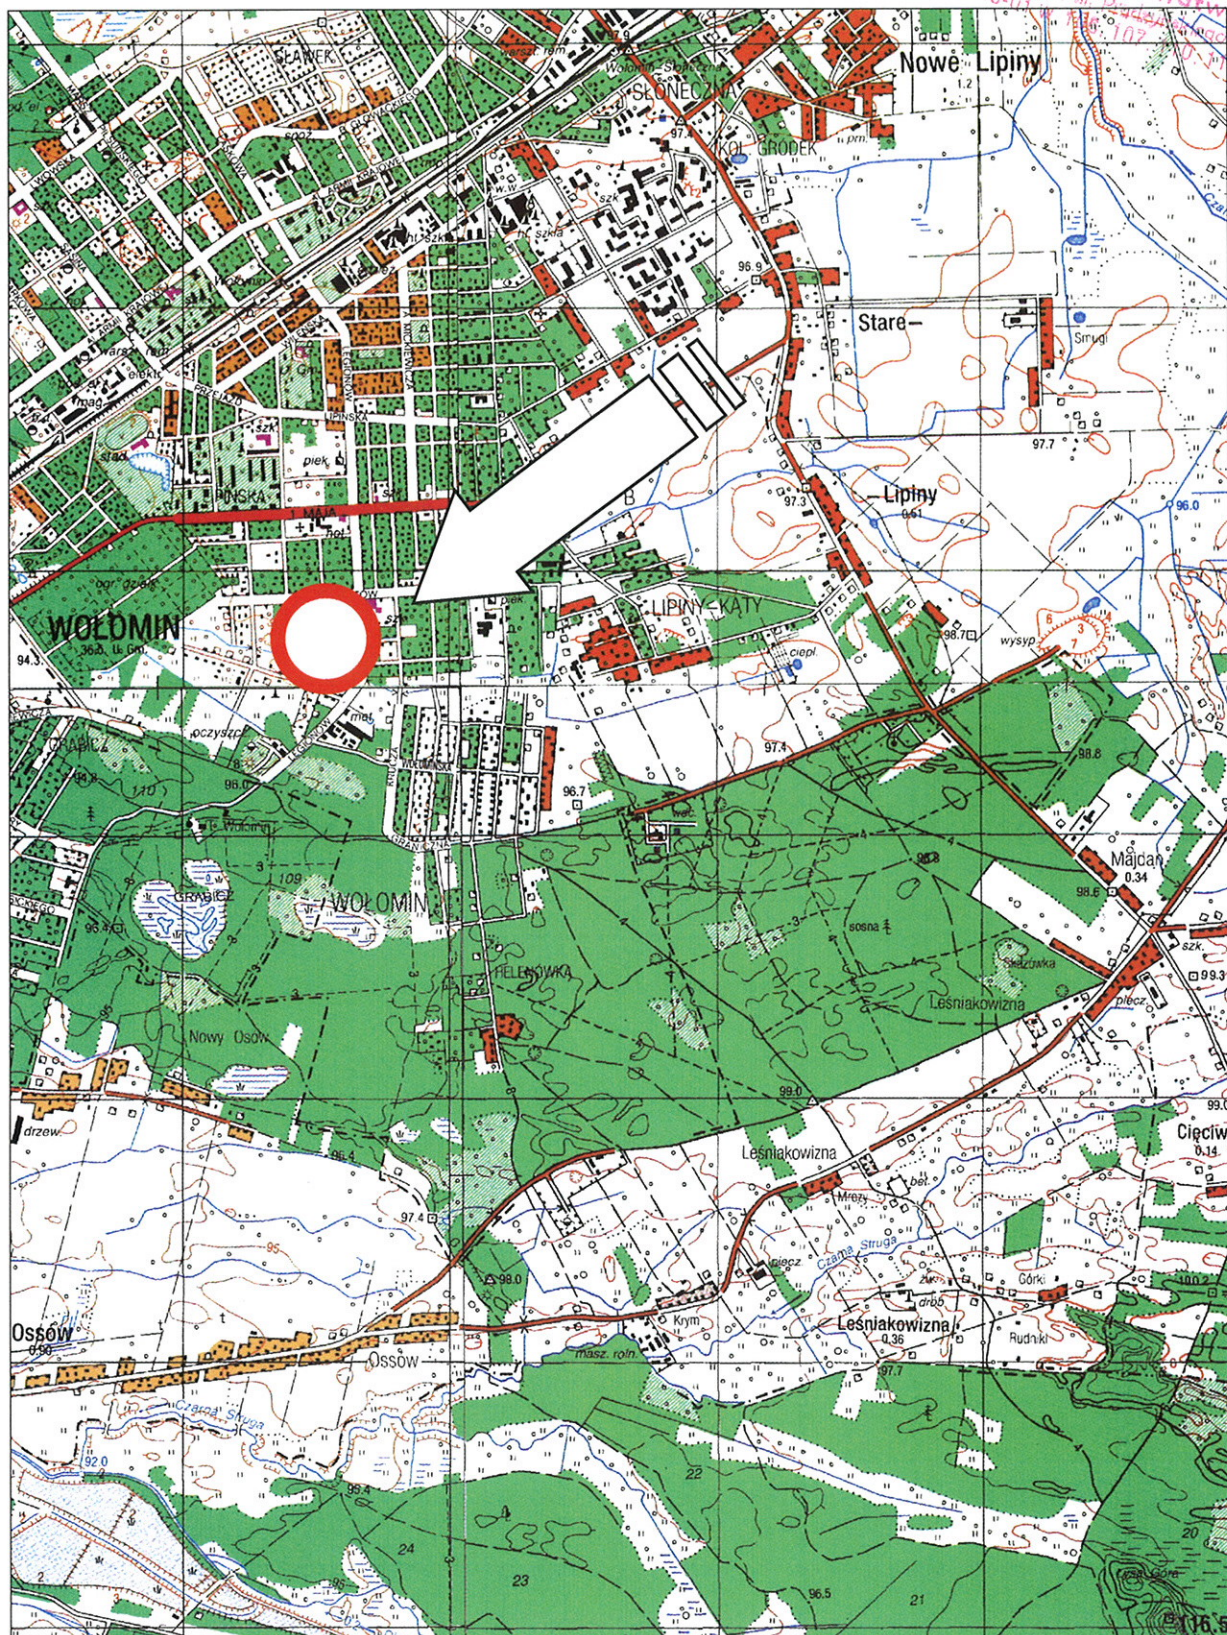

PRZEDSIĘBIORSTWO
Wodociągów i Kanalizacji Sp. z o.o.
05-200 Wołomin, ul. Graniczna 1
tel./fax 22 776-21-21
NIP 155-00-06-499, REGON 017282330

Plan sytuacyjny


z lokalizacją punktów badawczych i przekroju geotechnicznego

skala 1 : 1000

Zał. nr 2

1

- wiercenie

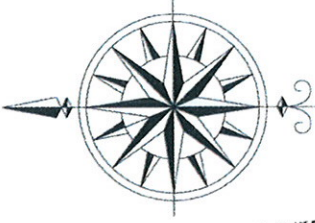

STAROSTWO
POWIATOWE W WOŁOMINIE
Wydział Budownictwa
05-200 Wołomin, ul. Prądzyńskiego 3
tel. 787-43-01 w. 106, 107, 110, 114

			KARTA OTWORU				Zał. Nr: 3.1			
			Profil nr 1				Wiertnica: Eijkelkamp			
Miejscowość: Wołomin			Obiekt: ul Topolowa (róg Partyzantów)				System wiercenia: ręczny			
Gmina: Wołomin			Zleceniodawca: Gaz media sp. z o. o.				Rzędna: 96,41			
Powiat: wołomiński			Wiercenie: dr inż. Piotr Głębski				Skala 1 : 25		Data: 13.06.2013	
			Dozór geologiczny: dr Piotr Zawrzykraj							
Głębokość zwierciadła wody	Stratygrafia	Profil litologiczny	Przelot	Opis litologiczny	Symbol gruntu	Warstwa geotechniczna	Wilgotność	Stan gruntu		
									[m.p.p.t.]	[m]
1	2	3	4	5	6	7	8	9	10	11
		CZwartorzęd HOLOCEN	-		0,6	poziom glebowy czarny wymieszany z gruzem - - nasyp niebudowlany	NN	I	w	szg
			-1,0		2,8	głina piaszczysta brunatna lokalnie z przewarstwieniami gliny pylastej	Gp	III	w	pl
			-3,0							
			-							
			-4,0							
			-							
			-5,0							