


PRZEPOMPOWNIA ŚCIEKÓW I STUDNIA  
NA PRZEPŁYWOMIERZ DLA KANALIZACJI  
SANITARNEJ W UL. GRANICZNEJ W WOŁOMINIE  
SKALA 1:25

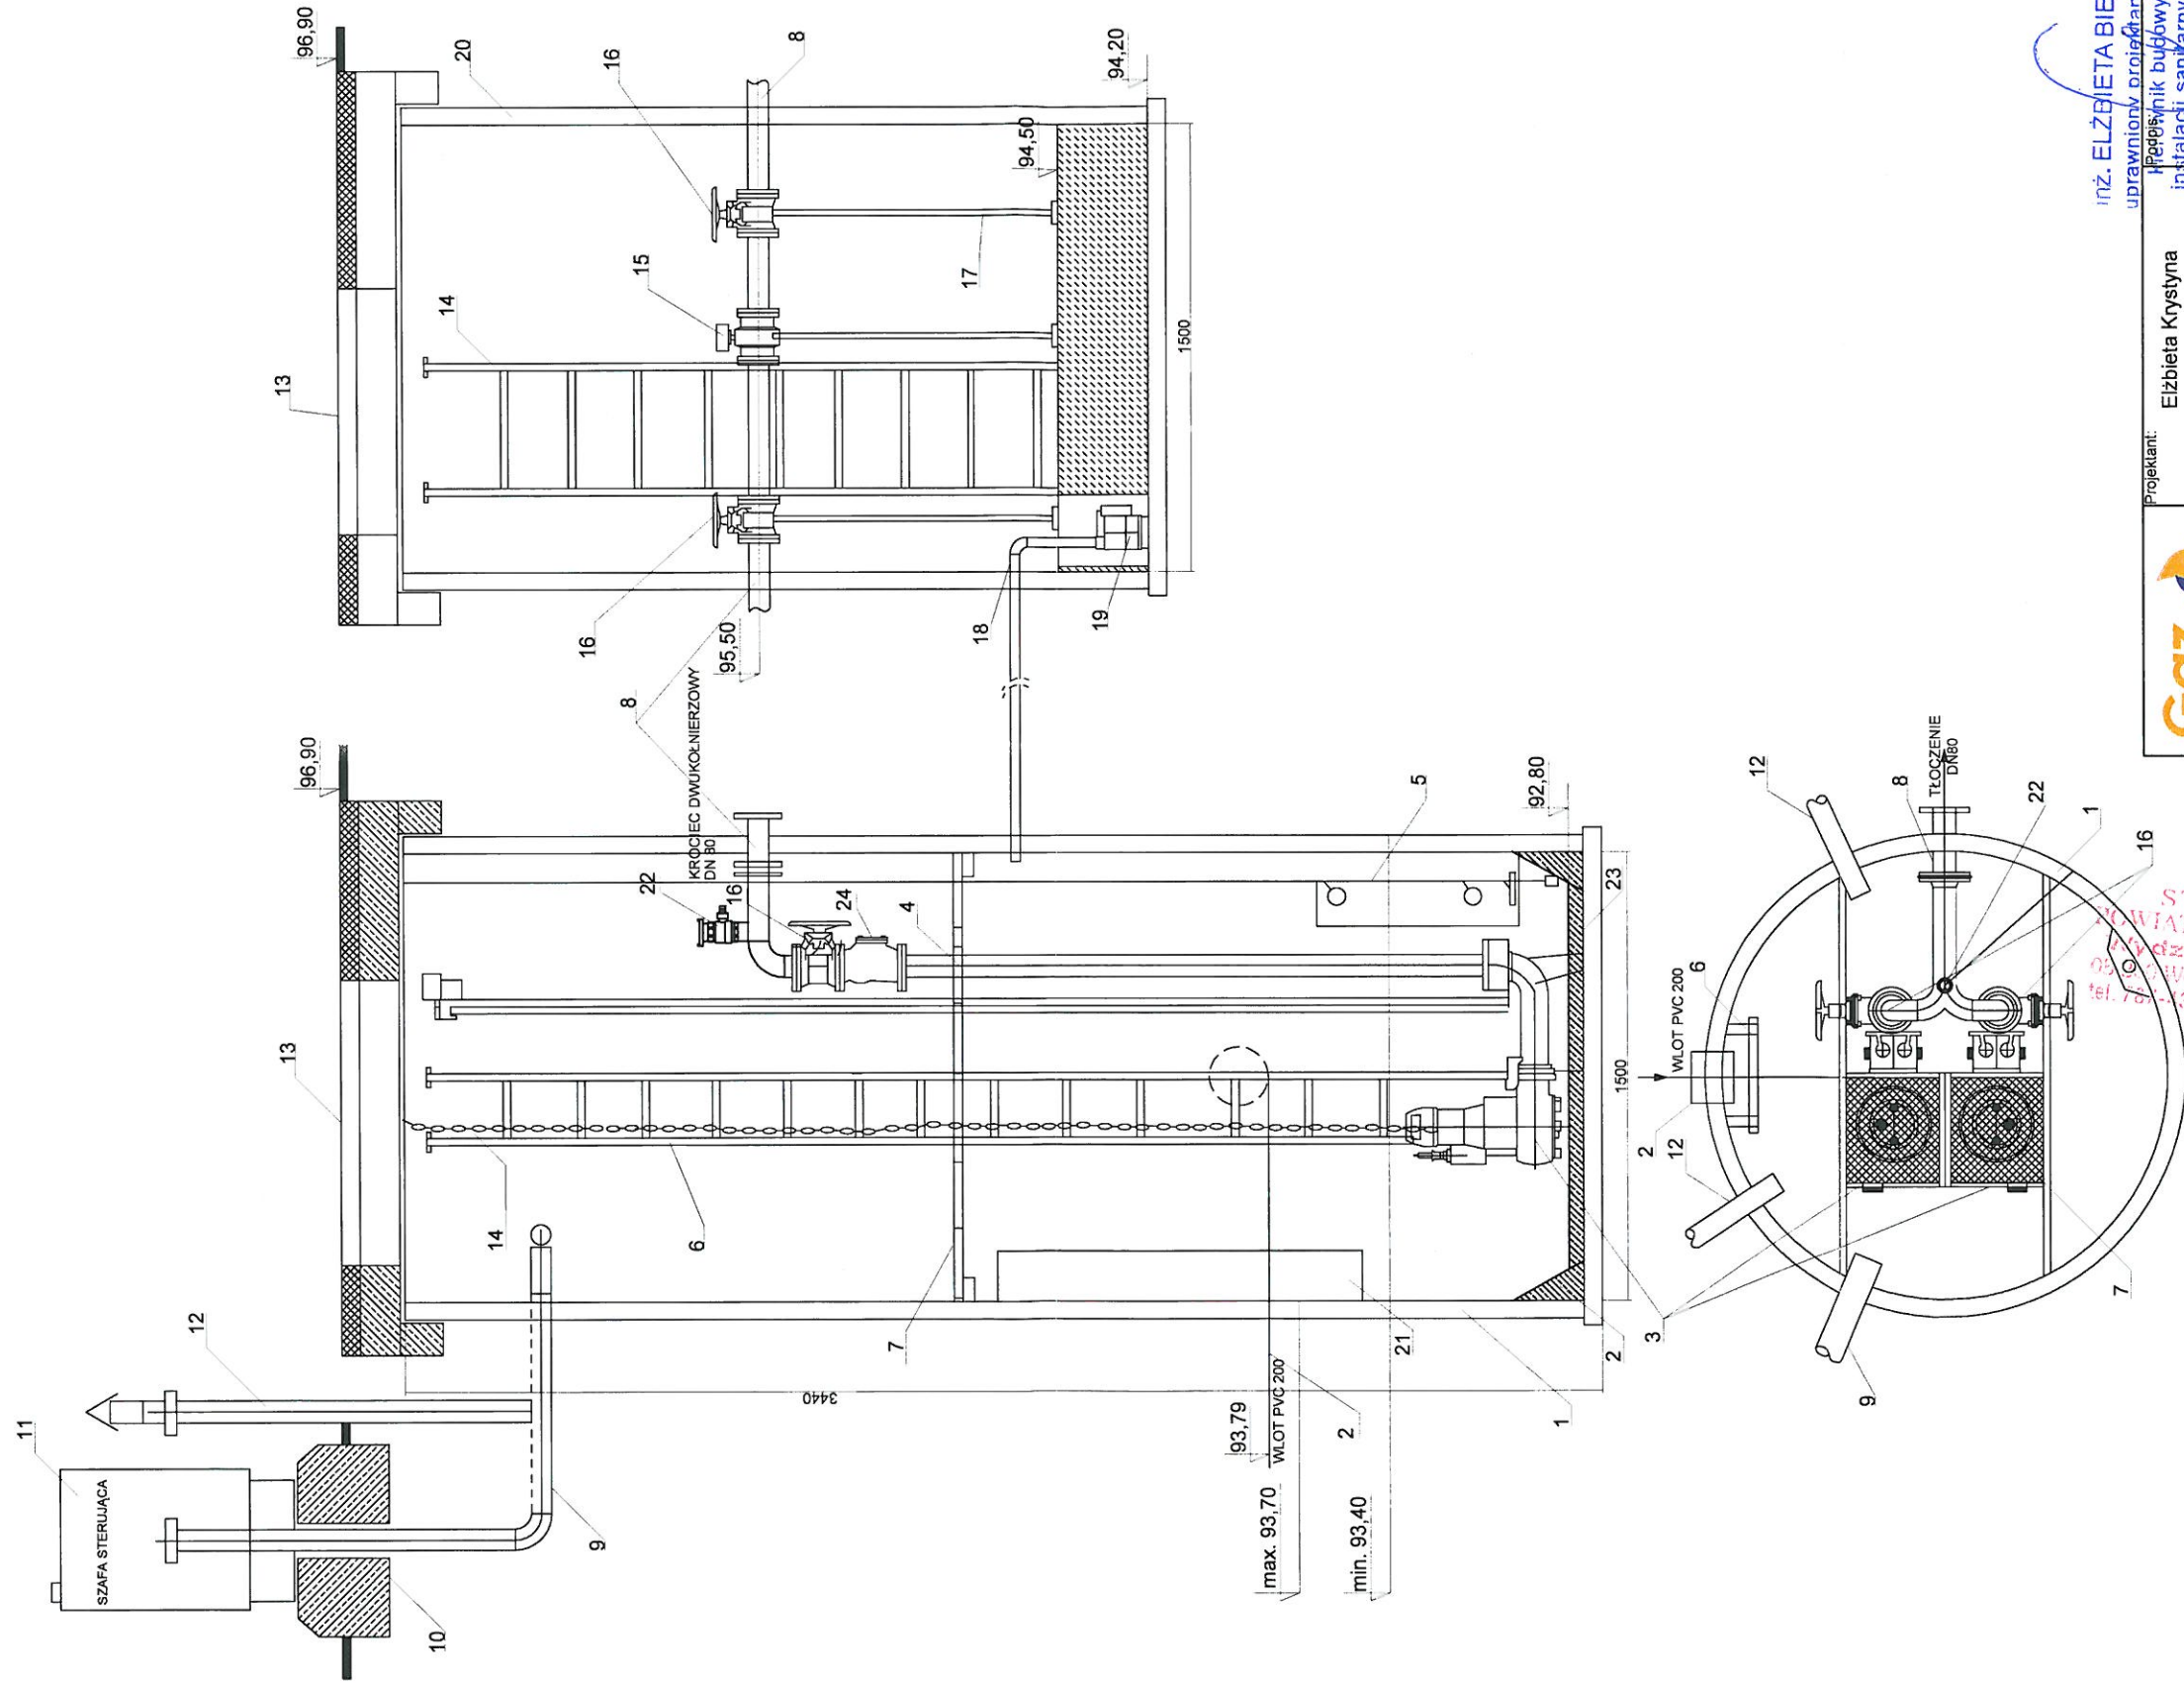

|   |  |                                                                                                  |                                                                           |                   |
|---|--|--------------------------------------------------------------------------------------------------|---------------------------------------------------------------------------|-------------------|
| <br>Gaz media<br>05-200 Wołomin<br>ul. Piłsudskiego 4<br>tel.: (22) 763 88 50<br>biuro@gazmedia.pl |  | Projektant:<br><br>Elżbieta Krystyna<br>Bieleś-Nietupska<br>upr.bud.nr BI/106/78                 | inż. ELŻBIETA BIELEŚ-NIETUPSKA<br>uprawniony projektant inspektor nadzoru |                   |
| Sprawdzający:<br><br>Magdalena Kownacka<br>upr.bud.nr<br>MAZ/0462/POOS/07   |  | Podpis:<br><br><i>Magdalena Kownacka</i><br>mgr inż. Magdalena Kownacka<br>upr. MAZ/0462/POOS/07 |                                                                           |                   |
| Kreśliła:<br><br>Weronika Łojko   |  | Przedmiot opracowania:<br><br>PROJEKT BUDOWLANY<br>KANALIZACJI SANITARNEJ                        |                                                                           | Nr rys.<br><br>14 |
| Adres obiektu: Wołomin, ul. Kresowa, dz. 289, 314/1, obr. 34, ul. Graniczna, dz. 164,<br>obr. 38, dz. 288, 314/18, 315, obr. 34, dz. 2, obr. 40                                       |  | Data:<br><br>27.09.2013                                                                          |                                                                           |                   |
| Inwestor:<br><br>Przedsiębiorstwo Wodociągów i Kanalizacji w Wołominie   |  |                                                                                                  |                                                                           |                   |

# PRZEPOMPOWNIA ŚCIEKÓW I STUDNIA NA PRZEPŁYWOMIERZ DLA KANALIZACJI SANITARNEJ W UL. GRANICZNEJ W WOŁOMIN ZESTAWIENIE

| LEGENDA |                                                                |                      |        |
|---------|----------------------------------------------------------------|----------------------|--------|
| Lp.     | Wyszczególnienie                                               | Materiał             | Ilość  |
| 1       | Zbiornik szczelny Ø1500mm                                      | polimerobeton        | 1 szt. |
| 2       | Rury kanalizacyjne Ø200                                        | PVC klasa "S"        |        |
| 3       | Pompa DP 3068.180 MT/471                                       | Xylem                | 2 szt. |
| 4       | Rura tłoczna Ø80                                               | stal kwasoodporna    | 3,8 mb |
| 5       | Panel sterowania                                               |                      | 1 szt. |
| 6       | Drabinka                                                       | stal kwasoodporna    | 1 szt. |
| 7       | podest                                                         | stal kwasoodporna    | 1 szt. |
| 8       | Przewód tłoczny                                                | PE100 Ø90x8,2 SDR 11 | 55mb   |
| 9       | Rura na kable elektryczne                                      | PE Ø160              | 10 mb  |
| 10      | Fundament pod szafę sterowniczą o wym. 0,6x0,6x0,6m            | beton B20            | 1 szt. |
| 11      | Szafa zasilająco-sterująca                                     | stal kwasoodporna    | 1 szt. |
| 12      | Wywiewka z biofiltrem                                          | PVC Ø110             | 2 szt. |
| 13      | Płyta z otworem na wąż Ø 800                                   | żelbeton             | 1 szt. |
| 14      | Łańcuch do wciągania pomp                                      | stal kwasoodporna    | 1 szt. |
| 15      | Przepływomierz elektromagnetyczny typu MAGFLO 5100 W Ø80 IP 68 | stal kwasoodporna    | 1 szt. |
| 16      | Zasuwa z miękkim uszczelnieniem Ø80 PN 10 do ścieków           | żel                  | 4 szt. |
| 17      | Podpory pod zasuwy i przepływomierz                            | stal kwasoodporna    | 3 szt. |
| 18      | Rura Ø40                                                       | PE                   | 5 mb   |
| 19      | Pompa ssąco-tłocząca                                           | stal kwasoodporna    | 1 szt. |
| 20      | Studnia Ø1500                                                  | polimerobeton        | 1 szt. |
| 21      | Deflektor                                                      | stal kwasoodporna    | 1 szt. |
| 22      | Nasada strażacka Ø52 wraz z zaworem odcinającym                | aluminium            | 1 szt. |
| 23      | Dno typu TOP                                                   |                      |        |
| 24      | Zawór zwrotny Ø80                                              | żel                  | 1 szt. |

**Gaz**  
media  
05-200 Wołomin  
ul. Piłsudskiego 4  
tel.: (22) 763 88 50  
biuro@gazmedia.pl

Projektant:  
Elżbieta Krystyna  
Bieleś-Nietupska  
upr.bud.nr BI/106/78

Sprawdzający:  
Magdalena Kownacka  
upr.bud.nr  
MAZ/0462/POOS/07

Kreśliła:  
Weronika Łojko

Przedmiot  
opracowania:  
**PROJEKT BUDOWLANY  
KANALIZACJI SANITARNEJ**

Adres obiektu: Wołomin, ul. Kresowa, dz. 289, 314/1, obr. 34, ul. Graniczna, dz. 164,  
obr. 38, dz. 288, 314/18, 315, obr. 34, dz. 2, obr. 40

Inwestor:  
Przedsiębiorstwo Wodociągów i Kanalizacji w Wołominie

Nr rys.  
1535

Data:  
27.09.2013

inż. ELŻBIETA BIELEŚ-NIETUPSKA

uprawniony projektant, inspektor nadzoru  
Kierownik budowy w zakresie sieci  
instalacji sanitarnych bez ograniczeń  
Bk 106/78, Bt 190/89, Bt 143/94

mgr inż. Magdalena Kownacka  
upr. MAZ/0462/POOS/07