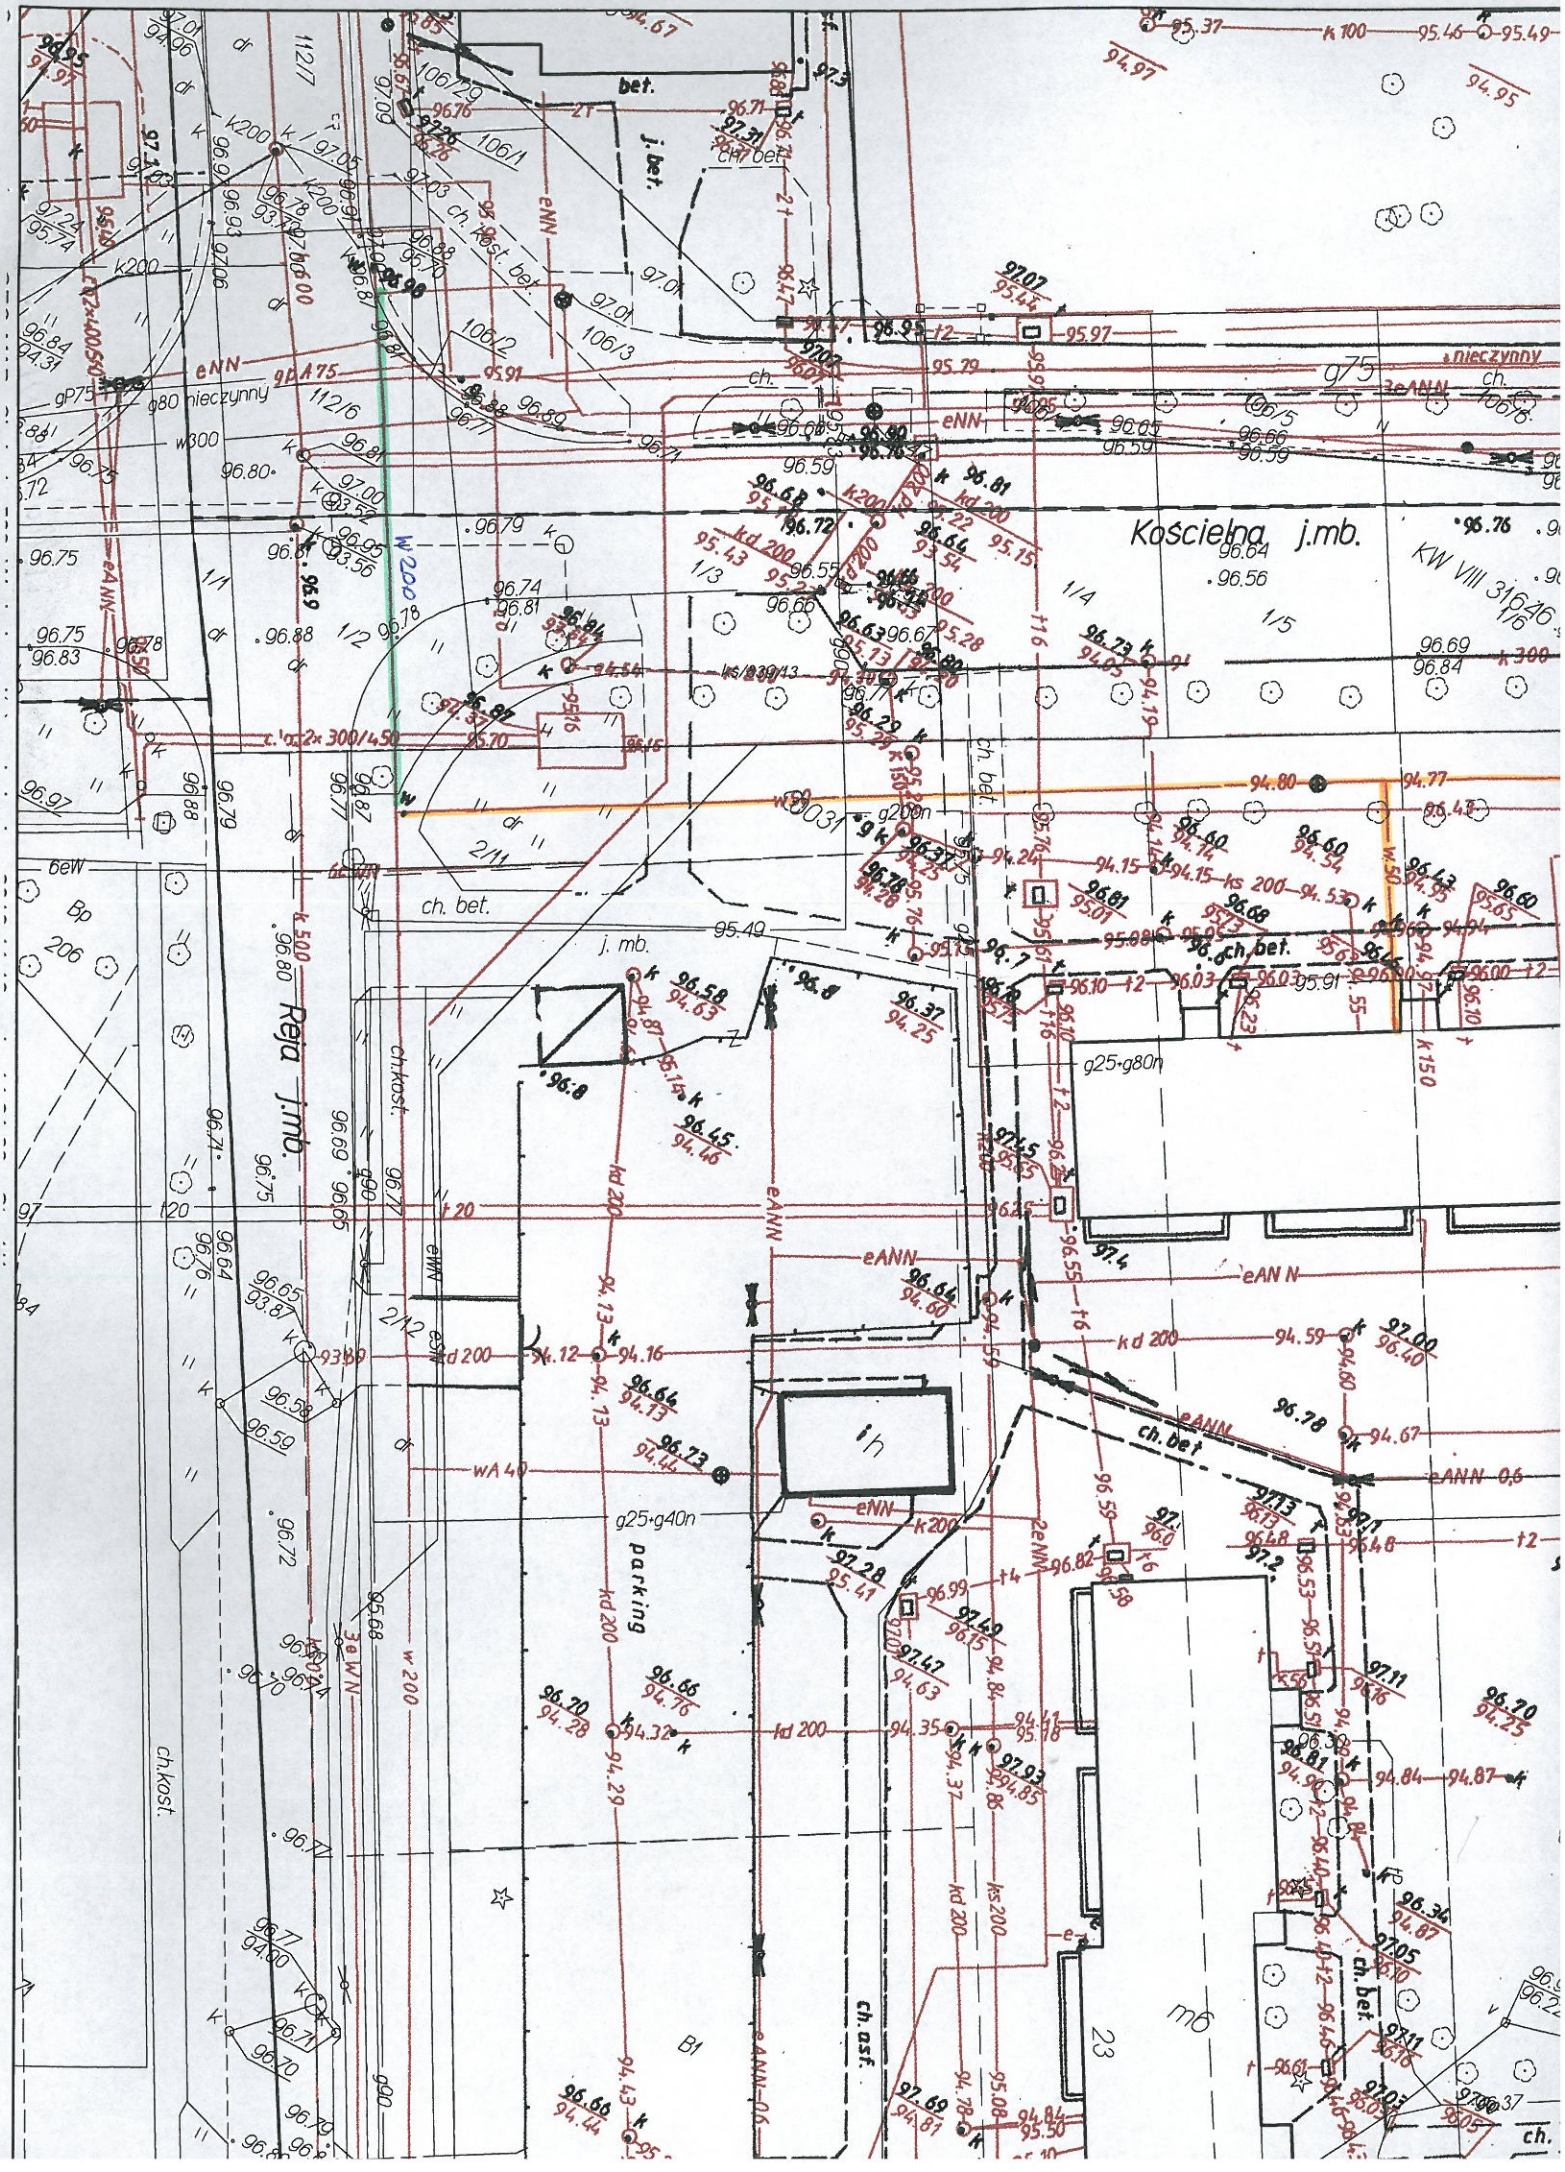
Kościelna j.mb.
Reja j.mb.
parking
ch. bet.
ch.kost.
ch. asf.
j. mb.
j. bet.
KW VIII 31646
g25+g40n
g25+g80n
eANN
eNN
eEWN
w200
w300
k200
kd200
ks200
g75
g80 nieczynny
nieczynny
23
m6
B1