Baza : Wołomin.MAP
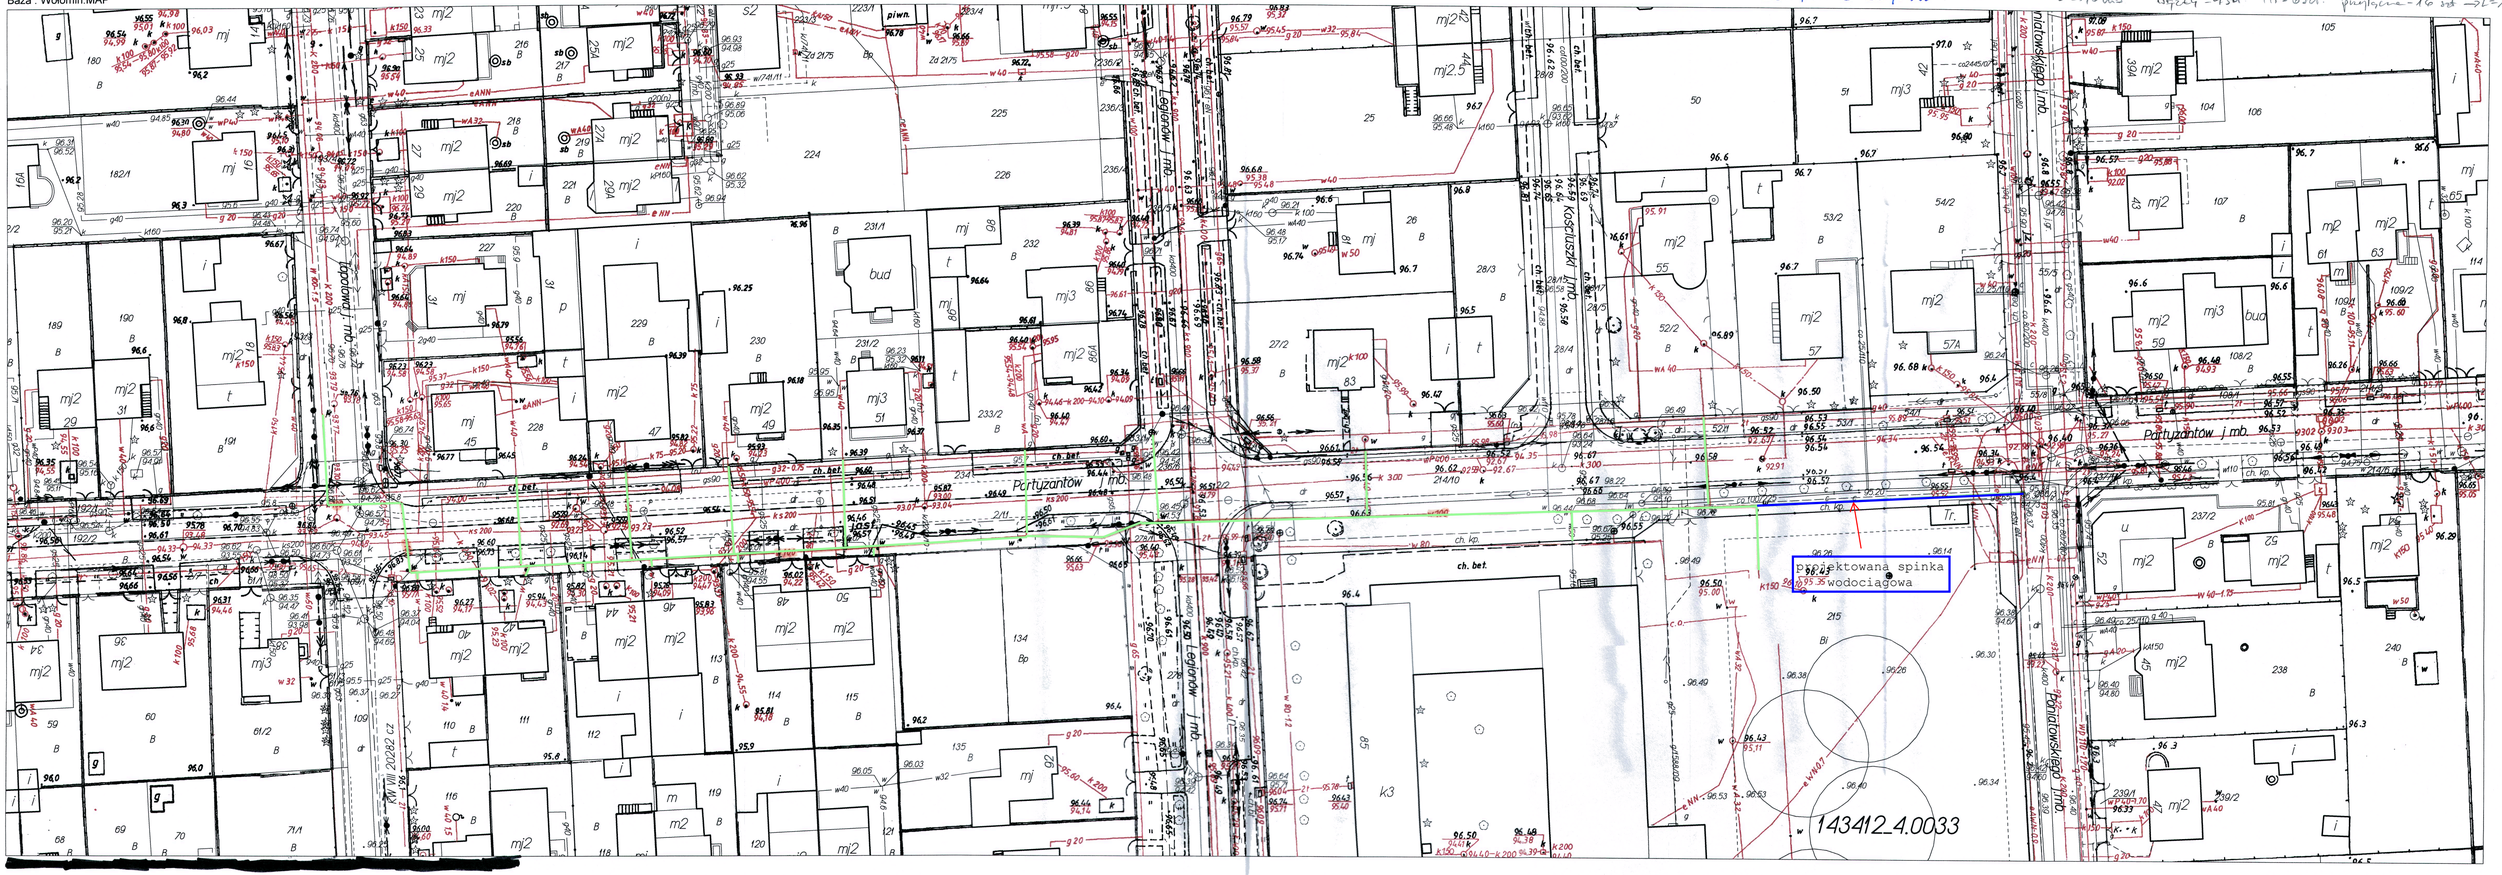
ZEL ϕ100 L=280,0 mb + 45,0 mb = 325,0 mb wpusy - 4 szt HP - 6 szt. przyłącza - 16 szt → L=115,0 m