

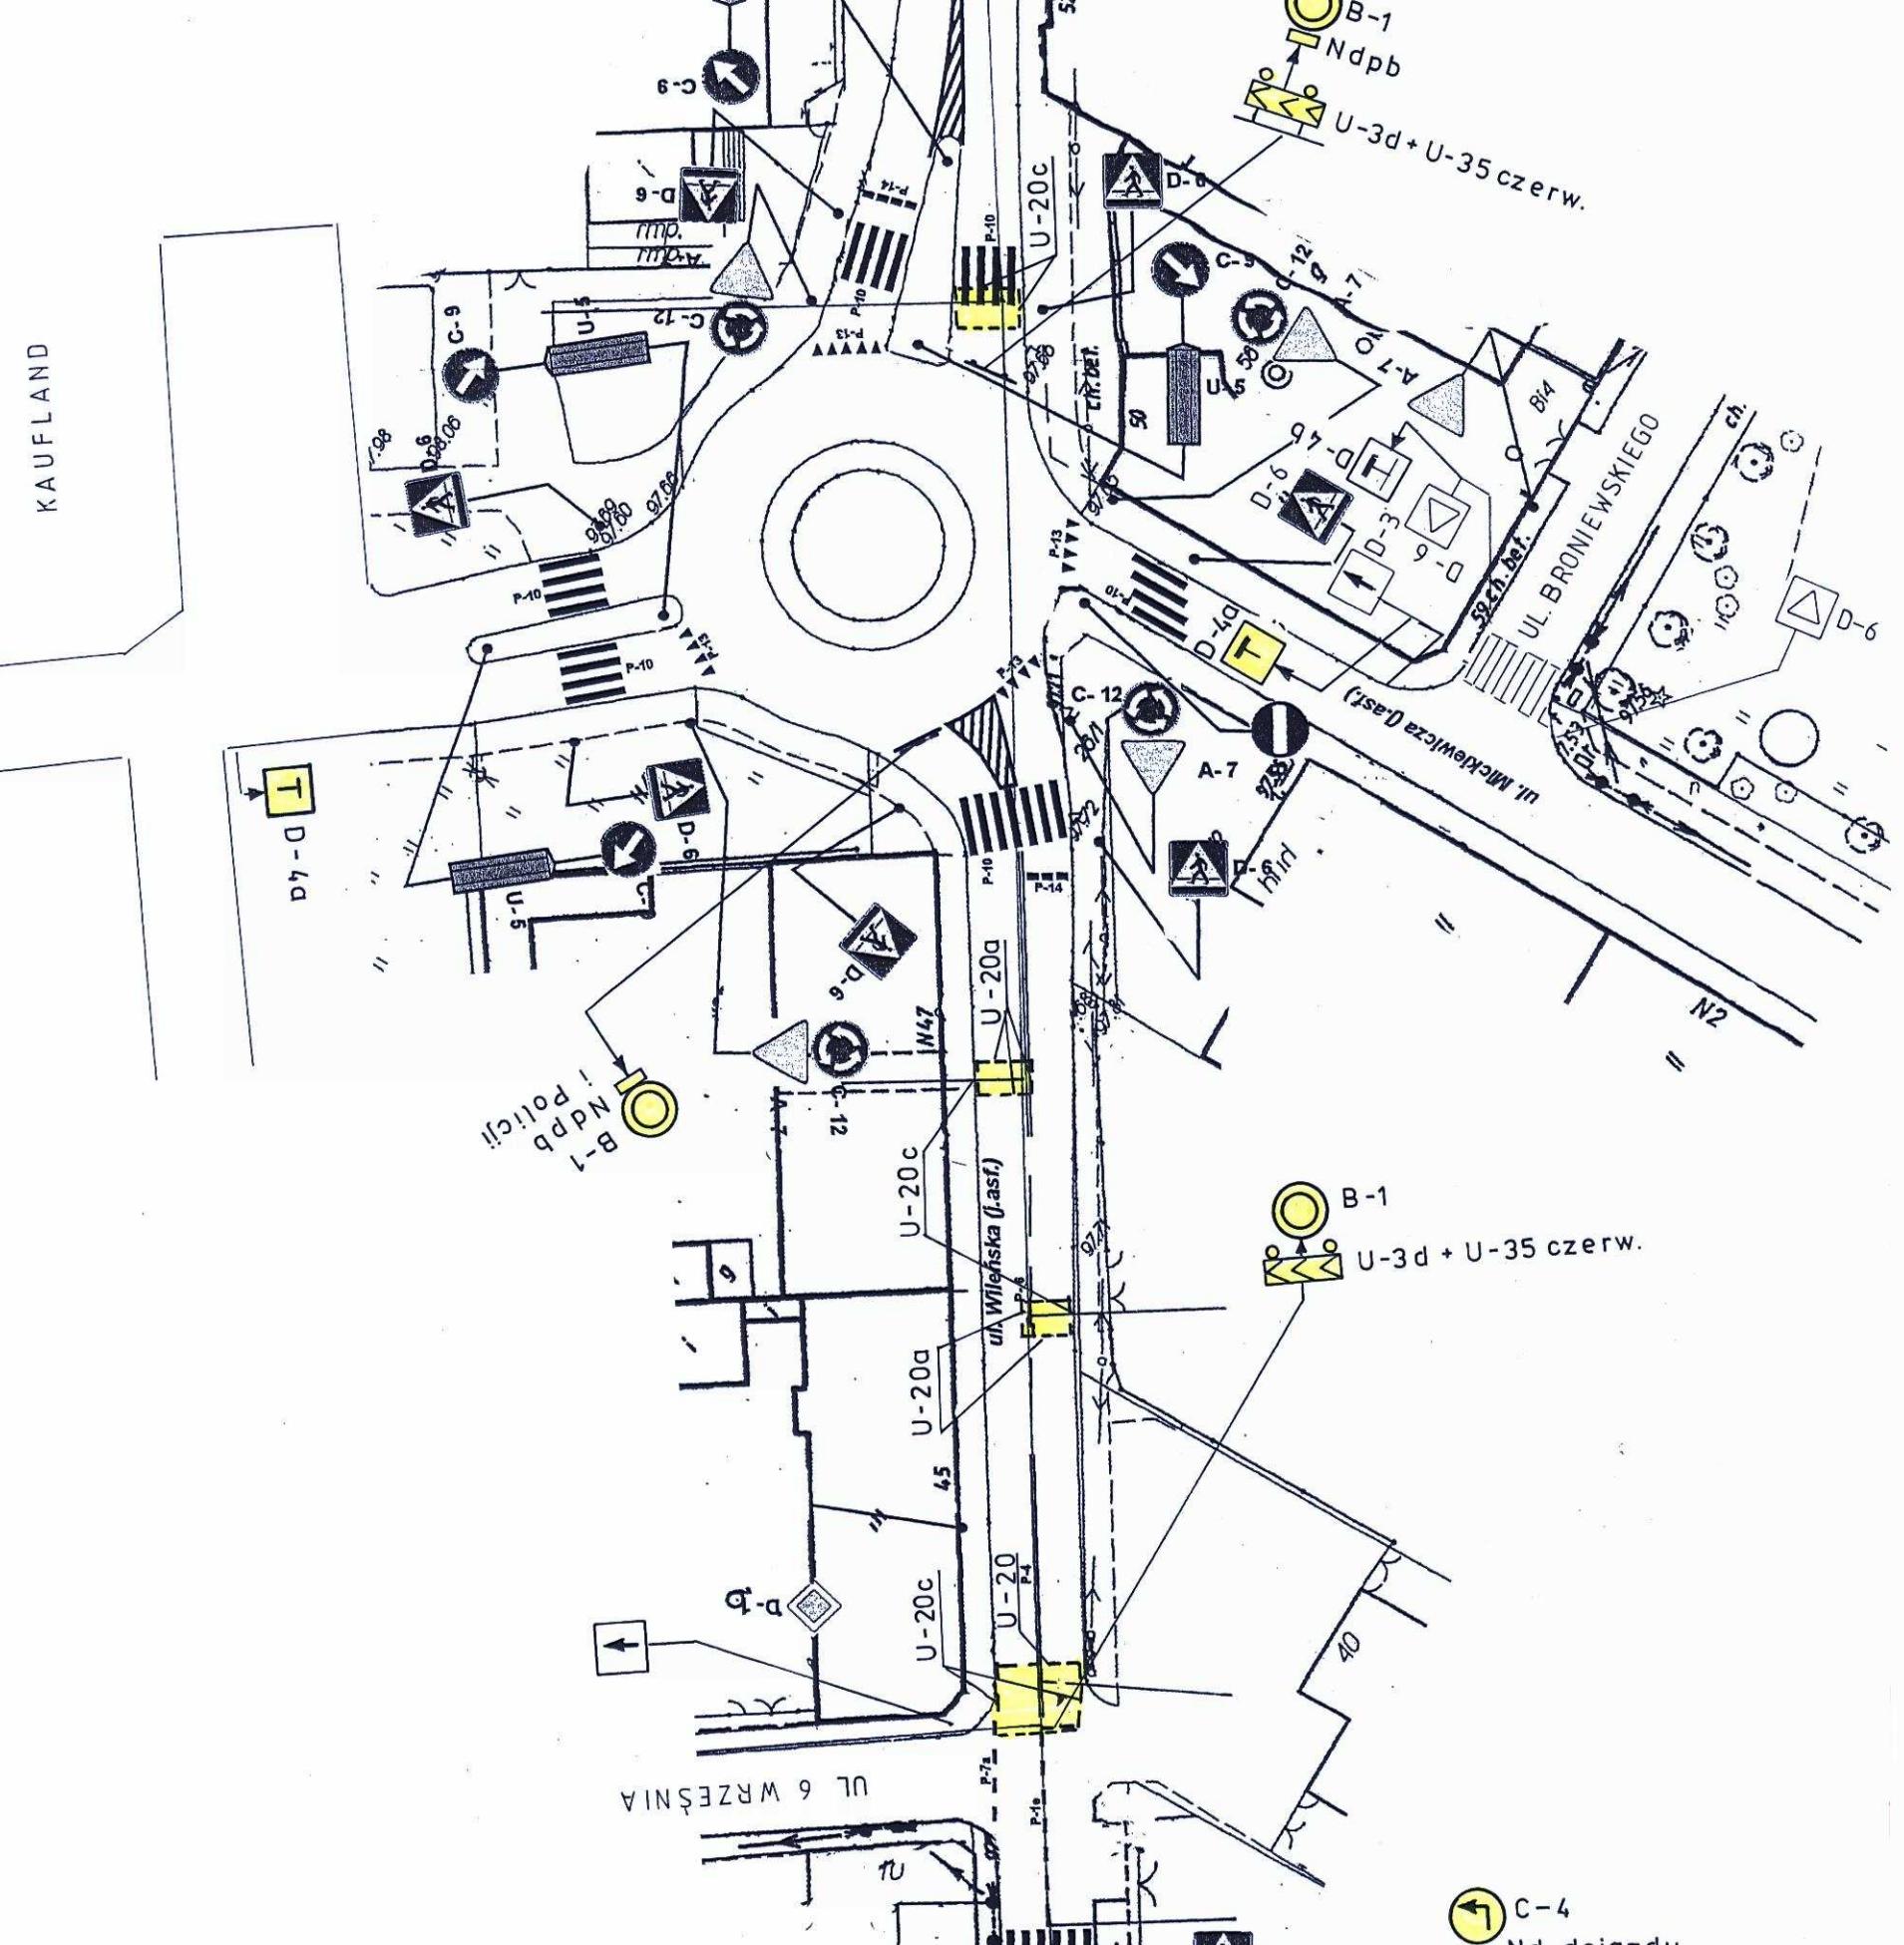


Wolomin ul. Wileńska
Projekt organizacji ruchu na czas przebudowy wodociągu
ETAP IV

skala 1:500

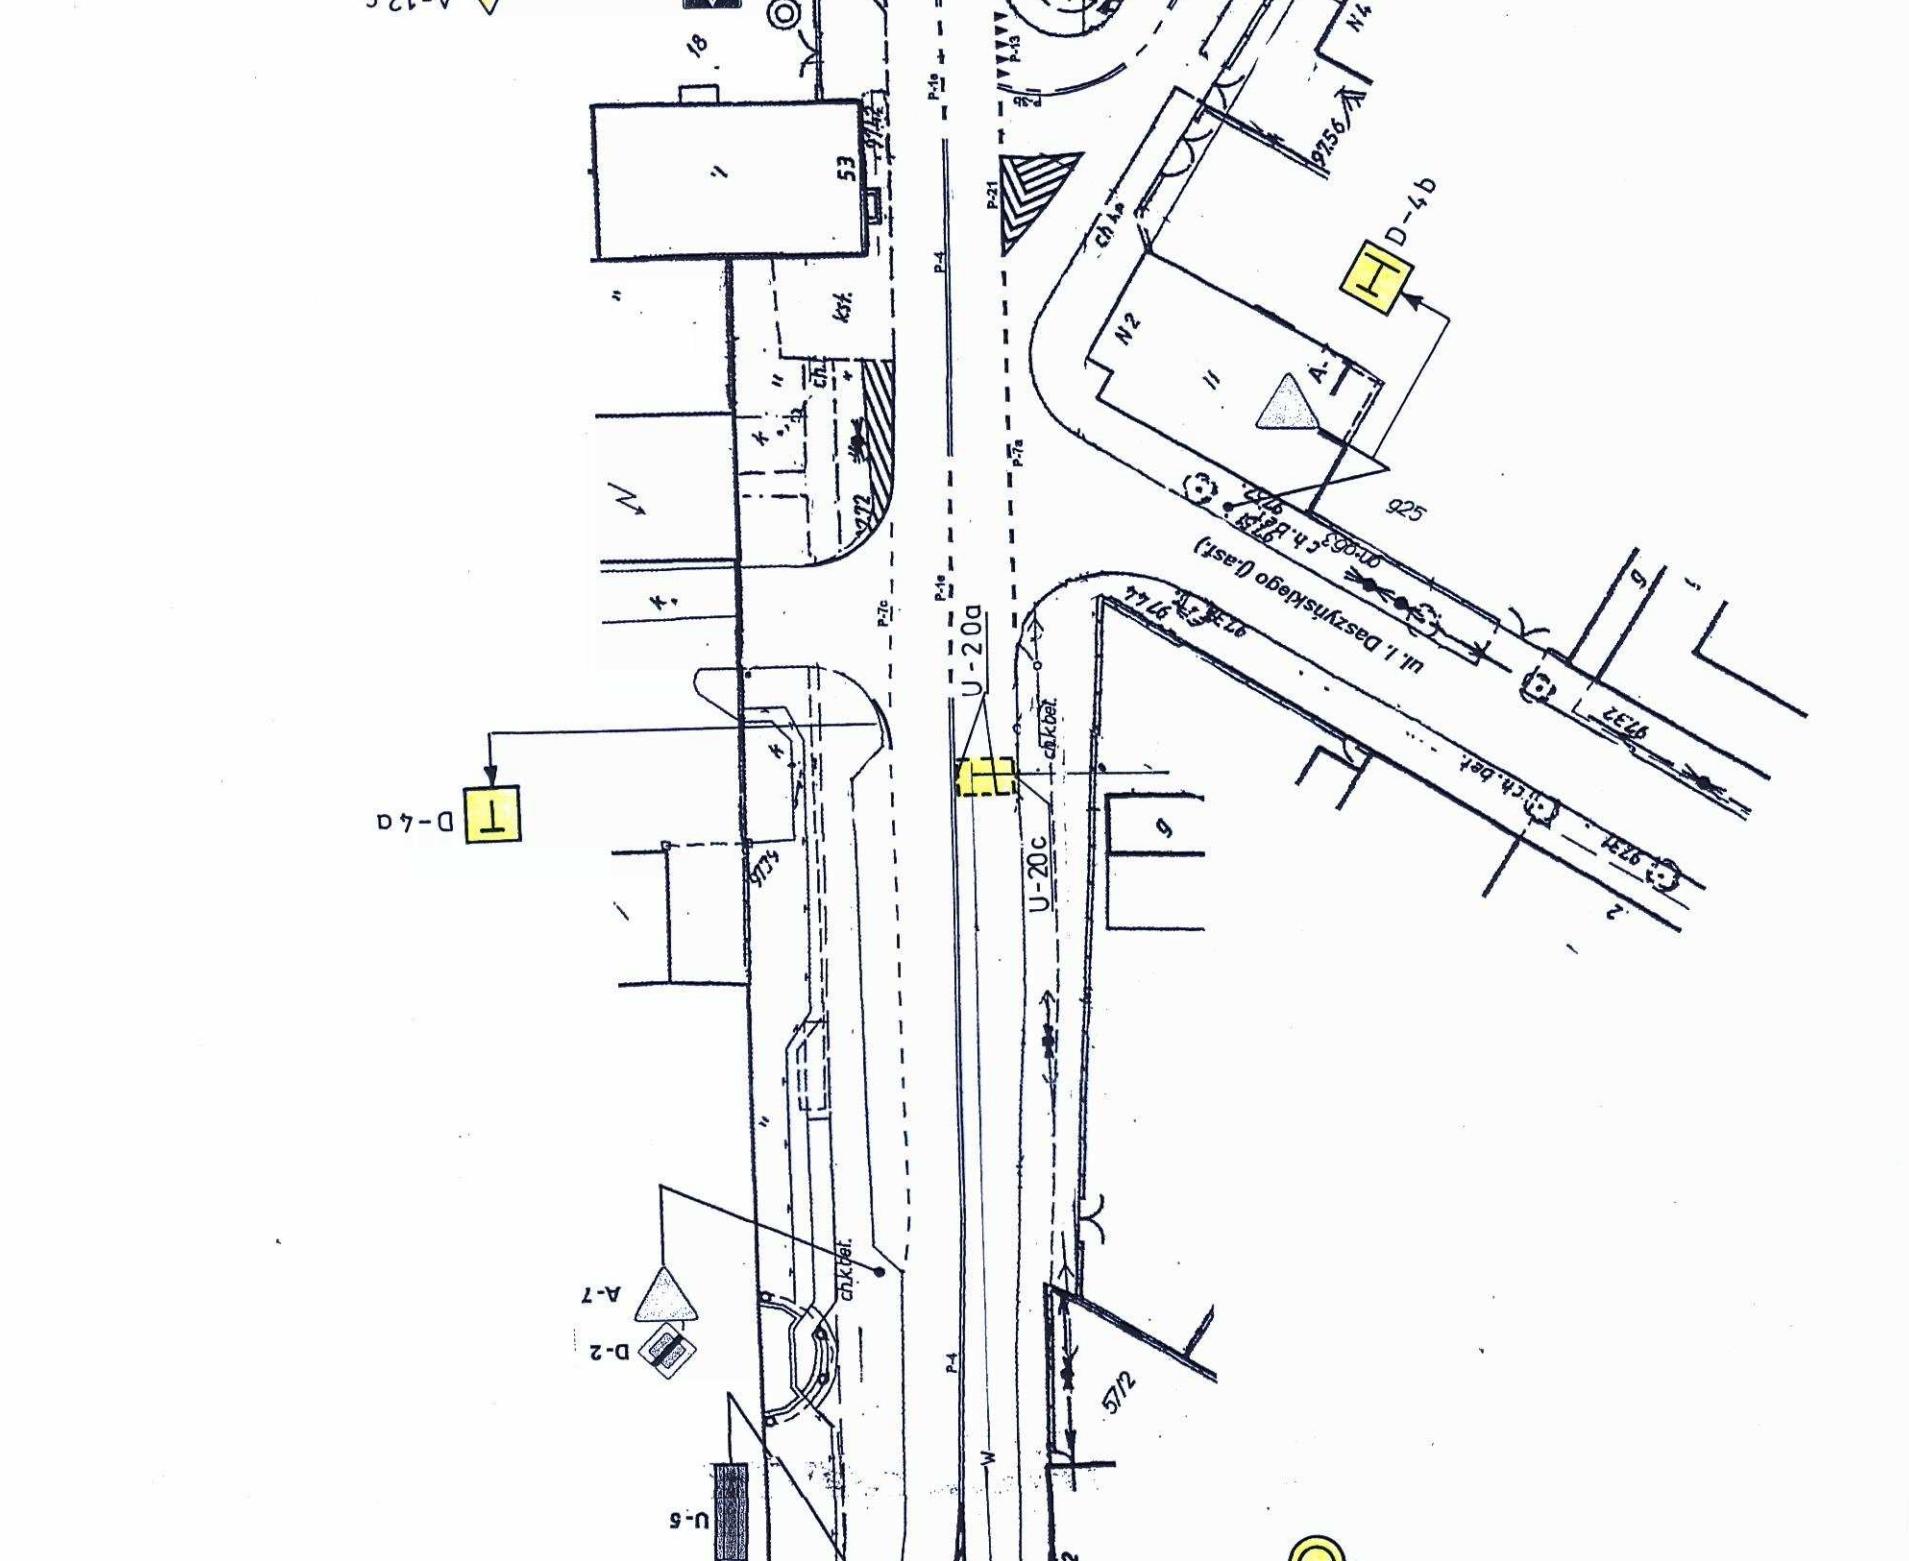

UL. ŻELAZNA

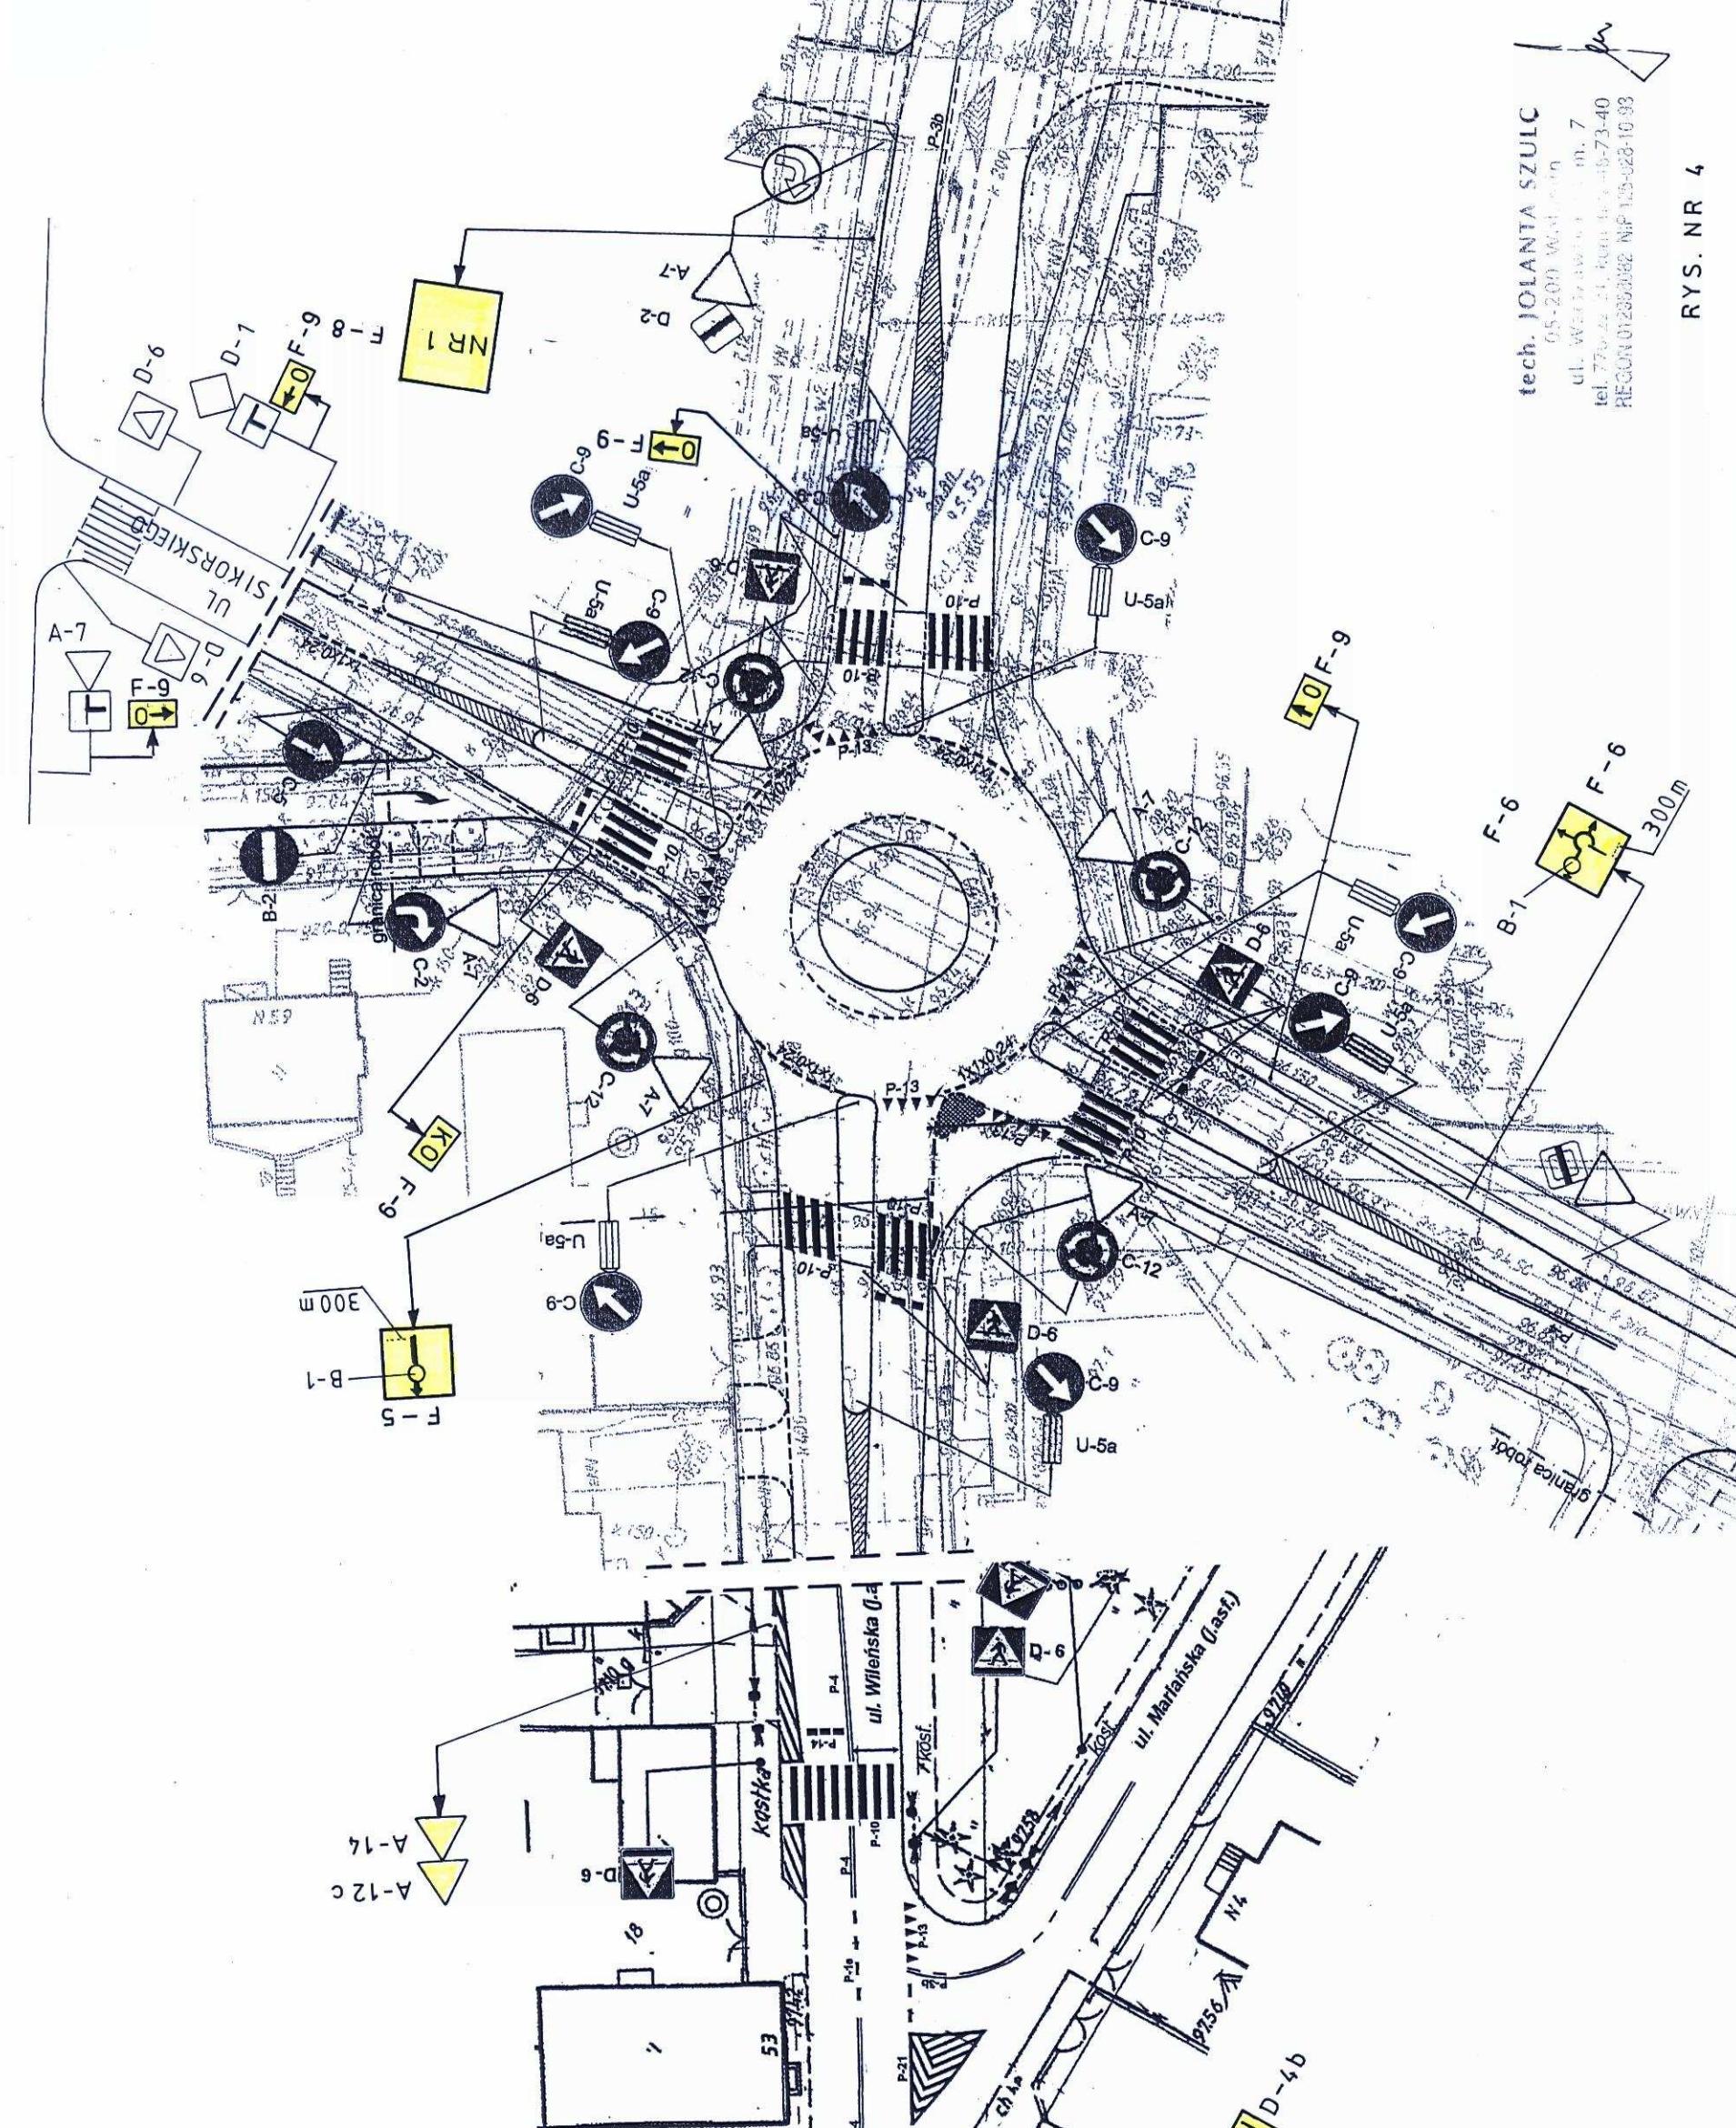

tech. IOLANTA SZULC
tel. 05-289 964-11
ul. Wileńska 11, 00-130 Warszawa
tel. 775-22-21, konsult. 45-73-40
REGON 01285082 NIP 039-28-0-93

RYS. NR 4