



stalowe
linkierowy
linkierowa
n gruntu
n ent
ący

Wykaz przeszł wykonanych na zamówienie

prześło	280 x 140 = 15 szt
prześło	160 x 140 = 1 szt
prześło	130 x 140 = 1 szt
furtka	100 x 170 = 1 szt
wrota	250 x 170 = 2 szt

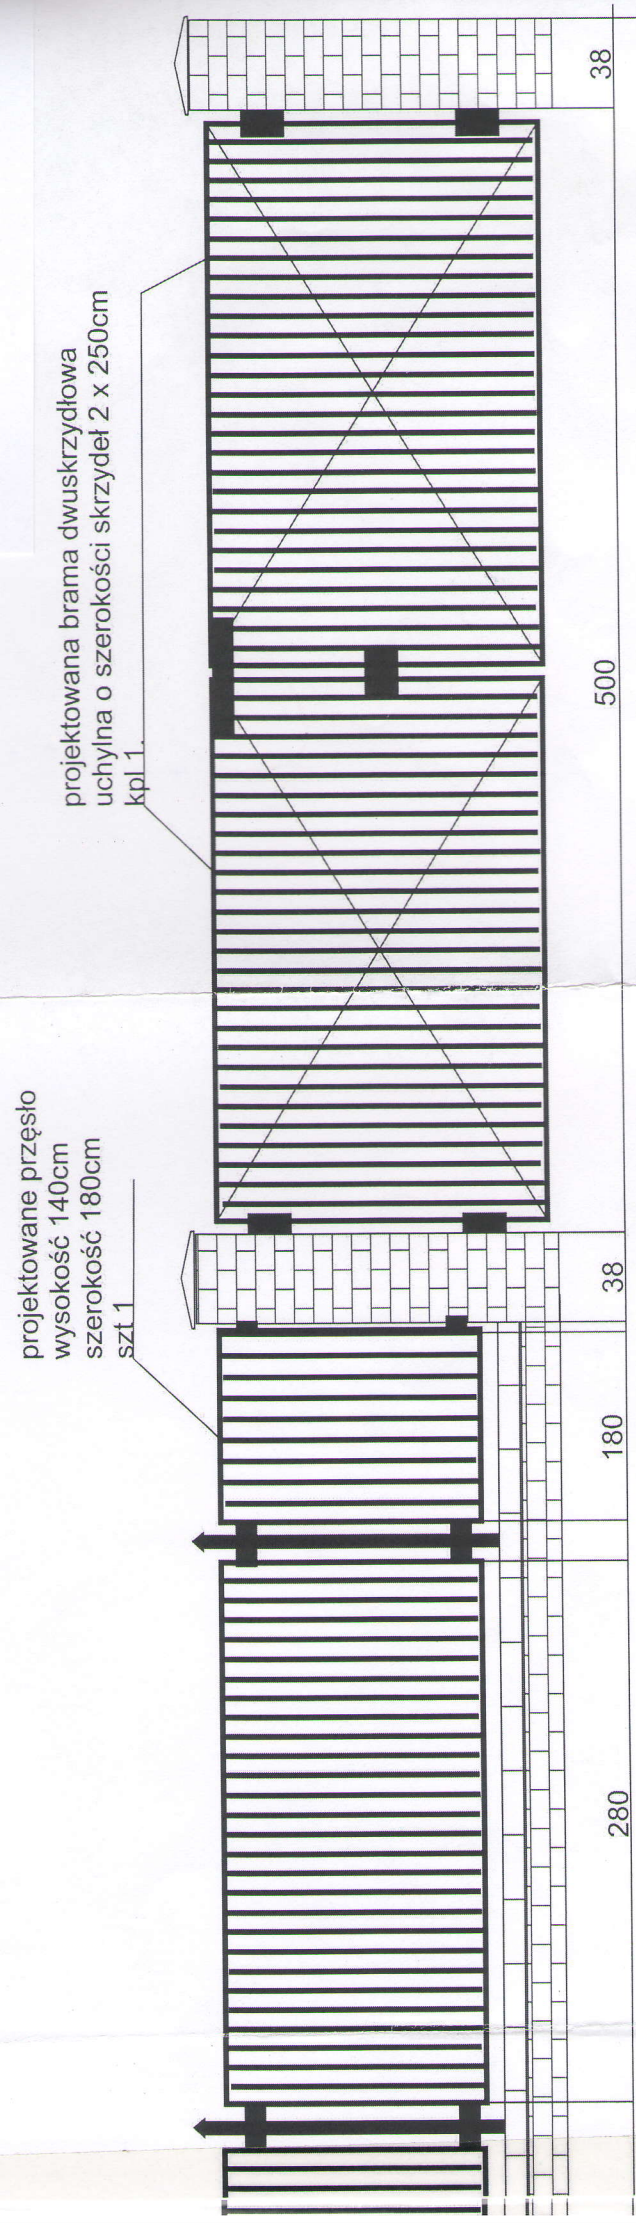

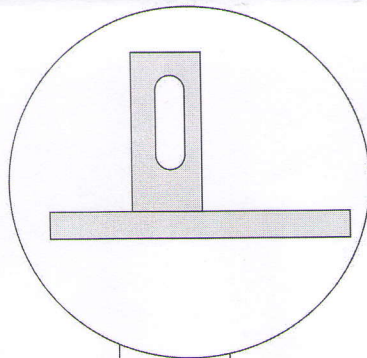


ia przęsta
żeń
ch temperatur.

eniowe
projektowanym


projektowana furtka
wysokość 170cm
szerokość 100cm
szt 1

projektowane słupy z cegły klinkierowej
o przekroju 38/38 (1 1/2 cegły) z daszkiem 40/40
o wysokości 10cm ponad przeszło stalowe
szt 4, kolor ~~OGRA~~ *JANTAR CIEHNY*

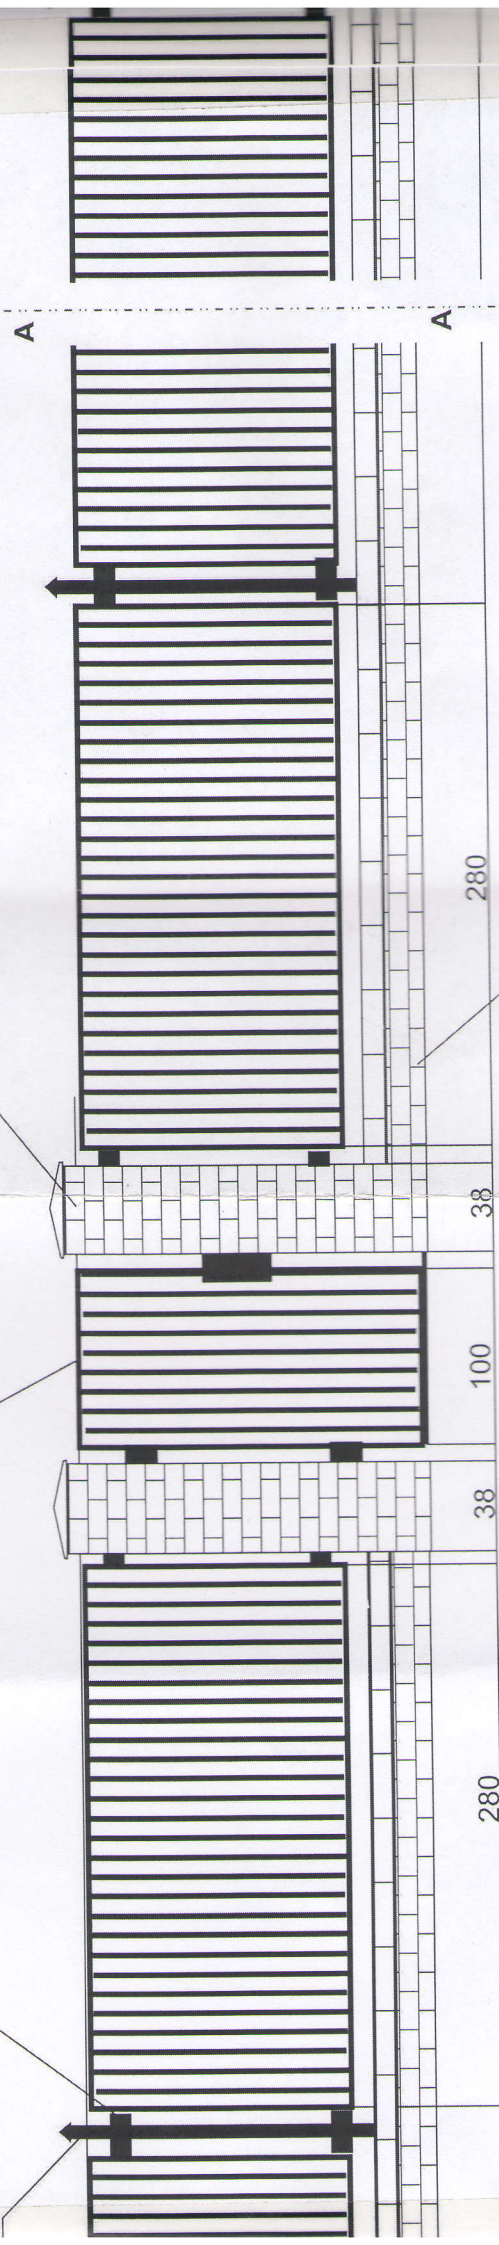

6 560

projektowany cokół na istniejącym
fundamencie obłożenia płytką kolor ~~OGRA~~ *JANTAR CIEHNY*
z daszkiem ceramicznym

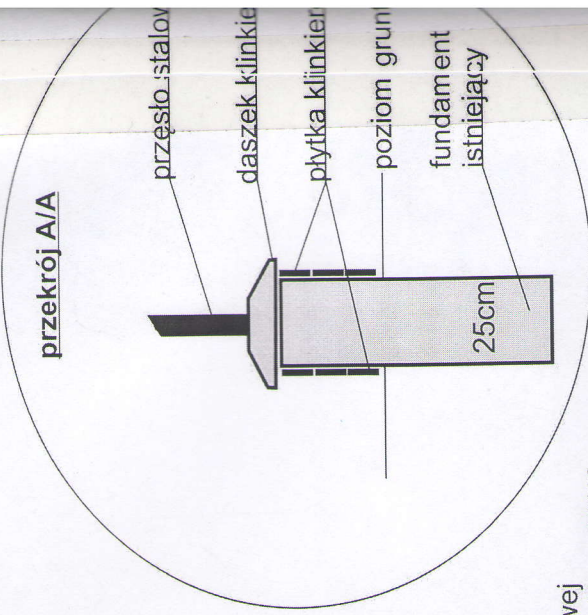


przekrój A/A

UWAGA: konstrukcja przęsła

Obramowanie z profilu stalowego 30/20mm gr ścianki 2mm
wypełnienie pionowe z profilu 15/15mm gr. ścianki 1,25mm
rozstaw elementów pionowych wewnątrz ramy 80mm
przęsło malowane proszkowo na kolor czarny
mocowanie do słupków śrubami M10 na wspornikach
zamontowanych na stałe do słupków i przęsła

na wsporniku słupka otwór do mocowania
wykonać poszerzony aby uniknąć naprężeń
na skutek pracy materiału przy zmianie




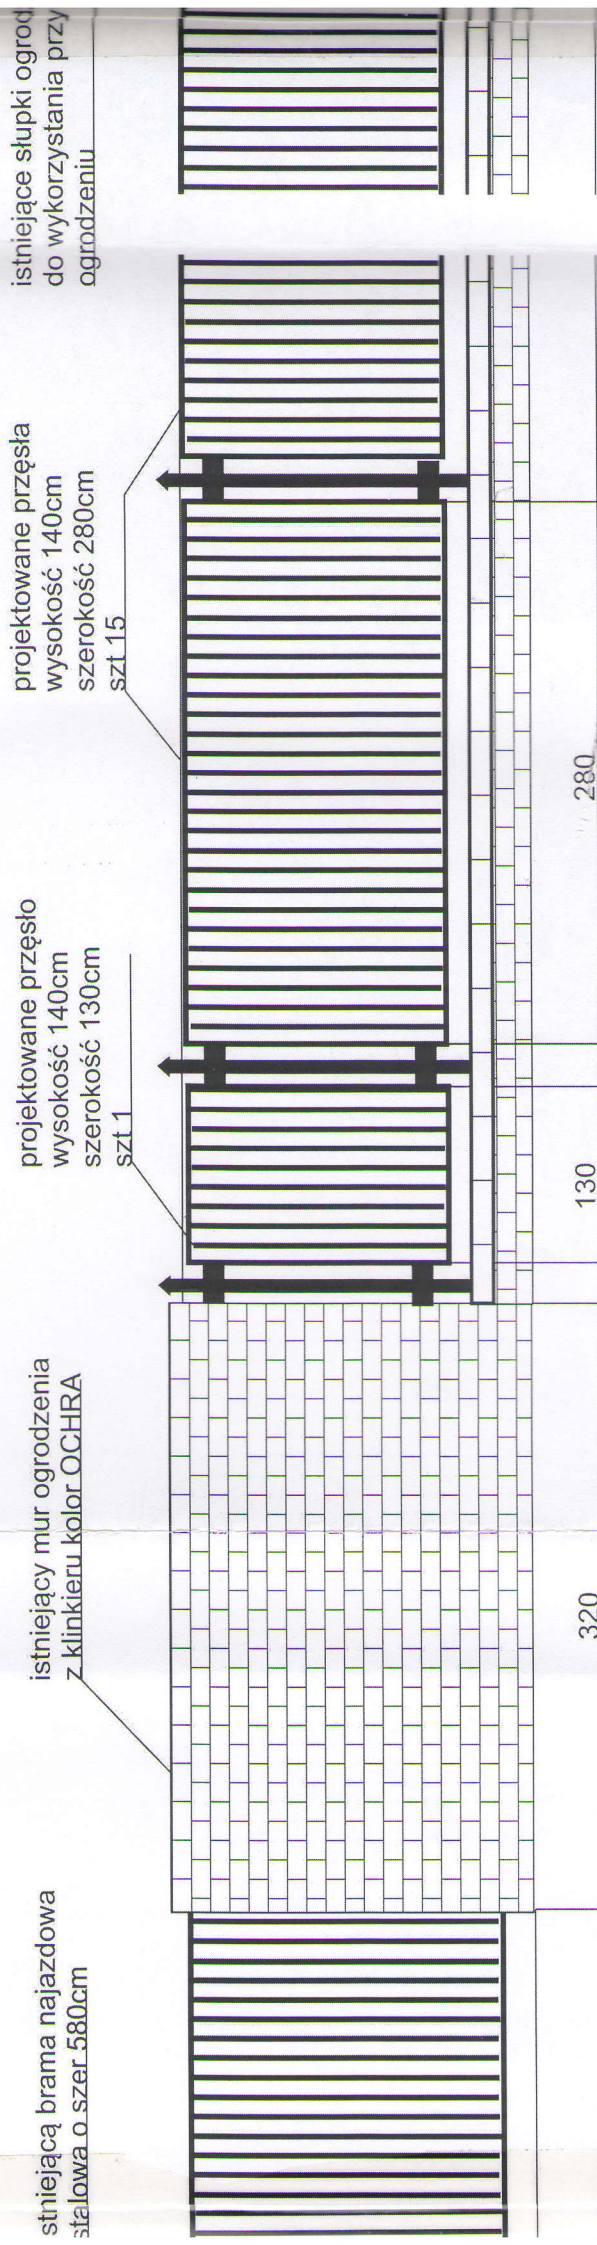


istniejące ogrodzenie
z siatki w ramach stal.

istniejący mur ogrodzenia
z klinkieru kolor. OCHRA

istniejący
szlaban

istniejąca
stalowa

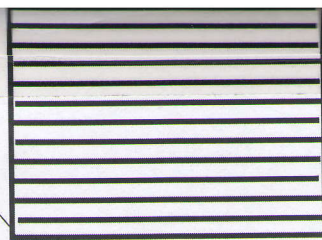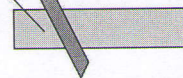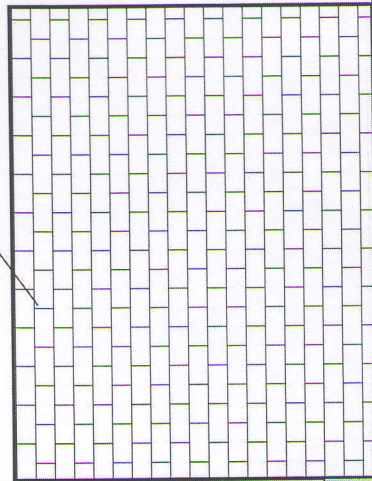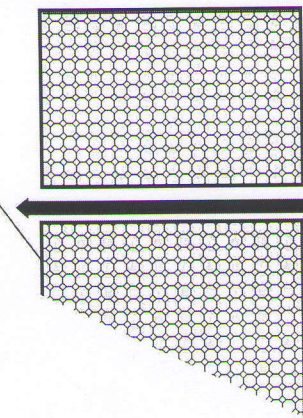

580

260