



PRZEKROJE KONSTRUKCYJNE

Skala 1:50

Przekrój A-A

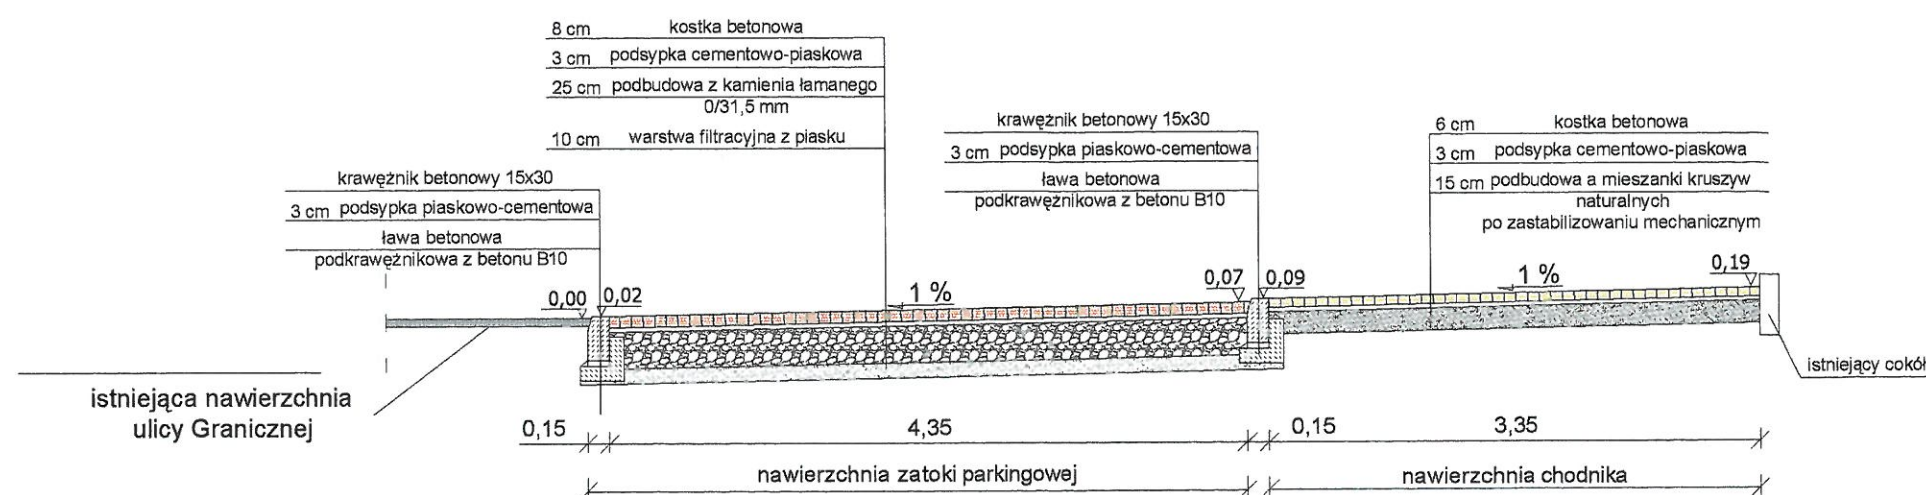

Przekrój C-C

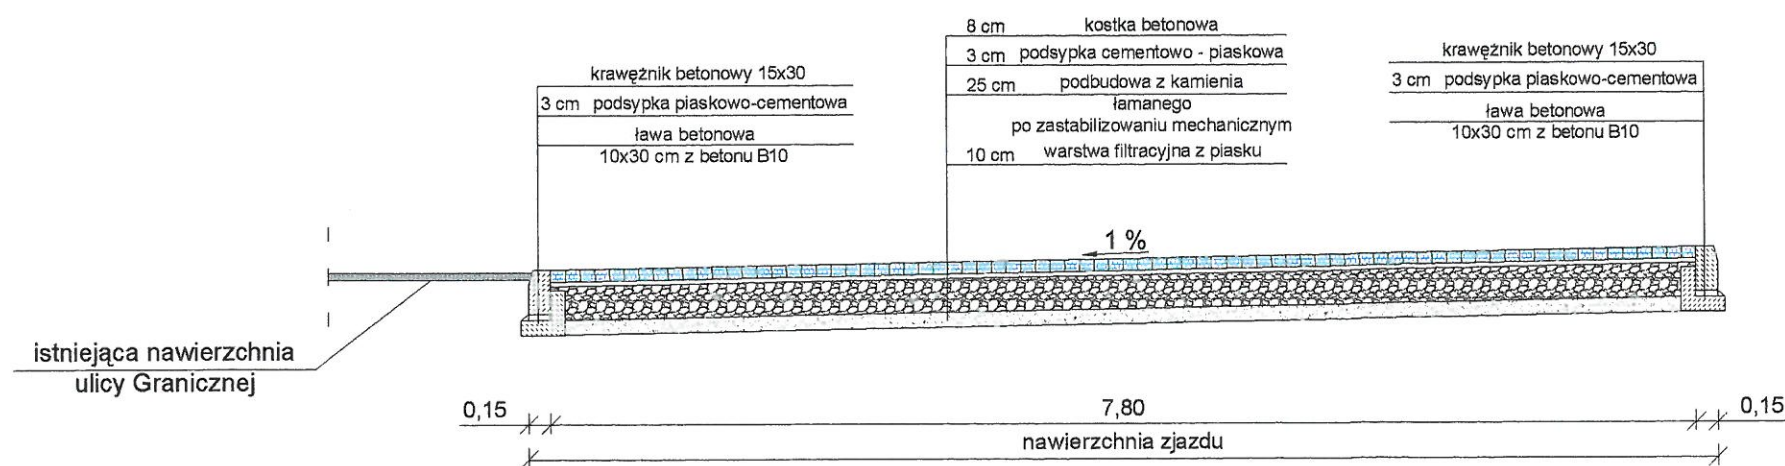


JEDNOSTKA "PROJ-BUD" Firma Projektowo-Budowlana				
PROJEKTOWA: ul. Kresowa 18, 05-200 Wołomin				
TEMAT: Projekt budowlany budowy zatoki parkingowej, zjazdu i chodnika w pasie drogi gminnej ulicy Granicznej w Wołominie				
INWESTOR: PWiK sp. z o.o. ul. Graniczna 1 05-200 Wołomin				
RYSUNEK: Przekroje konstrukcyjne				
OPRACOWAŁ:	PODPIS:	DATA:	SKALA:	NR rys.
inż. Jan Libura		04/2013	1:50	3
PROJEKTOWAŁ: Janusz Urban Nr upr. 55/78 oraz upr. nr 96/90/WŁ				

PRZEKROJE KONSTRUKCYJNE

Skala 1:50

Przekrój B-B

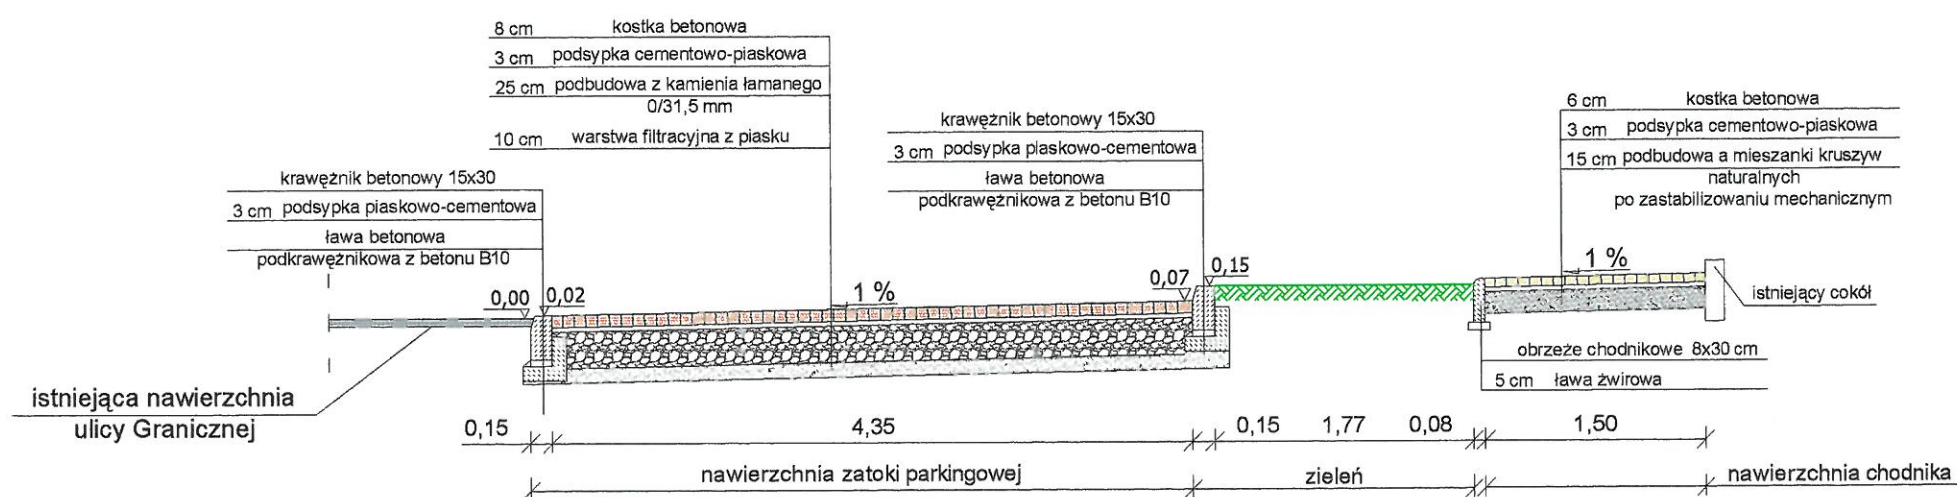

JEDNOSTKA "PROJ-BUD" Firma Projektowo-Budowlana				
PROJEKTOWA: ul. Kresowa 18, 05-200 Wołomin				
TEMAT: Projekt budowlany budowy zatoki parkingowej, zjazdu i chodnika w pasie drogi gminnej ulicy Granicznej w Wołominie				
INWESTOR: PWiK sp. z o.o. ul. Graniczna 1 05-200 Wołomin				
RYSUNEK: Przekroje konstrukcyjne				
OPRACOWAŁ:	PODPIS:	DATA:	SKALA:	NR rys:
inż. Jan Libura		04/2013	1:50	4
PROJEKTOWAŁ: Janusz Urban Nr upr. 55/78 oraz upr. nr 96/90/WL	