Mapa do celów projektowych

Skala mapy 1:500

woj. mazowieckie
m. Wołomin
Obręb: 28
ul. Ogrodowa

USŁUGI GEODEZYJNO-KARTOGRAFICZNE
inż. Urbanowicz Cezary
05-230 KOBYŁKA ul. Jana Pawła II 25
Tel. 0-501 625 661
Geodeta uprawniony:
Maciej Urbanowicz
Uprawnienia nr 7764
L. dz.: 6640.9598.2014

Układ współrzędnych 2000 strefa7/21°; Kronsztadt 86
Data opracowania mapy: 13.12.2014 r.
Zbadano KW WA1W/00004731/3 – nie stwierdzono gruntów obciążonych służebnościami gruntowymi.
Oznaczenie granic obszaru, który był przedmiotem aktualizacji zaznaczono kolorem żółtym.

STAROSTWO POWIATOWE W WOŁOMINIE
Wydział Budownictwa
05-200 WOŁOMIN, ul. Pradzyńskiego 5
tel. 22 787-43-01 w. 105 fax 22 787 10 114

Załącznik do decyzji / postanowienia
nr 486/2016 dnia 03.08.2016
znak: WAB. 6740.0.143.2016

Uzgodniono pod względem wymagań higienicznych i zdrowotnych bez zastrzeżeń / z zastrzeżeniami
data 23.06.16
L.p. 197/16
Podpis
mgr inż. Ewa Dunwa
Rzeczoznawca ds. zagrożeń higienicznych
ma uprawnienia nr BO-SPI/0/97
w zakresie budownictwa przemysłowego i rolniczego bez szkody zdrowia
Wołomin 05-200 Pomiechówek
tel. 0-29 761 345-411

RZECZOZNAWCA DO SPRAW ZABEZPIECZEŃ PRZECIWPOŻAROWYCH
mgr inż. PAWEŁ WRÓBEL Nr upr. 521/2009
Warszawa dn. 30.06.2016 r.
Zgodność projektu z wymaganiami ochrony przeciwpożarowej stwierdzam
bez uwag
z uwagami

ORIENTACJA

N

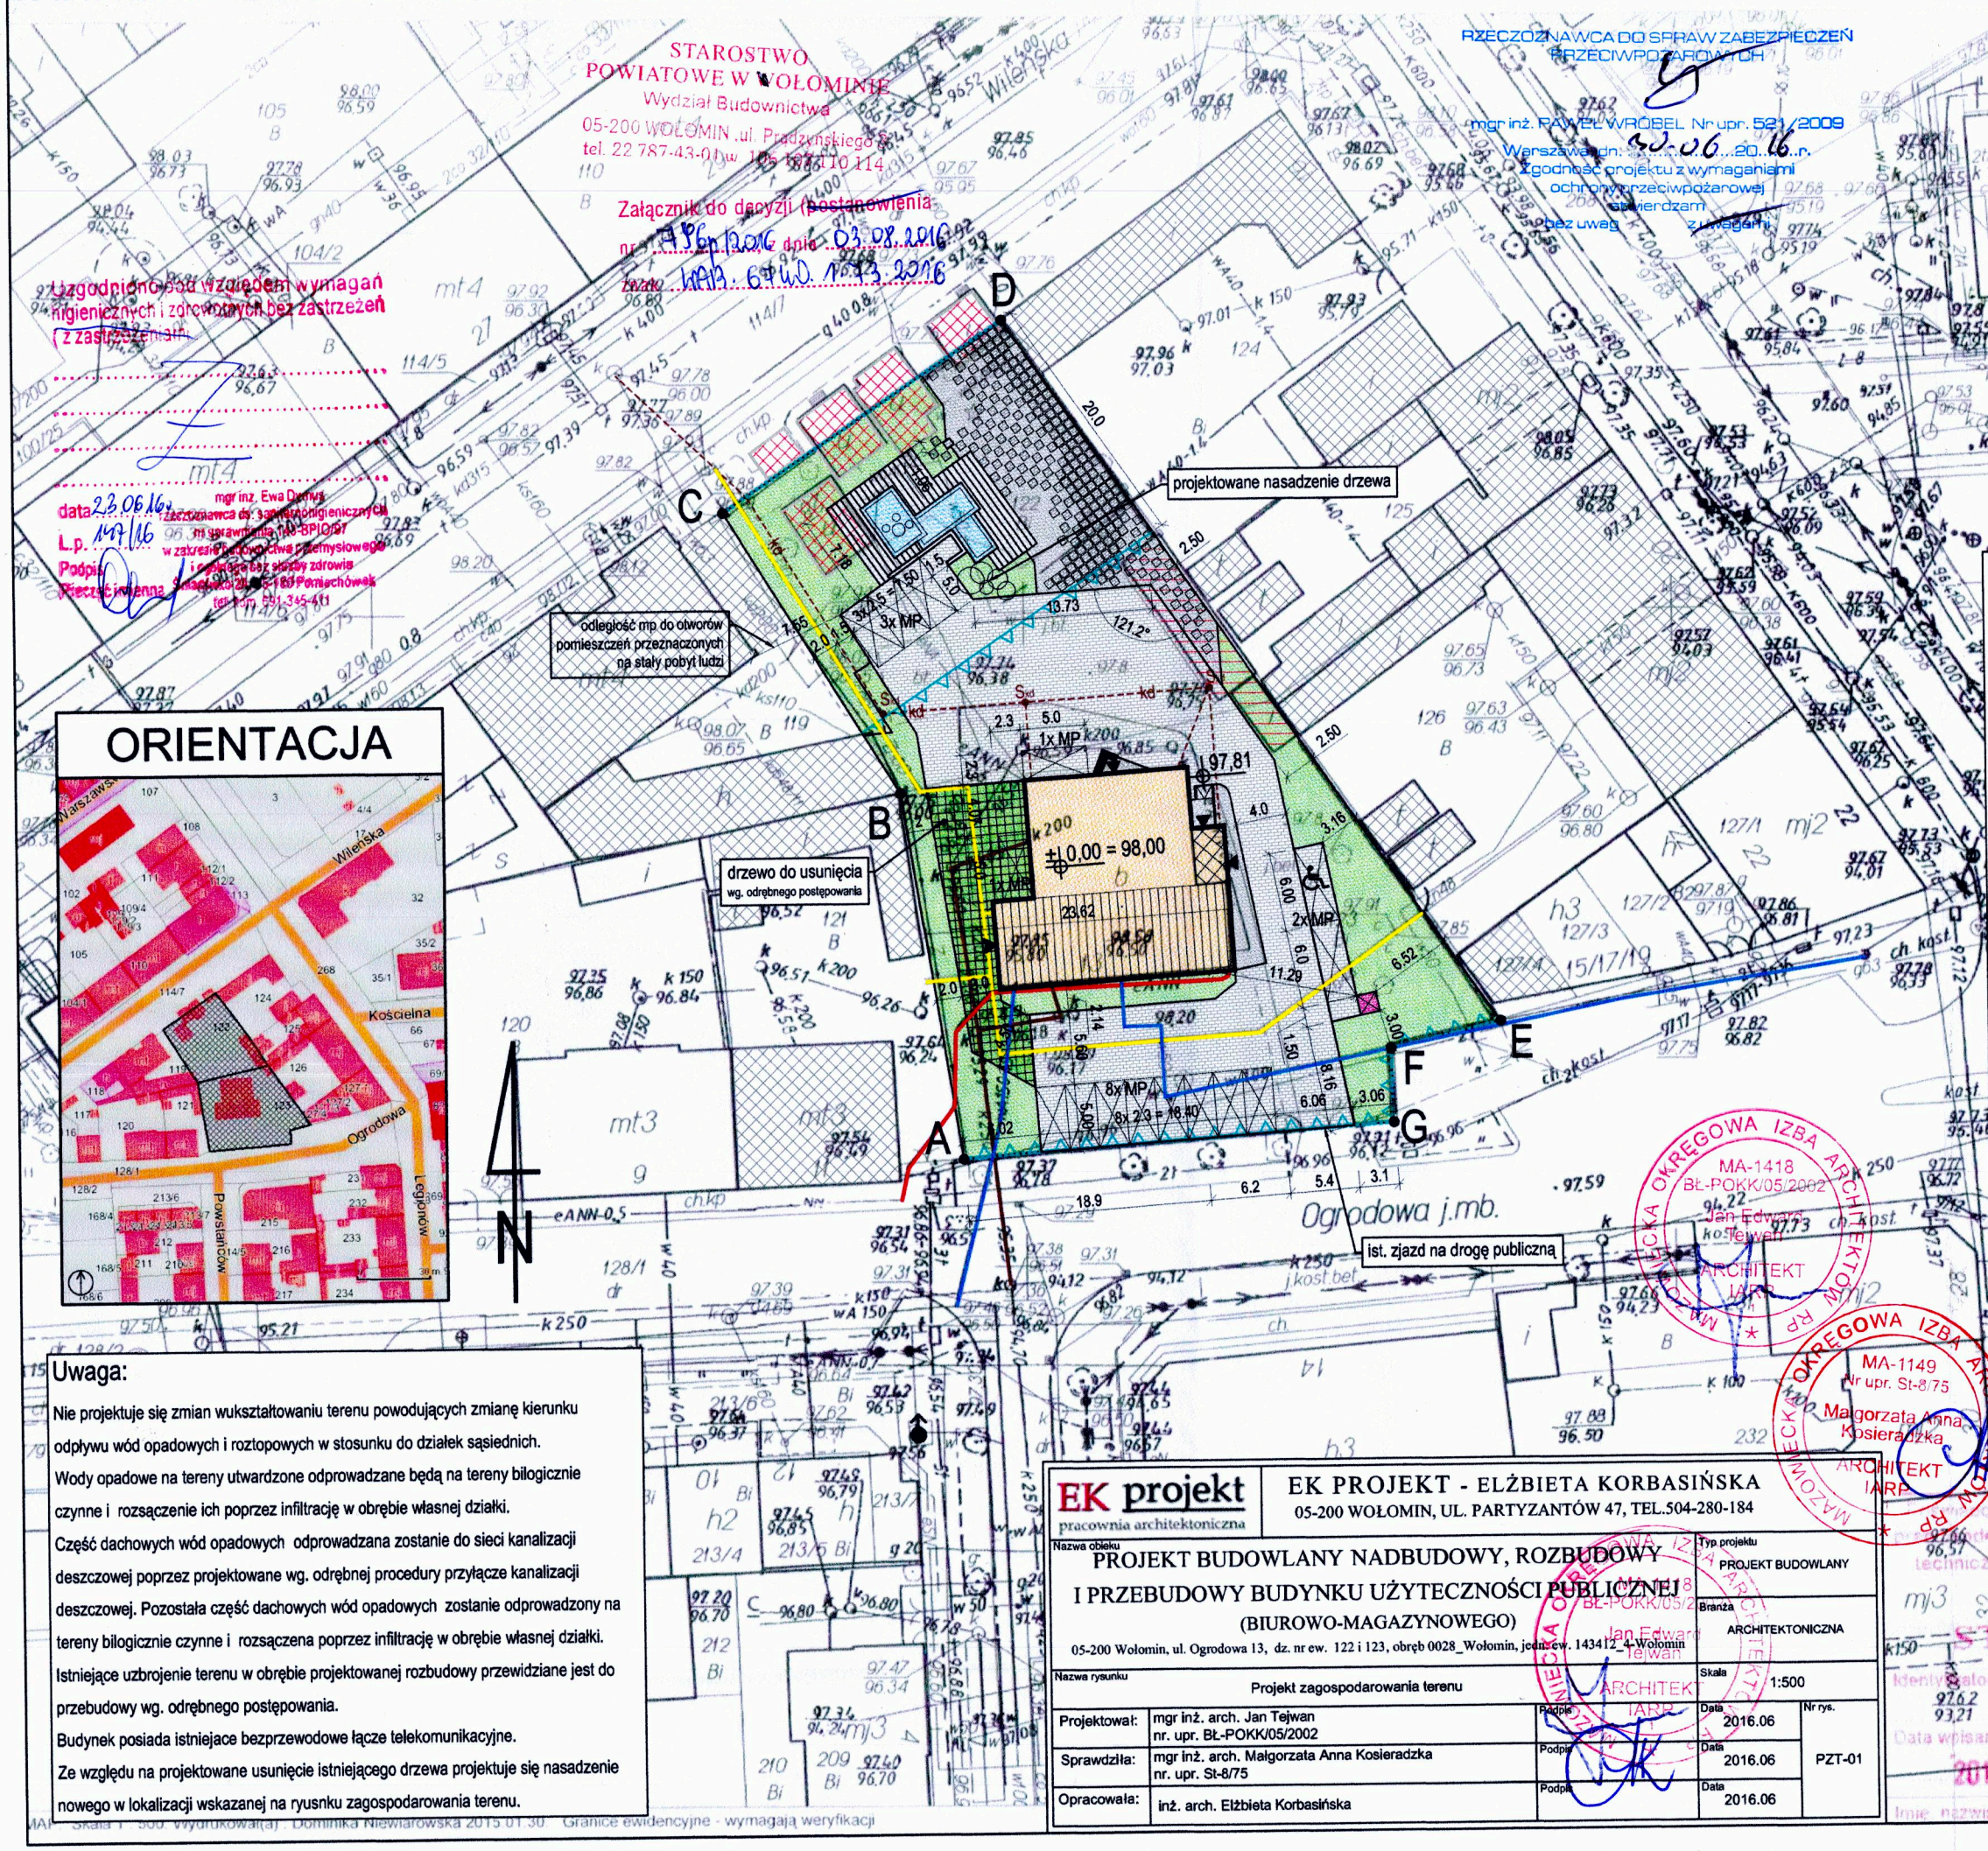

Legenda:

A-B-.....-G-A - granice terenu inwestycji
- projektowana rozbudowa budynku
- istniejąca część budynku przewidziana do nadbudowy
- istniejąca część budynku bez prac budowlanych
- istniejące pawilony handlowe przewidziane do przeniesienia
- istniejące zabudowania przewidziane do rozbiórki wg. odrębnej procedury
- istniejące zabudowania na działkach sąsiednich
- projektowany teren zieleni urządzonej (niska zieleń)
- projektowany teren utwardzony (kostka brukowa)
- projekt. teren utwardzony (kratka geosystem G3)
- projektowane schody i pochylnie
- istniejący utwardzony plac 1,5x1,5m przeznaczony do sytuowania kontenerów na odpady stałe
kd - projektowane przyłącze kanalizacji deszczowej wg. odrębnego postępowania
Skd - projektowana studzienka kanalizacji deszczowej wg. odrębnej procedury
- istniejące przyłącze kanalizacyjne
- istniejące przyłącze wodociągowe
- istniejące przyłącze energetyczne
- istniejace przyłącze ciepłownicze przewidziane do przebudowy wg. odrębnego postępowania
- projektowane/istniejące wejścia do budynku
- istniejący hydrant
- projektowane miejsca postojowe
- linia rozgraniczająca drogi
- nieprzekraczalna linia zabudowy
97,80 - rzędna terenu przy wejściu głównym
98,00 - rzędna parteru budynku

Uwaga:

Nie projektuje się zmian wukształtowaniu terenu powodujących zmianę kierunku odpływu wód opadowych i roztopowych w stosunku do działek sąsiednich.
Wody opadowe na tereny utwardzone odprowadzane będą na tereny bilogicznie czynne i rozsączenie ich poprzez infiltrację w obrębie własnej działki.
Część dachowych wód opadowych odprowadzana zostanie do sieci kanalizacji deszczowej poprzez projektowane wg. odrębnej procedury przyłącze kanalizacji deszczowej. Pozostała część dachowych wód opadowych zostanie odprowadzony na tereny bilogicznie czynne i rozsączena poprzez infiltrację w obrębie własnej działki.
Istniejące uzbrojenie terenu w obrębie projektowanej rozbudowy przewidziane jest do przebudowy wg. odrębnego postępowania.
Budynek posiada istniejace bezprzewodowe łącze telekomunikacyjne.
Ze względu na projektowane usunięcie istniejącego drzewa projektuje się nasadzenie nowego w lokalizacji wskazanej na ryusnku zagospodarowania terenu.

EK projekt
pracownia architektoniczna

EK PROJEKT - ELŻBIETA KORBASIŃSKA
05-200 WOŁOMIN, UL. PARTYZANTÓW 47, TEL.504-280-184

Nazwa obiektu: PROJEKT BUDOWLANY NADBUDOWY, ROZBUDOWY I PRZEBUDOWY BUDYNKU UŻYTECZNOŚCI PUBLICZNEJ (BIUROWO-MAGAZYNOWEGO) 05-200 Wołomin, ul. Ogrodowa 13, dz. nr ew. 122 i 123, obręb 0028_Wołomin, jedn. ew. 143412_4-Wołomin		Typ projektu: PROJEKT BUDOWLANY	
		Branża: ARCHITEKTONICZNA	
Nazwa rysunku: Projekt zagospodarowania terenu		Skala: 1:500	
Projektował:	mgr inż. arch. Jan Tejwan nr. upr. Bł-POKK/05/2002	Podpis / Data: 2016.06	Nr rys.: PZT-01
Sprawdziła:	mgr inż. arch. Małgorzata Anna Kosieradzka nr. upr. St-8/75	Podpis / Data: 2016.06	
Opracowała:	inż. arch. Elżbieta Korbasińska	Podpis / Data: 2016.06	

MAZOWIECKA OKRĘGOWA IZBA ARCHITEKTÓW RP
MA-1418 BŁ-POKK/05/2002 Jan Edward Tejwan ARCHITEKT IARP
MAZOWIECKA OKRĘGOWA IZBA ARCHITEKTÓW RP
MA-1149 Nr upr. St-8/75 Małgorzata Anna Kosieradzka ARCHITEKT IARP

STAROSTA WOŁOMIŃSKI
Monuszko
Powiatowego Ośrodka Dokumentacji Geodezyjnej i Kartograficznej
Imię, nazwisko i podpis

Mapa z dnia: 2015.01.30 Wydrukował(a): Dominika Niewiarowska
Skala 1 : 500 Wydrukowano w układzie współrzędnych: 2000 strefa 7
Granice ewidencyjne - wymagają weryfikacji

49

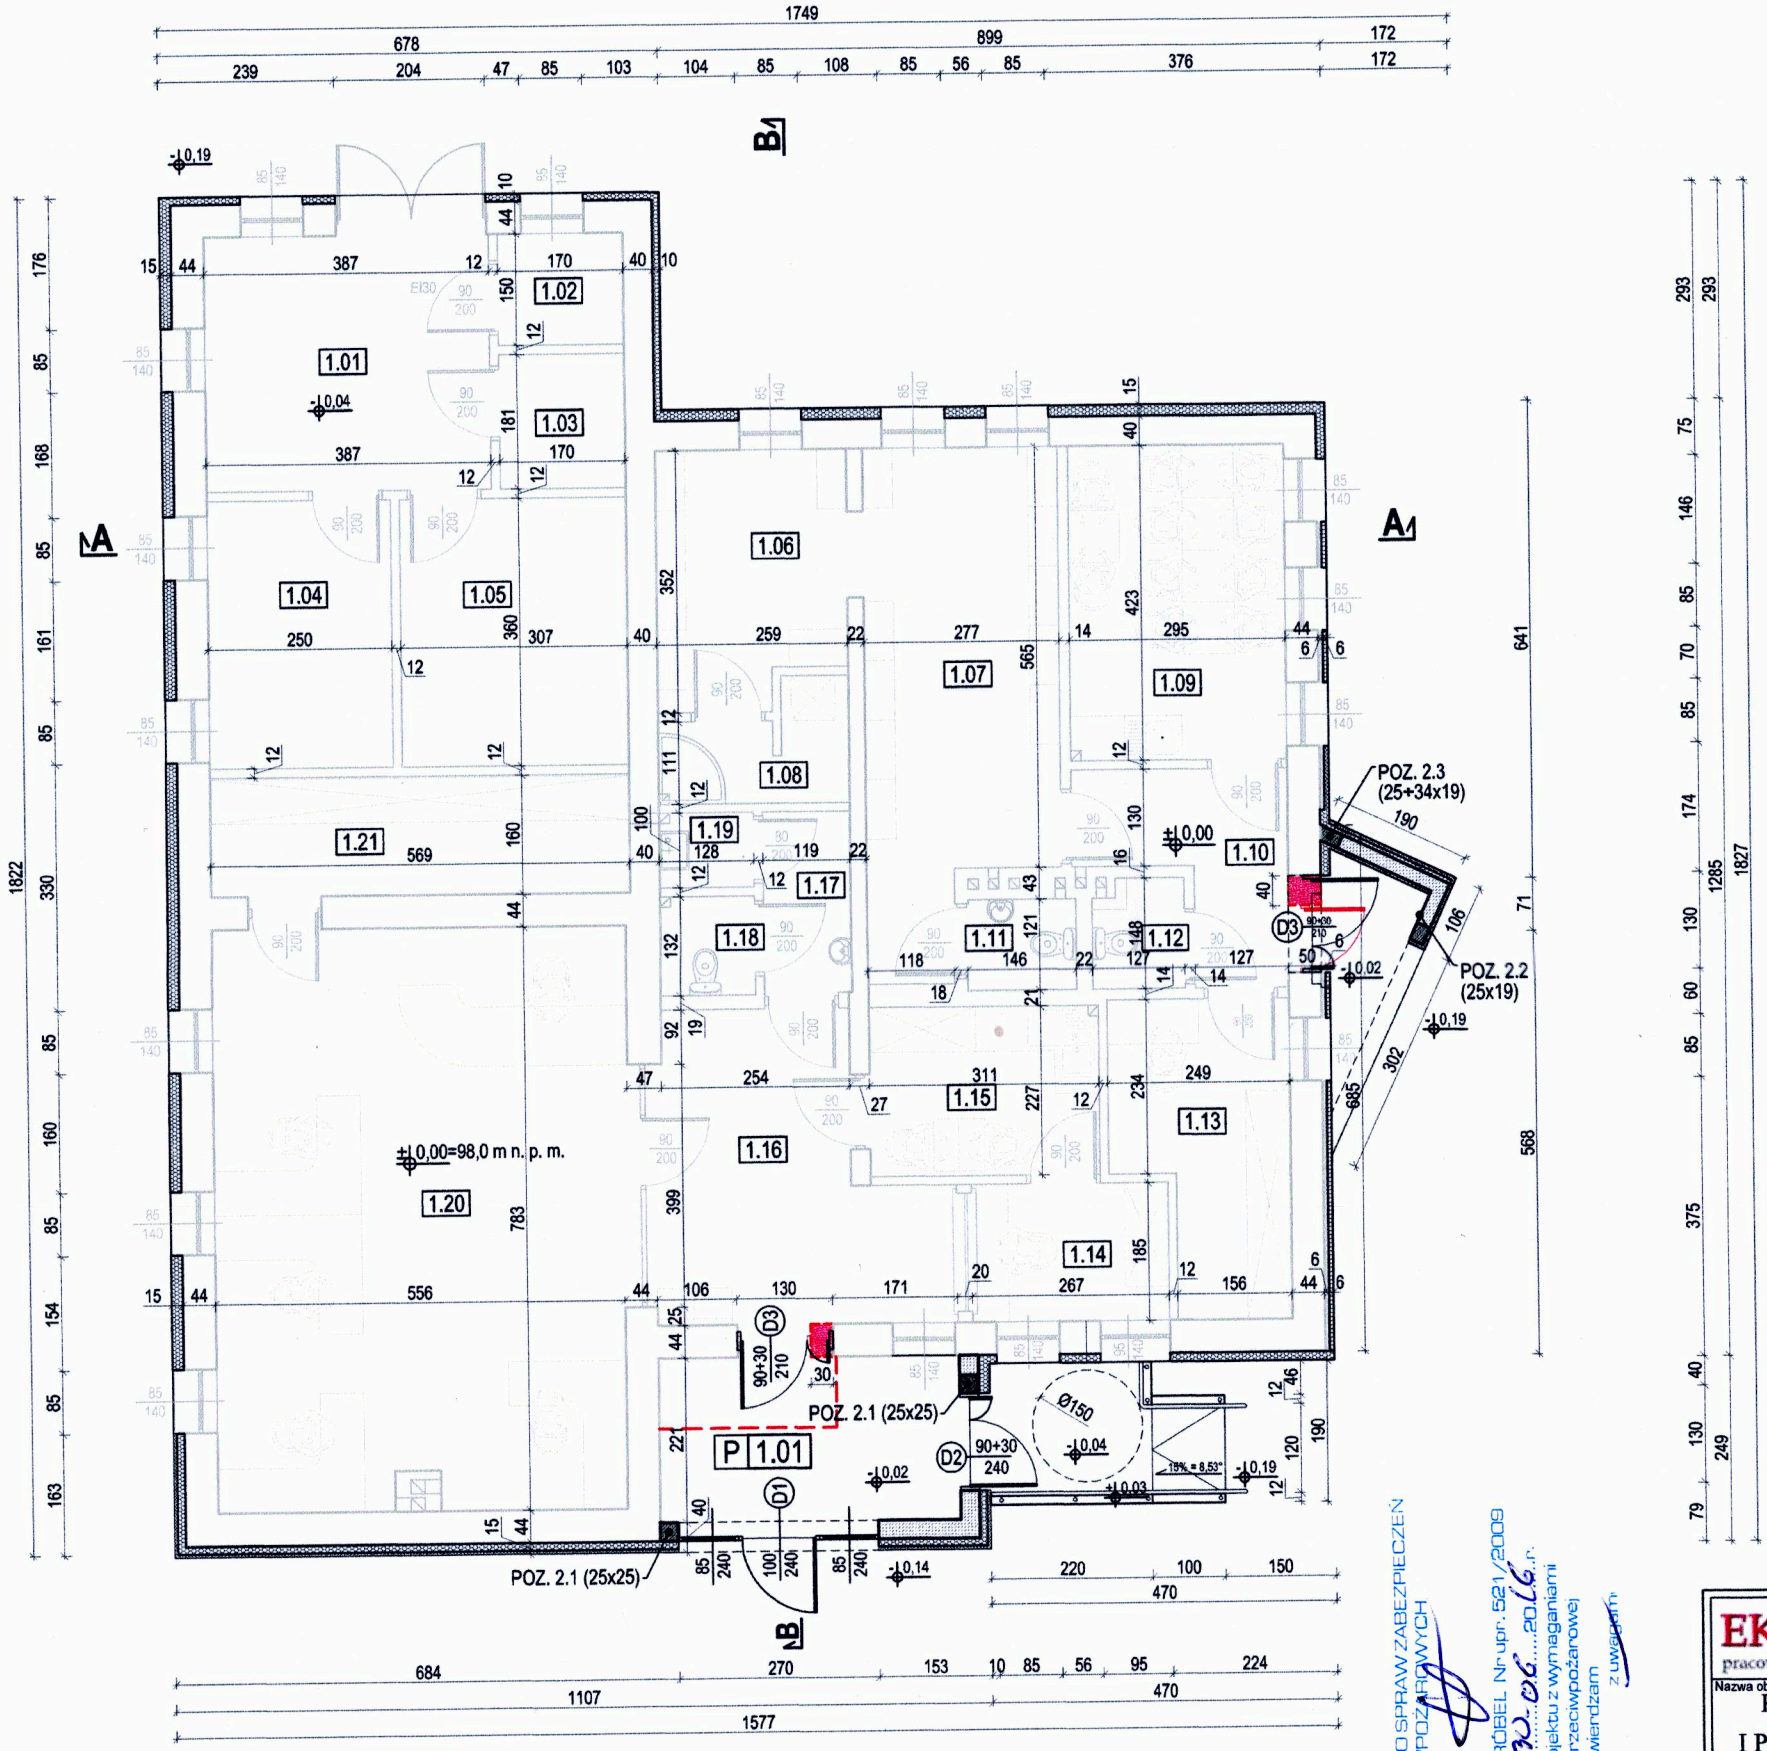

Zestawienie powierzchni							
Nr pom.	Funkcja	Pow. użytkowa [m^2]			Pow. usług. [m^2]	Pow. ruchu [m^2]	Rodzaj posadzki
		Pow. podst.	Pow. pom.	Łącznie			
1.01	Pomieszczenie gospodarcze	-	13,27	13,27	-	-	Gres
1.02	Pomieszczenie techniczne rozdzielnia CO	-	-	0,00	2,55	-	Gres
1.03	Magazyn	3,07	-	3,07	-	-	Gres
1.04	Magazyn	9,00	-	9,00	-	-	Gres
1.05	Magazyn	11,05	-	11,05	-	-	Gres
1.06	Szatnia	-	8,49	8,49	-	-	Gres
1.07	Szatnia	-	16,68	16,68	-	-	Gres
1.08	Prysznic	-	3,37	3,37	-	-	Gres
1.09	Pomieszczenie socjalne	-	12,48	12,48	-	-	Gres
1.10	Komunikacja	-	5,92	5,92	-	-	Gres
1.11	WC	-	1,77	1,77	-	-	Gres
1.12	WC	-	1,79	1,79	-	-	Gres
1.13	Biuro	8,90	-	8,90	-	-	Gres
1.14	Kasa	-	4,94	4,94	-	-	Gres
1.15	Pomieszczenie socjalne	-	7,06	7,06	-	-	Gres
1.16	Hall	-	13,60	13,60	-	-	Gres
1.17	Pomieszczenie socjalne	-	2,92	2,92	-	-	Gres
1.18	WC	-	1,69	1,69	-	-	Gres
1.19	Pomieszczenie porządkowe	-	1,28	1,28	-	-	Gres
1.20	Biuro obsługi klienta	43,40	-	43,40	-	-	Gres
1.21	Archiwum	-	9,10	9,10	-	-	Gres
P 1.01	Wiatrołap	-	8,60	8,60	-	-	Gres
		75,42	112,96	188,38	2,55	0,00	[m^2]
Suma powierzchni zamkniętych		razem:			190,93		[m^2]
Suma powierzchni częściowo zamkniętych					1,33		[m^2]
Suma powierzchni zewnętrznych otwartych					7,37		[m^2]
Łączna powierzchna netto kondygnacji					199,63		[m^2]

UWAGA:

Opis oraz zasady wykoanania poziomych i pionowych elementów konstrukcyjnych zawarte zostały na rysunkach branży konstrukcyjnej

LEGENDA:

- elementy istniejące
- elementy projektowane
- elementy przeznaczone do rozbiórki

PONIŻSZY PROJEKT SPEŁNIA WYMAGANIA HIGIENICZNO-SANITARNE
05-200 Wołomin, ul. Prądzyńskiego 3
tel 22 787 [illegible] Wydział Budownictwa
10b 107 110 114

Użytkowanie podlegającem wymaganiom higienicznych i zdrowotnych bez zastrzeżeń
~~(z zastrzeżeniami)~~

data 23.06.16
L.p. 147/16
Podpis
Pieczęć imienna

mgr inż. Ewa Dymus
rzeczoznawca ds. sanitarno-higienicznych
nr uprawnienia 143-BPIO/97
w zakresie budownictwa przemysłowego i ogólnego bez służby zdrowia
Śniadówko 2A, 05-180 Pomiechówek;
tel. kom. 691-345-411

RZECZOZNAWCA DO SPRAW ZABEZPIECZEŃ PRZECIWPOŻAROWYCH
mgr inż. PAWEŁ WRÓBEL Nr upr. 521/2009
Warszawa, dn. 20.06.2016 r.
Zgodność projektu z wymaganiami ochrony przeciwpożarowej stwierdzam
bez uwag / z uwagami

EK projekt pracownia architektoniczna

EK PROJEKT - ELŻBIETA KORBASIŃSKA
05-200 WOŁOMIN, UL. PARTYZANTÓW 47, TEL.504-280-184

Nazwa obiektu: PROJEKT BUDOWLANY NADBUDOWY, ROZBUDOWY I PRZEBUDOWY BUDYNKU UŻYTECZNOŚCI PUBLICZNEJ (BIUROWO-MAGAZYNOWEGO)
05-200 Wołomin, ul. Ogrodowa 13, dz. nr ew. 122 i 123, obręb 0028_Wołomin, jedn. ew. 143412_4-Wołomin

Typ projektu: PROJEKT BUDOWLANY
Branża: ARCHITEKTONICZNA

Nazwa rysunku: Rzut parteru
Skala: 1:100

		Podpis	Data	Nr rys.
Projektował:	mgr inż. arch. Jan Tejwan nr. upr. BŁ-POKK/05/2002		2016.06	A-01
Sprawdziła:	mgr inż. arch. Małgorzata Anna Kosieradzka nr. upr. St-8/75		2016.06	
Opracowała:	inż. arch. Elżbieta Korbasińska		2016.06	

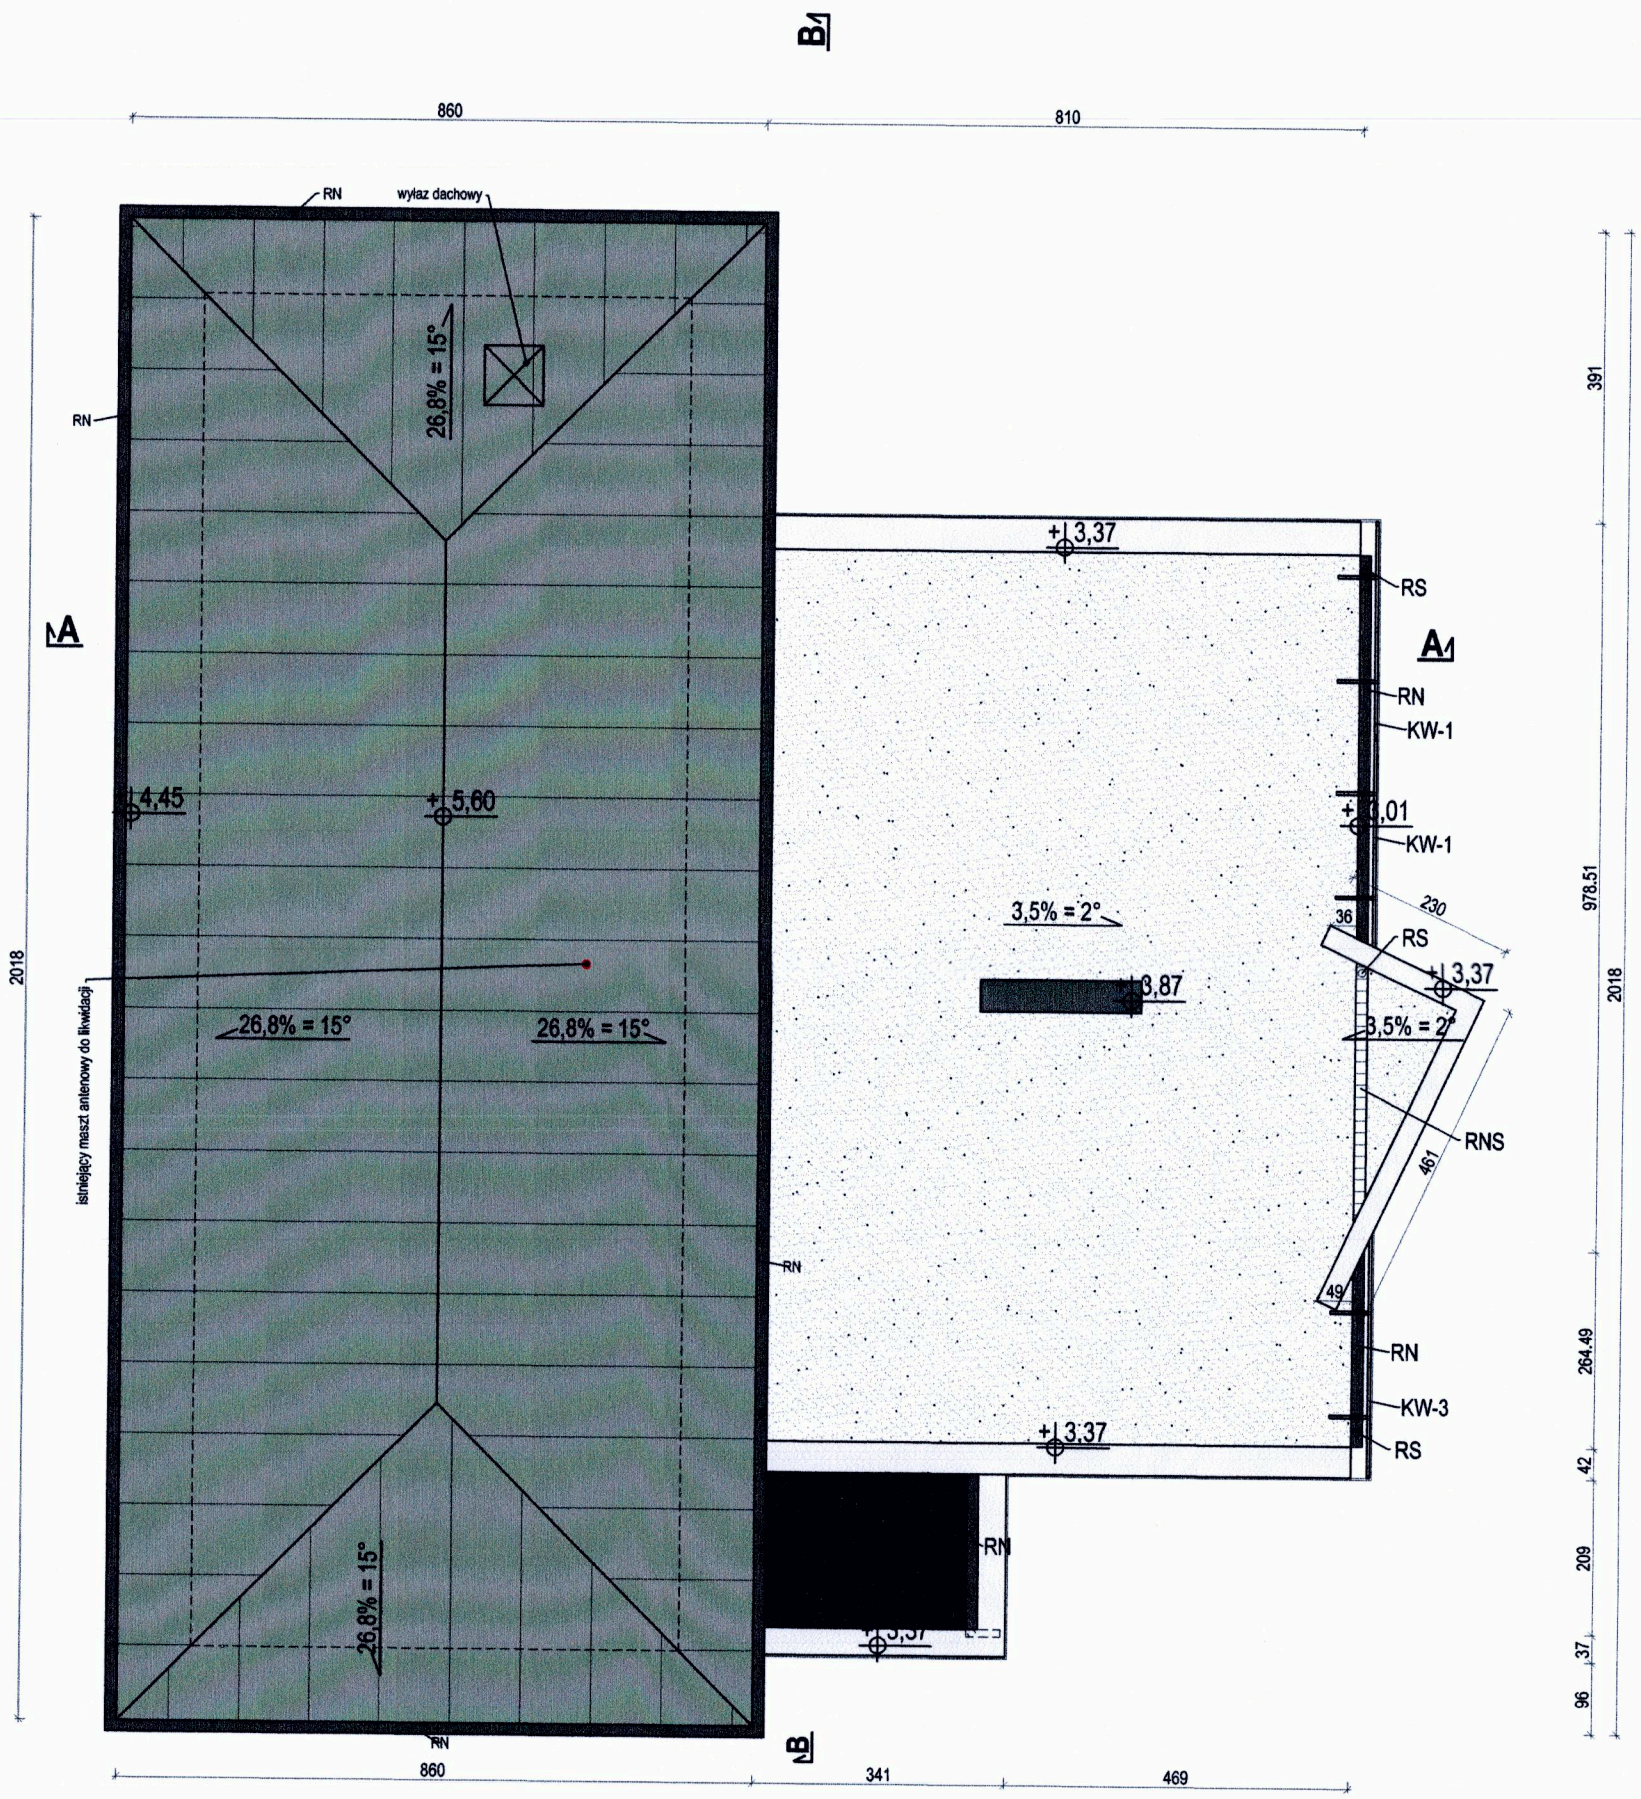

Uwagi:

- rynny RN wykonać Φ150
- rynny skrzynkowe RNS wykonać o przekroju 125x50
- rury spustowe RS wykonać Φ100
- rynny mocować do okapów hakami co 50cm
- rury spustowe mocować do ściany hakami co 100cm
- styk dachu z kominem uszczelnić fartuchem z blachy stalowej powlekanej w kolorze pokrycia dachu
- wyprowadzenie kanałów wentylacyjnych z boku komina
- drewno użyte do elementów wykończeniowych zewnętrznych zabezpieczyć środkami wodoochronnymi

STAROSTWO POWIATOWE W WOŁOMINIE
Wydział Budownictwa
05-200 WOŁOMIN ul. Pradzyńskiego 3
tel. 22 787 43-01 w. 10 fax 107 110 114

EK projekt pracownia architektoniczna
EK PROJEKT - ELŻBIETA KORBASIŃSKA
05-200 WOŁOMIN, UL. PARTYZANTÓW 47, TEL.504-280-184

Nazwa obiektu: PROJEKT BUDOWLANY NADBUDOWY, ROZBUDOWY I PRZEBUDOWY BUDYNKU UŻYTECZNOŚCI PUBLICZNEJ (BIUROWO-MAGAZYNOWEGO) 05-200 Wołomin, ul. Ogrodowa 13, dz. nr ew. 122 i 123, obręb 0028_Wołomin, jedn. ew. 143412_4-Wołomin		Typ projektu: PROJEKT BUDOWLANY	
		Branża: ARCHITEKTONICZNA	
Nazwa rysunku: Rzut dachu		Skala: 1:100	
Projektował:	mgr inż. arch. Jan Tejwan nr. upr. Bł-POKK/05/2002	Podpis	Data 2016.06	Nr rys.
Sprawdziła:	mgr inż. arch. Małgorzata Anna Kosieradzka nr. upr. St-8/75	Podpis	Data 2016.06	A-02
Opracowała:	inż. arch. Elżbieta Korbasińska	Podpis	Data 2016.06	

Przekrój A-A

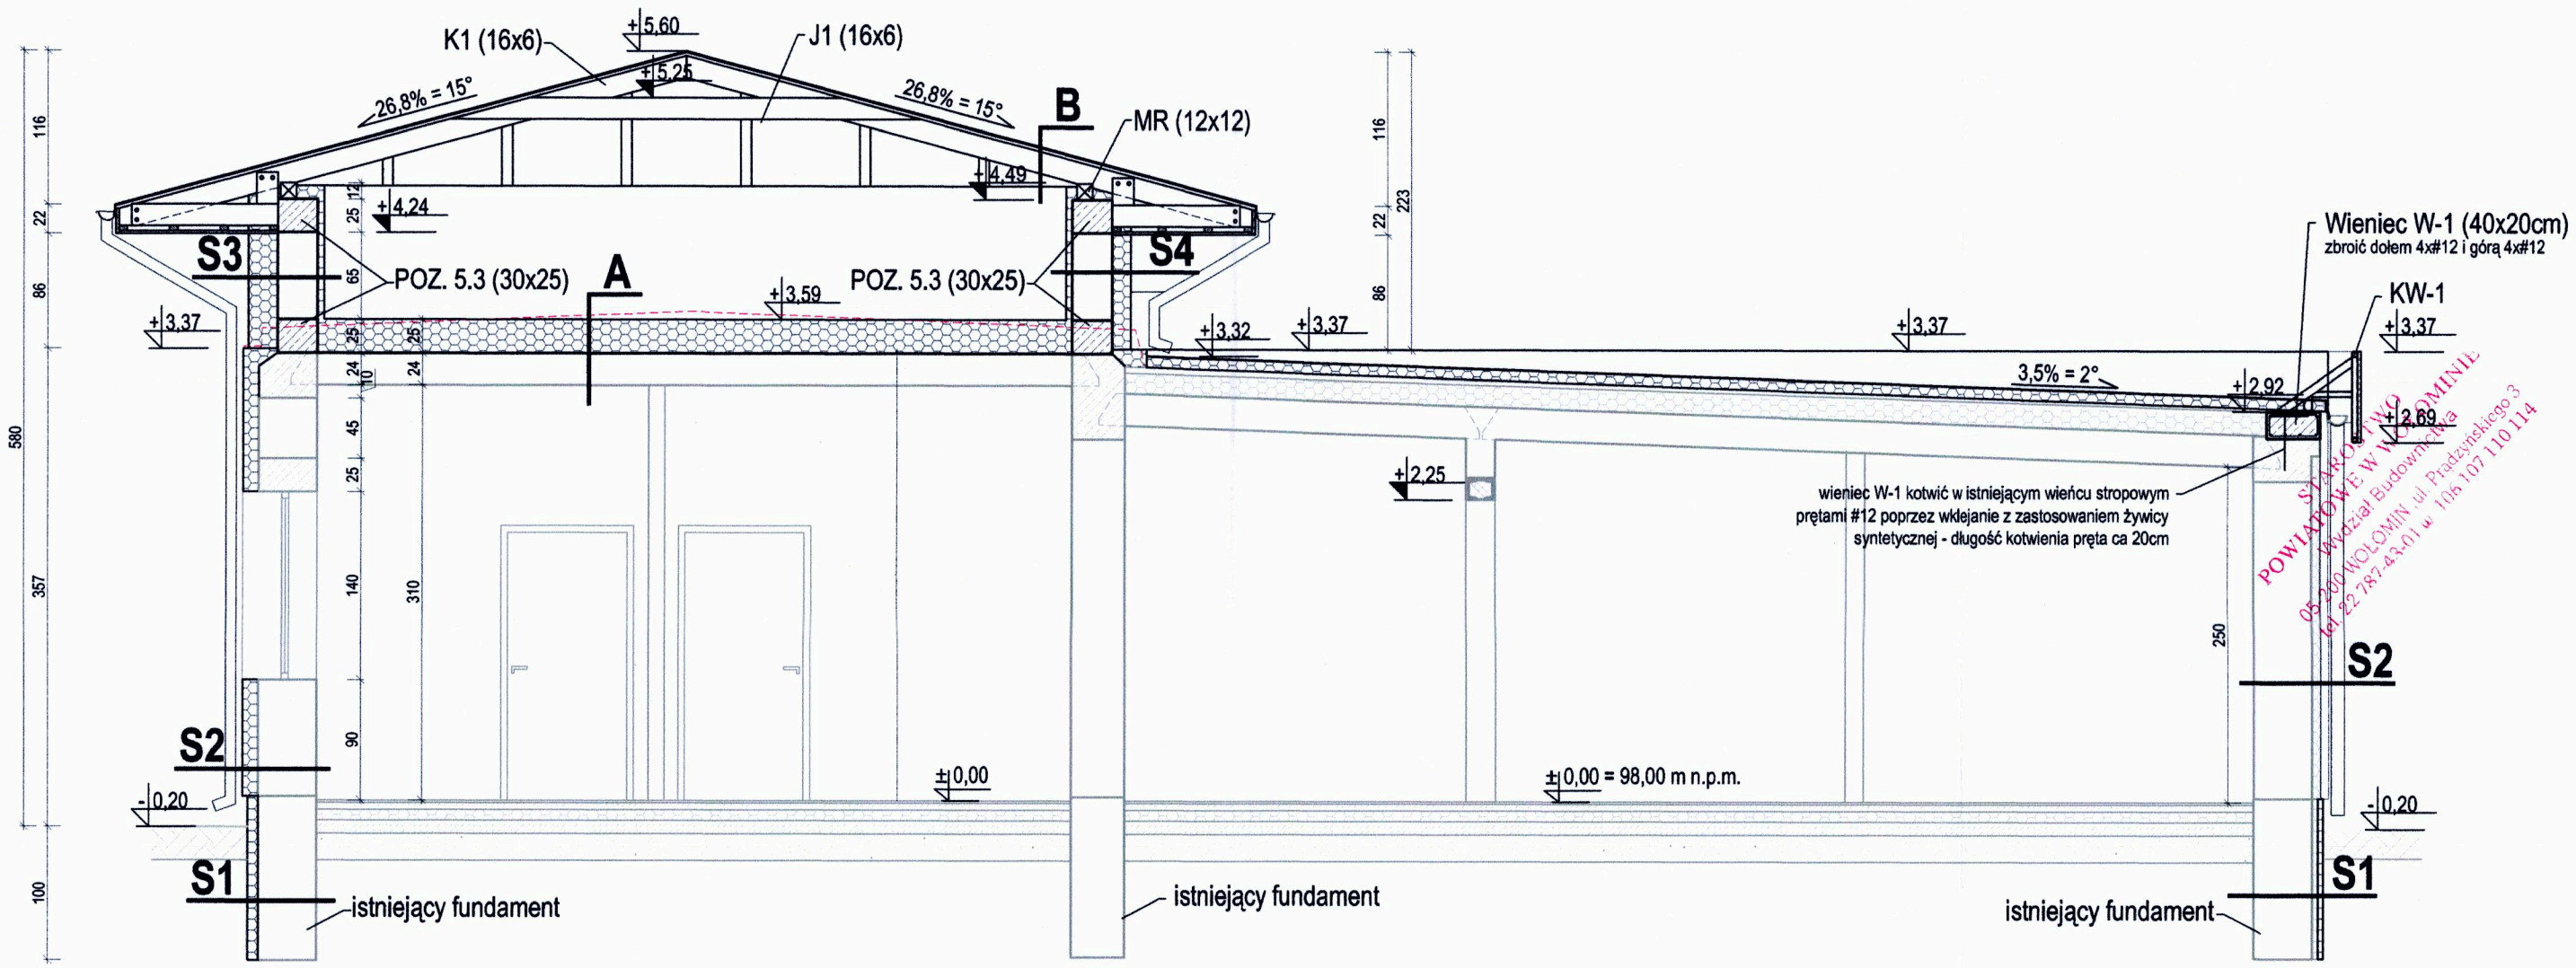

STAROSTWO POWIATOWE W WOŁOMINIE
05-200 WOŁOMIN, ul. Radzymińskiego 3
Wydział Budownictwa
tel 22 787-43-01 w. 105 107 110 114

A

Wełna mineralna	25,0 cm
Istniejąca płyta kanałowa	24,0 cm
Istniejący tynk gipsowy	1,5 cm

B

Pokrycie dachowe - blacha płaska	1,0 cm
Deskowanie pełne	2,5 cm
Folia dachowa paroprzepuszczalna	
Krokiew 16,0 x 6,0 cm	16,0 cm

C

Papa termozgrzewalna x2	0,5 cm
Styropapa	8,0 cm
Pianobeton	~18 cm
Płyta kanałowa (żerańska)	24 cm
Tynk cem.-wap.	1,5 cm

LEGENDA:

- elementy istniejące
- elementy projektowane
- elementy przeznaczone do rozbiórki

S1

Styropian EPS	8,0 cm
Folia kubełkowa	-
Izolacja bitumiczna	-
Bloczek betonowy	25,0 cm
Izolacja bitumiczna	-

S2

Tynk mineralny	-
Styropian	12,0 cm
Pustak ceramiczny	44,0 cm
Tynk cementowo-wapienny	1,5 cm

S3

Tynk mineralny	-
Styropian	22 cm
Pustak ceramiczny	30,0 cm
Styropian	5,0 cm

S4

Tynk mineralny	-
Styropian	14 cm
Pustak ceramiczny	30,0 cm
Styropian	5,0 cm

EK projekt
pracownia architektoniczna
EK PROJEKT - ELŻBIETA KORBASIŃSKA
05-200 WOŁOMIN, UL. PARTYZANTÓW 47, TEL.504-280-184

Nazwa obiektu: PROJEKT BUDOWLANY NADBUDOWY, ROZBUDOWY I PRZEBUDOWY BUDYNKU UŻYTECZNOŚCI PUBLICZNEJ (BIUROWO-MAGAZYNOWEGO)
05-200 Wołomin, ul. Ogrodowa 13, dz. nr ew. 122 i 123, obręb 0028_Wołomin, jedn. ew. 143412_4-Wołomin

Typ projektu: PROJEKT BUDOWLANY

Branża: ARCHITEKTONICZNA

Nazwa rysunku: Przekroj A-A

Skala: 1:50

Projektował:	mgr inż. arch. Jan Tejwan nr. upr. BŁ-POKK/05/2002	Podpis	Data 2016.06	Nr rys. A-03
Sprawdziła:	mgr inż. arch. Małgorzata Anna Kosieradzka nr. upr. St-8/75	Podpis	Data 2016.06	
Opracowała:	inż. arch. Elżbieta Korbasińska	Podpis	Data 2016.06	

Przekrój B-B

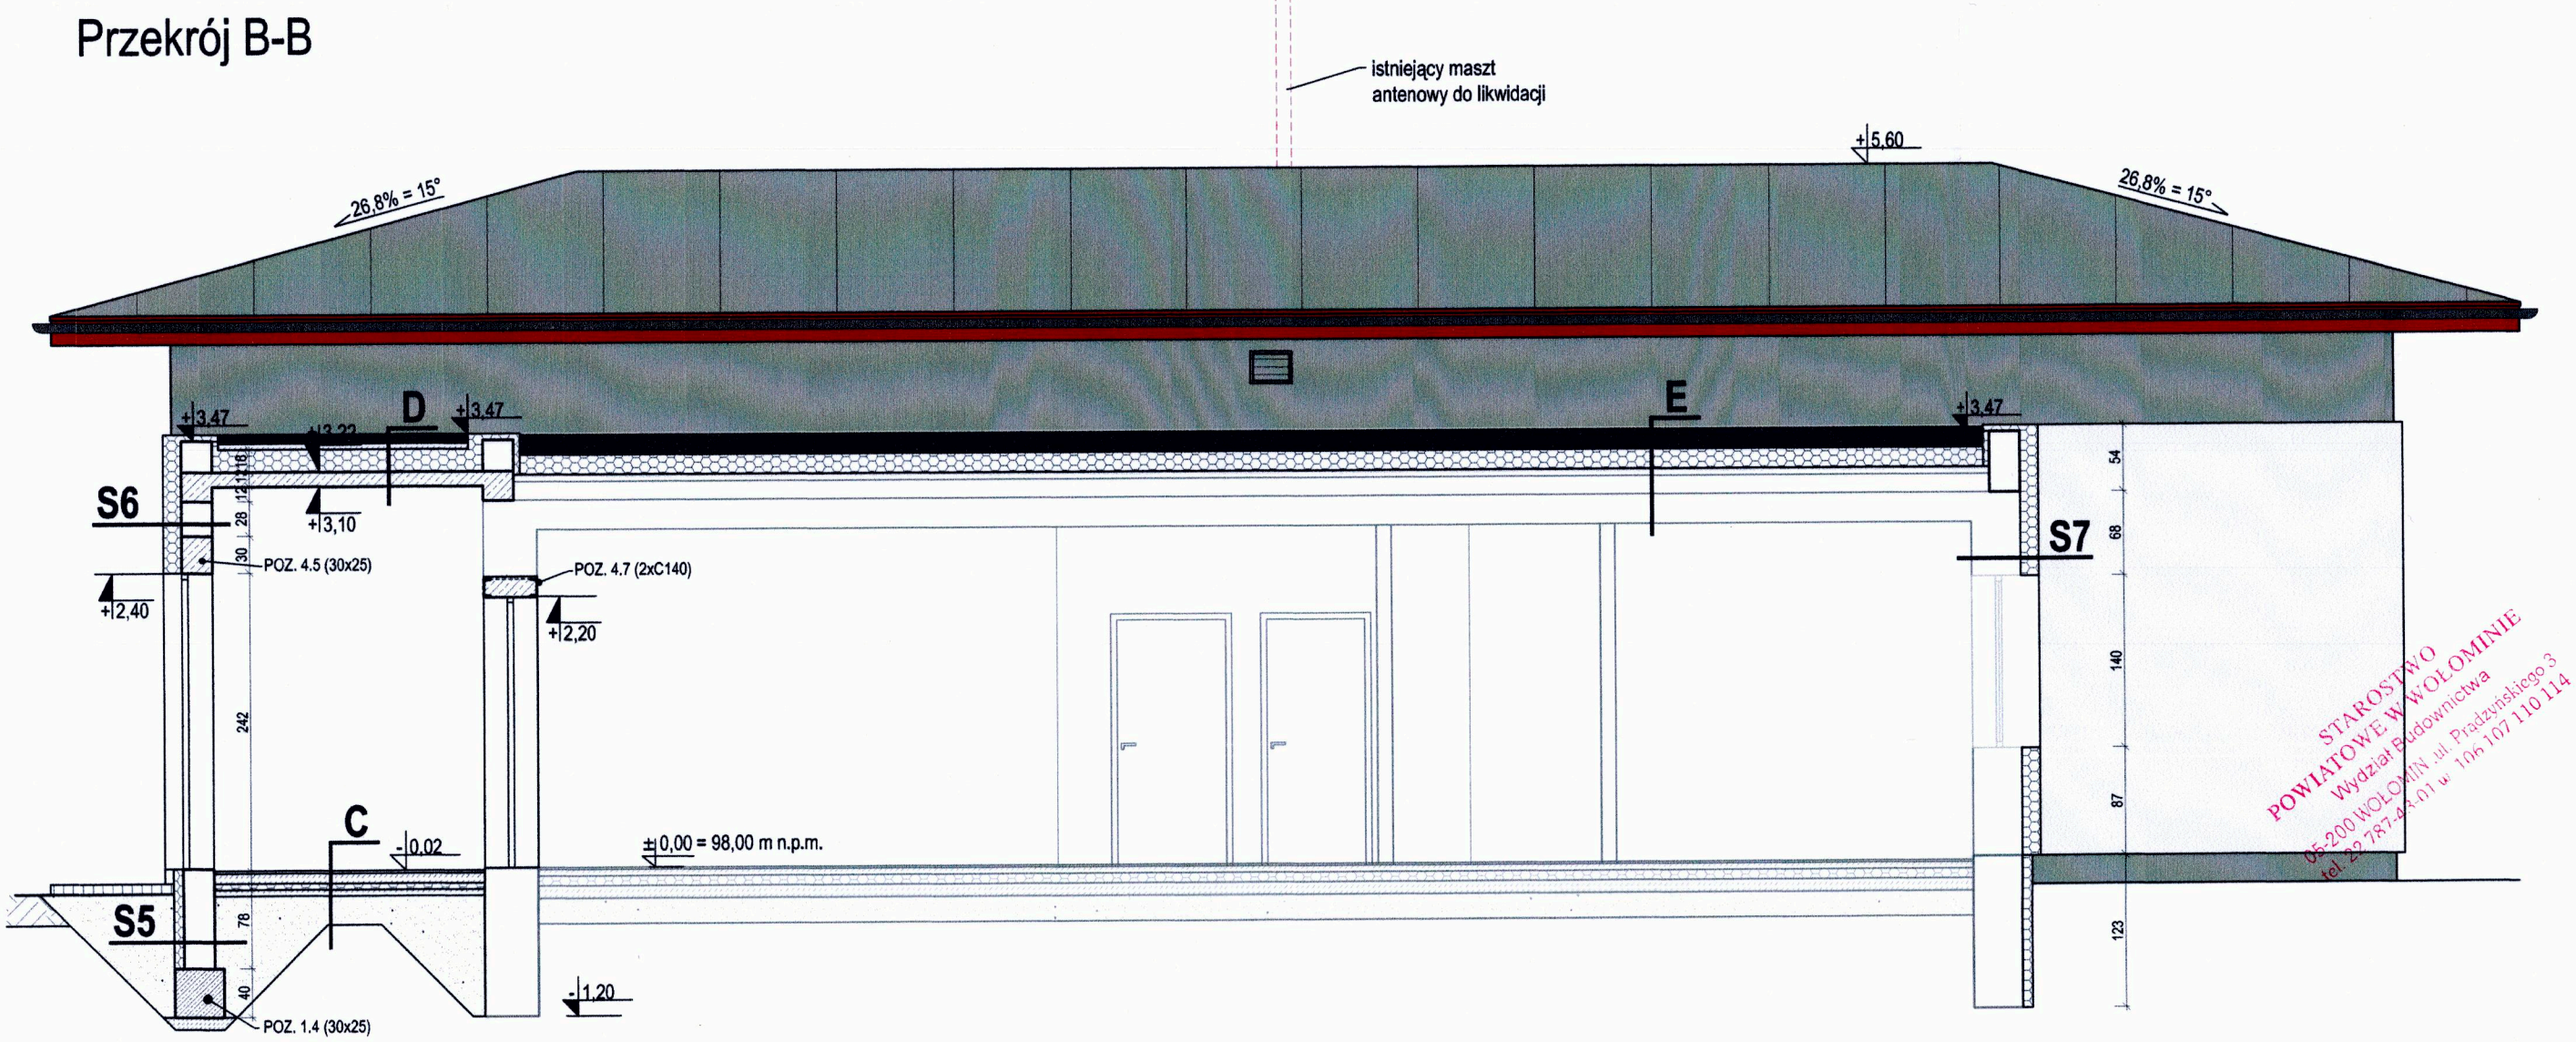

C

Gres	2,0 cm
Wylewka betonowa	5,0 cm
Styropian EPS	5,0 cm
Beton podkładowy	8,0 cm
Folia budowlana x 2	
Piasek zagęszczony	~25,0 cm

D

Pokrycie dachowe - papa	0,5 cm
Wylewka betonowa	5,0 cm
Styropian EPS	20,0 cm
Płyta żelbetowa	12,0 cm
Tynk cementowo-wapienny	1,5 cm

E

Pokrycie dachowe - papa termozgrzewalna	1,0 cm
Styropapa mocowana klejem oraz łącznikami mechanicznymi	8 cm
Istniejąca warstwa termoizolacyjna	~18 cm
Płyta kanałowa	24,0 cm
Tynk cem.-wap.	1,5 cm

S5

Tynk mineralny	-
Styropian	8,0 cm
Bloczek betonowy	25,0 cm
Tynk mineralny	-

S6

Tynk mineralny	-
Styropian	15,0 cm
Pustak ceramiczny	25,0 cm
Tynk cementowo-wapienny	-

S7

Tynk cem.-wap.	-
Pustak ceramiczny	40,0 cm
Styropian	15,0 cm
Tynk mineralny	-

LEGENDA:

- elementy istniejące
- elementy projektowane
- elementy przeznaczone do rozbiórki

STAROSTWO POWIATOWE W WOŁOMINIE
Wydział Budownictwa
05-200 WOŁOMIN ul. Prądzyńskiego 3
tel. 22 787 4101 w. 106 107 110 114

EK projekt pracownia architektoniczna
EK PROJEKT - ELŻBIETA KORBASIŃSKA
05-200 WOŁOMIN, UL. PARTYZANTÓW 47, TEL.504-280-184

Nazwa obiektu: PROJEKT BUDOWLANY NADBUDOWY, ROZBUDOWY I PRZEBUDOWY BUDYNKU UŻYTECZNOŚCI PUBLICZNEJ (BIUROWO-MAGAZYNOWEGO) 05-200 Wołomin, ul. Ogrodowa 13, dz. nr ew. 122 i 123, obręb 0028_Wołomin, jedn. ew. 143412_4-Wołomin			Typ projektu: PROJEKT BUDOWLANY Branża: ARCHITEKTONICZNA
Nazwa rysunku: Przekroj B-B			Skala: 1:50
Projektował:	mgr inż. arch. Jan Tejwan nr. upr. BŁ-POKK/05/2002	Podpis	Data: 2016.06 — Nr rys.: A-04
Sprawdziła:	mgr inż. arch. Małgorzata Anna Kosieradzka nr. upr. St-8/75	Podpis	Data: 2016.06
Opracowała:	inż. arch. Elżbieta Korbasińska	Podpis	Data: 2016.06

Elewacja wschodnia

Elewacja zachodnia

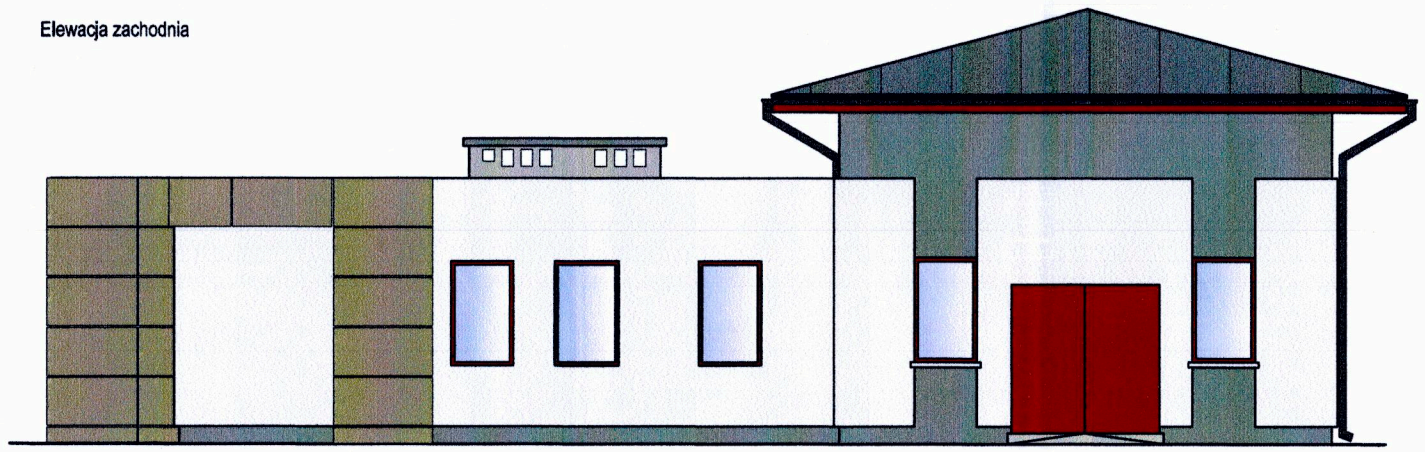

STAROSTWO POWIATOWE W WOŁOMINIE
Wydział Budownictwa
05-200 WOŁOMIN ul. Pradzyńskiego 3
tel. 22 787-43-01 w. 106 107 110 114

UWAGA:
Dopuszcza się wykonanie stolarki w kolorze białym

EK projekt pracownia architektoniczna	EK PROJEKT - ELŻBIETA KORBASIŃSKA 05-200 WOŁOMIN, UL. PARTYZANTÓW 47, TEL.504-280-184		
Nazwa obiektu PROJEKT BUDOWLANY NADBUDOWY, ROZBUDOWY I PRZEBUDOWY BUDYNKU UŻYTECZNOŚCI PUBLICZNEJ (BIUROWO-MAGAZYNOWEGO) 05-200 Wołomin, ul. Ogrodowa 13, dz. nr ew. 122 i 123, obręb 0028_Wołomin, jedn. ew. 143412_4-Wołomin		Typ projektu PROJEKT BUDOWLANY	
		Branża ARCHITEKTONICZNA	
Nazwa rysunku Elewacja wschodnia i zachodnia		Skala 1:100	
Projektował:	mgr inż. arch. Jan Tejwan nr. upr. BŁ-POKK/05/2002	Data 2016.06	Nr rys.
Sprawdził:	mgr inż. arch. Małgorzata Anna Kosiorowska	Data	

Elewacja południowa

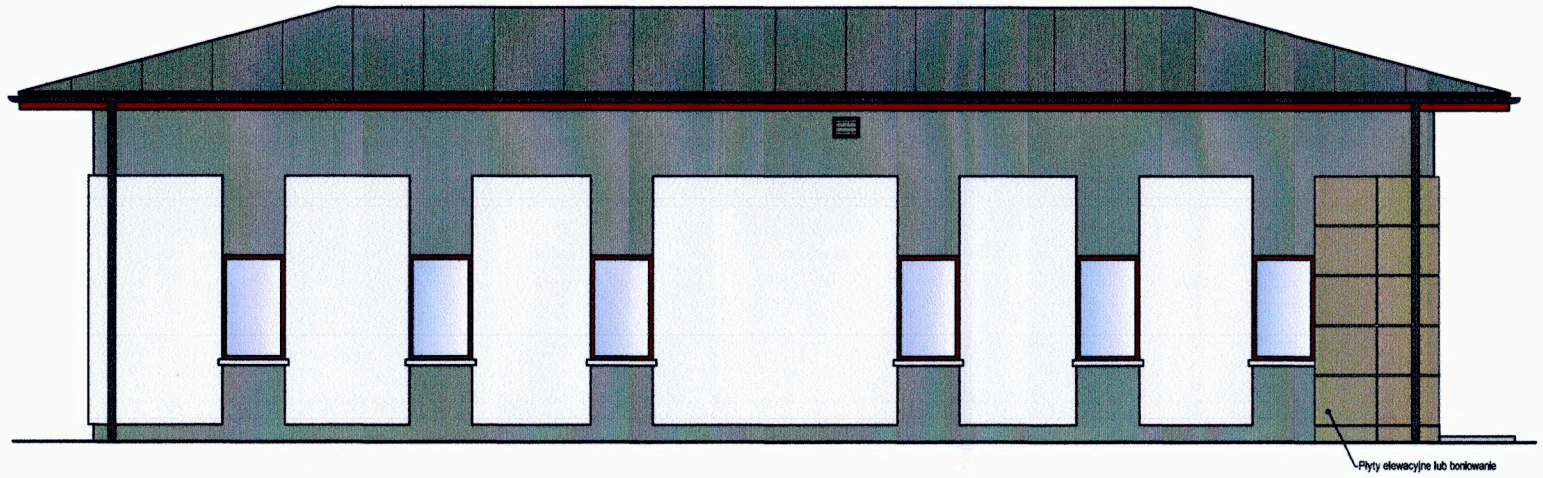

Elewacja północna

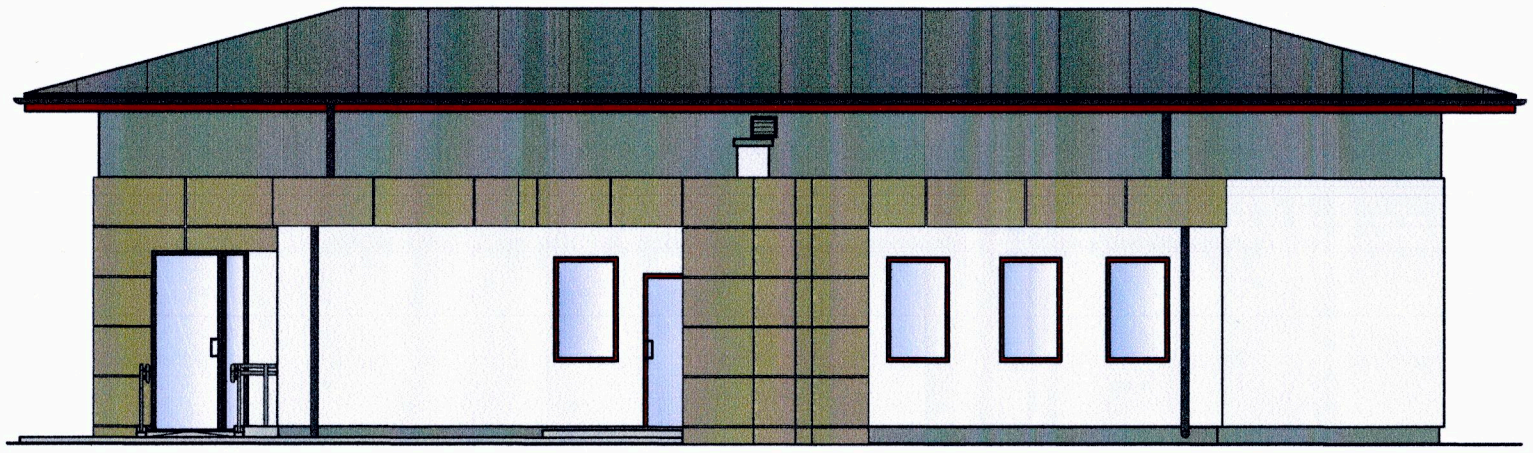

UWAGA:
Dopuszcza się wykonanie stolarki w kolorze białym

STAROSTWO POWIATOWE W WOŁOMINIE
Wydział Budownictwa
05-200 WOŁOMIN ul. Pradzyńskiego 3
tel. 22 787-43-01 w. 106 107 110 114

EK projekt pracownia architektoniczna
EK PROJEKT - ELŻBIETA KORBASIŃSKA
05-200 WOŁOMIN, UL. PARTYZANTÓW 47, TEL.504-280-184

Nazwa obiektu: PROJEKT BUDOWLANY NADBUDOWY, ROZBUDOWY I PRZEBUDOWY BUDYNKU UŻYTECZNOŚCI PUBLICZNEJ (BIUROWO-MAGAZYNOWEGO) 05-200 Wołomin, ul. Ogrodowa 13, dz. nr ew. 122 i 123, obręb 0028_Wołomin, jedn. ew. 143412_4-Wołomin			Typ projektu: PROJEKT BUDOWLANY Branża: ARCHITEKTONICZNA
Nazwa rysunku: Elewacja południowa i północna			Skala: 1:100
Projektował:	mgr inż. arch. Jan Tejwan nr. upr. BŁ.-POKK/05/2002	Podpis	Data: 2016.06
Sprawdziła:	mgr inż. arch. Małgorzata Anna Kosieradzka nr. upr. St-8/75	Podpis	Data: 2016.06
Opracowała:	inż. arch. Elżbieta Korbasińska	Podpis	Data: 2016.06

Nr rys.: A-06

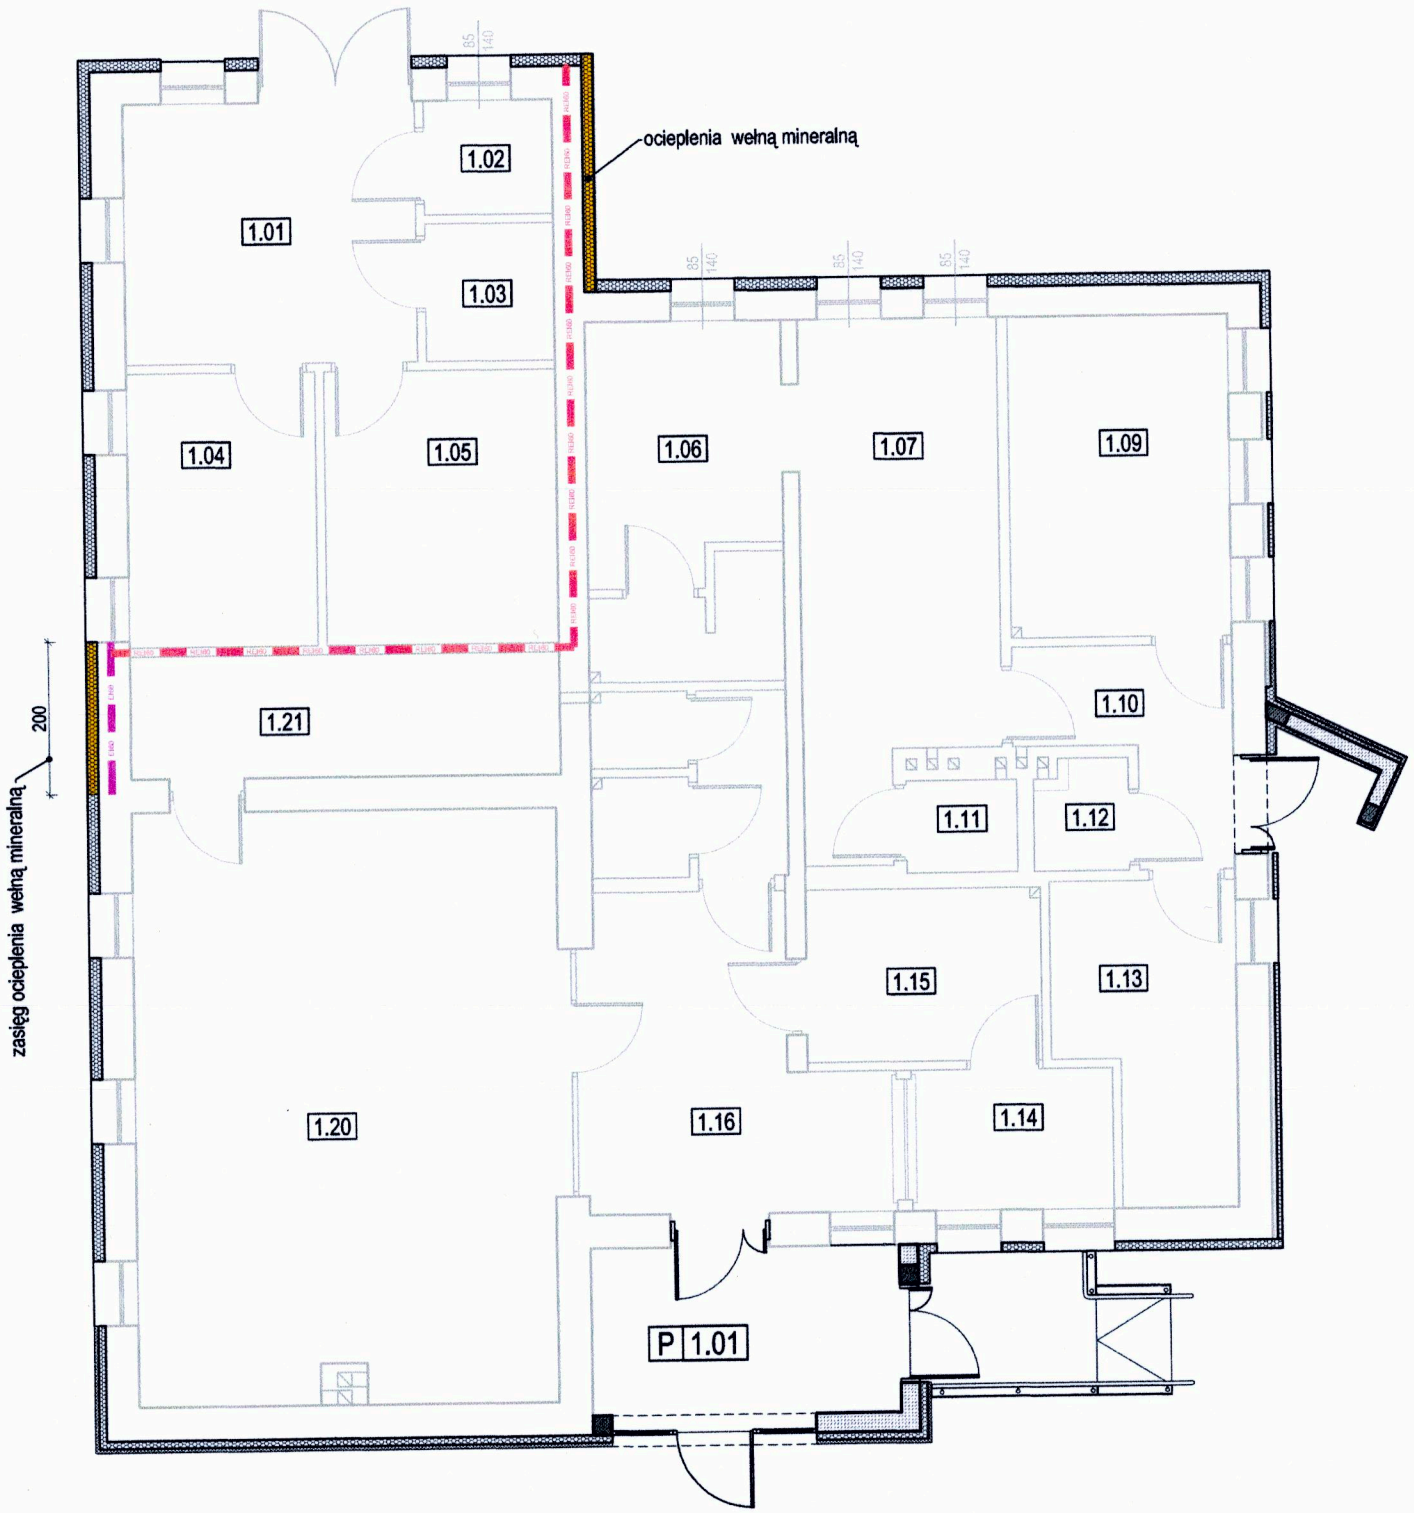

LEGENDA:

30	DRZWI EI 30 FIRE DOOR EI 30
60	DRZWI /OKNA NIEOTWIERALNE EI 60 FIRE DOOR EI 60
	ŚCIANA PPOŻ. REI 120 FIRE WALL REI 120
	ŚCIANA PPOŻ. REI 60 FIRE WALL REI 60
	ŚCIANA PPOŻ. EI 60 FIRE WALL EI 60
	ŚCIANA PPOŻ. EI 30 FIRE WALL EI 30

STAROSTWO POWIATOWE W WOŁOMINIE
Wydział Budownictwa
05-200 WOŁOMIN, ul. Prądzyńskiego 3
tel. 22 787 43-01 w. 106 107 110 114

EK projekt pracownia architektoniczna

EK PROJEKT - ELŻBIETA KORBASIŃSKA
05-200 WOŁOMIN, UL. PARTYZANTÓW 47, TEL.504-280-184

Nazwa obiektu
PROJEKT BUDOWLANY NADBUDOWY, ROZBUDOWY I PRZEBUDOWY BUDYNKU UŻYTECZNOŚCI PUBLICZNEJ (BIUROWO-MAGAZYNOWEGO)
05-200 Wołomin, ul. Ogrodowa 13, dz. nr ew. 122 i 123, obręb 0028_Wołomin, jedn. ew. 143412_4-Wołomin

Typ projektu: PROJEKT BUDOWLANY

Branża: ARCHITEKTONICZNA

Nazwa rysunku: Podział na strefy pożarowe

Skala: 1:100

Projektował:	mgr inż. arch. Jan Tejwan nr. upr. BŁ-POKK/05/2002	Podpis	Data 2016.06	Nr rys.
Sprawdziła:	mgr inż. arch. Małgorzata Anna Kosieradzka nr. upr. St-8/75	Podpis	Data 2016.06	A-07
Opracowała:	inż. arch. Elżbieta Korbasińska	Podpis	Data 2016.06	

56

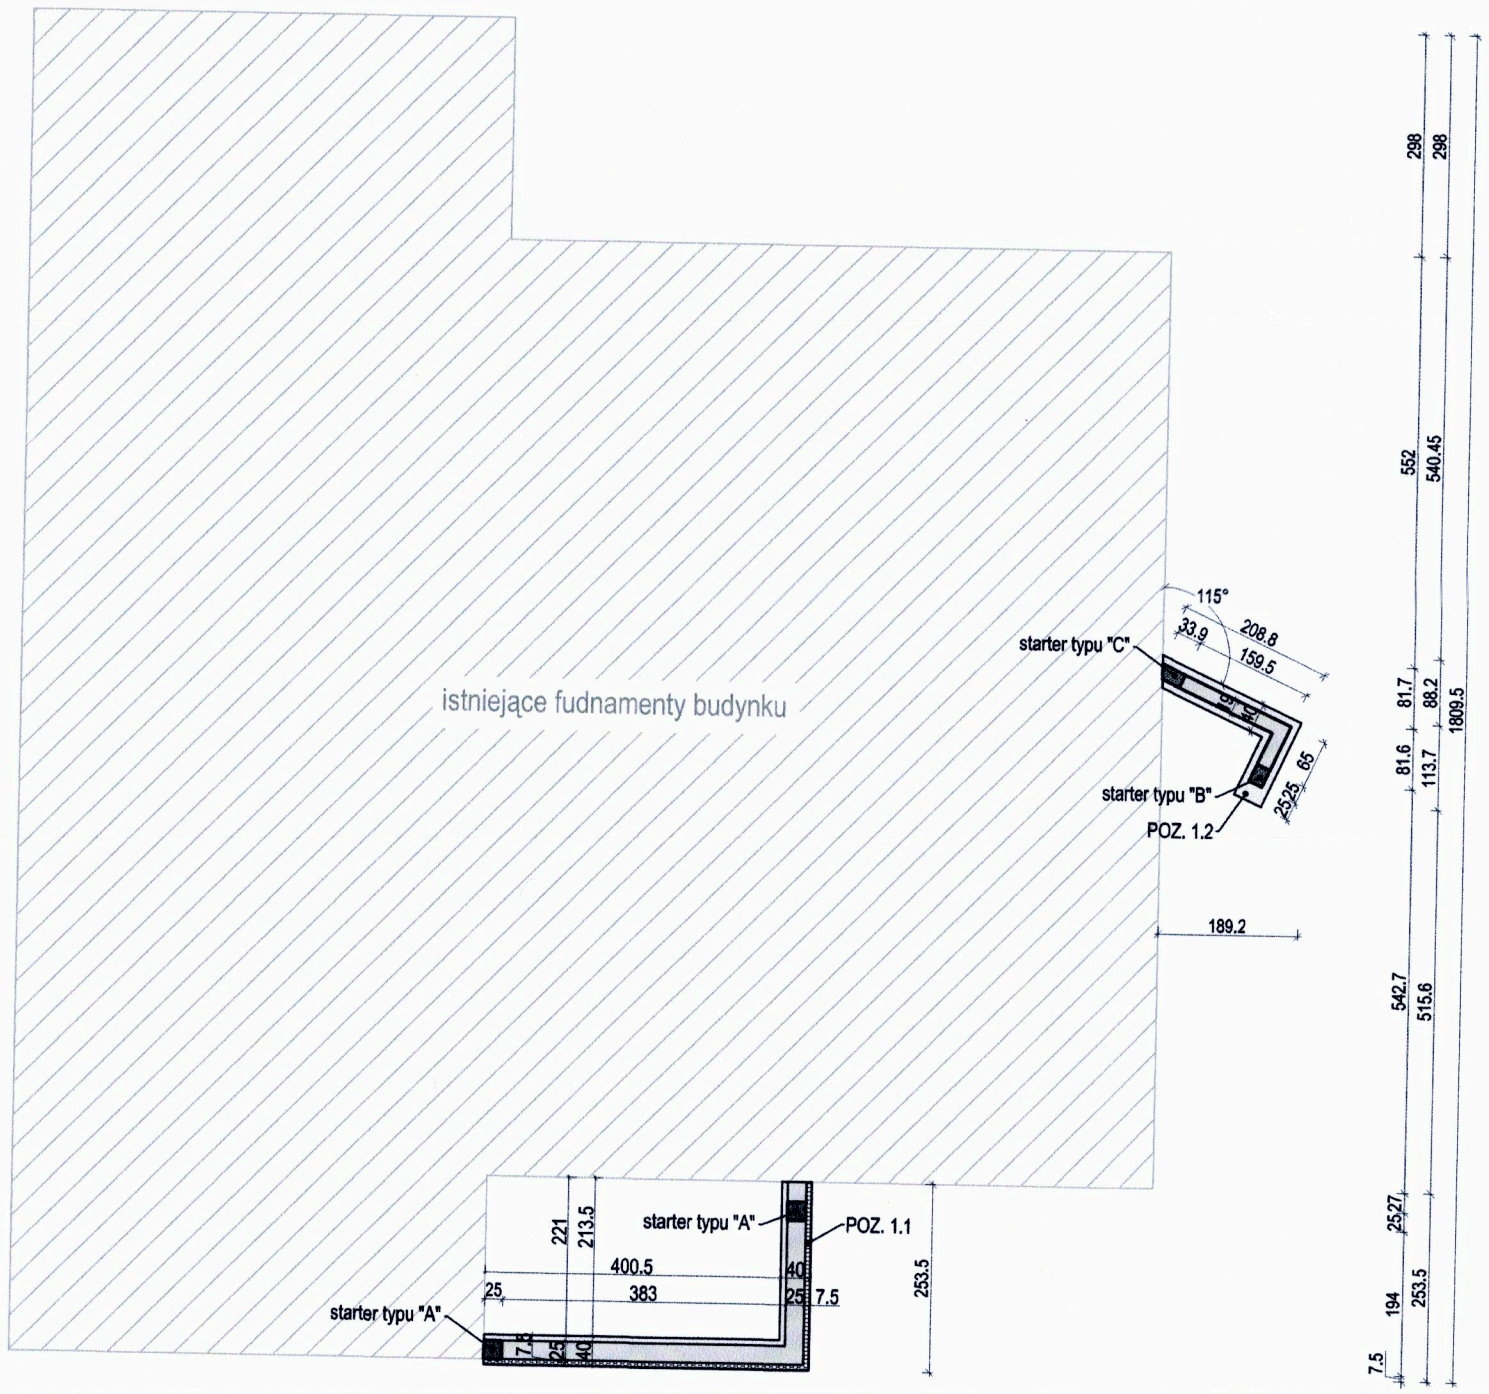

LEGENDA:

- ława fundamentowa
- cokół fundamentowy (pod ścianę)
- słup żelbetowy / komin
- strefy zbrojone dodatkowo dołem siatką z prętów Ø12 co max 15cm

STAROSTWO POWIATOWE W WOŁOMINIE
Wydział Budownictwa
05-200 WOŁOMIN ul. Pradzyńskiego 3
tel. 22 787-43-01 w. 106 107 110 114

UWAGI:

- beton klasy C16/20 (B20)
- stal AIIIN # - RB500W
- stal AI ø - St3S
- otulina 50 mm
- fundamenty zabezpieczyć izolacją przeciwwilgociową i przeciwwodną
- zbrojenie ław wykonać jako ucięglone na całej długości ław, także w narożach zakłady prętów podłużnych przyjąć wg PN-B-03264
- zbrojenie podłużne ław dochodzących do stóp fundamentowych wprowadzić na pełną długość zakotwienia prętów stopy
- cokoły fundamentowe należy połączyć z rdzeniami za pomocą poziomych prętów Ø 6 umieszczonych w co drugiej warstwie bloczków
- ściany narożne i prostopadłe do siebie należy przewiązywać
- ocieplenie cokołu fundamentowego ściany zewnętrznej wykonać styropianem XPS o gr. 8 cm zgodnie z rysunkami branży architektonicznej

EK projekt pracownia architektoniczna	EK PROJEKT - ELŻBIETA KORBASIŃSKA 05-200 WOŁOMIN, UL. PARTYZANTÓW 47, TEL.504-280-184			
Nazwa obiektu PROJEKT BUDOWLANY NADBUDOWY, ROZBUDOWY I PRZEBUDOWY BUDYNKU UŻYTECZNOŚCI PUBLICZNEJ (BIUROWO-MAGAZYNOWEGO) 05-200 Wołomin, ul. Ogrodowa 13, dz. nr ew. 122 i 123, obręb 0028_Wołomin, jedn. ew. 143412_4-Wołomin			Typ projektu PROJEKT BUDOWLANY Branża KONSTRUKCJA	
Nazwa rysunku Rzut fundamentów			Skala 1:100	
Projektował:	mgr inż. arch. Małgorzata Anna Kosieradzka nr. upr. St-8/75	Podpis	Data 2016.06	Nr rys. K-01
Sprawdził:	mgr inż. Józef Sobolewski nr. upr. St-307/73	Podpis	Data 2016.06	
Opracowała:	inż. arch. Elżbieta Korbasińska	Podpis	Data 2016.06	

57

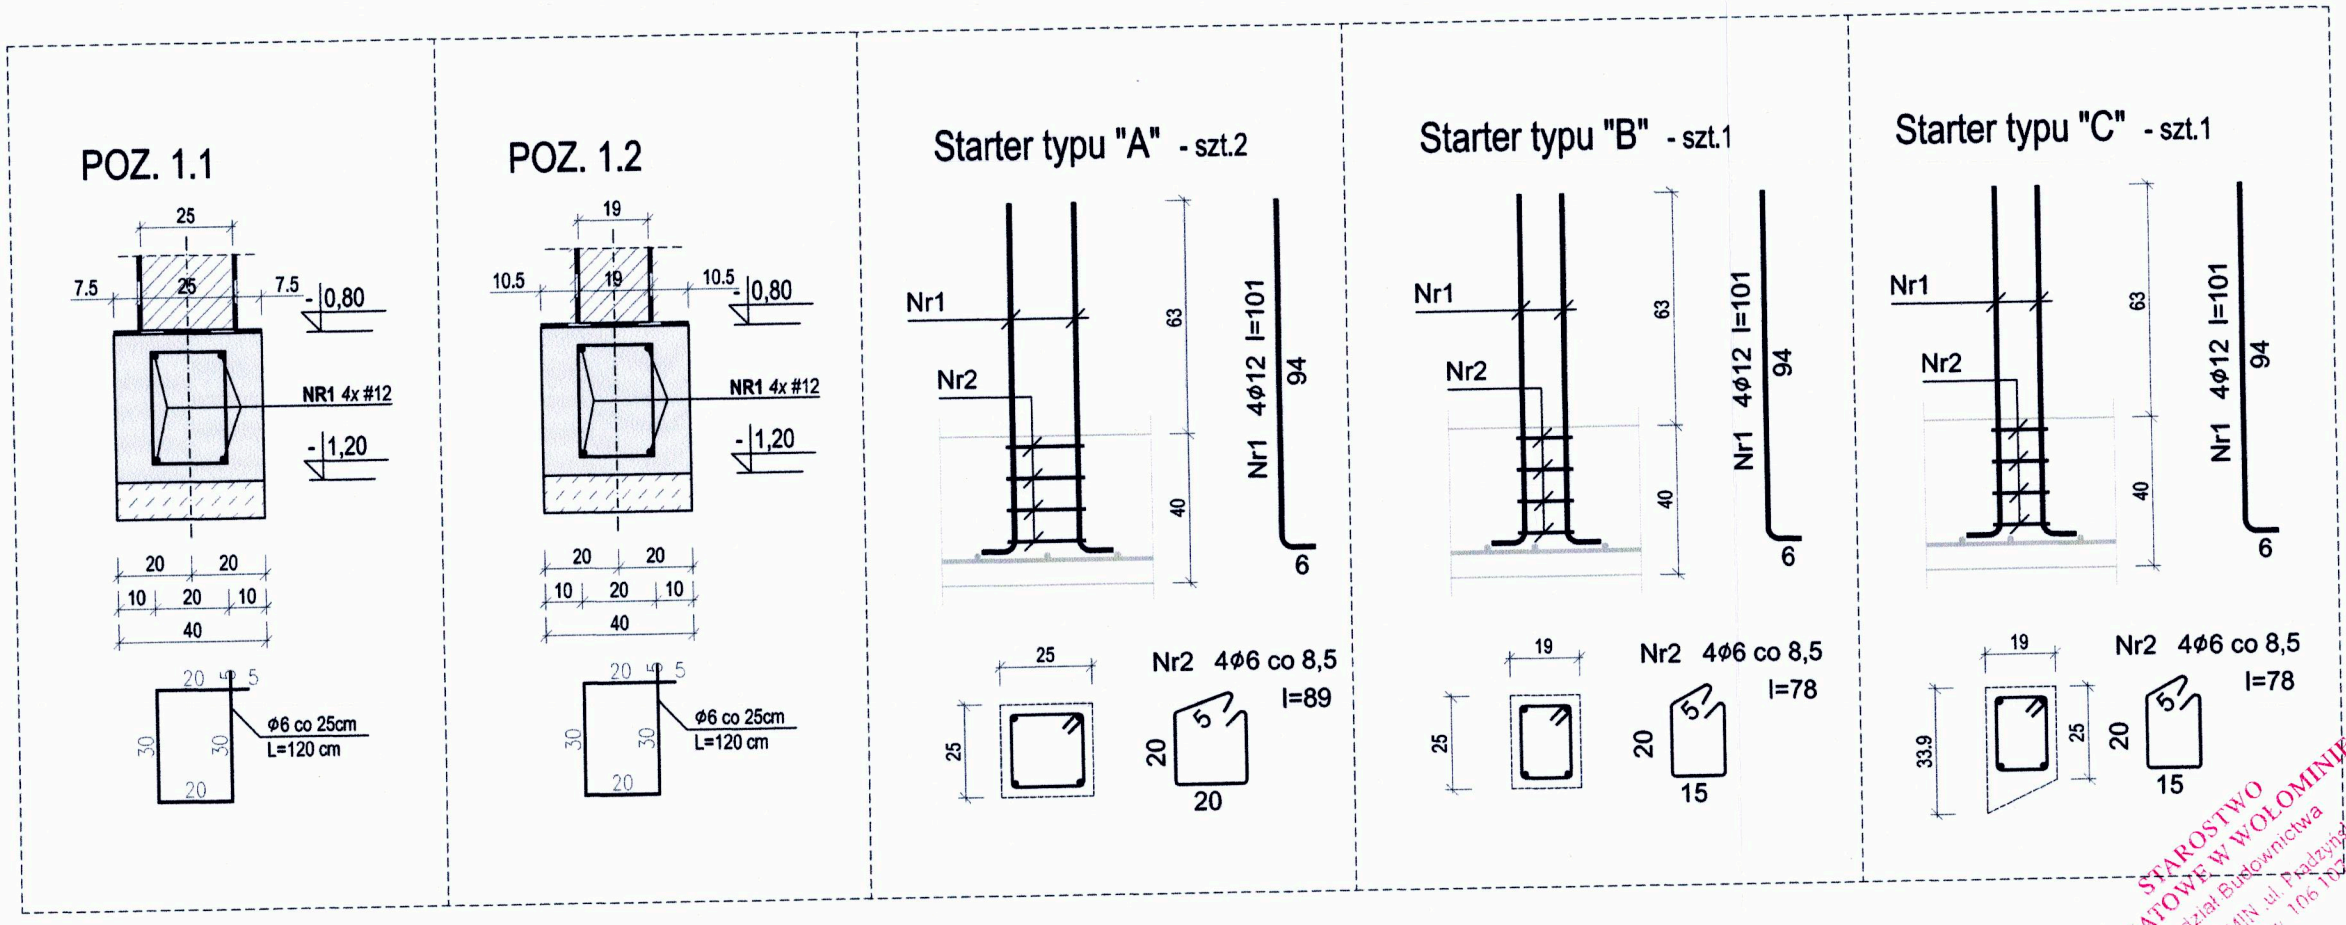

STAROSTWO POWIATOWE W WOŁOMINIE
Wydział Budownictwa
05-200 WOŁOMIN, ul. Pułaskiego 3
tel. 22 787 43-01 do 106 i 110 114

UWAGI:

- beton klasy C16/20 (B20)
- stal AIIIN # (RB500W), stal AI Φ (St3S)
- otulina min 50 mm
- fund. zabezpieczyć izolacją przeciwwilgociową oraz przeciwwodną
- zbrojenie podłużne ław dochodzących do stóp fundamentowych wprowadzić na pełną długość zakotwinia prętów stopy
- zbrojenie ław wykonać jako uciąglone na całej długości ław, także w narożach, zakłady prętów podłużnych przyjąćwg. PN-B-03264
- rozmieszczenie i sposób zbrojenia starterów pod słupy i rdzenie wykonać w oparciu o pozostałe rysunki branży konstrukcyjnej

EK projekt pracownia architektoniczna	EK PROJEKT - ELŻBIETA KORBASIŃSKA 05-200 WOŁOMIN, UL. PARTYZANTÓW 47, TEL.504-280-184			
Nazwa obiektu	PROJEKT BUDOWLANY NADBUDOWY, ROZBUDOWY I PRZEBUDOWY BUDYNKU UŻYTECZNOŚCI PUBLICZNEJ (BIUROWO-MAGAZYNOWEGO) 05-200 Wołomin, ul. Ogrodowa 13, dz. nr ew. 122 i 123, obręb 0028_Wołomin, jedn. ew. 143412_4-Wołomin		Typ projektu	PROJEKT BUDOWLANY
			Branża	KONSTRUKCJA
Nazwa rysunku	Fundamenty (POZ.1.1, POZ.1.2) oraz startery "A", "B", "C"		Skala	1:100
Projektował:	mgr inż. arch. Małgorzata Anna Kosieradzka nr. upr. St-8/75	Podpis	Data 2016.06	Nr rys.
Sprawdził:	mgr inż. Józef Sobolewski nr. upr. St-307/73	Podpis	Data 2016.06	K-02
Opracowała:	inż. arch. Elżbieta Korbasińska	Podpis	Data 2016.06	

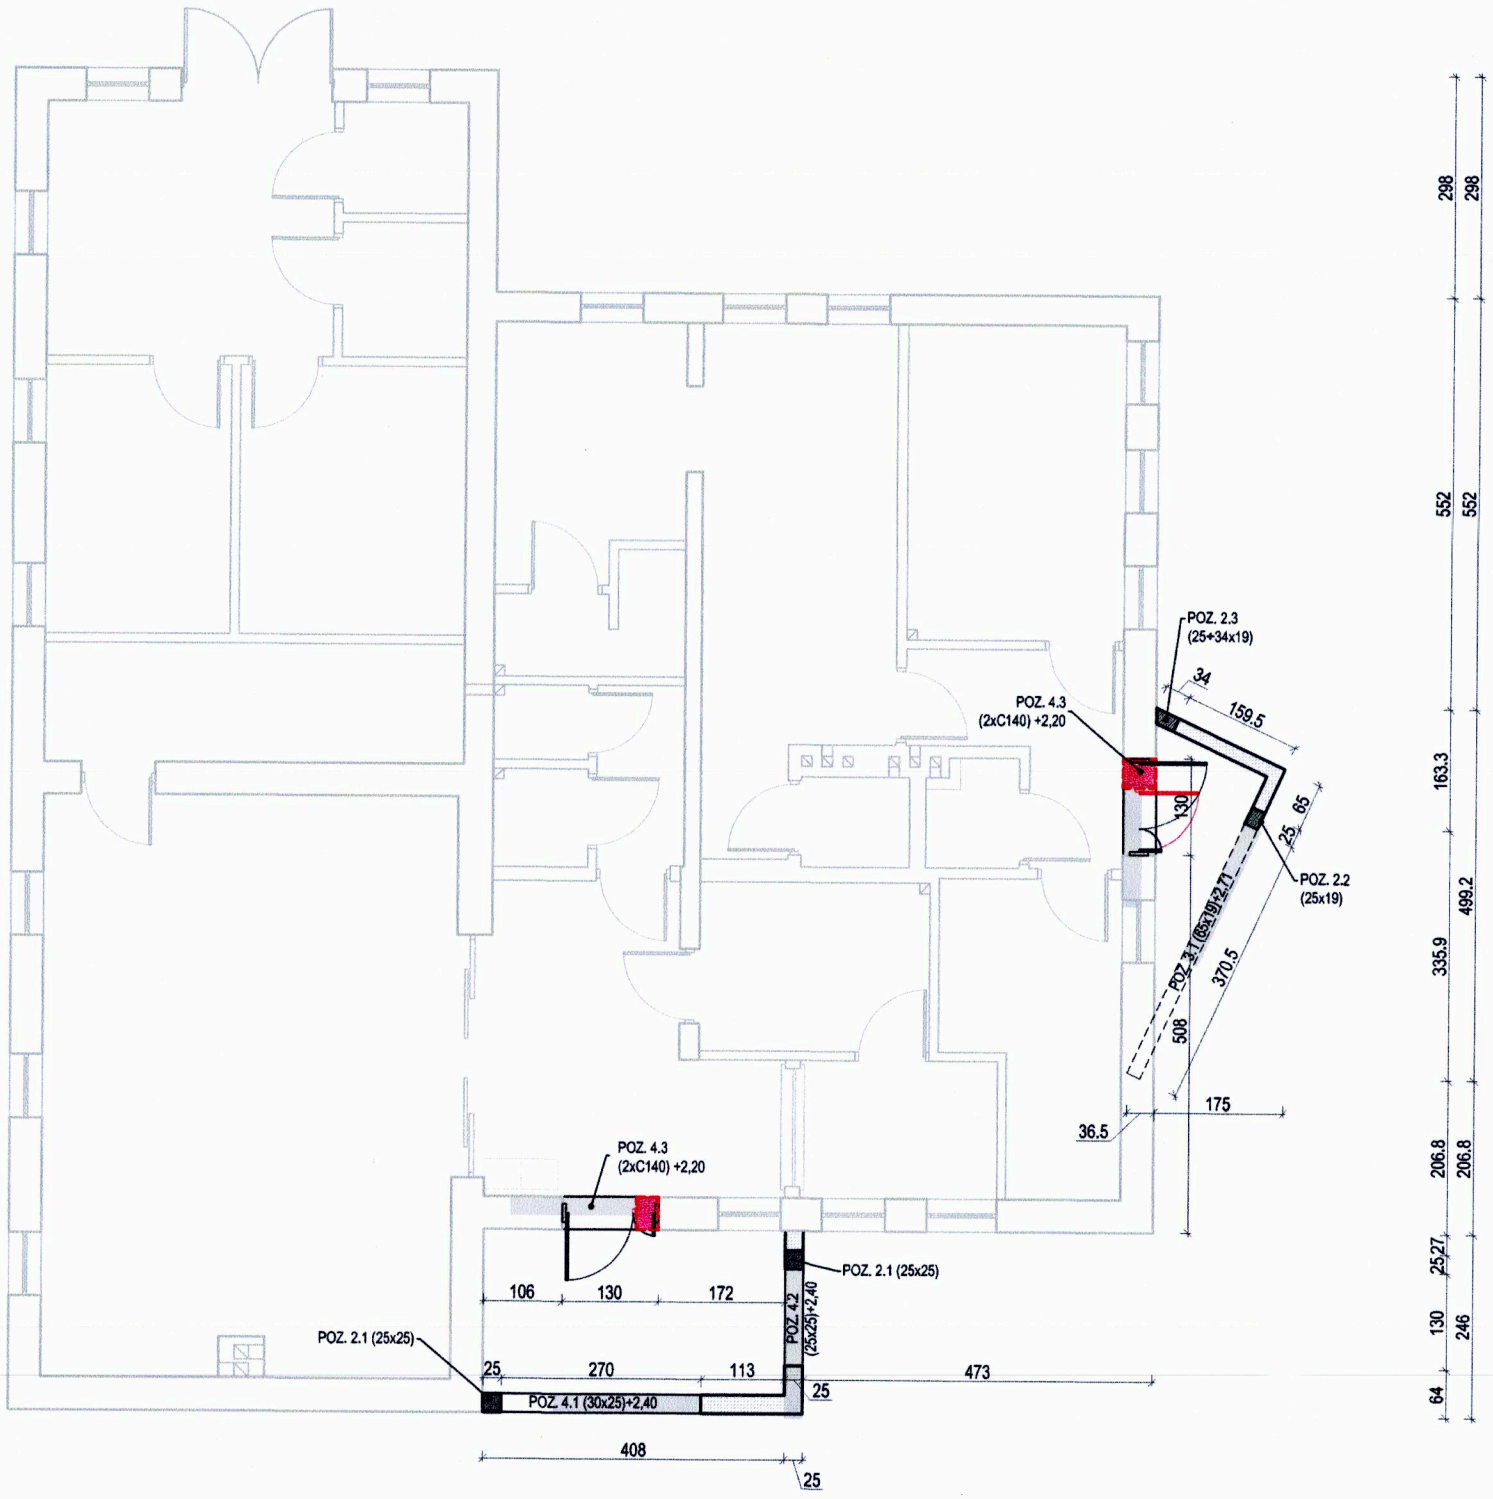

UWAGI DOTYCZĄCE ZBROJENIA ELEMENTÓW KONSTRUKCJI:

- Projektowane ściany nośne parteru zakończyć wieńcem stropowym POZ. 5.1 (25x25 cm) zbrojonym 4x #12. Strzemiona Ø6 co 25 cm
- Słupy POZ. 2.1 (25x25 cm) wykonać jako żelbetowe zbrojone 4 x #12, strzemiona co 20(10) cm
- Słupy POZ. 2.2 (25x19 cm) wykonać jako żelbetowe zbrojone 4 x #12, strzemiona co 20(10) cm
- Nadproże POZ. 4.2 (25x25 cm) zbroić górą 2x #12 i dołem 2x #12
- Nadproże POZ. 4.1 (30x25 cm) zbroić górą 2x #12 i dołem 2x #12, strzemiona co 20 cm
- Nadproża POZ. 4.3 wykonać z dwóch ceowników C140
- Beton klasy C20/25
- Stal AIIIN # - RB500W
- Stal A0 Ø - St0S-b

UWAGI:

- beton klasy C20/25 (B25)
- stal AIIIN # - RB500W
- stal AI Ø - St3S
- otulina 25 mm
- murowane ściany nośne wykonać z pustaków ceramicznych grubości 25cm
- strop monolityczny oparty na ścianach nośnych porzez wieniec żelbetowy o wymiarach 25x25cm (wieniec zbrojony 4x #12, strzemiona Ø6 co 25cm)
- zbrojenie wieńców wykonać jako uciąglone na całej ich długości, także w narożach zakłady prętów podłużnych przyjąć wg. PN-B-03264
- ściany murowane należy połączyć z rdzeniami za pomocą poziomych prętów Ø 6 umieszczonych w co drugiej warstwie bloczków
- Ściany narożne i prostopadłe do siebie należy przewiązywać.
- murowaną ścianę nośną należy połączyć z murowaną warstwą osłonową za pomocą poziomych prętów Ø 6 ze stalinierdzewnej (liczba prętów nie mniej niż 5 sztuk na 1 m²)

STAROSTWO POWIATOWE W WOŁOMINIE
Wydział Budownictwa
05-200 WOŁOMIN ul. Pradzyńskiego 3
tel. 22 787-43-01 w. 10n 107 110 114

LEGENDA:

- murowana ściana nośna
- poziome elementy żelbetowe
- pionowe elementy żelbetowe
- elementy istniejące
- elementy projektowane
- elementy przeznaczone do rozbiórki

EK projekt pracownia architektoniczna
EK PROJEKT - ELŻBIETA KORBASIŃSKA
05-200 WOŁOMIN, UL. PARTYZANTÓW 47, TEL.504-280-184

Nazwa obiektu: PROJEKT BUDOWLANY NADBUDOWY, ROZBUDOWY I PRZEBUDOWY BUDYNKU UŻYTECZNOŚCI PUBLICZNEJ (BIUROWO-MAGAZYNOWEGO) 05-200 Wołomin, ul. Ogrodowa 13, dz. nr ew. 122 i 123, obręb 0028_Wołomin, jedn. ew. 143412_4-Wołomin		Typ projektu: PROJEKT BUDOWLANY	
		Branża: KONSTRUKCJA	
Nazwa rysunku: Rozmieszczenie elementów konstrukcyjnych w poziomie parteru		Skala: 1:100	
Projektował:	mgr inż. arch. Małgorzata Anna Kosieradzka nr. upr. St-8/75	Podpis	Data 2016.06	Nr rys.
Sprawdził:	mgr inż. Józef Sobolewski nr. upr. St-307/73	Podpis	Data 2016.06	K-03
Opracowała:	inż. arch. Elżbieta Korbasińska	Podpis	Data 2016.06	

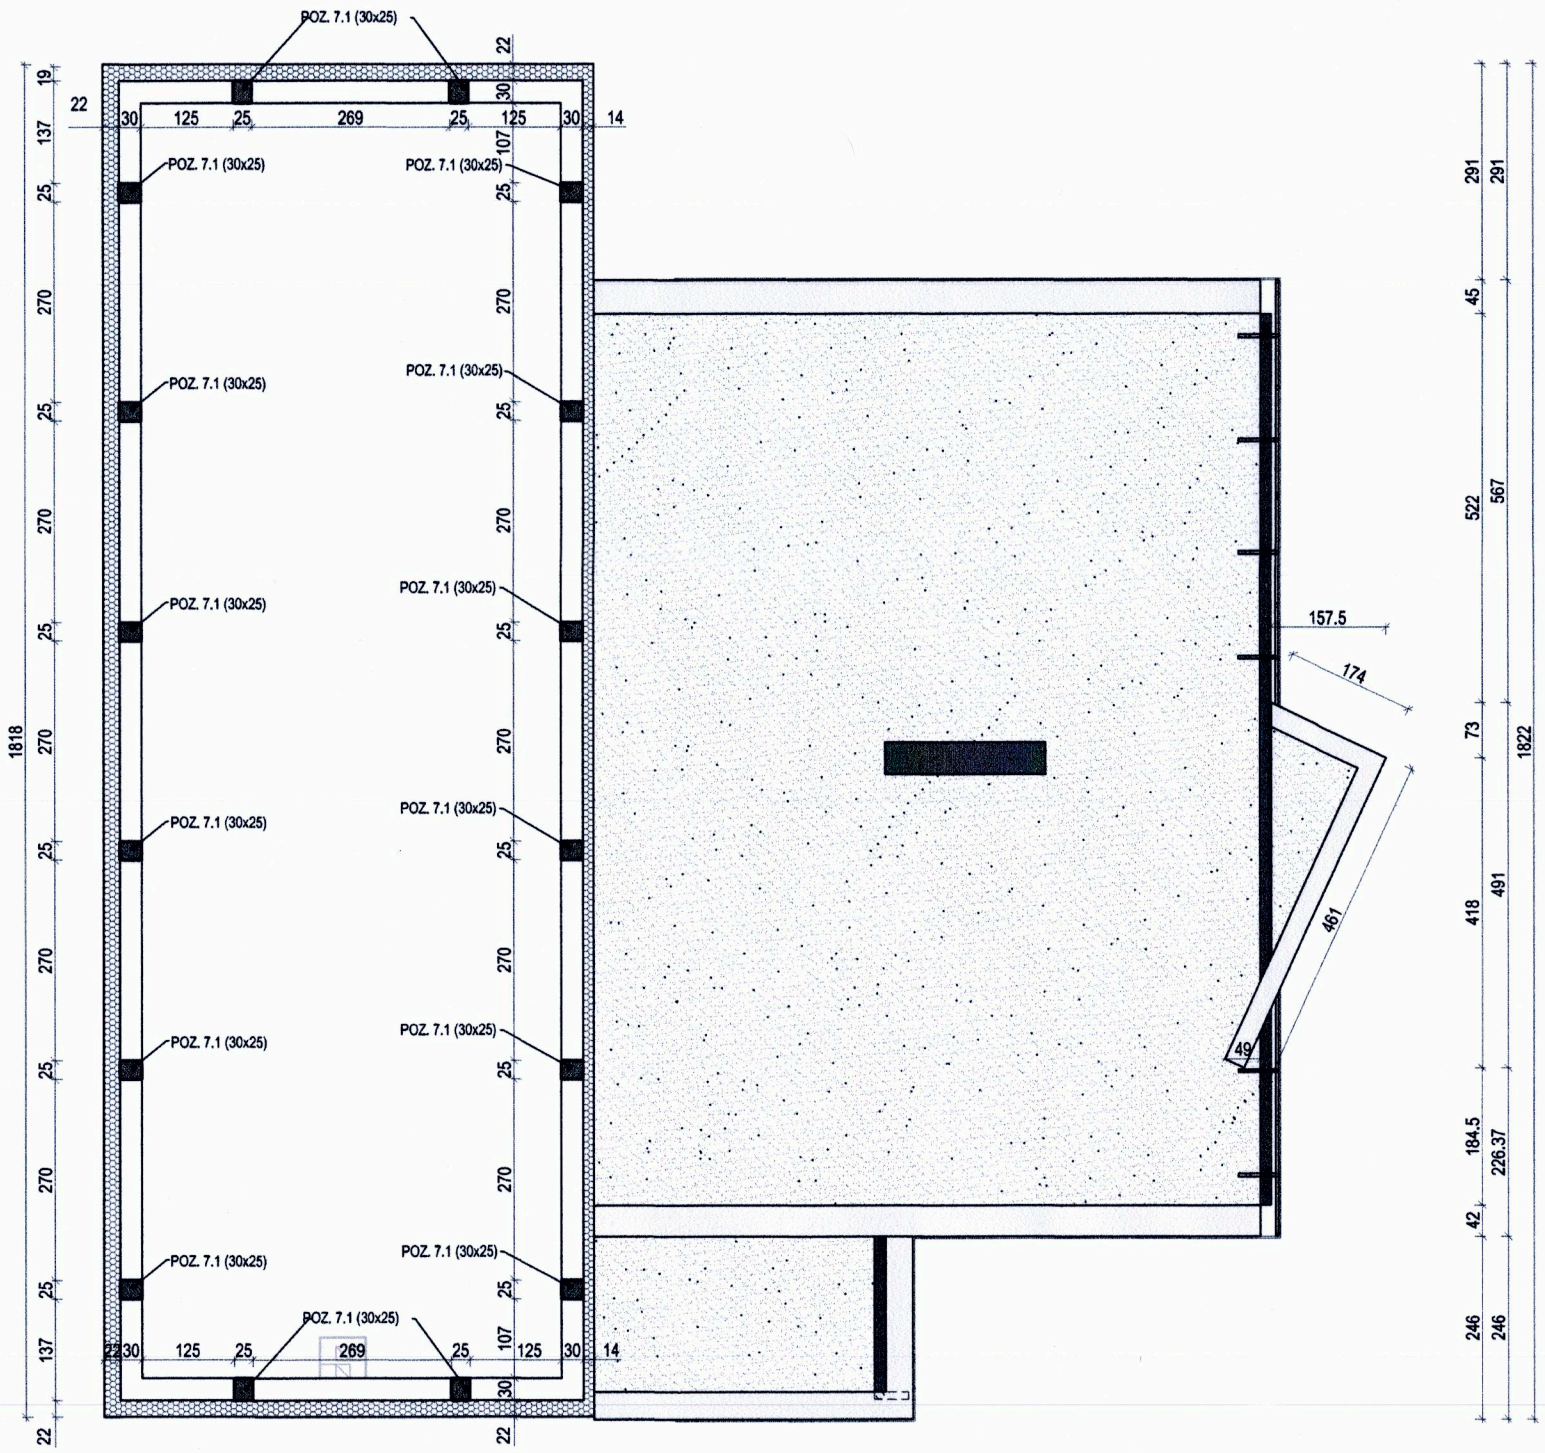

UWAGI:

- beton klasy C20/25 (B25)
- stal AIIIN # - RB500W
- stal AI Ø - St3S
- otulina 25 mm
- murowane ściany nośne wykonać z pustaków ceramicznych grubości 25cm
- strop monolityczny oparty na ścianach nośnych porzez wieniec żelbetowy o wymiarach 25x25cm (wieniec zbrojony 4x #12, strzemiona Ø6 co 25cm)
- zbrojenie wieńców wykonać jako uciąglone na całej ich długości, także w narożach zakłady prętów podłużnych przyjąć wg. PN-B-03264
- ściany murowane należy połączyć z rdzeniami za pomocą poziomych prętów Ø 6 umieszczonych w co drugiej warstwie bloczków
- Ściany narożne i prostopadłe do siebie należy przewiązywać.
- murowaną ścianę nośną należy połączyć z murowaną warstwą osłonową za pomocą poziomych prętów Ø 6 ze stali nierdzewnej (liczba prętów nie mniej niż 5 sztuk na 1 m²)

UWAGI DOTYCZĄCE WYKONANIA ELEMENTÓW KONSTRUKCYJNYCH:

- Projektowane ściany nośne poddasza nieużytkowego zakończyć wieńcem POZ. 5.1 (20x25 cm) zbrojonym 4x #12. Strzemiona Ø6 co 25 cm
- Rdzenie POZ. 7.1 (25x30 cm) wykonać jako żelbetowe zbrojone 4 x #12, strzemiona co 20(10) cm

STAROSTWO POWIATOWE W WOŁOMINIE
Wydział Budownictwa
05-200 WOŁOMIN, ul. Pradzyńskiego 3
tel. 22 787-43-01 w. 106 107 110 114

LEGENDA:

- murowana ściana nośna
- poziome elementy żelbetowe
- pionowe elementy żelbetowe
- elementy istniejące
- elementy projektowane
- elementy przeznaczone do rozbiórki

EK projekt pracownia architektoniczna
EK PROJEKT - ELŻBIETA KORBASIŃSKA
05-200 WOŁOMIN, UL. PARTYZANTÓW 47, TEL.504-280-184

Nazwa obiektu: PROJEKT BUDOWLANY NADBUDOWY, ROZBUDOWY I PRZEBUDOWY BUDYNKU UŻYTECZNOŚCI PUBLICZNEJ (BIUROWO-MAGAZYNOWEGO) 05-200 Wołomin, ul. Ogrodowa 13, dz. nr ew. 122 i 123, obręb 0028_Wołomin, jedn. ew. 143412_4-Wołomin		Typ projektu: PROJEKT BUDOWLANY	
		Branża: KONSTRUKCJA	
Nazwa rysunku: Rozmieszczenie elementów konstrukcyjnych w poziomie poddasza nieużytkowego		Skala: 1:100	
Projektował:	mgr inż. arch. Małgorzata Anna Kosieradzka nr. upr. St-8/75	Podpis	Data 2016.06	Nr rys.
Sprawdził:	mgr inż. Józef Sobolewski nr. upr. St-307/73	Podpis	Data 2016.06	K-04
Opracowała:	inż. arch. Elżbieta Korbasińska	Podpis	Data 2016.06	

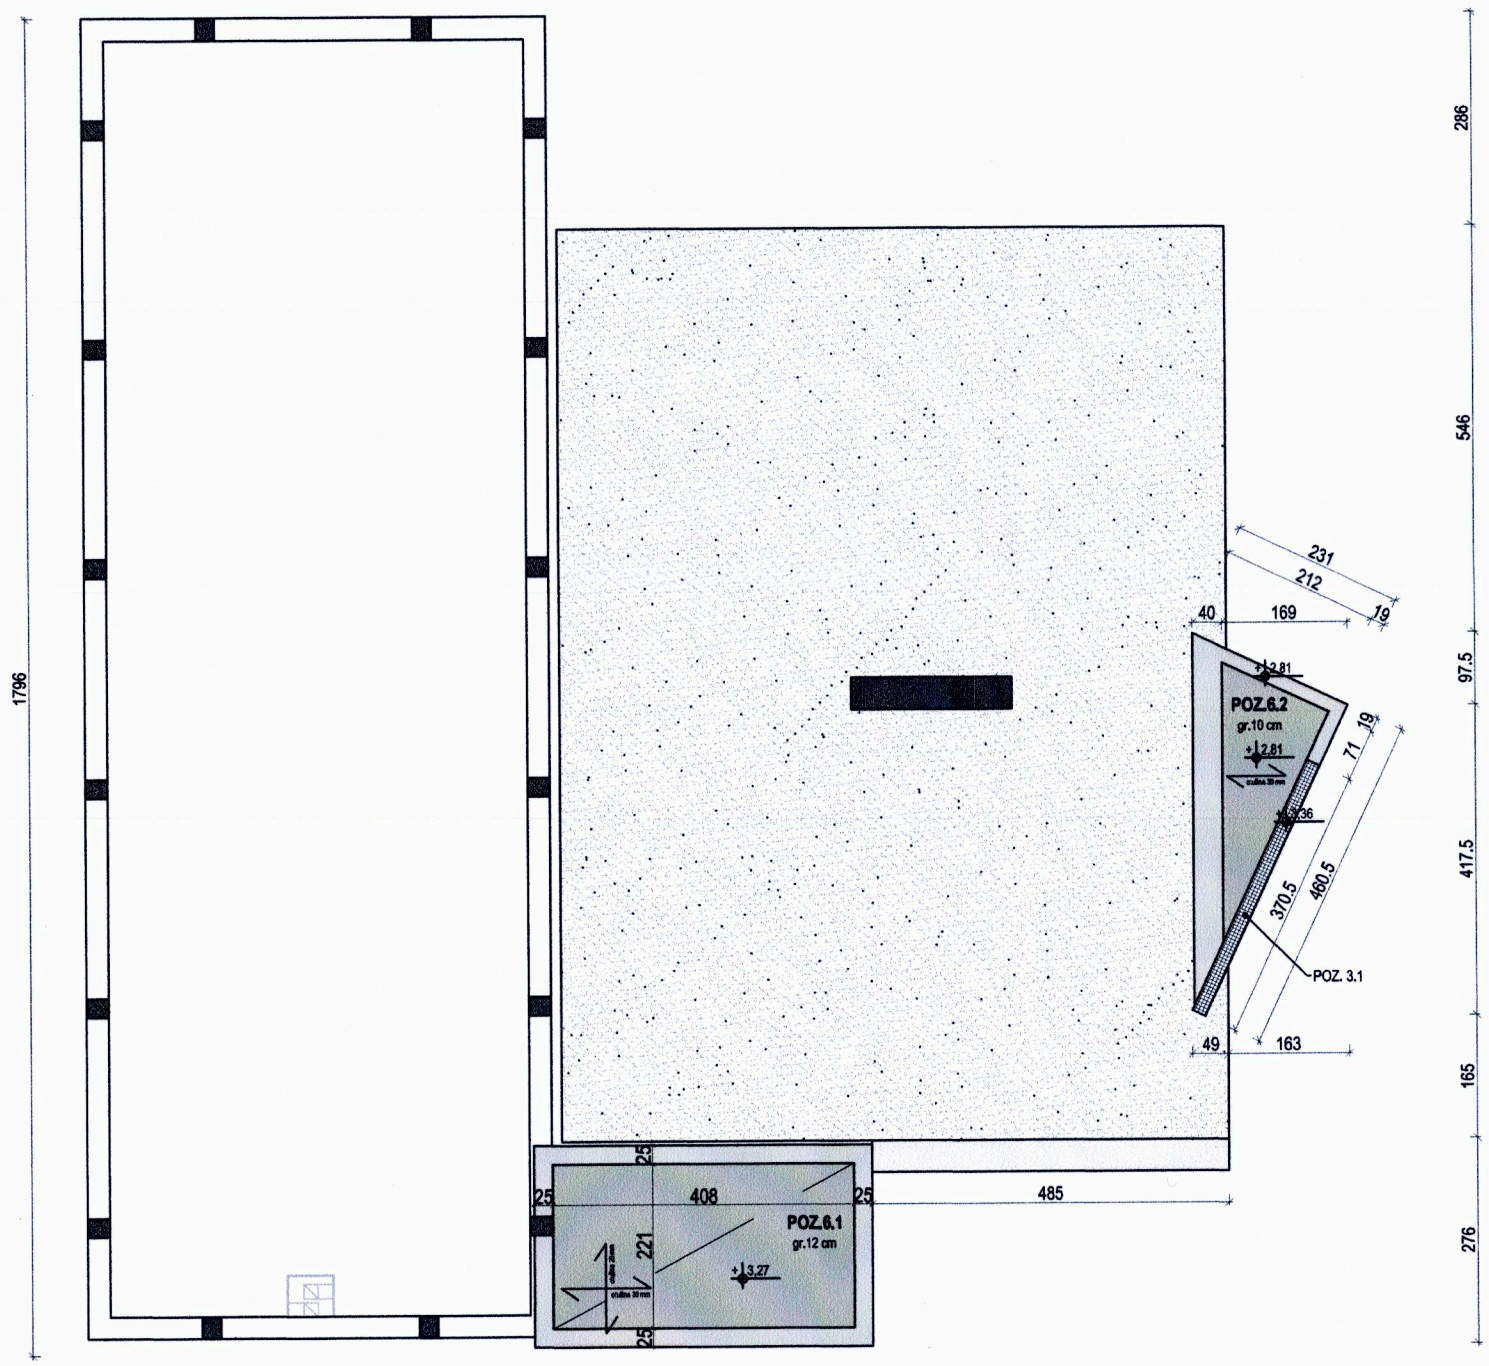

LEGENDA:

- Podparcie płyty stropowej
- Płyta stropowa
- Lokalizacja pionowych elementów żelbetowych

Uwagi do płyt stropowych:

- beton klasy C20/25 (B25), stal AIIIN # (RB500W)
- otulina 20/30mm
- płyty stropowe opierać na ścianach poprzez wieńce żelbetowe
- płyta stropowa POZ. 6.1 zbroić krzyżowo dołem prętami #10 co 20 cm
- płytę stropową POZ. 6.2 zbroić dołem jednokierunkowo prętami #10 co 12,5 cm
- zbrojenie górne nad podporami wykonać do 1/3 rozpiętości pomiędzy podporami
- płytę w okolicach naroży otworów dozbroić ukośnie dołem 4x #10 co 10cm
- zbrojenie słupów (POZ. 2.n) przedłużyć ponad płytę stropową na długość zakotwienia prętów
- startery pod słupy i rdzenie wykonać w oparciu o pozostałe rys. konstrukcji

STAROSTWO POWIATOWE W WOŁOMINIE
Wydział Budownictwa
05-200 WOŁOMIN ul. Prądzyńskiego 3
tel. 22 787-43-01 w. 105 107 110 114

EK projekt
pracownia architektoniczna
EK PROJEKT - ELŻBIETA KORBASIŃSKA
05-200 WOŁOMIN, UL. PARTYZANTÓW 47, TEL.504-280-184

Nazwa obiektu: PROJEKT BUDOWLANY NADBUDOWY, ROZBUDOWY I PRZEBUDOWY BUDYNKU UŻYTECZNOŚCI PUBLICZNEJ (BIUROWO-MAGAZYNOWEGO) 05-200 Wołomin, ul. Ogrodowa 13, dz. nr ew. 122 i 123, obręb 28 Wołomin			Typ projektu: PROJEKT BUDOWLANY Branża: KONSTRUKCJA
Nazwa rysunku: Płyty stropowe			Skala: 1:100
Projektował:	mgr inż. arch. Małgorzata Anna Kosieradzka nr. upr. St-8/75	Podpis	Data: 2015.11 — Nr rys.: K-05
Sprawdził:	mgr inż. Józef Sobolewski nr. upr. St-307/73	Podpis	Data: 2015.11
Opracowała:	inż. arch. Elżbieta Korbasińska	Podpis	Data: 2015.11

61

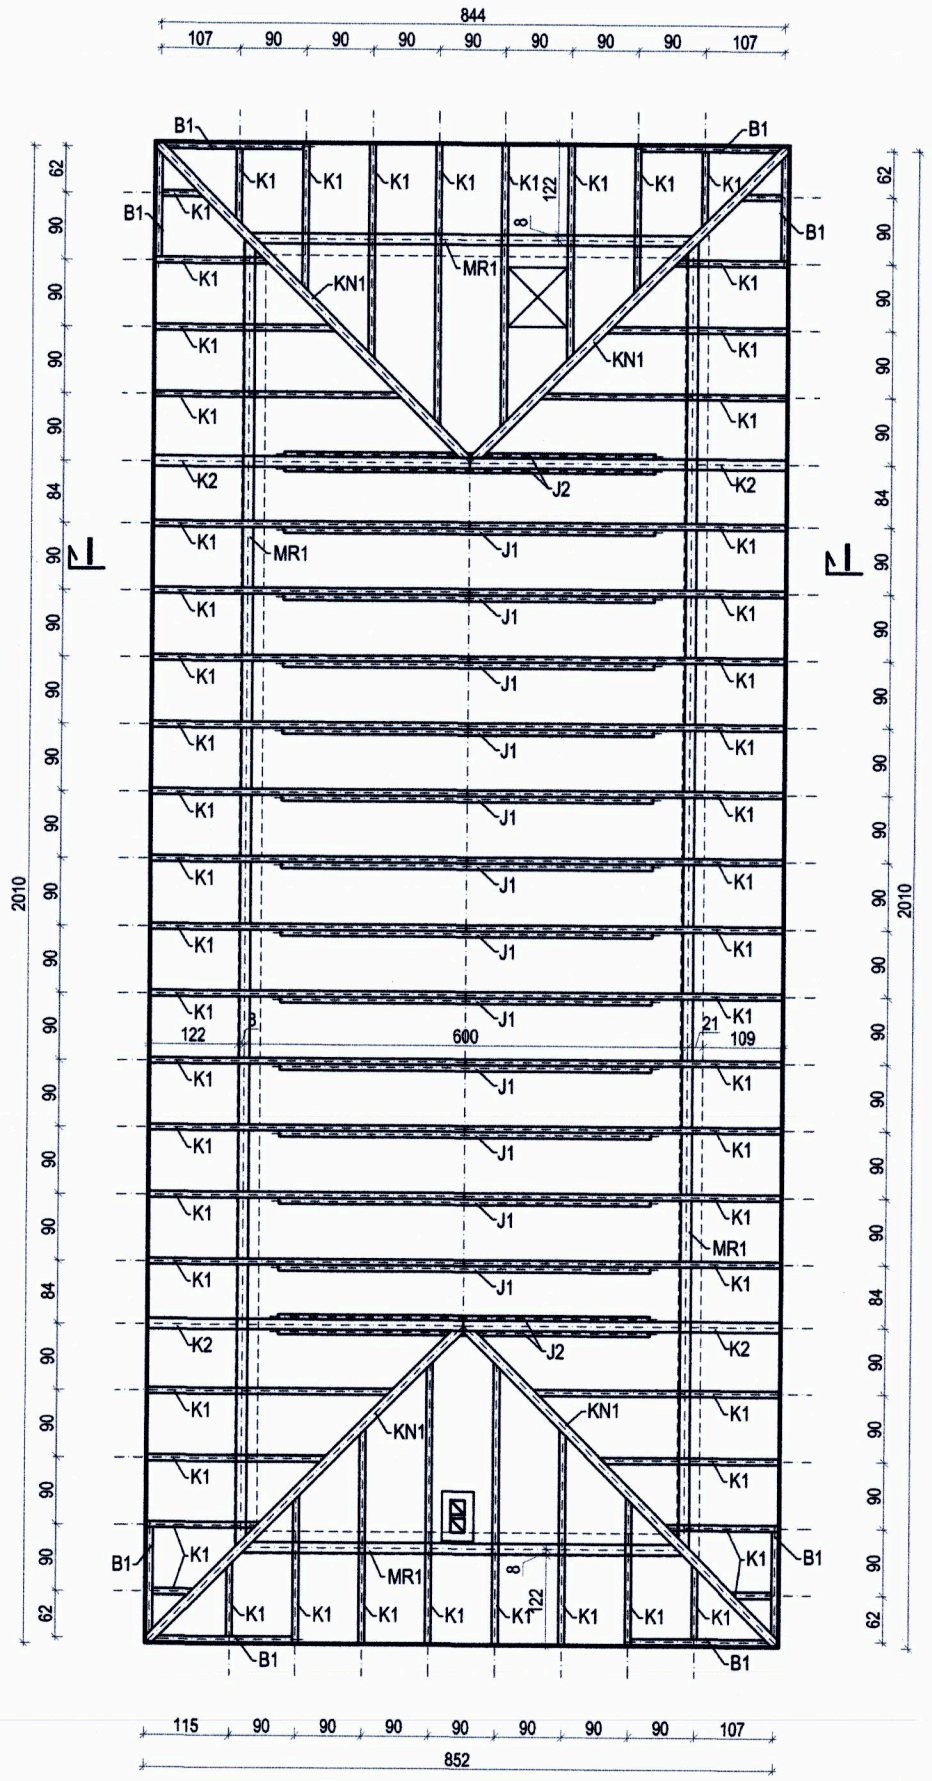
844
107 90 90 90 90 90 90 90 107
B1
K1
K2
KN1
MR1
J1
J2
122
8
600
21
109
2010
62 90 90 90 90 90 90 84 90 90 90 90 90 90 90 90 90 90 90 90 84 90 90 90 90 90 90 90 90 90 90 90 90

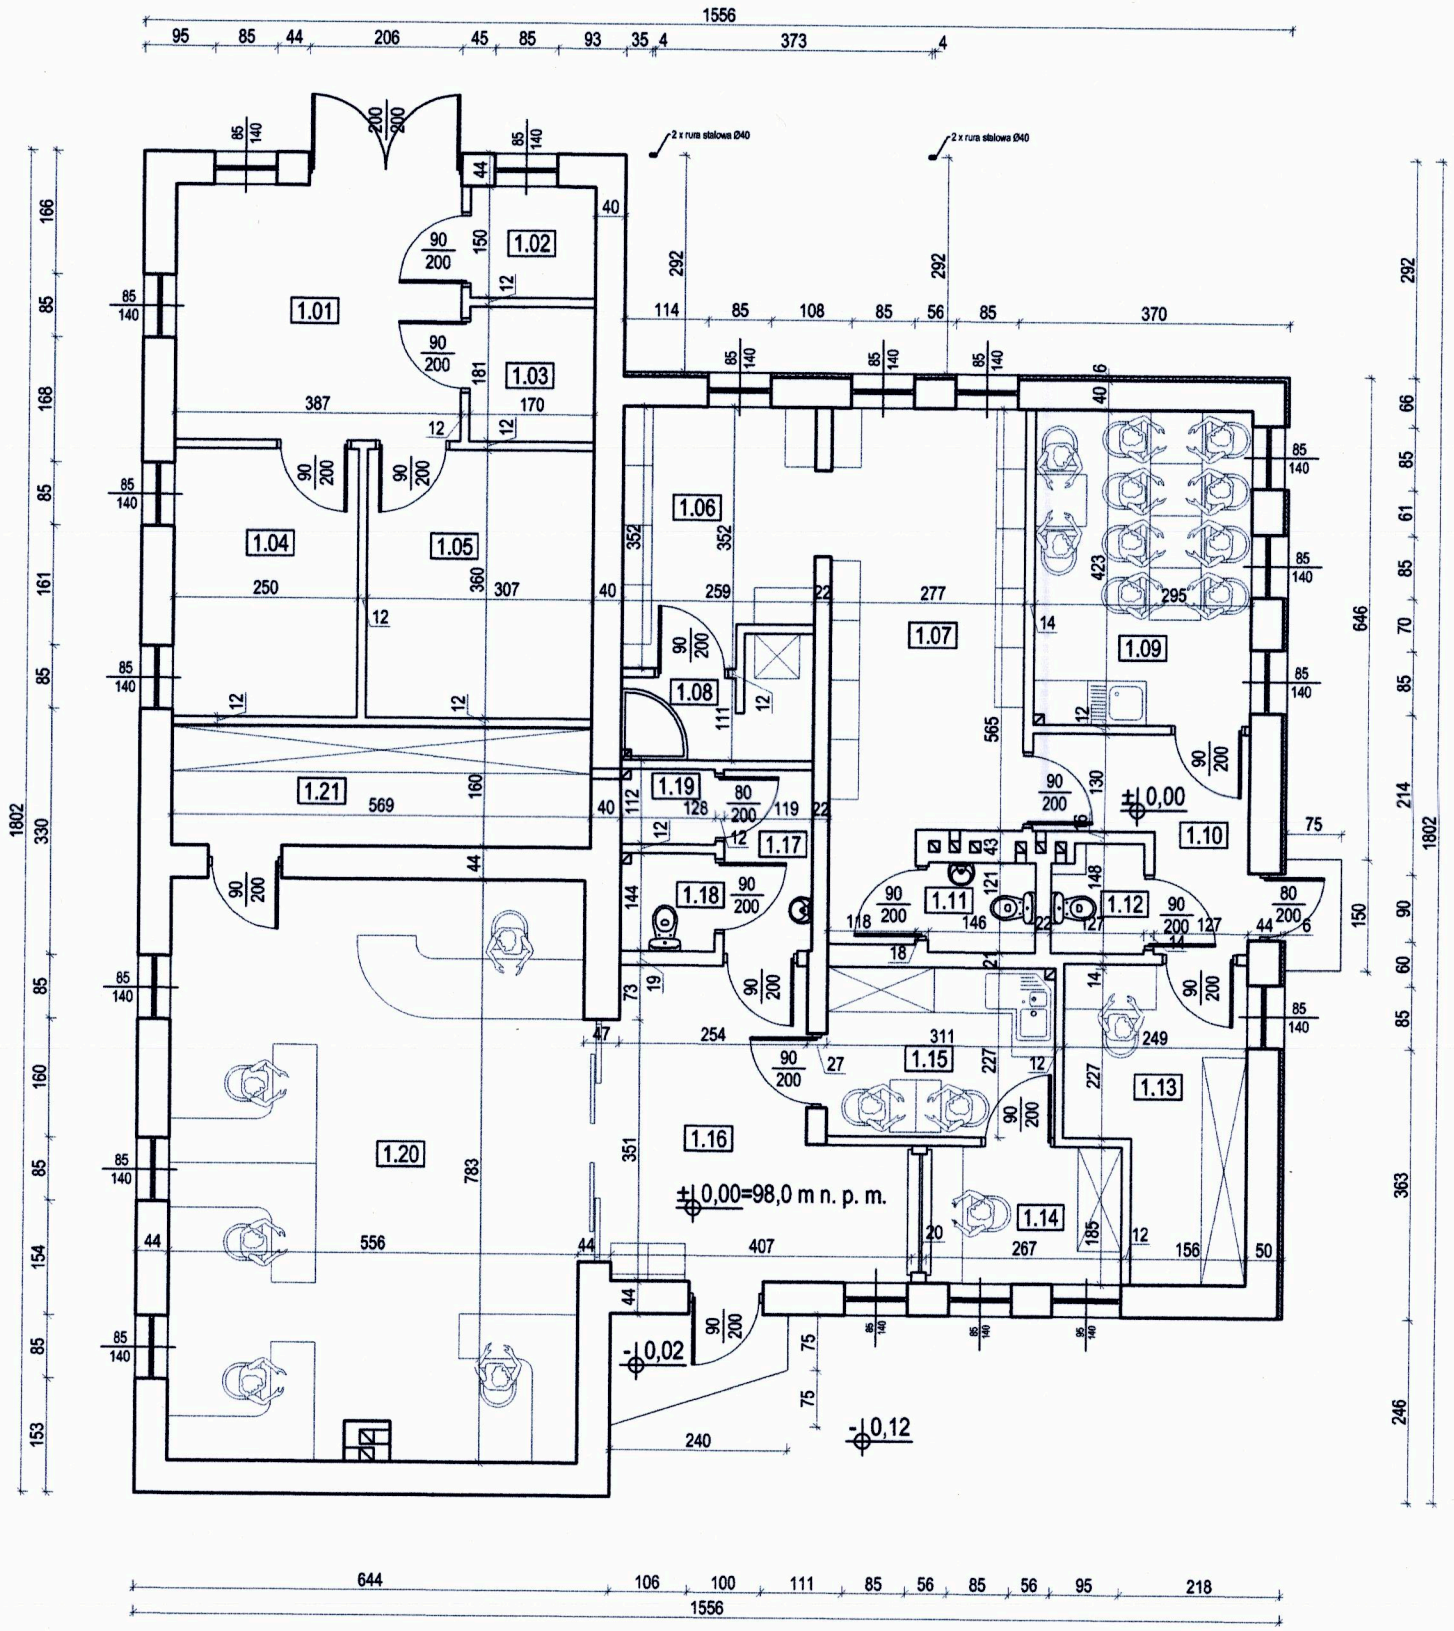

Zestawienie powierzchni							
Nr pom.	Funkcja	Pow. użytkowa [m^2]			Pow. usług. [m^2]	Pow. ruchu [m^2]	Rodzaj posadzki
		Pow. podst.	Pow. pom.	Łącznie			
1.01	Pomieszczenie gospodarcze	-	13,27	13,27	-	-	Gres
1.02	Pomieszczenie techniczne rozdzielnia CO	-	-	0,00	2,55	-	Gres
1.03	Magazyn	3,07	-	3,07	-	-	Gres
1.04	Magazyn	9,00	-	9,00	-	-	Gres
1.05	Magazyn	11,05	-	11,05	-	-	Gres
1.06	Szatnia	-	8,49	8,49	-	-	Gres
1.07	Szatnia	-	16,68	16,68	-	-	Gres
1.08	Prysznic	-	3,37	3,37	-	-	Gres
1.09	Pomieszczenie socjalne	-	12,48	12,48	-	-	Gres
1.10	Komunikacja	-	5,92	5,92	-	-	Gres
1.11	WC	-	1,77	1,77	-	-	Gres
1.12	WC	-	1,79	1,79	-	-	Gres
1.13	Biuro	8,90	-	8,90	-	-	Gres
1.14	Kasa	-	4,94	4,94	-	-	Gres
1.15	Pomieszczenie socjalne	-	7,06	7,06	-	-	Gres
1.16	Wiatrołap	-	13,60	13,60	-	-	Gres
1.17	Pomieszczenie socjalne	-	2,92	2,92	-	-	Gres
1.18	WC	-	1,69	1,69	-	-	Gres
1.19	Pomieszczenie porządkowe	-	1,28	1,28	-	-	Gres
1.20	Biuro obsługi klienta	43,40	-	43,40	-	-	Gres
1.21	Archiwum	-	9,10	9,10	-	-	Gres
Suma powierzchni zamkniętych		75,42	104,36	179,78	2,55	0,00	[m^2]
		razem:		182,33			[m^2]
Suma powierzchni częściowo zamkniętych				0,00			[m^2]
Suma powierzchni zewnętrznych otwartych				3,83			[m^2]
Łączna powierzchna netto kondygnacji				186,16			[m^2]

STAROSTWO POWIATOWE W WOŁOMINIE
Wydział Budownictwa
05-200 WOŁOMIN ul. Prądzyńskiego 3
tel. 22 787-43-01 w. 106, 107, 110, 114

EK projekt
pracownia architektoniczna

EK PROJEKT - ELŻBIETA KORBASIŃSKA
05-200 WOŁOMIN, UL. PARTYZANTÓW 47, TEL.504-280-184

Nazwa obiektu
PROJEKT BUDOWLANY NADBUDOWY, ROZBUDOWY I PRZEBUDOWY BUDYNKU UŻYTECZNOŚCI PUBLICZNEJ (BIUROWO-MAGAZYNOWEGO)
05-200 Wołomin, ul. Ogrodowa 13, dz. nr ew. 122 i 123, obręb 0028_Wołomin, jedn. ewi. 143412_4-Wołomin

Typ projektu: PROJEKT BUDOWLANY

Branża: ARCHITEKTONICZNA

Nazwa rysunku: Inwentaryzacja: rzut parteru

Skala: 1:100

Projektował: mgr inż. arch. Jan Tejwan, nr. upr. BŁ-POKK/05/2002 — Podpis — Data: 2016.06

Opracowała: inż. arch. Elżbieta Korbasińska — Podpis — Data: 2016.06

Nr rys.: IW-01

63

Elewacja południowa

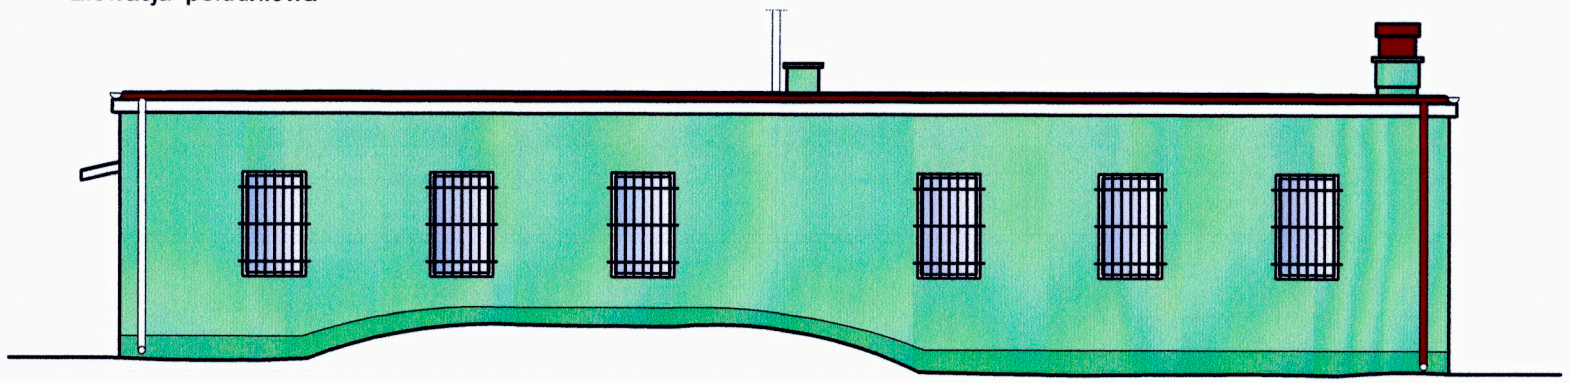

Elewacja zachodnia

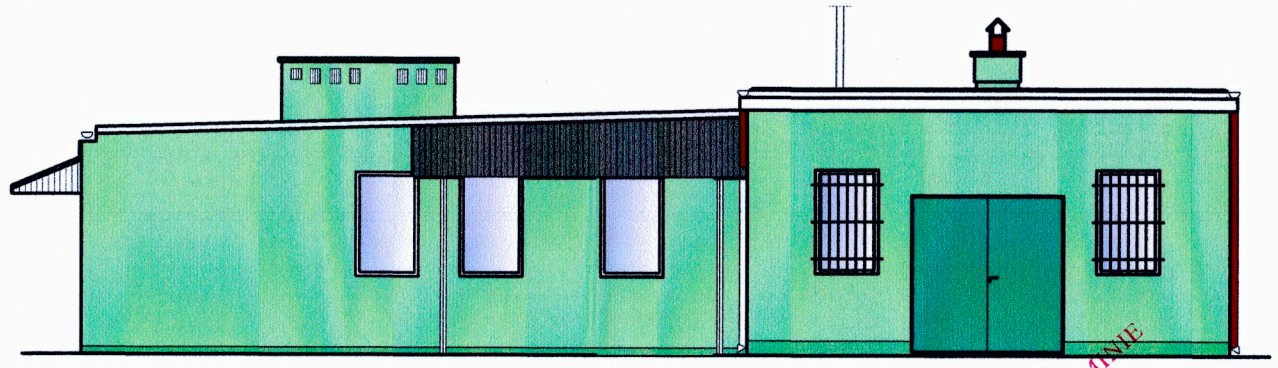

STAROSTWO POWIATOWE W WOŁOMINIE
Wydział Budownictwa
05-200 WOŁOMIN ul. Pradzyńskiego 3
tel. 22 787 43 01 w. 106 107 110 114

Elewacja północna

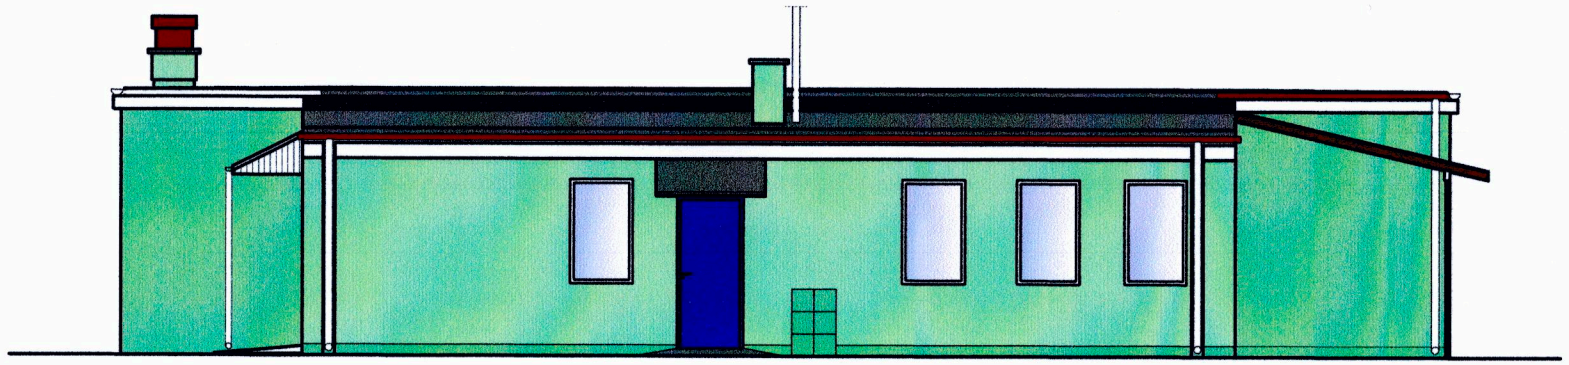

Elewacja wschodnia

EK projekt pracownia architektoniczna	EK PROJEKT - ELŻBIETA KORBASIŃSKA 05-200 WOŁOMIN, UL. PARTYZANTÓW 47, TEL.504-280-184			
Nazwa obiektu	PROJEKT BUDOWLANY NADBUDOWY, ROZBUDOWY I PRZEBUDOWY BUDYNKU UŻYTECZNOŚCI PUBLICZNEJ (BIUROWO-MAGAZYNOWEGO) 05-200 Wołomin, ul. Ogrodowa 13, dz. nr ew. 122 i 123, obręb 0028_Wołomin, jedn. ew. 143412_4-Wołomin		Typ projektu	PROJEKT BUDOWLANY
			Branża	ARCHITEKTONICZNA
Nazwa rysunku	Inwentaryzacja: elewacje		Skala	1:100
Projektował:	mgr inż. arch. Jan Tejwan nr. upr. Bł.-POKK/05/2002	Podpis	Data 2016.06	Nr rys. IW-02
Opracowała:	inż. arch. Elżbieta Korbasińska	Podpis	Data 2016.06	

64

Schemat wentylacji mechanicznej w poziomie parteru

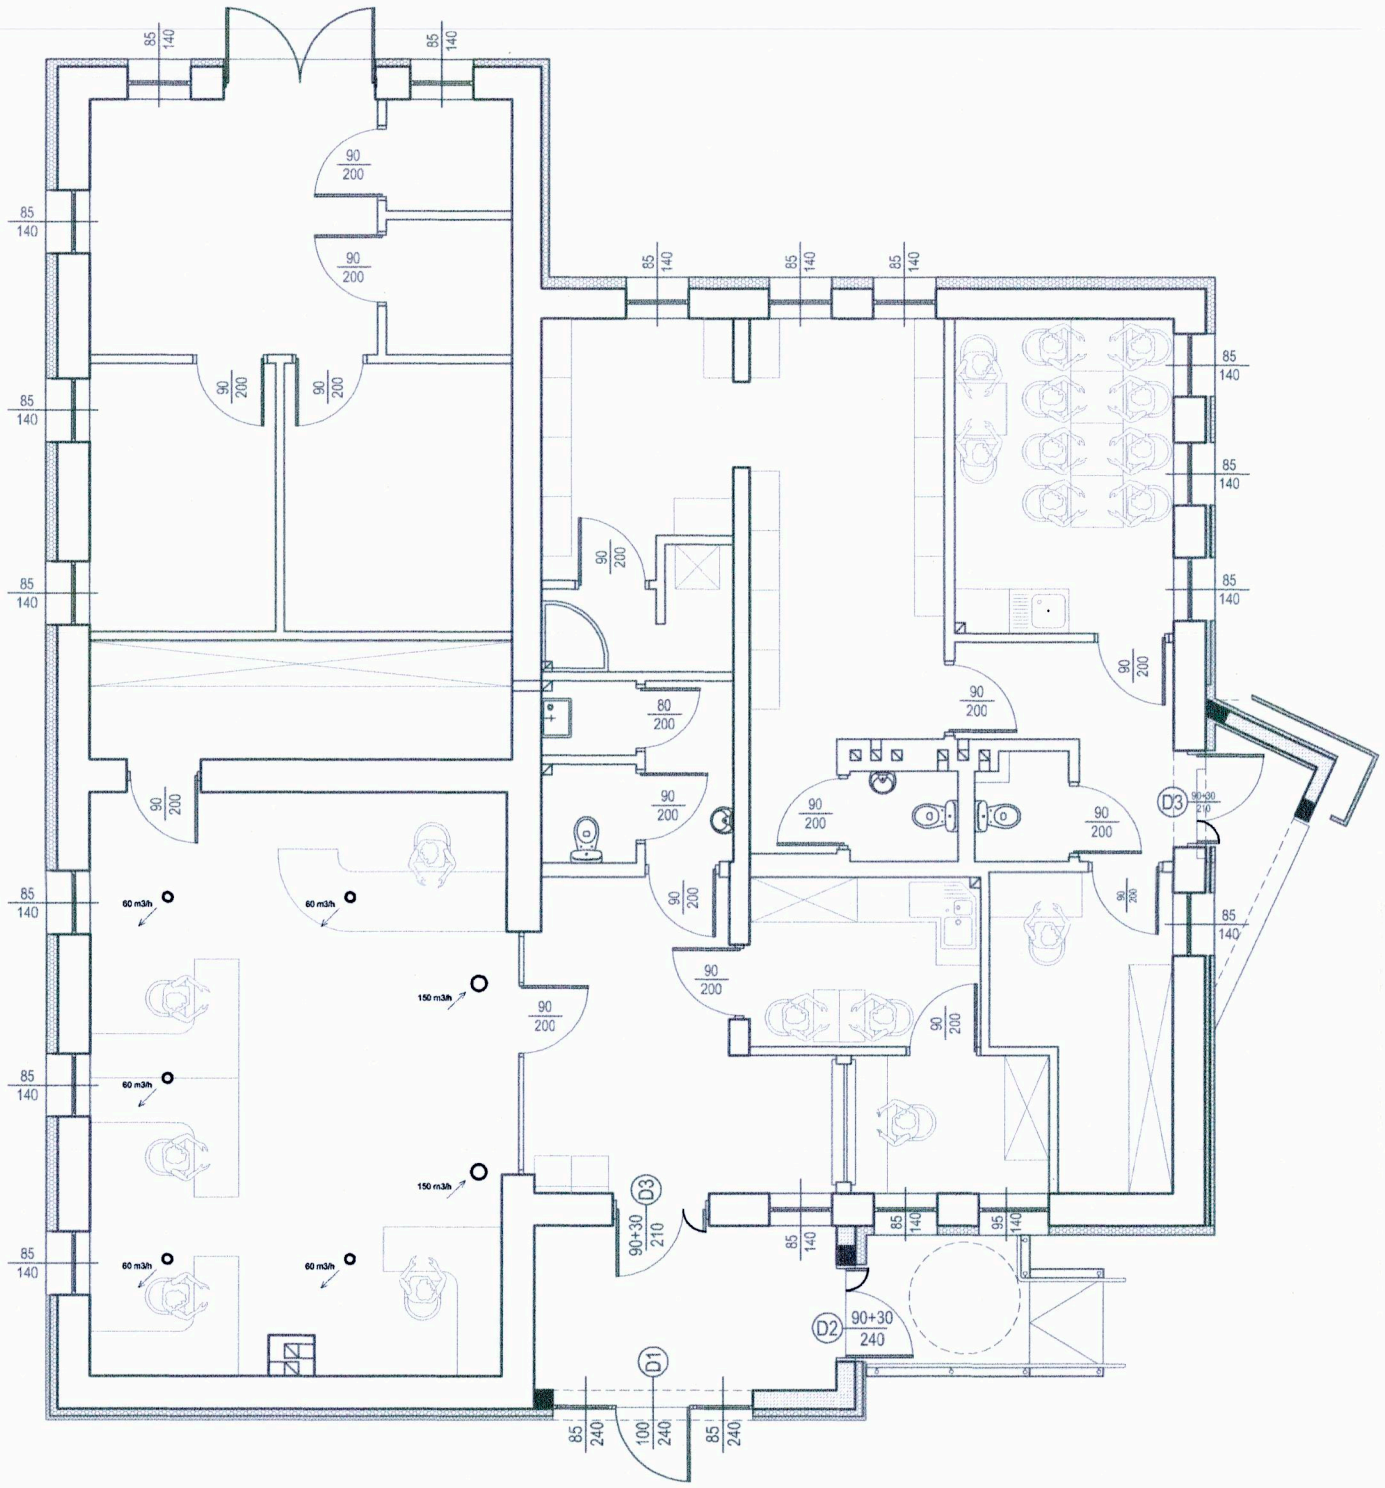

Schemat wentylacji mechanicznej w poziomie poddasza nieużytkowego

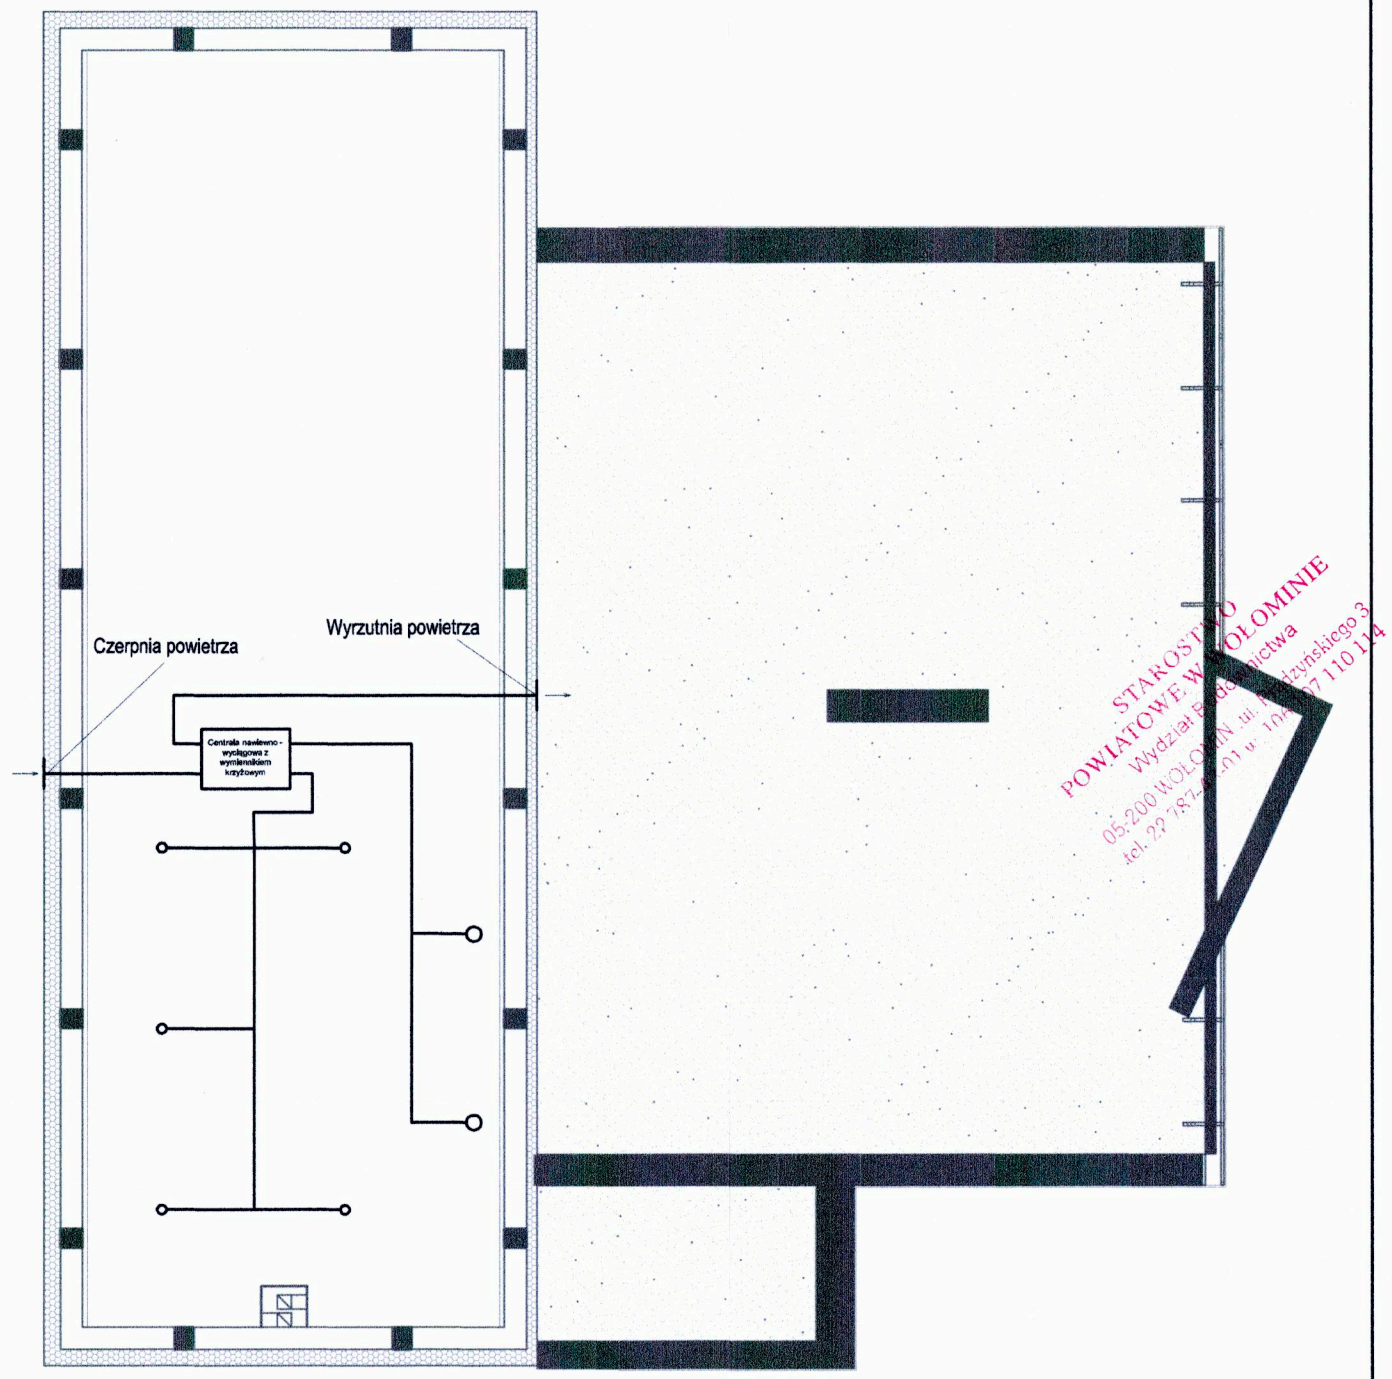

STAROSTWO POWIATOWE W WOŁOMINIE
Wydział Budownictwa
05-200 WOŁOMIN, ul. Pułaskiego 3
tel. 22 787 4711 w. 104, 107 110 114

EK projekt pracownia architektoniczna	EK PROJEKT - ELŻBIETA KORBASIŃSKA 05-200 WOŁOMIN, UL. PARTYZANTÓW 47, TEL.504-280-184			
Nazwa obiektu	PROJEKT BUDOWLANY NADBUDOWY, ROZBUDOWY I PRZEBUDOWY BUDYNKU UŻYTECZNOŚCI PUBLICZNEJ (BIUROWO-MAGAZYNOWEGO) 05-200 Wołomin, ul. Ogrodowa 13, dz. nr ew. 122 i 123, obręb 28 Wołomin		Typ projektu	PROJEKT BUDOWLANY
			Branża	Instalacje
Nazwa rysunku	Schemat wentylacji mechanicznej		Skala	1:100
Projektował:	mgr inż. arch. Małgorzata Anna Kosieradzka nr. upr. St-8/75	Podpis	Data 2015.11	Nr rys. IS-01
Sprawdził:	mgr inż. Józef Sobolewski nr. upr. St-307/73	Podpis	Data 2015.11	
Opracowała:	inż. arch. Elżbieta Korbasińska	Podpis	Data 2015.11	

PREZYDIUM
RADY NARODOWEJ m. st. WARSZAWY
WYDZIAŁ
URBANISTYKI I ARCHITEKTURY

Warszawa, dnia 11. maja 1973 r.

Nr ewid. uprawn. St-307/73

UPRAWNIENIA BUDOWLANE

Na podstawie art. 18, 19, ust. 1, pkt. 1 i art. 20, ust. 1 ustawy z dnia 31 stycznia 1961 r. — prawo budowlane (Dz. U. nr 7, poz. 46) oraz § 29 i § 8 ust.2 pkt 1 rozporządzenia Przewodniczącego Komitetu Budownictwa, Urbanistyki i Architektury z dnia 10 września 1962 r. w sprawie kwalifikacji fachowych osób wykonujących funkcje techniczne w budownictwie powszechnym (Dz. U. nr 53, poz. 266)

Ob. JÓZEF [illegible] z d. [illegible]
magister inżynier budownictwa lądowego
urodzony dnia 8.XII.1939 r. Mezki pow. Wołomin

STAROSTWO POWIATOWE W WOŁOMINIE
Wydział Budownictwa
05-200 WOŁOMIN ul. Pradzyńskiego 3
tel. 22 787-43-01 w. 106 107 110 114

OTRZYMUJE

w specjalności konstrukcyjno - inżynierskiej

uprawnienia budowlane do sporządzania projektów budowlanych konstrukcyjnych wszelkich obiektów budowlanych, projektów instalacji i urządzeń sanitarnych z wyjątkiem specjalistycznych urządzeń i instalacji oraz następujących projektów budowlanych architektonicznych:

a/ wszelkich obiektów budowlanych indywidualnych zaliczonych do budownictwa powszechnego,
b/ obiektów budowlanych o prostej architekturze /§ 1 ust.3/,
c/ budynków przemysłowych o charakterze wyłącznie produkcyjnym lub składowym.

PREZYDIUM RADY NARODOWEJ W M. ST. WARSZAWIE * 38 *

Z-ca Naczelnego Architekta Warszawy
mgr inż. arch. Włodzimierz Gierałtowski

„Gryf" Targowa 48, z. 464/810/73, n. 10 000.

URZĄD
MIASTA STOŁECZNEGO WARSZAWY
WYDZIAŁ URBANISTYKI I ARCHITEKTURY

Nr ewidencyjny ST-8/75

Warszawa, dnia 28 listopada 1975 r.

STWIERDZENIE POSIADANIA PRZYGOTOWANIA ZAWODOWEGO

do pełnienia samodzielnej funkcji technicznej w budownictwie

Na podstawie art. 18 ust. 5 i art. 57 ust. 3 ustawy z dnia 24 października 1974 r. – Prawo budowlane (Dz. U. Nr 38, pozycja 229) oraz § 2 ust. 1 p. 1, §4 ust. 1, §5 ust. 1 p. 1, §6 ust. 2, §7, §13 ust. 1 p. 1 rozporządzenia Ministra Gospodarki Terenowej i Ochrony Środowiska z dnia 20 lutego 1975 r. w sprawie samodzielnych funkcji technicznych w budownictwie (Dz. U. Nr 8, poz. 46).

STWIERDZAM

że Ob. MAŁGORZATA ANNA KOSIERADZKA c. Wacława

magister inżynier architekt

urodzony(a) dnia 6.08.1946 r. Milanówek

posiada przygotowanie zawodowe do pełnienia samodzielnej funkcji

projektanta oraz kierownika budowy i robót

w specjalności architektonicznej

1/ do sporządzania projektów w zakresie rozwiązań:
   a/ architektonicznych wszelkich obiektów budowlanych,
   b/ konstrukcyjno-budowlanych obiektów budowlanych w budownictwie osób fizycznych, z wyłączeniem konstrukcji fundamentów głębokich i trudniejszych konstrukcji statycznie niewyznaczalnych,

2/ do kierowania, nadzorowania i kontrolowania budowy i robót, kierowania i kontrolowania wytwarzania konstrukcyjnych elementów budowlanych oraz oceniania i badania stanu technicznego:
   a/ wszelkich budynków,
   b/ budowli w budownictwie osób fizycznych oraz budowli służących do celów rozrywki, wypoczynku i sportu
   z wyłączeniem konstrukcji fundamentów głębokich i trudniejszych konstrukcji statycznie niewyznaczalnych.

URZĄD MIASTA STOŁECZNEGO WARSZAWY

z up. PREZYDENTA MIASTA

mgr inż. arch. Eugeniusz Nowrocki
Z-ca Naczelnego Architekta Warszawy

STAROSTWO POWIATOWE W WOŁOMINIE
05-200 WOŁOMIN ul. Pradzyńskiego 3
Wydział Budownictwa
tel. 27-81-01 w. 106 107 110 114

Blonie, zam. 5572-2-922 nakład 10.000 tj

IZBA ARCHITEKTÓW
RZECZYPOSPOLITEJ POLSKIEJ

Mazowiecka Okręgowa Rada Izby Architektów RP

ZAŚWIADCZENIE - ORYGINAŁ

(wypis z listy architektów)

Mazowiecka Okręgowa Rada Izby Architektów RP zaświadcza, że:

mgr inż. arch. Małgorzata Anna KOSIERADZKA

posiadająca kwalifikacje zawodowe do pełnienia samodzielnych funkcji technicznych w budownictwie w specjalności architektonicznej i w zakresie posiadanych uprawnień nr **ST-8/75**, jest wpisana na listę członków Mazowieckiej Okręgowej Izby Architektów RP pod numerem: **MA-1149.**

STAROSTWO POWIATOWE W WOŁOMINIE Wydział Budownictwa 05-200 WOŁOMIN, ul. Prądzyńskiego 3 tel. 22 787 43 01 w. 107 110 114

Członek czynny od: 11-06-2002 r.

Data i miejsce wygenerowania zaświadczenia: 01-12-2015 r. Warszawa.

Zaświadczenie jest ważne do dnia: **30-06-2016 r.**

Podpisano elektronicznie w systemie informatycznym Izby Architektów RP przez:
Anatol Kuczyński, Sekretarz Okręgowej Rady Izby Architektów RP.

Nr weryfikacyjny zaświadczenia:

MA-1149-636E-2B2Y-33CB-DDDB

Dane zawarte w niniejszym zaświadczeniu można sprawdzić podając nr weryfikacyjny zaświadczenia w publicznym serwisie internetowym Izby Architektów: www.izbaarchitektow.pl lub kontaktując się bezpośrednio z właściwą Okręgowa Izbą Architektów RP.

GŁÓWNY INSPEKTOR
NADZORU BUDOWLANEGO

Warszawa, 2003-05-20

OZ/INN/4610/622/03

DECYZJA

Na podstawie art. 88a ust. 1 pkt 3 lit. a ustawy z dnia 7 lipca 1994 r. Prawo budowlane (t.j. Dz. U. z 2000 r. Nr 106, poz. 1126 z późn. zm.) oraz art. 104 § 1 i § 2 ustawy z dnia 14 czerwca 1960 r. Kodeks postępowania administracyjnego (t.j. Dz. U. z 2000 r. Nr 98, poz. 1071 z późn. zm.),

Jan Edward Tejwan
mgr inż. arch.

uprawniony na mocy decyzji
Podlaskiej Okręgowej Komisji Kwalifikacyjnej Izby Architektów
nr ewidencyjny: BŁ - POKK/05/2002 z dnia 02-01-2003 r.
do wykonywania samodzielnej funkcji technicznej w budownictwie
w specjalności architektonicznej
obejmującej projektowanie bez ograniczeń

zostaje wpisany do Centralnego Rejestru Osób Posiadających Uprawnienia Budowlane
pod pozycją 1367/03/U/C

UZASADNIENIE

Decyzja Podlaskiej Okręgowej Komisji Kwalifikacyjnej Izby Architektów z dnia 02-01-2003 r. nr ewidencyjny BŁ - POKK/05/2002, w przedmiocie nadania Panu Janowi Edwardowi Tejwanowi uprawnień budowlanych do wykonywania samodzielnej funkcji technicznej w budownictwie, w specjalności architektonicznej obejmującej projektowanie bez ograniczeń, stała się ostateczna. Z uwagi na powyższe orzeczono jak w sentencji.

Zgodnie z art. 12 ust. 7 ustawy Prawo budowlane ostateczna decyzja o wpisie stanowi podstawę do wykonywania samodzielnych funkcji technicznych w budownictwie.

Niniejsza decyzja jest ostateczna.
Zgodnie z art. 127 § 3 Kpa oraz stosownie do uchwały NSA z dnia 9.12.1996 r., sygn. akt OPS 4/96, strona może w terminie 14 dni od daty doręczenia decyzji wystąpić z wnioskiem o ponowne rozpatrzenie sprawy.

POWIATOWE STAROSTWO W WOŁOMINIE
Wydział Budownictwa
05-200 Wołomin, ul. Pradzyńskiego 3
tel. 22 787 6 101 w. 106, 107, 110, 114

GŁÓWNY URZĄD NADZORU BUDOWLANEGO

z upoważnienia
GŁÓWNEGO INSPEKTORA NADZORU BUDOWLANEGO
DYREKTOR DEPARTAMENTU
TERENÓW I GOSPODARKI GRUNTOWEJ
Grażyna Szczałow-Wiśniewska

Otrzymują:
1. Pan Jan Edward Tejwan
   ul. Konopnickiej 10 m.3
   15-215 Białystok
2. Podlaska Okręgowa Izba Architektów
3. a/a (AMR)

IZBA ARCHITEKTÓW
RZECZYPOSPOLITEJ POLSKIEJ

Mazowiecka Okręgowa Rada Izby Architektów RP

ZAŚWIADCZENIE - ORYGINAŁ

(wypis z listy architektów)

Mazowiecka Okręgowa Rada Izby Architektów RP zaświadcza, że:

mgr inż. arch. Jan Edward TEJWAN

posiadający kwalifikacje zawodowe do pełnienia samodzielnych funkcji technicznych w budownictwie w specjalności architektonicznej i w zakresie posiadanych uprawnień nr **BŁ-POKK/05/2002**, jest wpisany na listę członków Mazowieckiej Okręgowej Izby Architektów RP pod numerem: **MA-1418.**

Członek czynny od: 14-01-2003 r.

Data i miejsce wygenerowania zaświadczenia: 31-05-2016 r. Warszawa.

Zaświadczenie jest ważne do dnia: **31-07-2016 r.**

Podpisano elektronicznie w systemie informatycznym Izby Architektów RP przez:
Anatol Kuczyński, Sekretarz Okręgowej Rady Izby Architektów RP.

STAROSTWO POWIATOWE W WOŁOMINIE
Wydział Budownictwa
05-200 WOŁOMIN ul. Pradzyńskiego 3
tel. 22 787 42-01 w. 106 107 110 114

Nr weryfikacyjny zaświadczenia:

MA-1418-4C58-344E-7A91-7Y4A

Dane zawarte w niniejszym zaświadczeniu można sprawdzić podając nr weryfikacyjny zaświadczenia w publicznym serwisie internetowym Izby Architektów: www.izbaarchitektow.pl lub kontaktując się bezpośrednio z właściwą Okręgowa Izbą Architektów RP.

POLSKA IZBA INŻYNIERÓW BUDOWNICTWA

Zaświadczenie

o numerze weryfikacyjnym:

MAZ-1P1-6DF-IBF *

Pan JÓZEF SOBOLEWSKI o numerze ewidencyjnym MAZ/BO/5541/01

adres zamieszkania JASNA 8, 05-200 WOŁOMIN

jest członkiem Mazowieckiej Okręgowej Izby Inżynierów Budownictwa i posiada wymagane ubezpieczenie od odpowiedzialności cywilnej.

Niniejsze zaświadczenie jest ważne od 2016-01-01 do 2016-12-31.

STAROSTWO POWIATOWE W WOŁOMINIE Wydział Budownictwa 05-200 WOŁOMIN ul. Prądzyńskiego 3 tel. 0 22 763 43 01 w. 106 107 110 114

Zaświadczenie zostało wygenerowane elektronicznie i opatrzone bezpiecznym podpisem elektronicznym weryfikowanym przy pomocy ważnego kwalifikowanego certyfikatu w dniu 2015-12-09 roku przez:

Mieczysław Grodzki, Przewodniczący Rady Mazowieckiej Okręgowej Izby Inżynierów Budownictwa.

(Zgodnie art. 5 ust 2 ustawy z dnia 18 września 2001 r. o podpisie elektronicznym (Dz. U. 2001 Nr 130 poz. 1450) dane w postaci elektronicznej opatrzone bezpiecznym podpisem elektronicznym weryfikowanym przy pomocy ważnego kwalifikowanego certyfikatu są równoważne pod względem skutków prawnych dokumentom opatrzonym podpisami własnoręcznymi.)

* Weryfikację poprawności danych w niniejszym zaświadczeniu można sprawdzić za pomocą numeru weryfikacyjnego zaświadczenia na stronie Polskiej Izby Inżynierów Budownictwa www.piib.org.pl lub kontaktując się z biurem właściwej Okręgowej Izby Inżynierów Budownictwa.

odpis jest prawidłowy