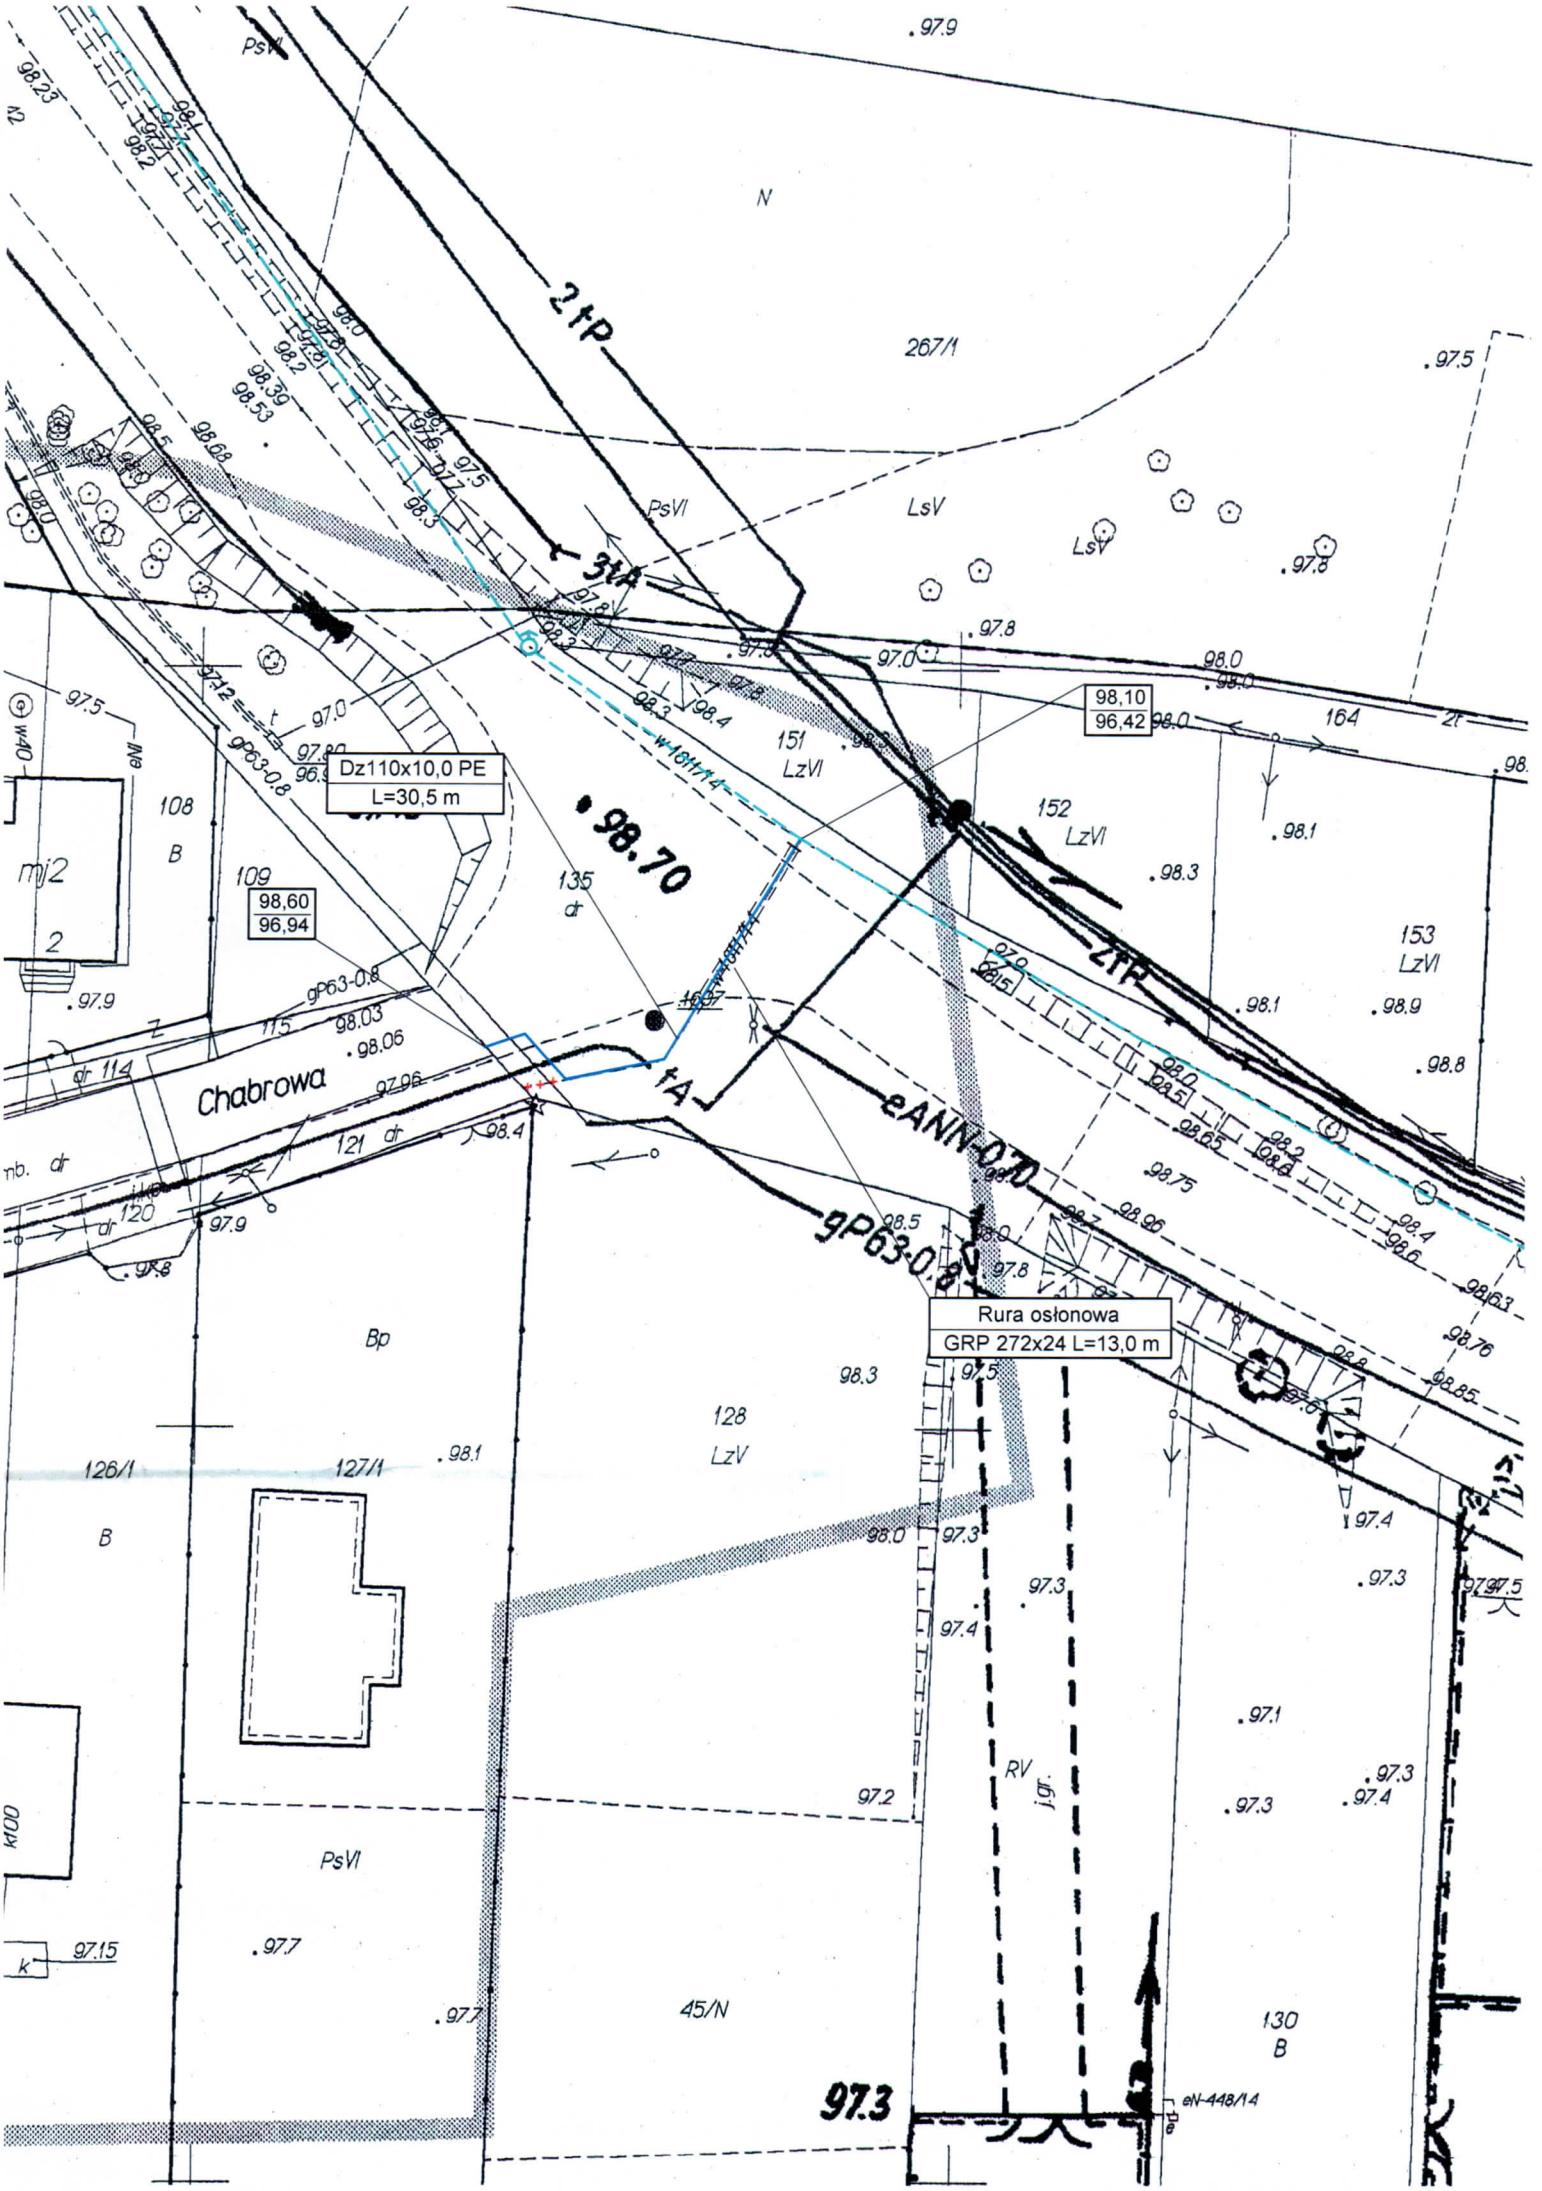
Dz110x10,0 PE
L=30,5 m
98,10
96,42
98,60
96,94
Rura osłonowa
GRP 272x24 L=13,0 m
Chabrowa
2tP
3tP
tA
eANN-0,7
gP63-0,8
gP63-0,8
ZtP
98.70
97.3
267/1
N
LsV
PsVI
151
LzVI
152
LzVI
153
LzVI
164
108
B
109
135
dr
115
114
121
120
Bp
128
LzV
126/1
127/1
B
45/N
130
B
RV
j.gr.
eN-448/14

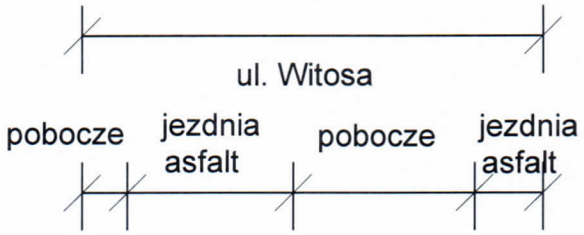

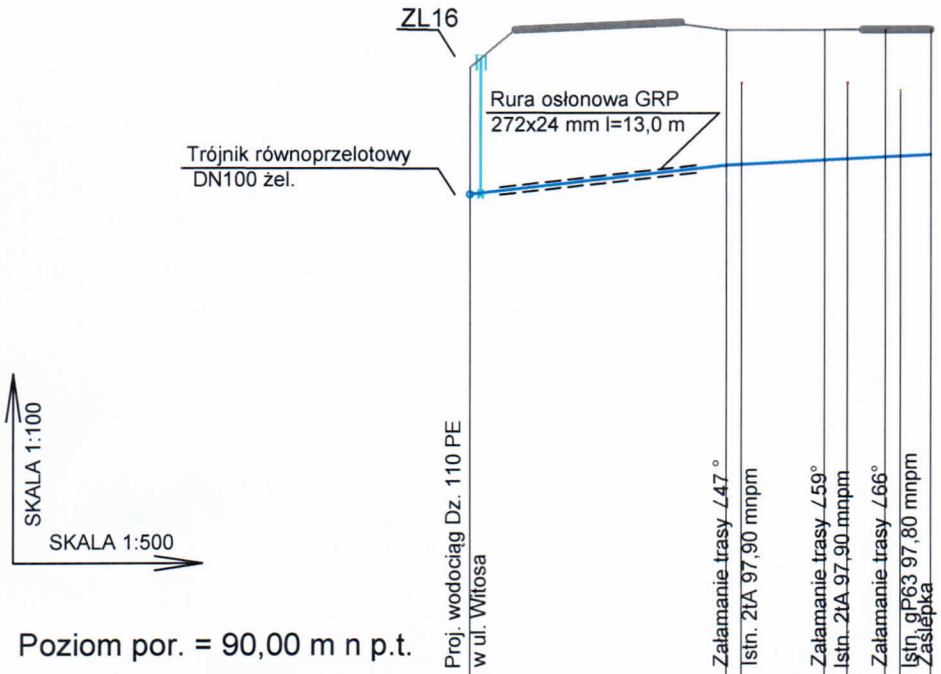

Poziom por. = 90,00 m n p.t.	Proj. wodociąg Dz. 110 PE w ul. Witosa	Załamanie trasy ∠47 °	Istn. 2tA 97,90 mnpm	Załamanie trasy ∠59°	Istn. 2tA 97,90 mnpm	Załamanie trasy ∠66°	Istn. gP63 97,80 mnpm Zaślepka
Rzędna terenu	98,10	98,60		98,60		98,60	98,60
Rzędna osi rurociągu	96,42	96,80		96,87		96,91	96,94
Zagłębienie osi rurociągu	1,68	1,80		1,73		1,69	1,66
Spadki i długości	i= 22,4‰ L=17,0 m		i= 10‰ L= 13,5 m				
Materiał	PE 100 SDR 11 PN 16 Ø110x10,0						
Odległości	0,0	17,0	17,0	6,5	23,5	4,0	27,5	30,5
Nr węzła	W41						