


droga dojazdowa do ul. Willowej  
dz. ew. nr176 obr Duczki 01

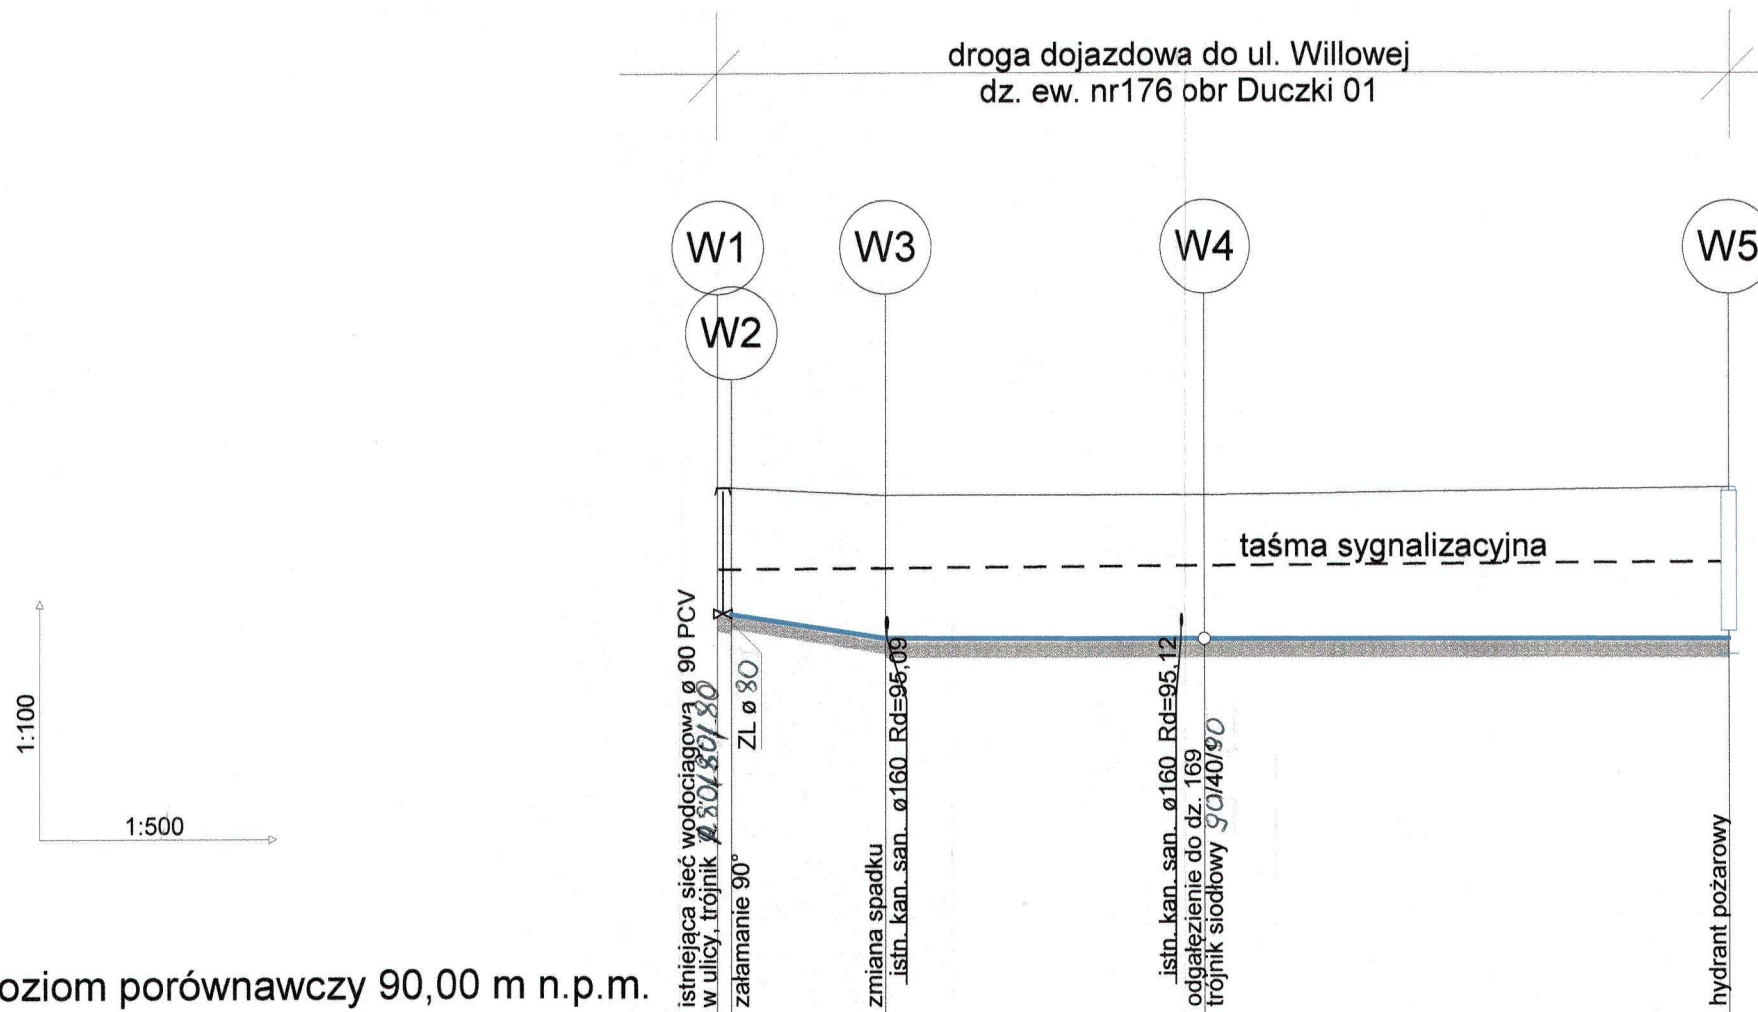

1:100  
1:500

Poziom porównawczy 90,00 m n.p.m.

Rzędna terenu projektowanego		96.90	96.80	96.80	96.90
Rzędna terenu istniejącego		96.90	96.80	96.80	96.90
Rzędna osi rurociągu [m]		95.30	94.96	94.96	94.95
Zagłębienie osi rurociągu		1.60	1.84	1.84	1.95
Odległości [m]		0,9	10,1	21,0	34,4
Spadek			L=11,0		L=55,4
	Odległości [m]	31,0 ‰	0,2 ‰		
Materiał			90x5,4 PE100_SDR17_sz		
Długość trasy [m]		0,9	11,0	32,0	66,3

Nr węzłów wg ZUD

1 2

4

3

**UWAGA**  
Rorociąg układać na podsypce piaskowej zagęszczonej mechanicznie grubości 15 cm, przed układaniem rurociągu należy zapoznać się z wytycznymi producenta

**PRZEDSIĘBIORSTWO**  
Wodociągów i Kanalizacji Sp. z o.o.  
05-200 Wołomin, ul. Graniczna 1  
tel./fax 22 776-21-21  
MP 125-00-05-499, REGON 017282330  
-4-

Przedsiębiorstwo Wodociągów i Kanalizacji Sp. z o. o. ul. Graniczna 1 w Wołominie	Projektował: mgr inż. Krzysztof Michałowski nr upr. St-141/75	Podpis <i>[Signature]</i>
	Opracowała: mgr inż. Helena Nosorowska	Podpis <i>[Signature]</i>
	Sprawdziła: mgr inż. Marta Grzęda-Malinowska nr upr. MAZ/0511/POOS/06	Podpis <i>[Signature]</i>
Investor:	Przedsiębiorstwo Wodociągów i Kanalizacji Sp. z o.o. ul. Graniczna 1, 05-200 Wołomin	Skala: 1:100/500
Temat:	Projekt budowlany sieci wodociągowej w drodze dojazdowej do ul. Willowej w Duczkach wraz z odgałęzieniem sieci do granicy działki 169	Nr rys.3 Data:
Nazwa rysunku:	Profil podłużny sieci wodociągowej w drodze dojazdowej do ul. Willowej w Duczkach	lipiec 2011r. -28-