
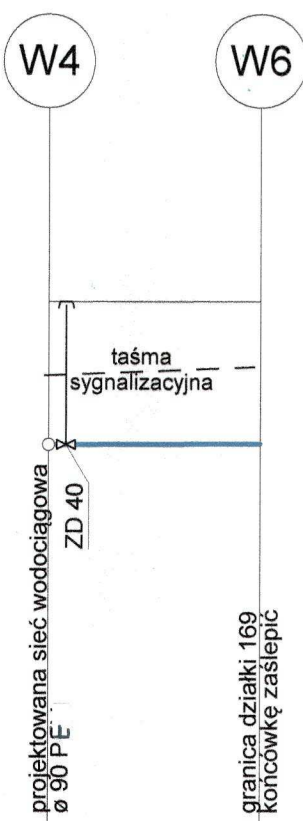


droga dojazdowa do ul. Willowej
dz. ew. nr176 obr Duczki 01

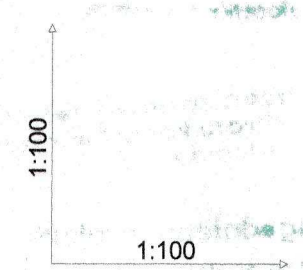

Poziom porównawczy 90,00 m n.p.m.

Rzędna terenu projektowanego	96,80	96,80
Rzędna terenu istniejącego	96,80	96,80
Rzędna osi rurociągu [m]	94,96	94,97
Zagłębienie osi rurociągu	1,84	1,83
Odległości [m]		2,8
Spadek	5‰	
	Odległości [m]	2,8 m
Materiał	40x3,7 PE100 SDR11	
Długość trasy [m]	0,0	2,8

Nr węzłów wg ZUD **4**

UWAGA
Rorociąg układać na podsypce piaskowej zagęszczonej mechanicznie grubości 15 cm, przed układaniem rurociągu należy zapoznać się z wytycznymi producenta

PRZEDSIĘBIORSTWO
Wodociągów i Kanalizacji Sp. z o.o.
05-200 Wołomin, ul. Graniczna 1
tel./fax 22 776-21-21
NIP 125-00-05-499, REGON 017282330

Przedsiębiorstwo Wodociągów i Kanalizacji Sp. z o. o. ul. Graniczna 1 w Wołominie	Projektował: mgr inż. Krzysztof Michałowski nr upr. St-141/75	Podpis
	Opracowała: mgr inż. Helena Nosorowska	Podpis <i>Nosorowska</i>
	Sprawdziła: mgr inż. Marta Grzęda-Malinowska nr upr. MAZ/0511/POOS/06	Podpis <i>g</i>
Investor:	Przedsiębiorstwo Wodociągów i Kanalizacji Sp. z o.o. ul. Graniczna 1, 05-200 Wołomin	Skala: 1:100/100
Temat:	Projekt budowlany sieci wodociągowej w drodze dojazdowej do ul. Willowej w Duczkach wraz z odgałęzieniem sieci do granicy działki 169	Nr rys. 4
Nazwa rysunku:	Profil podłużny odgałęzienia wodociągowego do granicy działki 169	Data: lipiec 2011r.