



ZAŁĄCZNIK NR 5

Skan dokumentacji archiwalnej Komory zasuw ciągu podstawowego

Rzut z góry płyty włazowej

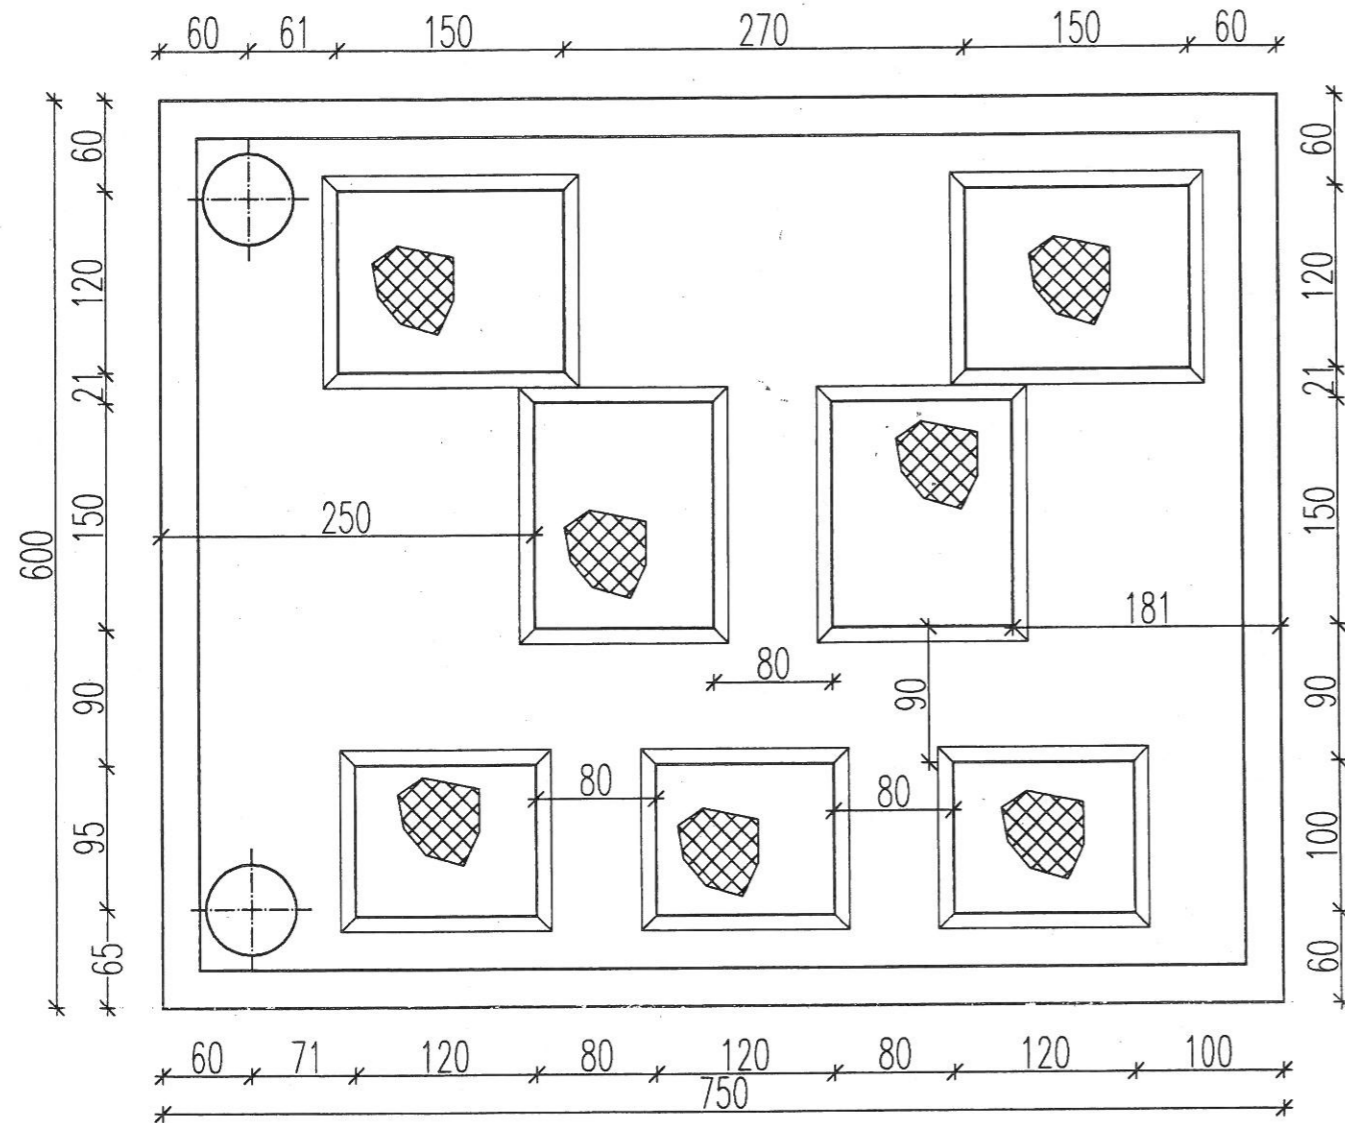

Rzut z góry komory zasuw

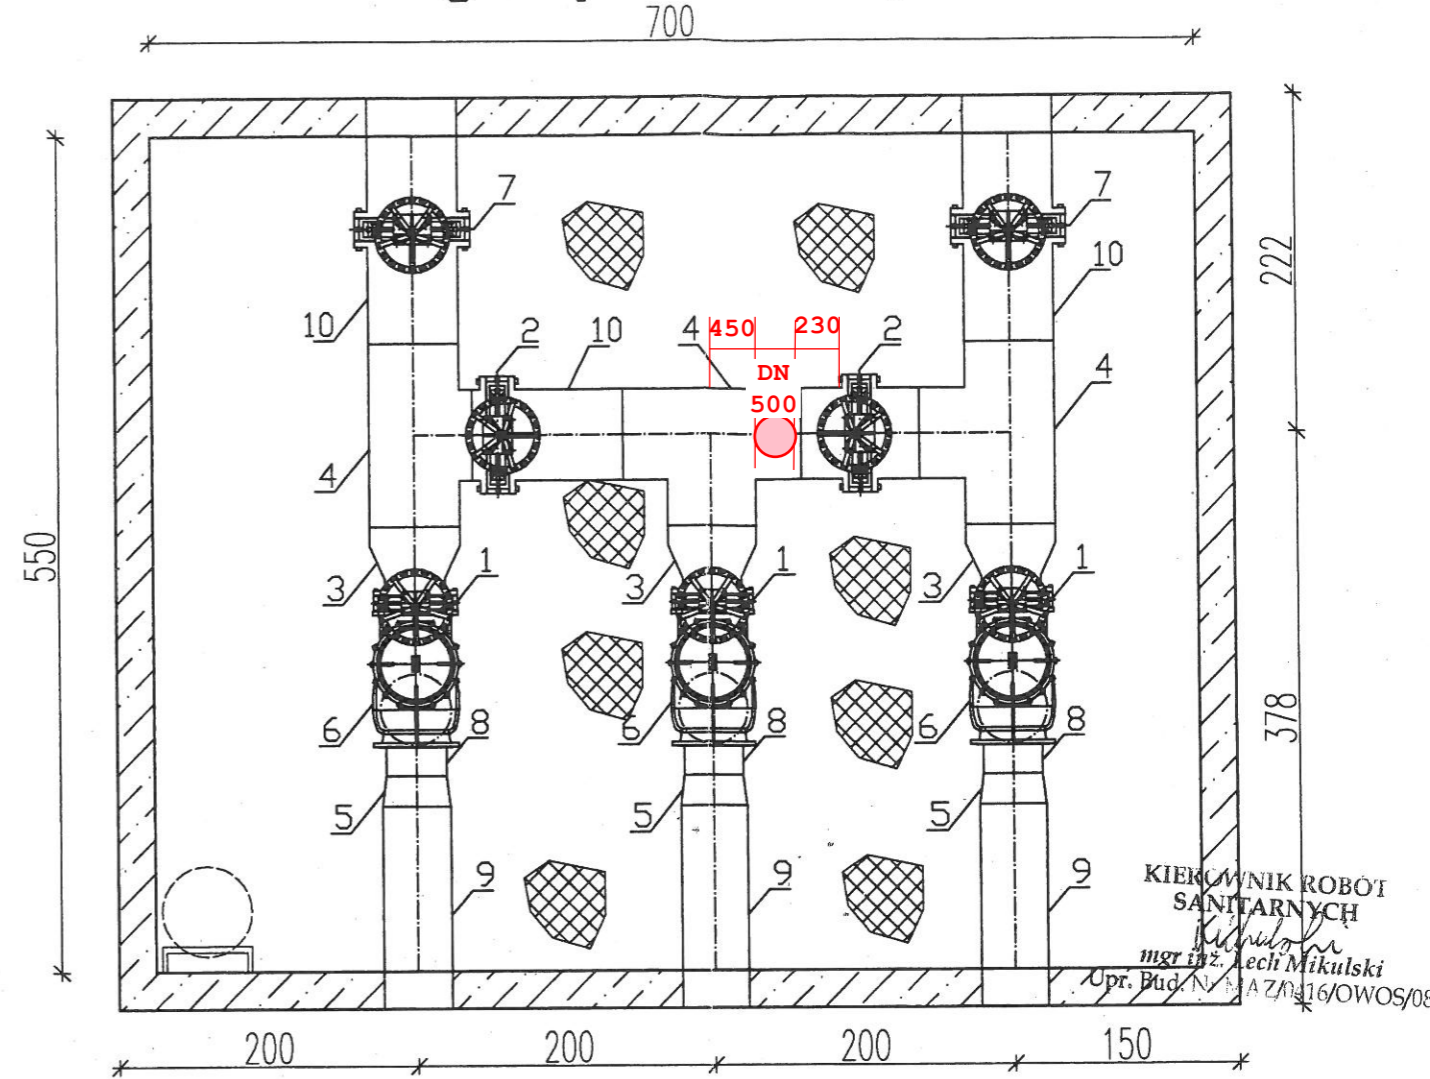

KIEROWNIK ROBÓT
SANITARNYCH
mgr inż. Lech Mikulski
Opł. Bud. N. MAZ. 16/OWOS/08

! UWAGA!
Wrysowana lokalizacja (odległości)
armatury wewnątrz komory
nie odpowiada stanowi
rzeczywistemu
wprowadzone wymiary kolorem czerwonym
zostały pomierzone na miejscu

10	Rura DN600			DH18N9		
9	Rura DN450			DH18N9		
8	Rura DN400			DH18N9		
7	Istniejące zasuw DN600	szt.	2	Żelwo		
6	Zawór zwrotny kulowy DN400	szt.	3	Żelwo	JaFar	
5	Redukcja Dn450/DN400	szt.	3	DH18N9		
4	Trójnik DN600	szt.	2	DH18N9		
3	Redukcja DN600/DN400	szt.	3	DH18N9		
2	Zasuwa nożowa DN600	szt.	2	-	Tehaco	
1	Zasuwa nożowa DN400	szt.	3	-	Tehaco	
Pozycja Wyszczególnienie		Jedn. m.	Ilość	Materiał	Przykładowy Dostawca	Uwagi
Nazwa i adres obiektu budowlanego				=ECON=		
ROZBUDOWA OCZYSZCZALNI ŚCIEKÓW I MODERNIZACJA POMPOWNI GRZYCZANA W WOŁOMINIE				Marek Michalczyk 25-237 KIELCE, ul. Gen. T. Klimeckiego 10 tel./fax. (0-41) 361-92-16		
Imię i Nazwisko:		Data:		Podpis:		Stadium:
Kierownik robót sanit:		Wykonat:		08.2010		Projekt powykonawczy
Projektant:		Zatwierdził:		08.2010		Branża:
Marek Michalczyk		Zatwierdził:		08.2010		technologia
Inspektor nadzoru:		Zatwierdził:		08.2010		Skala:
Marian Sobiech		Zatwierdził:		08.2010		1:50
Przedmiot rysunku: Komora zasuw Pompowni Gryczana						