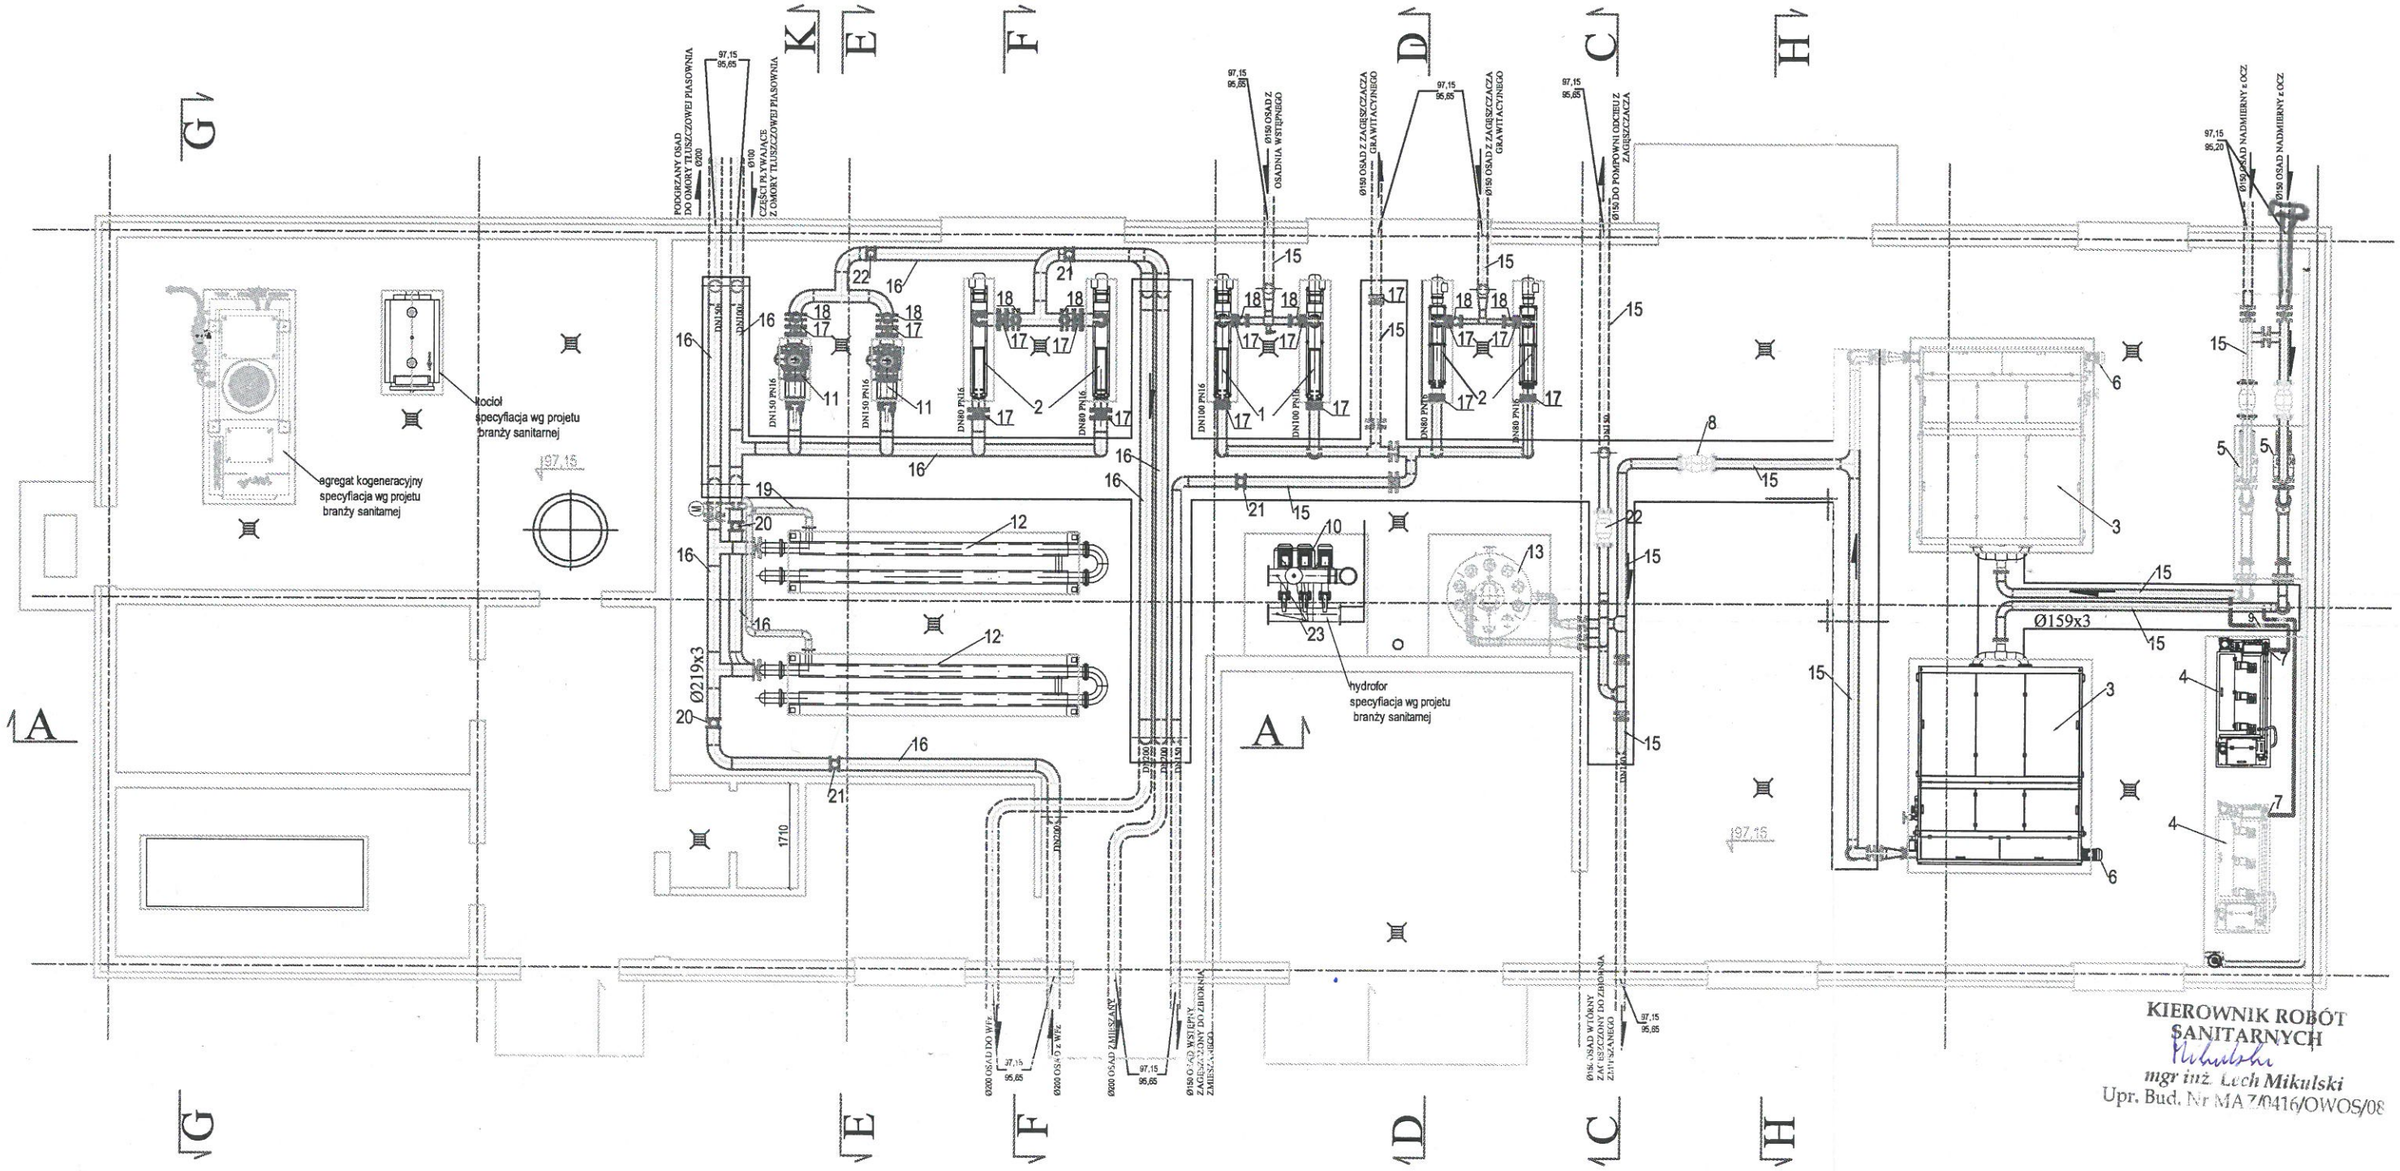

zrealizowane

do realizacji w nastepnym etapie inwestycji

KIEROWNIK ROBÓT SANITARNYCH
mgr inż. Lech Mikulski
Upr. Bud. Nr MA 70416/OWOS/08

Nazwa i adres obiektu budowlanego: ROZBUDOWA OCZYSZCZALNI ŒCIEÓW I POMPOWNI GRYCZANA w WDŒOMINIE				=ECON= mgr inż. Mare Michalczy 25-237 IELCE,ul.Gen.T.limeciego 10 tel./fax. (0-41) 361-92-16		
	Imię i Nazwiso:		Data:	Podpis:	Stadium: Projet powykonawczy	Nr rys: 01
Kierownik robót sanitarnych:	Lech Mikulski	Wykonał	08.2010			
Projektant	Marek Michalczyk	Zatwierdził	08.2010		Branża: technologia	Sala: 1:100
Inspektor nadzoru	Marian Sobiech	Zatwierdził	08.2010			
Przedmiot rysunu: Budyne techniczny Rzut					Ob. Nr 13	