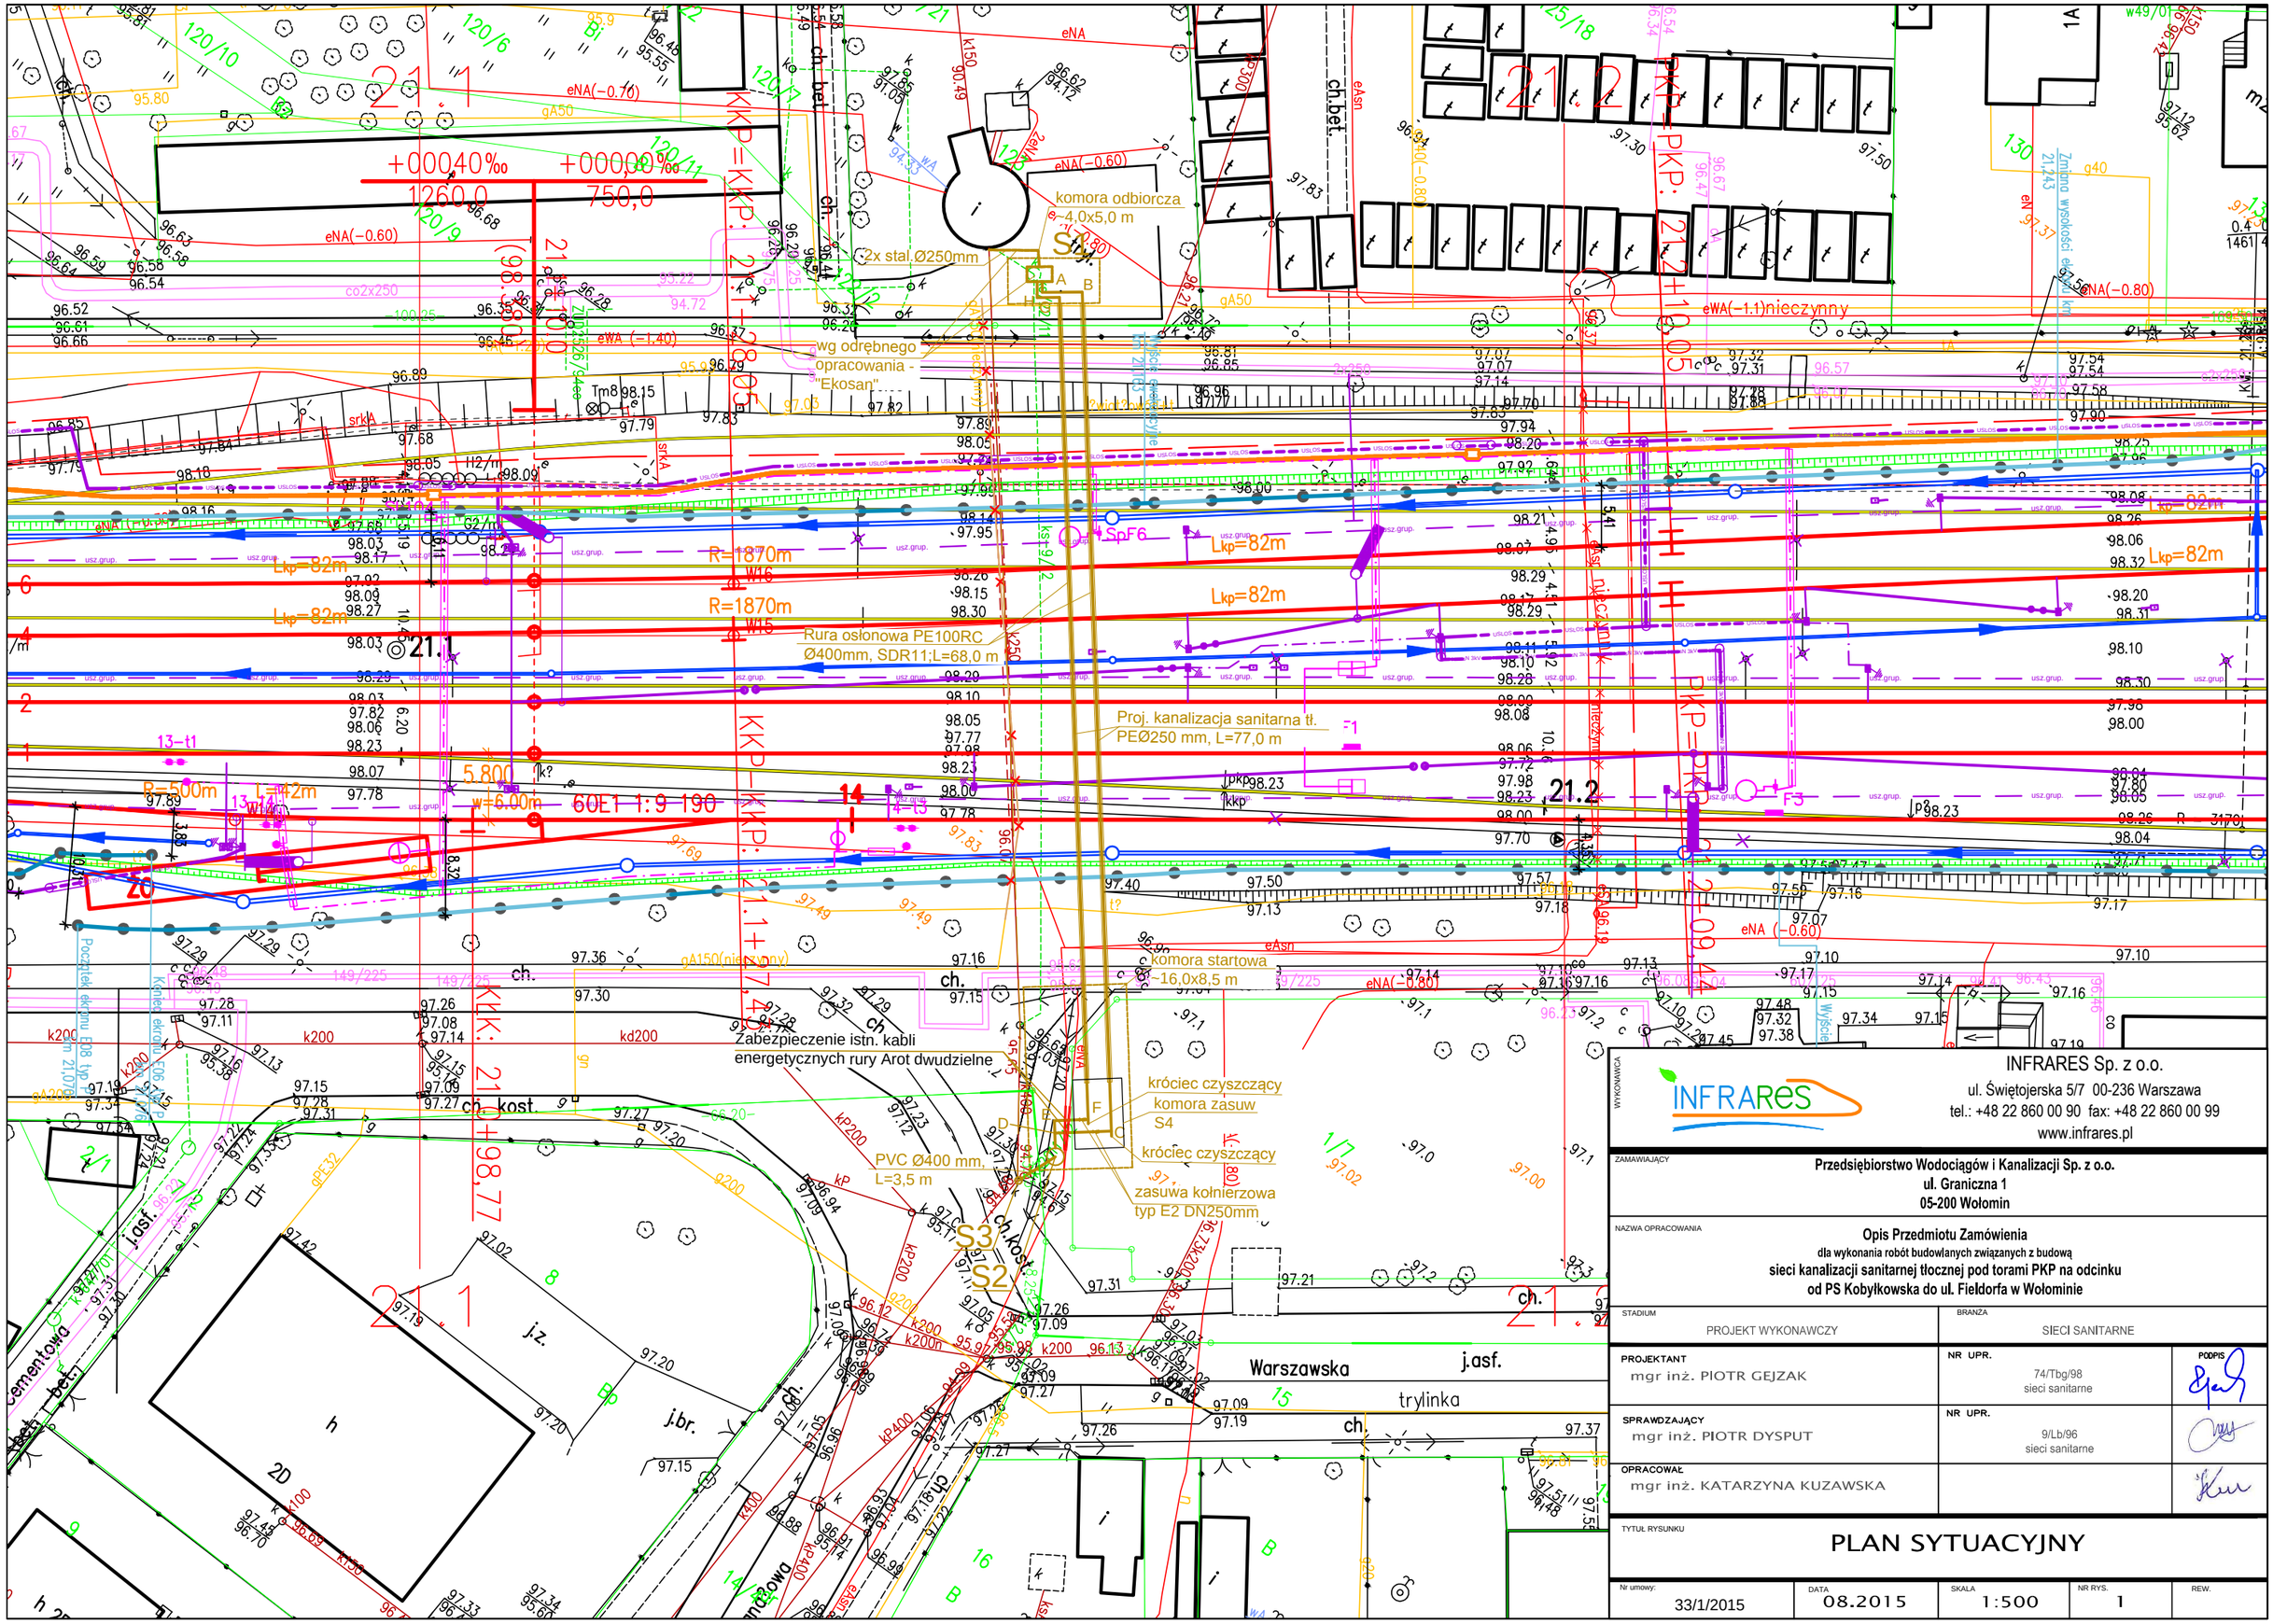

WYKONAWCA

INFRARES Sp. z o.o.
ul. Świętojerska 5/7 00-236 Warszawa
tel.: +48 22 860 00 90 fax: +48 22 860 00 99
www.infrares.pl

ZAMAWIAJĄCY

Przedsiębiorstwo Wodociągów i Kanalizacji Sp. z o.o.
ul. Graniczna 1
05-200 Wołomin

NAZWA OPRACOWANIA

Opis Przedmiotu Zamówienia
dla wykonania robót budowlanych związanych z budową
sieci kanalizacji sanitarnej tłocznej pod torami PKP na odcinku
od PS Kobyłkowska do ul. Fieldorfa w Wołominie

STADIUM	BRANŻA
PROJEKT WYKONAWCZY	SIECI SANITARNE

PROJEKTANT	NR UPR.	PODPIS
mgr inż. PIOTR GEJZAK	74/Tbg/98 sieci sanitarne	
SPRAWDZAJĄCY	NR UPR.	
mgr inż. PIOTR DYSPUT	9/Lb/96 sieci sanitarne	
OPRACOWAŁ		
mgr inż. KATARZYNA KUZAWSKA		

TYTUŁ RYSUNKU

PLAN SYTUACYJNY

Nr umowy:	DATA	SKALA	NR RYS.	REW.
33/1/2015	08.2015	1:500	1	