


PRZEKRÓJ A-A

SKALA 1:50

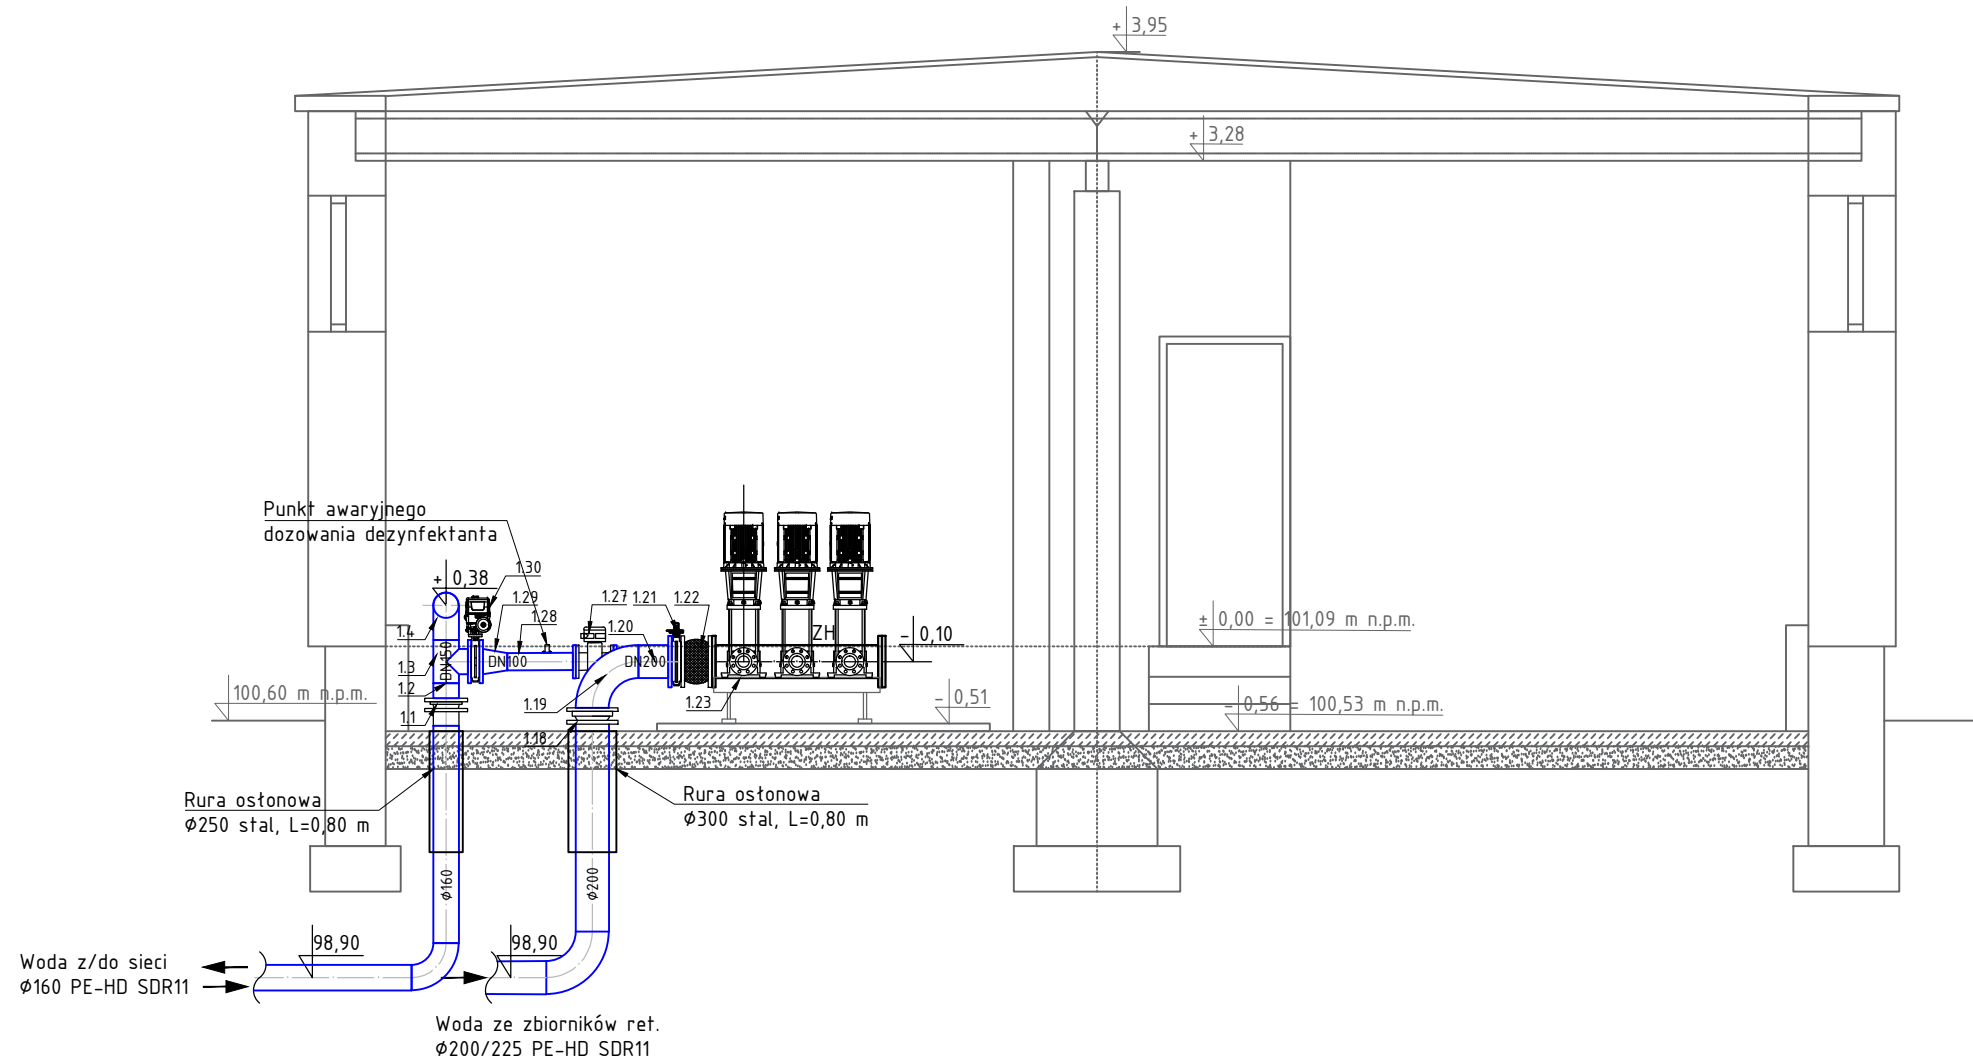

LEGENDA

- RUROCIĄG WODY
- ZH ZESTAW HYDROFOROWY

UWAGA!

1. Długość i wymiary rur osłonowych zweryfikować na etapie realizacji projektu.
2. Rysunek rozpatrywać łącznie z branżą architektoniczną i elektryczną.

 PROFI PROJEKT PROFIPROJEKT JAKRZEWSKI I WSPÓLNICY SP.K. Witaszyczki 66, 63-230 Witaszyce		Inwestor: PWiK Sp. z o.o. ul. Graniczna 1, 05-200 Wołomin	
PROJEKT ARCHITEKTONICZNO-BUDOWLANY BRANŻA: TECHNOLOGIA I INSTALACJE SANITARNE			Data: 10.02.2021 r.
	Imię i nazwisko	Nr uprawnień	Podpis
Projektował: <small>Technologia i inst. sanit.</small>	mgr inż. Piotr Baraniak	WKP/0127/PWOS/14 SPEC. INSTALACYJNA	
Sprawdził: <small>Technologia i inst. sanit.</small>	mgr inż. Remigiusz Zieliński	WKP/0268/POOS/06 SPEC. INSTALACYJNA	
Nazwa inwestycji:	Przebudowa budynku Stacji Uzdatniania Wody, budowa zbiornika retencyjnego V=2x200 m ³ wraz z przewodami wodociagowymi, kanalizacyjnymi, elektrycznymi i drogami wewnętrznymi na terenie dz. nr 126/4, 127/4, 128/4, 129/4, 212 przy ul. Głównej w miejscowości Stare Grabie, gmina Wołomin		
Adres inwestycji:	Stare Grabie, dz. nr 126/4, 128/4, 127/4, 129/4, 212 gm. Wołomin, obr. 14-3412_5.0006 Stare Grabie		
Stadium:	PROJEKT BUDOWLANY ZMIAN	Skala:	1:50
Tytuł rysunku:	PRZEKRÓJ A-A - ZMIANA	Nr rys.:	T3